
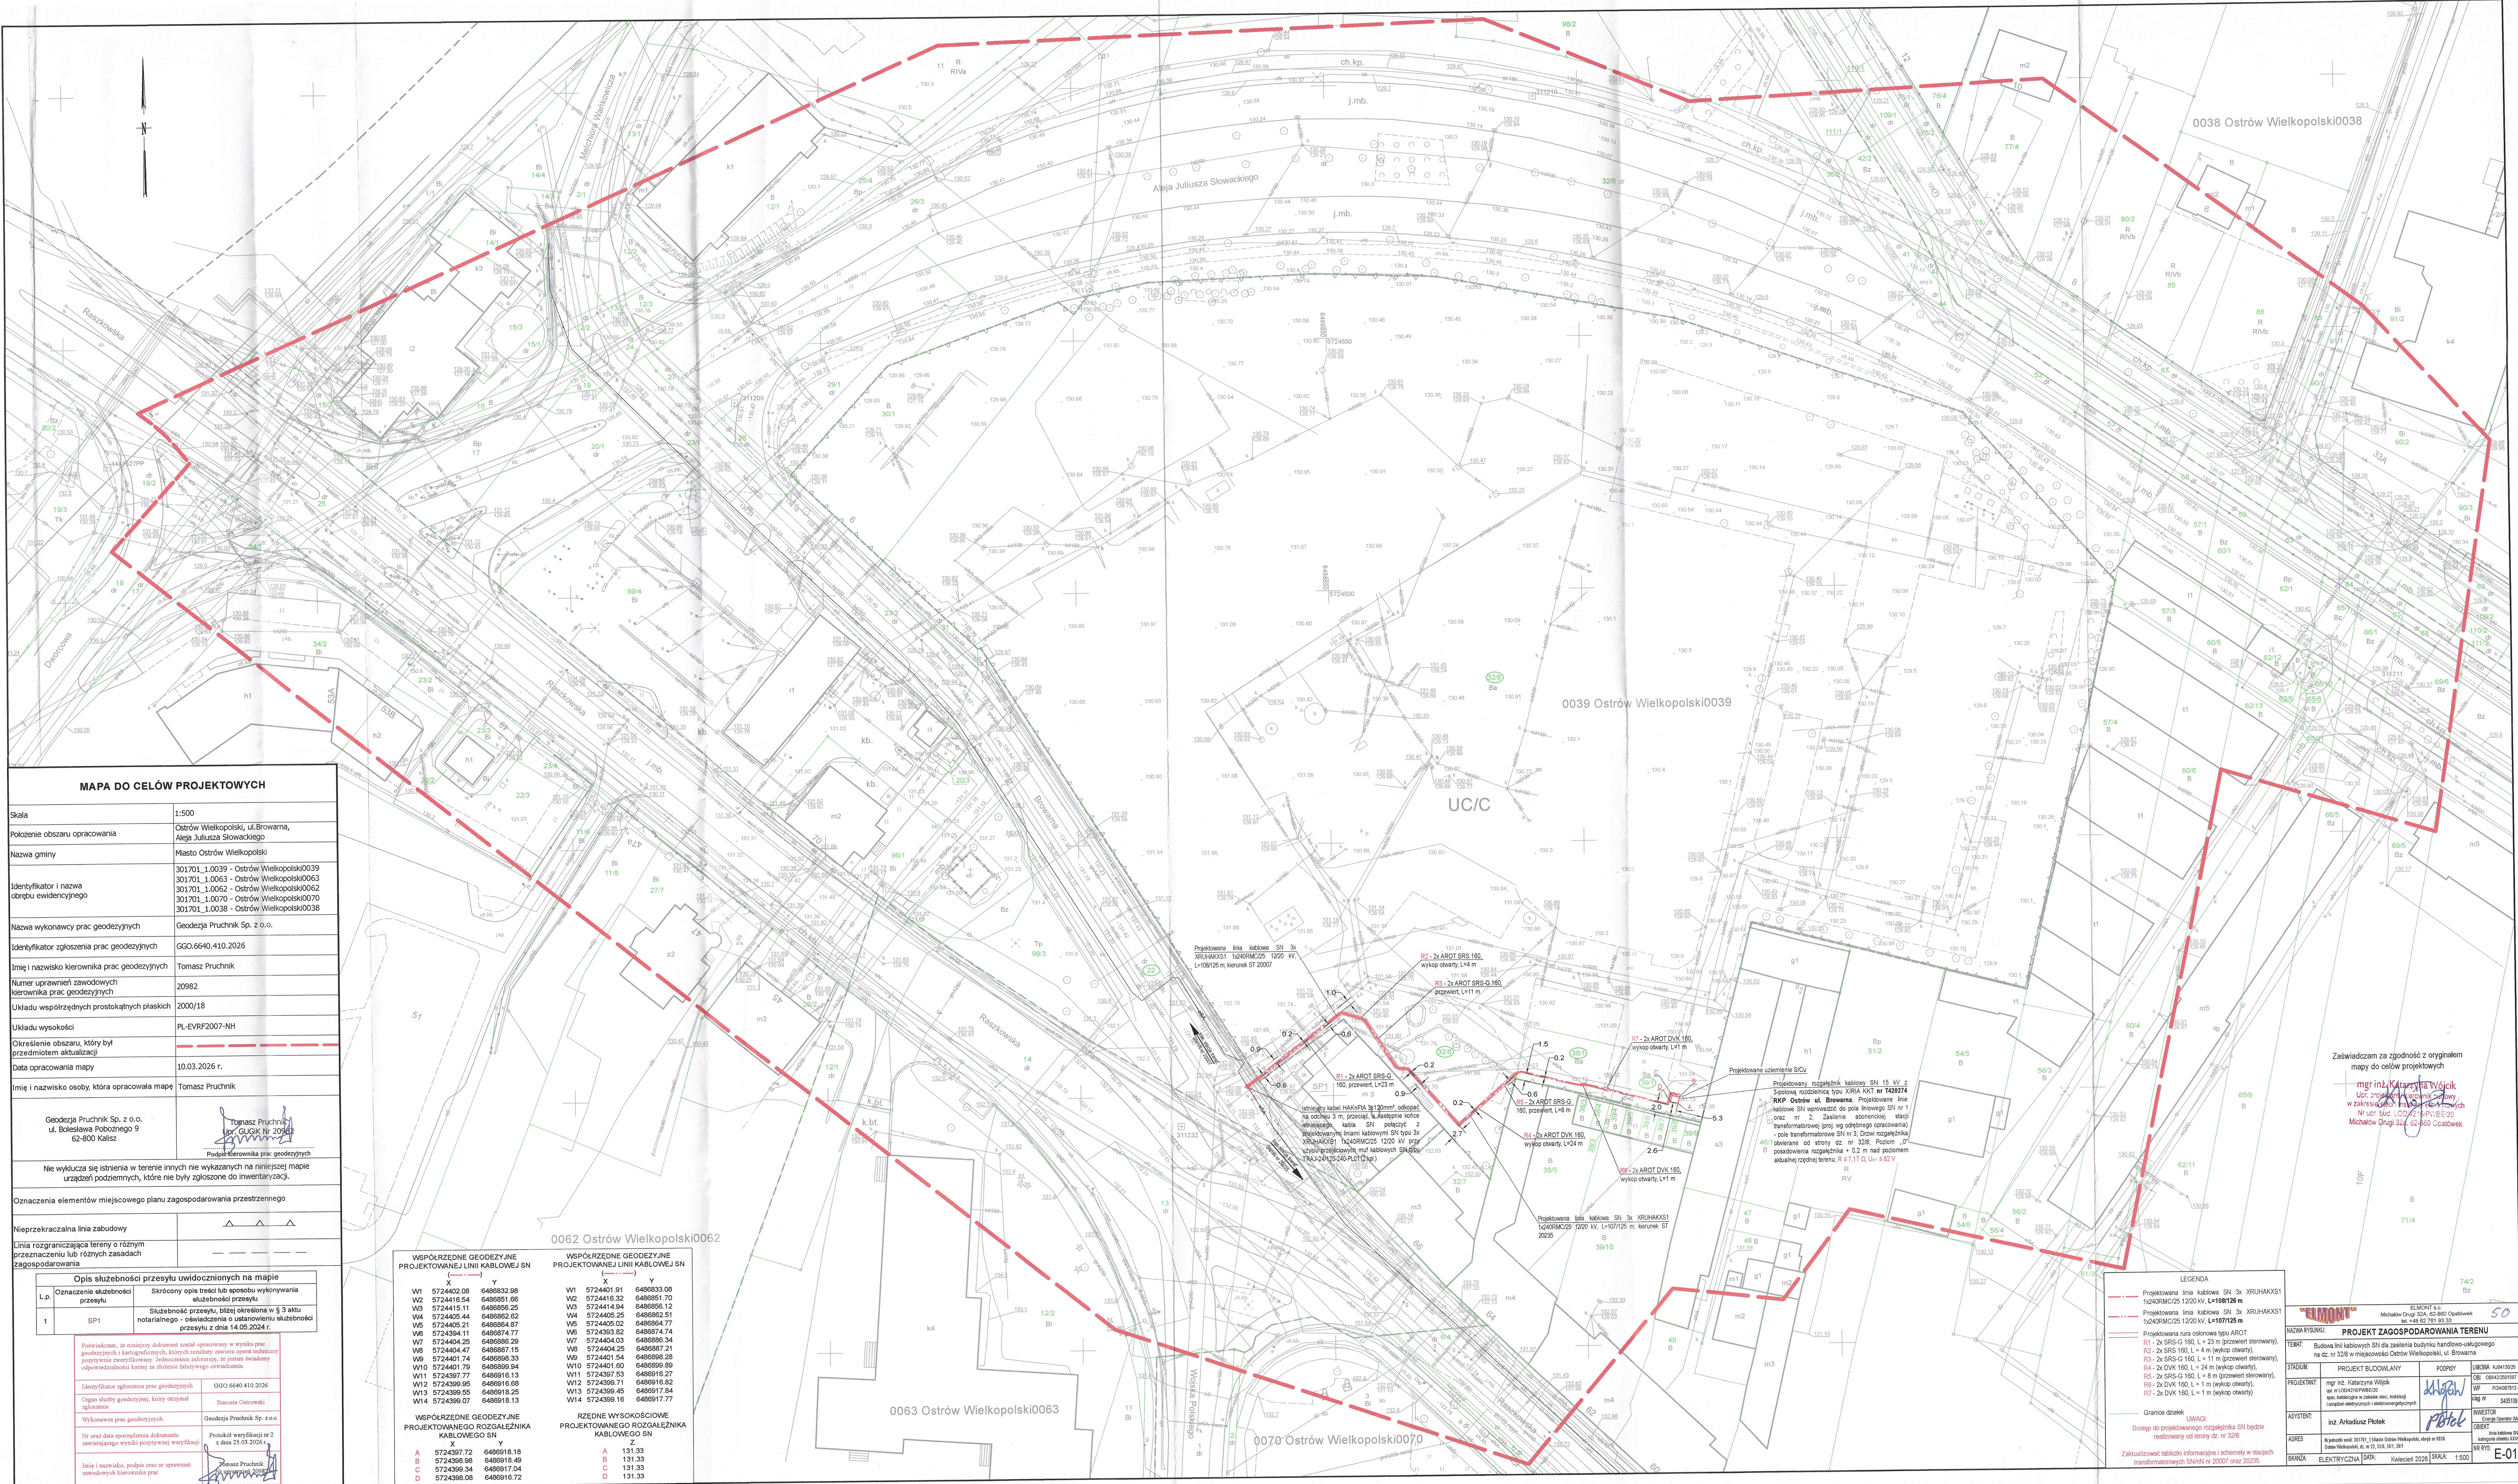


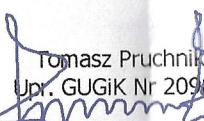

MAPA DO CELÓW PROJEKTYWNYCH	
Skala	1:500
Położenie obszaru opracowania	Ostrów Wielkopolski, ul. Browarna, Aleja Juliusza Słowackiego
Nazwa gminy	Miasto Ostrów Wielkopolski
Identyfikator i nazwa obszaru ewidencyyjnego	301701_1_0039 - Ostrów Wielkopolski0039 301701_1_0063 - Ostrów Wielkopolski0063 301701_1_0062 - Ostrów Wielkopolski0062 301701_1_0070 - Ostrów Wielkopolski0070 301701_1_0038 - Ostrów Wielkopolski0038
Nazwa wykonawcy prac geodezyjnych	Geodezja Pruchnik Sp. z o.o.
Identyfikator zgłoszenia prac geodezyjnych	GGO.6640.410.2026
Imię i nazwisko kierownika prac geodezyjnych	Tomasz Pruchnik
Numer uprawnień zawodowych kierownika prac geodezyjnych	20982
Układy współrzędnych prostokątnych płaskich	2000/18
Układu wysokości	PL-EVRF2007-NH
Określenie obszaru, który był przedmiotem aktualizacji	
Data opracowania mapy	10.03.2026 r.
Imię i nazwisko osoby, która opracowała mapę	Tomasz Pruchnik
Geodezja Pruchnik Sp. z o.o. ul. Bolesława Pobożnego 9 62-800 Kalisz	 Tomasz Pruchnik leg. GUGiK Nr 20982
Podpis kierownika prac geodezyjnych	

Oznaczenia elementów miejscowego planu zagospodarowania przestrzennego	
Nieprzekraczalna linia zabudowy	
Linia rozgraniczająca tereny o różnym przeznaczeniu lub różnych zasadach zagospodarowania	

Opis służebności przeyszy uwiecznionych na mapie		
L.P.	Oznaczenie służebności przeyszy	Skrócony opis treści tak sposobu wykonywania służebności przeyszy
1	SP1	Służebność przeyszy, bliżej określona w § 3 aktu notarialnego - oświadczenia o ustanowieniu służebności przeyszy z dnia 14.05.2024 r.

Powiadzanie, że niniejszy dokument został sporządzony w wyniku przeyszy godziwej i kategoryzacji, których rezultatem awiera opisy techniczny powstawa służebności kategoryzacji. Informacja ta, która awiera dowody odpowiedzialności karnej za złożenie fałszywego oświadczenia.


Identyfikacja zgłoszenia przeyszy godziwej	GDG 6640.410.2025
Ogna służby godziwej, który otrzymał zgłoszenia	Starcota Ostrowski
Wykonawca przeyszy godziwej	Godezja Pruchnik Sp. z o.o.
Wzawa dnia sporządzenia dokumentu zawierającego wyniki powstający w wyniku	Protokół wyrażający w 2 z dnia 23.03.2026 r.
Imię i nazwisko, podpis oraz w sprawie zawartych korektach przeyszy	Wzawa Pruchnik 2025.03.20

WSPÓLRZĘDNE GEODEZYJNE			WSPÓLRZĘDNE GEODEZYJNE		
PROJEKTOWANEJ LINII KAWŁOWEJ SN			PROJEKTOWANEJ LINII KAWŁOWEJ SN		
X			X		
Y			Y		
W1	5724402.08	6489832.98	W1	5724401.91	6489833.08
W2	5724416.54	6489851.66	W2	5724416.32	6489851.70
W3	5724415.11	6489855.25	W3	5724414.84	6489855.12
W4	5724405.44	6489861.44	W4	5724405.25	6489860.92
W5	5724405.21	6489864.87	W5	5724405.02	6489864.77
W6	5724394.11	6489874.77	W6	5724393.82	6489874.74
W7	5724404.65	6489881.15	W7	5724404.03	6489881.34
W8	5724404.47	6489887.15	W8	5724404.25	6489887.21
W9	5724401.74	6489888.33	W9	5724401.54	6489886.28
W10	5724401.79	6489889.94	W10	5724401.01	6489890.12
W11	5724397.77	6489891.62	W11	5724397.53	6489891.27
W12	5724399.65	6489916.68	W12	5724399.59	6489916.62
W13	5724399.65	6489916.25	W13	5724399.45	6489917.84
W14	5724399.07	6489918.13	W14	5724398.16	6489917.77
WSPÓLRZĘDNE GEODEZYJNE			RZĘDNE WYSOKOŚCIOWE		
PROJEKTOWANEGO ROZGAŁĘZIĄ			PROJEKTOWANEGO ROZGAŁĘZIĄ		
KAWŁOWEGO SN			KAWŁOWEGO SN		
X			X		
Y			Y		
A1	5724397.72	64898918.18	A	131.33	
B1	5724398.48	6489818.49	B	131.33	
C1	5724399.34	6489817.04	C	131.33	
D1	5724398.08	6489816.72	D	131.33	

The technical drawing consists of two separate sections. The left section depicts a road intersection where a red line indicates a proposed alteration or boundary. It includes numerical labels '0.9' and '0.1' near the intersection point. A crosshair symbol is present below the intersection. The right section shows a more complex area with green lines representing boundaries or paths. A prominent red line runs diagonally across the top right. Various labels are scattered throughout, including 'U30.12', 'U30.27', 'B 61/3', and several instances of '0.1'. There are also small circles and dashed lines indicating specific points or features.

LEGENDA		74/2 Bz
-----	Projekowana linia kablowa SN 3x XRUHXKX51 1x040RM/C25 1220 V, L=10812m	
-----	Projekowana linia kablowa SN 3x XRUHXKX51 1x040RM/C25 1220 V, L=17122m	
-----	Projekowana nowa odcinowa typu AR120 R12 - 2xSR5-G 160, L = 23 m (przewód sterowniczy), R22 - 2xSR5-G 160, L = 4 m (wykop odczynny), R23 - 2xSR5-G 160, L = 1 m (przewód sterowniczy), R24 - 2x DVK 160, L = 24 m (wykop odczynny), R25 - 2xSR5-G 160, L = 1 m (przewód sterowniczy), R26 - 2x DVK 160, L = 1 m (wykop odczynny), R27 - 2x DVK 160, L = 1 m (wykop odczynny)	ELIMONT s.c. Michałowski Drog 32A, 62-600 Opolewice tel. +48 62 791 93 33
Granice działek LUKAIG		50
Dostęp do projektowanego rozgłazniaka SN będzie realizowany od strony dr. 1		
Zaktualizowane tabele informacyjne i schematy w związku z transformatorowymi SNAW nr 2007 oraz 2023r		

Projektowany rozgałęźnik kablowy SN
na dz. nr 39/1 w msc. Ostrów Wielkopolski, ul. Browarna (WP P/24/087813)
XIRIA - KKT - 24 kV - Eaton (łączniki rozgałęźnika SN
wykonane w technologii próżniowej z izolacją powietrzną);
nr T420274 RKP Ostrów ul. Browarna

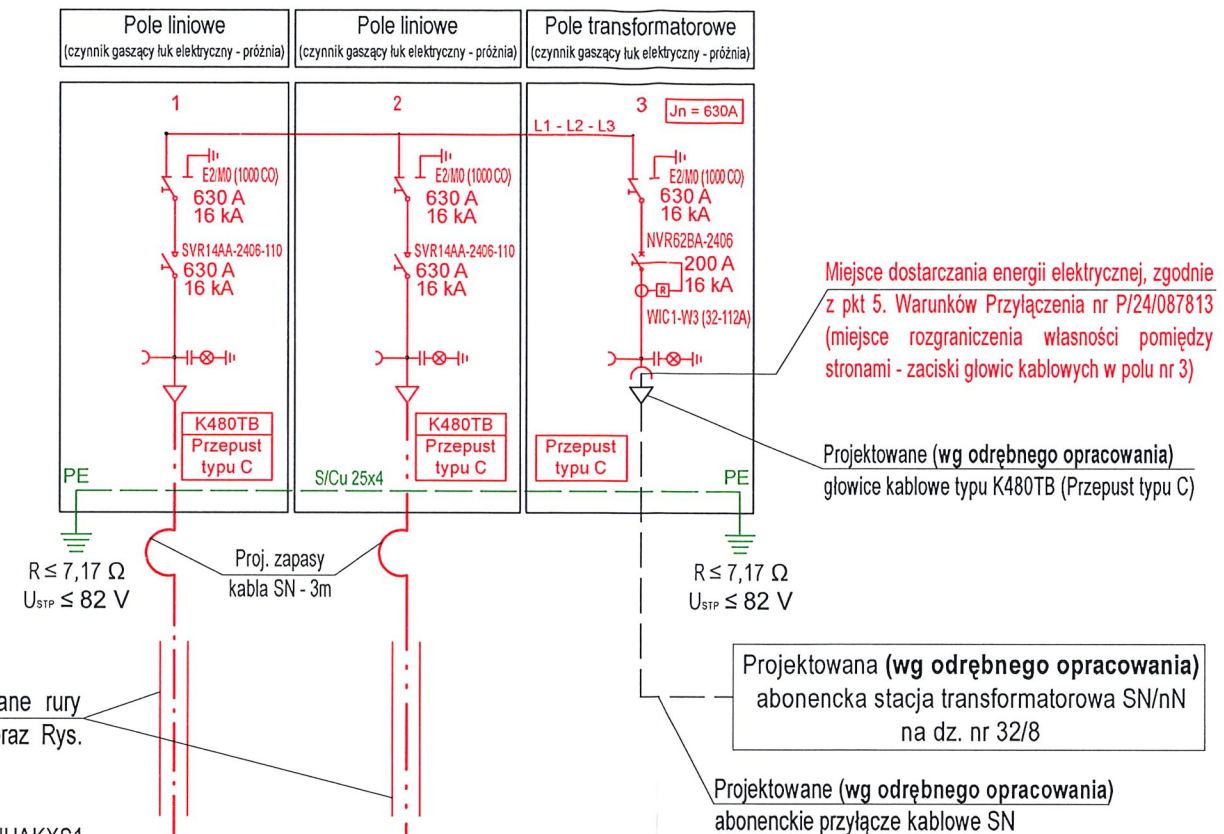

R1, R2, R3, R4, R5, R6, R7 - projektowane rury osłonowe typu AROT, zgodnie z legendą oraz Rys. E-01

Projektowana linia kablowa SN 3x XRUHAKXS1 1x240RMC/25 12/20 kV, L=108/126 m; kierunek ST 20007


Istniejący kabel HAKnFtA 3x120mm², odkopać na odcinku 3 m, przeciąć, a następnie końce istniejącego kabla SN połączyć z projektowanymi liniami kablowymi SN typu 3x XRUHAKXS1 1x240RMC/25 12/20 kV przy użyciu przejściowych muf kablowych SN typu TRAJ-24/120-240-PL01 (2 kpl.) i wprowadzić do pola liniowego SN nr 1 oraz nr 2 w projektowanym rozgałęźniku kablowym SN

Projektowana linia kablowa SN 3x XRUHAKXS1 1x240RMC/25 12/20 kV, L=107/125 m; kierunek ST 20235

Zaktualizować schemat i tabliczki informacyjne w istniejącej stacji transformatorowej SN/nN nr 20007

Istniejąca stacja transformatorowa SN/nN nr 20069 przeznaczona do rozbiórki według odrębnego opracowania (R/20/034786 z dnia 18.06.2020 r.)

Istniejąca linia kablowa SN typu HAKnFtA 3x120mm² w kierunku stacji transformatorowej SN/nN nr 20069 przeznaczona do rozbiórki według odrębnego opracowania (R/20/034786 z dnia 18.06.2020 r.)

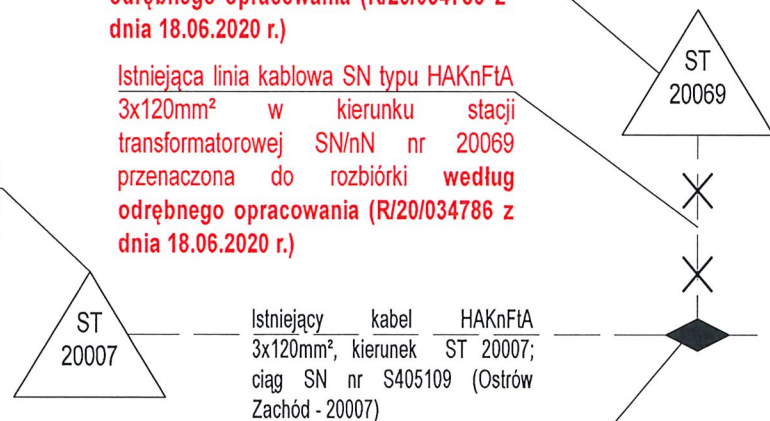

Projektowana według odrębnego opracowania (R/20/034786 z dnia 18.06.2020 r.) mufa kablowa SN

Zaktualizować schemat i tabliczki informacyjne w istniejącej stacji transformatorowej SN/nN nr 20235

mgr inż. Katarzyna Wójcik
Upr. projektant / kierownik budowy
w zakresie sieci i instalacji elektrycznych
Nr upr. bud. LOD/4216/PWBE/20
Michałów Drugi 32a. 62-860 Opatówek

LEGENDA	
---	Projektowana linia kablowa SN 3x XRUHAKXS1 1x240RMC/25 12/20 kV, L=108/126 m
---	Projektowana linia kablowa SN 3x XRUHAKXS1 1x240RMC/25 12/20 kV, L=107/125 m
---	Projektowana rura osłonowa typu AROT: R1 - 2x SRS-G 160, L = 23 m (przewiert sterowany), R2 - 2x SRS 160, L = 4 m (wykop otwarty), R3 - 2x SRS-G 160, L = 11 m (przewiert sterowany), R4 - 2x DVK 160, L = 24 m (wykop otwarty), R5 - 2x SRS-G 160, L = 8 m (przewiert sterowany), R6 - 2x DVK 160, L = 1 m (wykop otwarty), R7 - 2x DVK 160, L = 1 m (wykop otwarty)
UWAGI: Dostęp do projektowanego rozgałęźnika SN będzie realizowany od strony dz. nr 32/8.	
Zaktualizować tabliczki informacyjne i schematy w stacjach transformatorowych SN/nN nr 20007 oraz 20235.	

ELMONT s.c. Michałów Drugi 32A, 62-860 Opatówek tel. +48 62 761 93 33	
NAZWA RYSUNKU: SCHEMAT	
TEMAT: Budowa linii kablowych SN dla zasilenia budynku handlowo-usługowego na dz. nr 32/8 w miejscowości Ostrów Wielkopolski, ul. Browarna	
STADIUM:	PROJEKT BUDOWLANY
PROJEKTANT:	mgr inż. Katarzyna Wójcik upr. nr LOD/4216/PWBE/20 spec. instalacyjna w zakresie sieci, instalacji i urządzeń elektrycznych i elektroenergetycznych
ASYSTENT:	inż. Arkadiusz Płotek
ADRES:	Nr jednostki ewid. 301701_1 Miasto Ostrów Wielkopolski, obręb nr 0039 Ostrów Wielkopolski, dz. nr 22, 32/8, 38/1, 39/1
BRANŻA:	ELEKTRYCZNA
DATA:	Kwiecień 2026
SKALA:	1:500
UMOWA KJ04130/25	OBI OBU42/2501597
WP P/24/087813	ciąg nr S405109
INWESTOR Energia Operator SA	OBIEKT linia kablowa SN kategoria obiektu XXVI
NR RYS:	E-02