

CELÓW PROJEKTOWYCH
1:500

województwo pomorskie
Powiat starogardzki
Gmina Sępólno Graniczne-221311_2
Obręb Sępólno Graniczne-221311_2.0010
Działka nr 96/3
ID: GG-II.6640.2720.2025
Układ współrzędnych: 2000/6
Poziom odniesienia: PL-EURE2007-NH
Mapę zaktualizowano wg stanu na dzień 05.08.2025r. na podstawie
pliku kcd otrzymanego z PODGK w Starogardzie Gd. i pomiaru uzupełniającego.
Mapa w zakresie opracowania została wykonana
bez ustalenia obciążeń służebnościami gruntowymi.
Data opracowania mapy: 05.08.2025r.

Wykonawca
GEO-WIT
USŁUGI GEODEZYJNE
mgr inż. Witold Lewandowski
Lipia Góra 29, 83-132 Morzeszczyn
tel. 660547753 email: geowit1@wp.pl


Opracował mapę, kierownik prac geodezyjnych
mgr inż. Witold Lewandowski
nr upr. 19551

Oświadczam, że opierał techniczny zawierający rezultaty prac geodezyjnych, w wyniku których powstał niniejszy dokument uzyskał pozytywny wynik weryfikacji. Jestem świadomy odpowiedzialności karnej za złożenie fałszywego oświadczenia.	
Identyfikator zgłoszenia prac geodezyjnych	GG-II.6640.2720.2025
Obran służby geodezyjnej, który otrzymał zgłoszenie	Starosta Starogardzki
Wykonawca prac geodezyjnych	GEO-WIT USŁUGI GEODEZYJNE mgr inż. Witold Lewandowski
Nr oraz data sporządzenia dokumentu zawierającego wynik pozytywnej weryfikacji	GG-II.6640.2720.2025_485 .08.2025r.
Imię i nazwisko oraz nr uprawnień zawodowych kierownika prac	mgr inż. Witold Lewandowski nr upr. 19551

C:\Users\Witold\Downloads\Piecz.jpg

Legenda:

- Projektowany budynek mieszkalny jednorodzinny 78,13 m²
- Projektowane dojeżdża, dojeżdża betonowe 290m²
- Zielen istniejąca xxxx m²
- SM Projektowany pojemnik na odpady (śmietnik)
- Węjsia do budynku
- Granice działki, powierzchnia xxxx m²
- Projektowany wg odr. opracowania zjazd z drogi gminnej
- Ilość kondygnacji
- Lokalizacja przyłącze wody 40PE wg odrębnego opracowania
- Projektowane przyłącze kanalizacji PVC 160, i=1%
- Równoległość
- Mp 1 miejsce apostojuowe

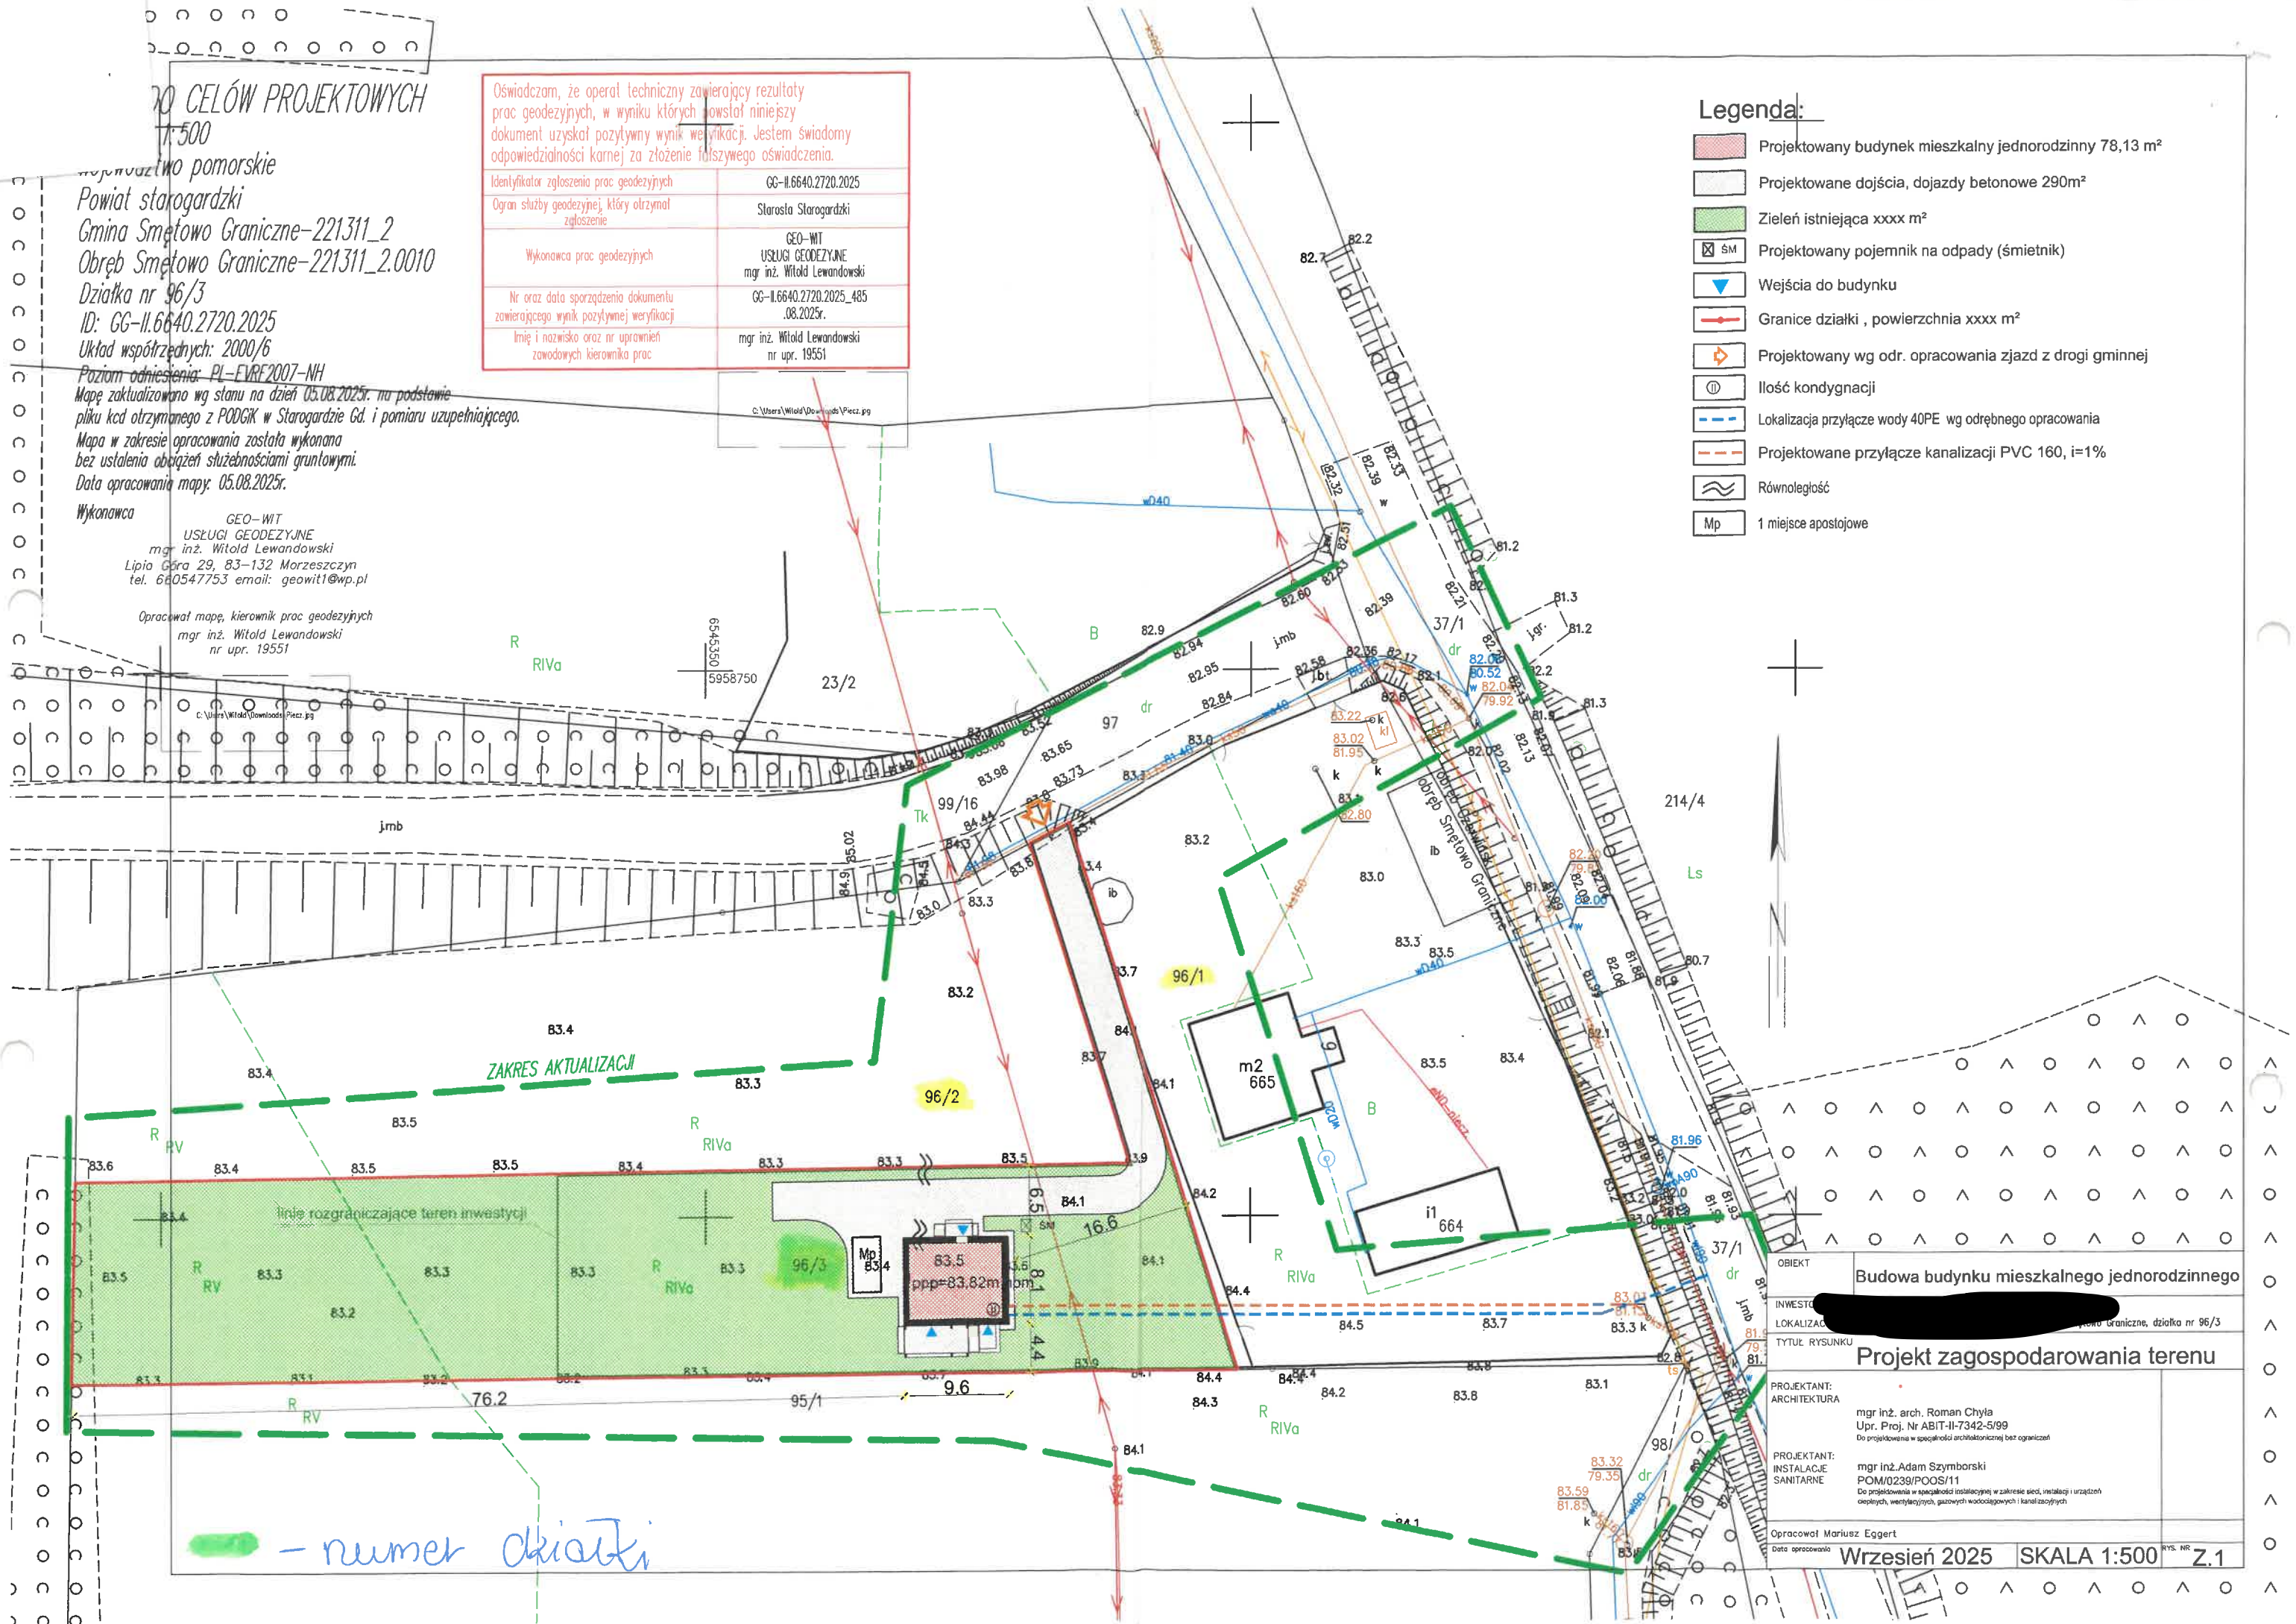

OBIEKT	Budowa budynku mieszkalnego jednorodzinnego
INWESTOR	[REDACTED]
LOKALIZACJA	[REDACTED]
TYTUŁ RYSUNKU	Projekt zagospodarowania terenu
PROJEKTANT: ARCHITEKTURA	mgr inż. arch. Roman Chyla Upr. Proj. Nr ABIT-II-7342-5/99 Do projektowania w specjalności architektonicznej bez ograniczeń
PROJEKTANT: INSTALACJE SANITARNE	mgr inż. Adam Szymborski POM/0239/POOS/11 Do projektowania w specjalności instalacyjnej w zakresie sieci, instalacji i urządzeń cieplnych, wentylacyjnych, gazowych, wodociągowych i kanalizacyjnych
Opracował	Mariusz Eggert
Data opracowania	Wrzesień 2025
SKALA	1:500
RYŚ. NR	Z.1