


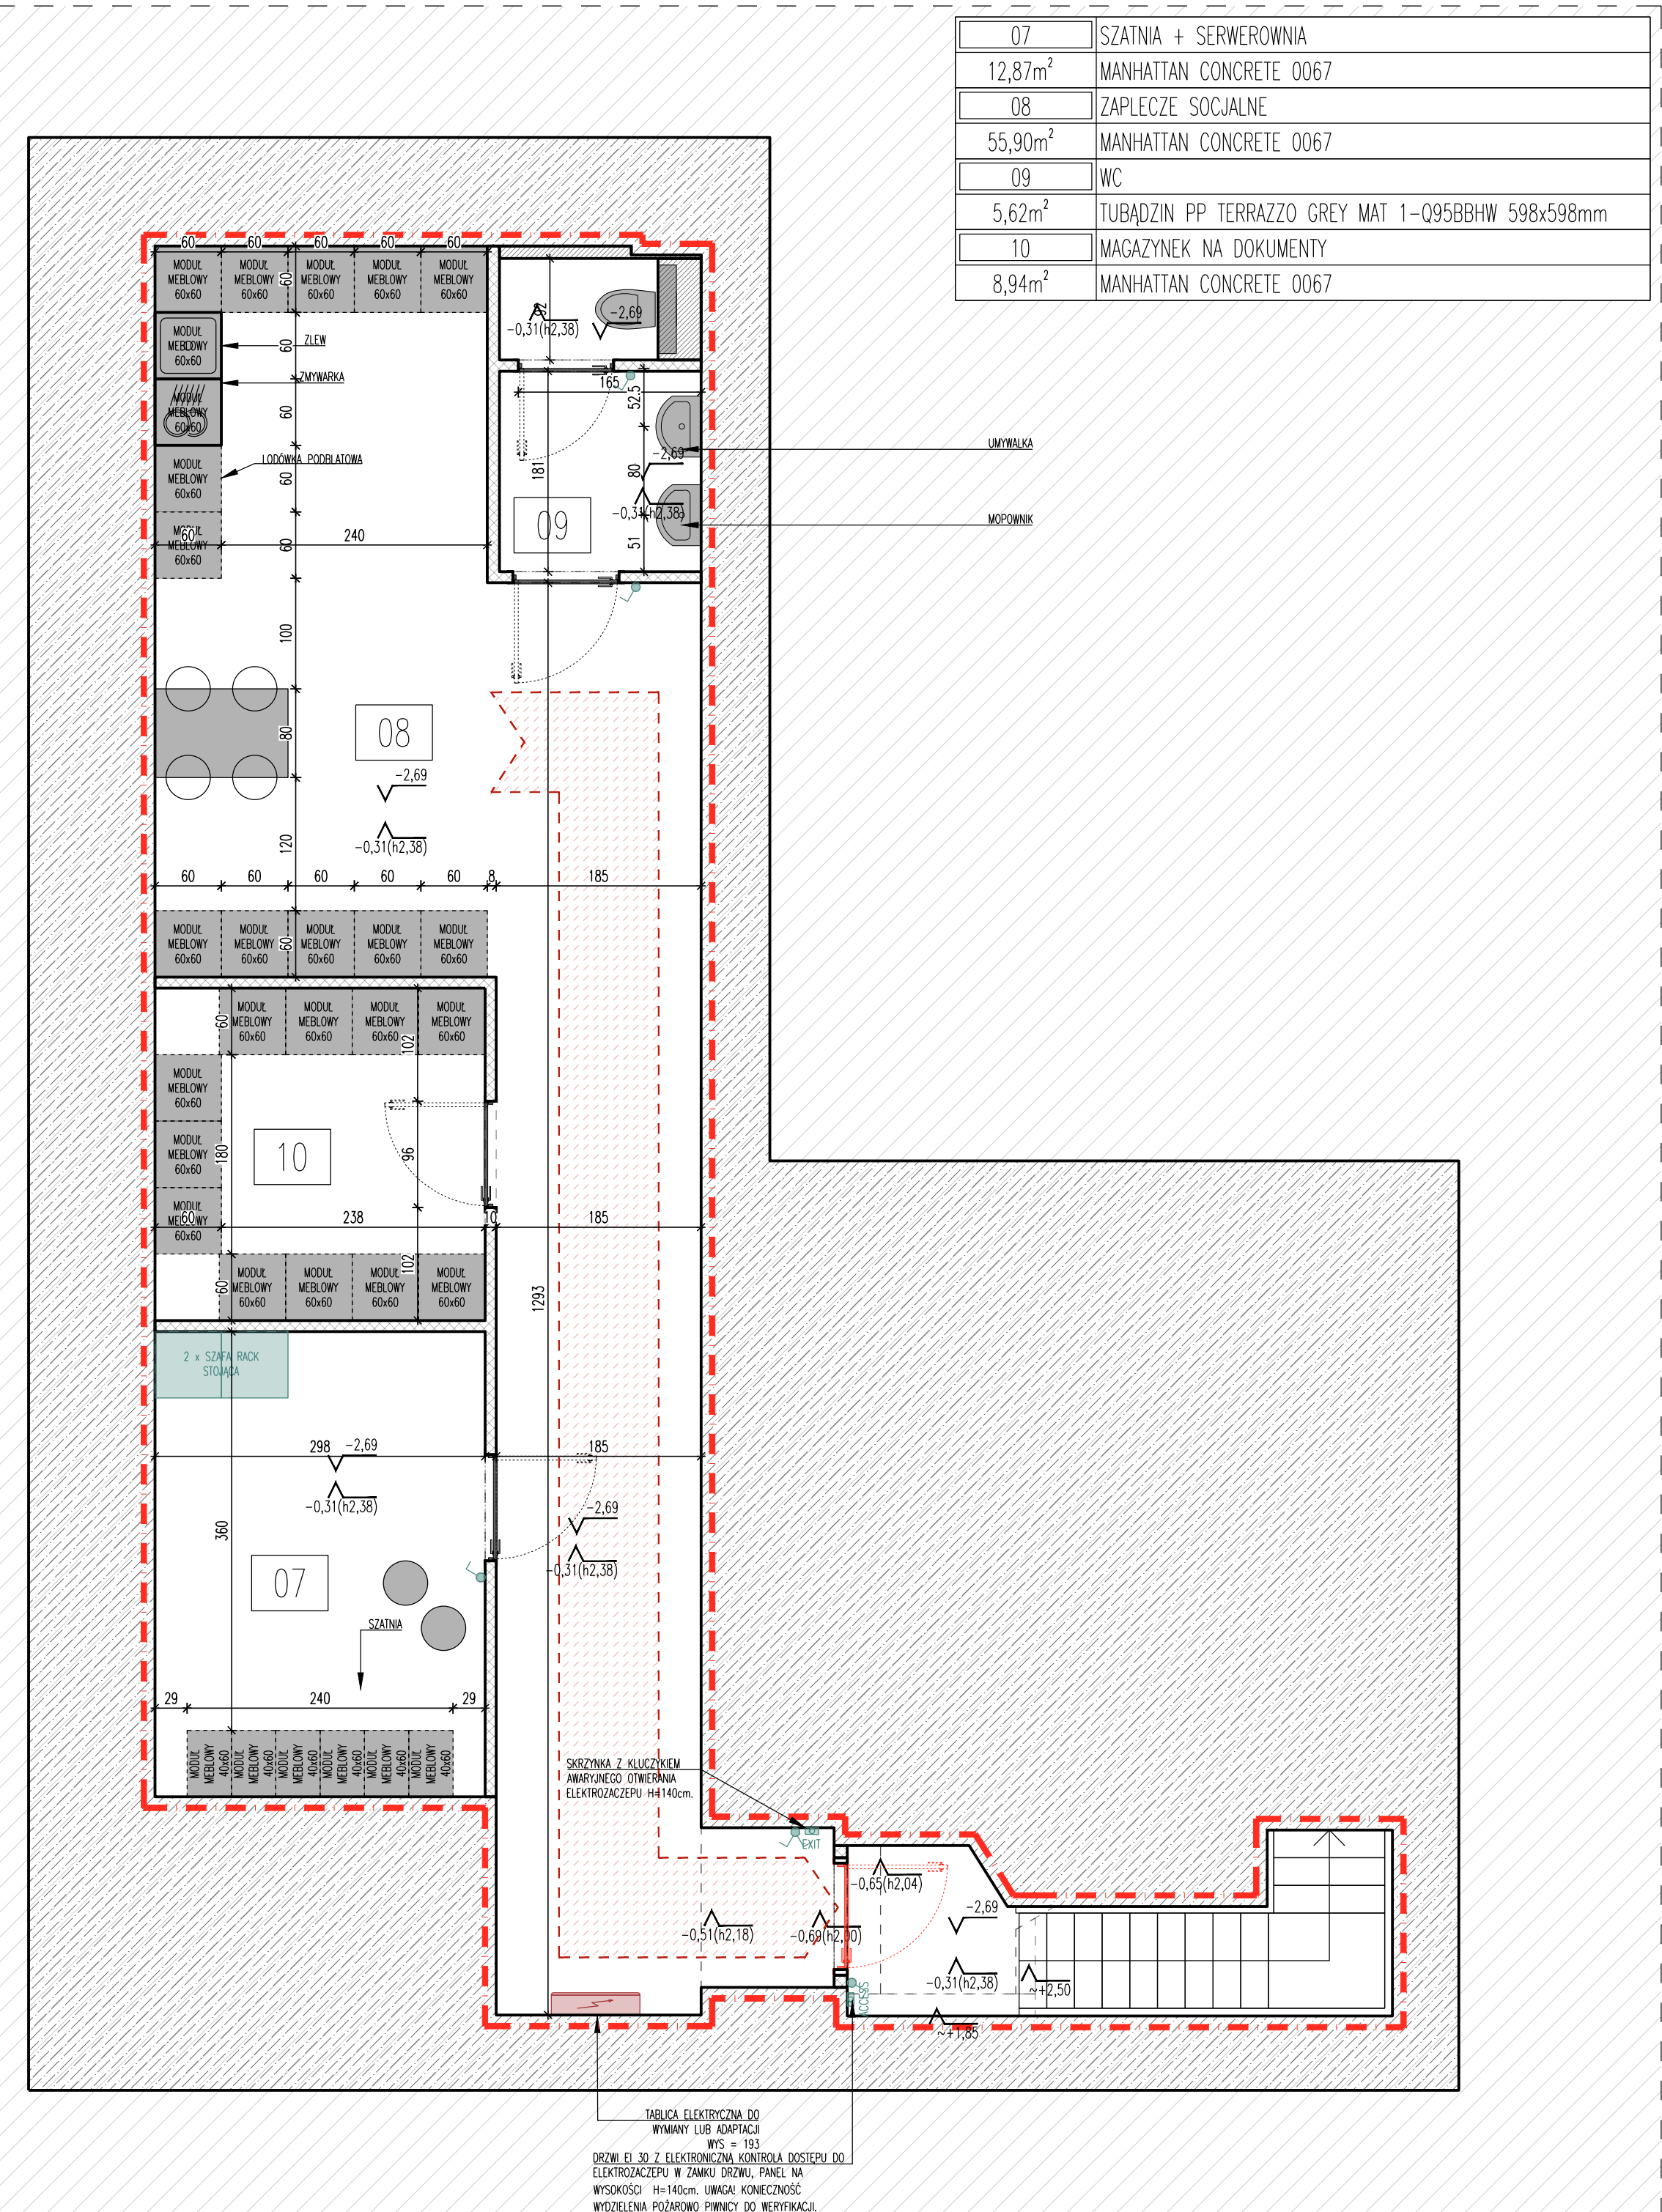

Gdynia ul. Światłańska 53 pow. lokalu 207,11m ²		
LEGENDA		
	WEJŚCIE	
	GRANICA OPACZOWANIA	
	STREFE SKŁADY LOKALU: MURÓWANE	
	STREFE SKŁADY LOKALU: ŻELBETON	
	STREFE SKŁADY OKNA DO ZOSTAWIENIA	
	PROJEKTOWANE STREFY I PRZEJŚCIOWE CR	
	PROJEKTOWANY LOKALNY PRZECIĘPODRAŻNIK WYŁĄCZNI PRĄDU	
	PROJEKTOWANY SYSTEM KONTAKTY	
	PROJEKTOWANA LOKALIZACJA GĄSNIENIC PRZECIWOPOŻAROWYCH TYPU ABC CO NAJWIĘKSZA JEDNOSTKA SRODKA GĄSZNICZEGO 2 KG (3 DMS) POWINNA PRZYPADAĆ NA KAŻDE 100m ² POWIERZCHNI STREFY POŻAROWEJ	
	KOTA WYSOKOSĆ SIATKI POCZERWONEJ WYKONCZONEJ	
	KOTA WYSOKOSĆ SIATKI POCZERWONEJ SUROWEJ	
UWAGA! LOKAL WPISANY DO GMINNEJ EWIDENCJI ZABYTEKÓW. WYMAGANE STOLARKI OKIENNEJ I DRZWIOWEJ NALEŻY SKONSULTOWAĆ Z MIĘJSKIM KONSERWATOREM ZABYTEKÓW I WŁAŚCICIELEM OBIEKTU.		
OBIEKT OBJĘTY RÓWNIEŻ USTAWĄ KRAJOBRAZOWĄ : UCHWAŁA NR LV/1678/23 RADY MIASTA GDYNII. WSZYTSKIE REKLAMY W STREFIE WITRYNY I NA ELEWACJI NALEŻY WYKONAĆ ZGODNIE Z WYTYCZNYMI TEJ USTAWY.		
temat:		
SCHEMAT ARANŻACJI WNĘTRZA SALONU ENERGA		
adres inwestycji:		
ŚWIĘTOJAŃSKA 53 81-391 GDYNIA		
inwestor:		
ENERGA GRUPA ORLEN		
biuro projektowe:		
ZAMEK DESIGN SP Z O.O. 91-341 ŁÓDŹ, UL. BRUKOWA 16/18		
branza:		
ARCHITEKTURA		
faza projektowa:		
PROJEKT WYKONAWCZY		
rysunek:		
RZUT ARANŻACJI		
opracowanie: ALEKSANDRA FRĄJCZAK	nr telefonu 669 410 088	podpis
opracowanie:	nr telefonu	podpis
data: 21.09.2026	skała: 1:50	rys. A02