
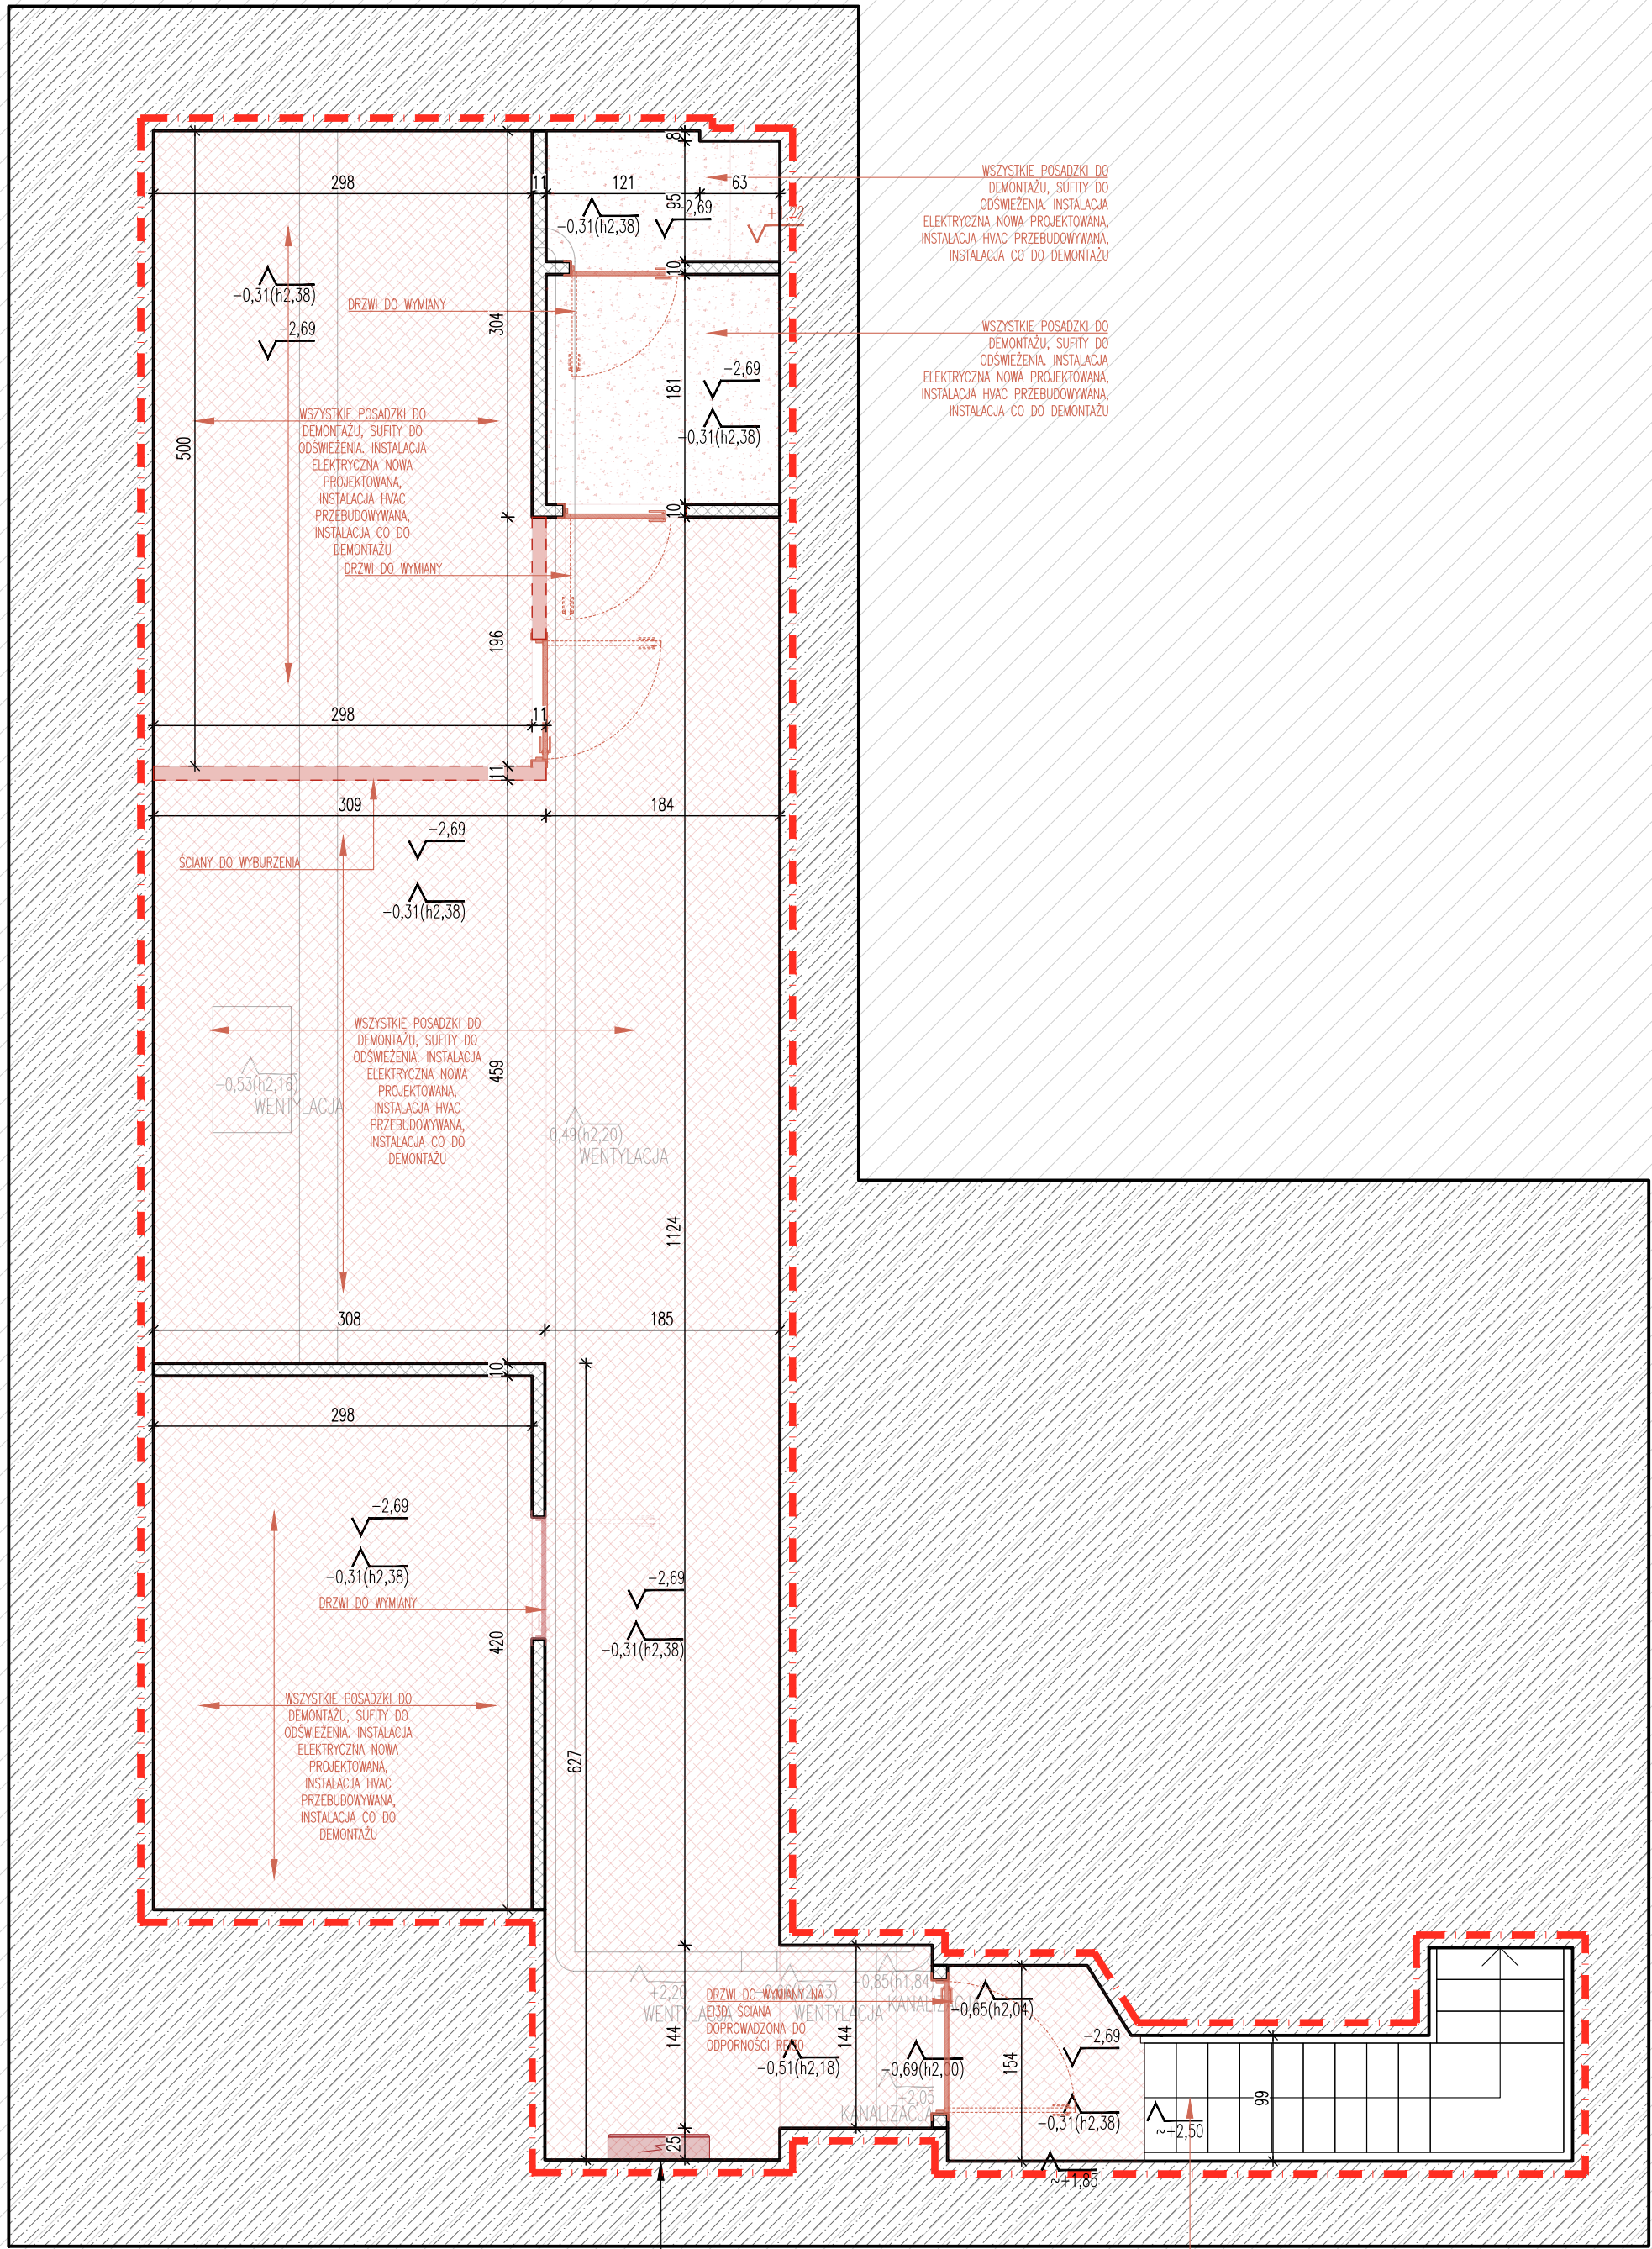


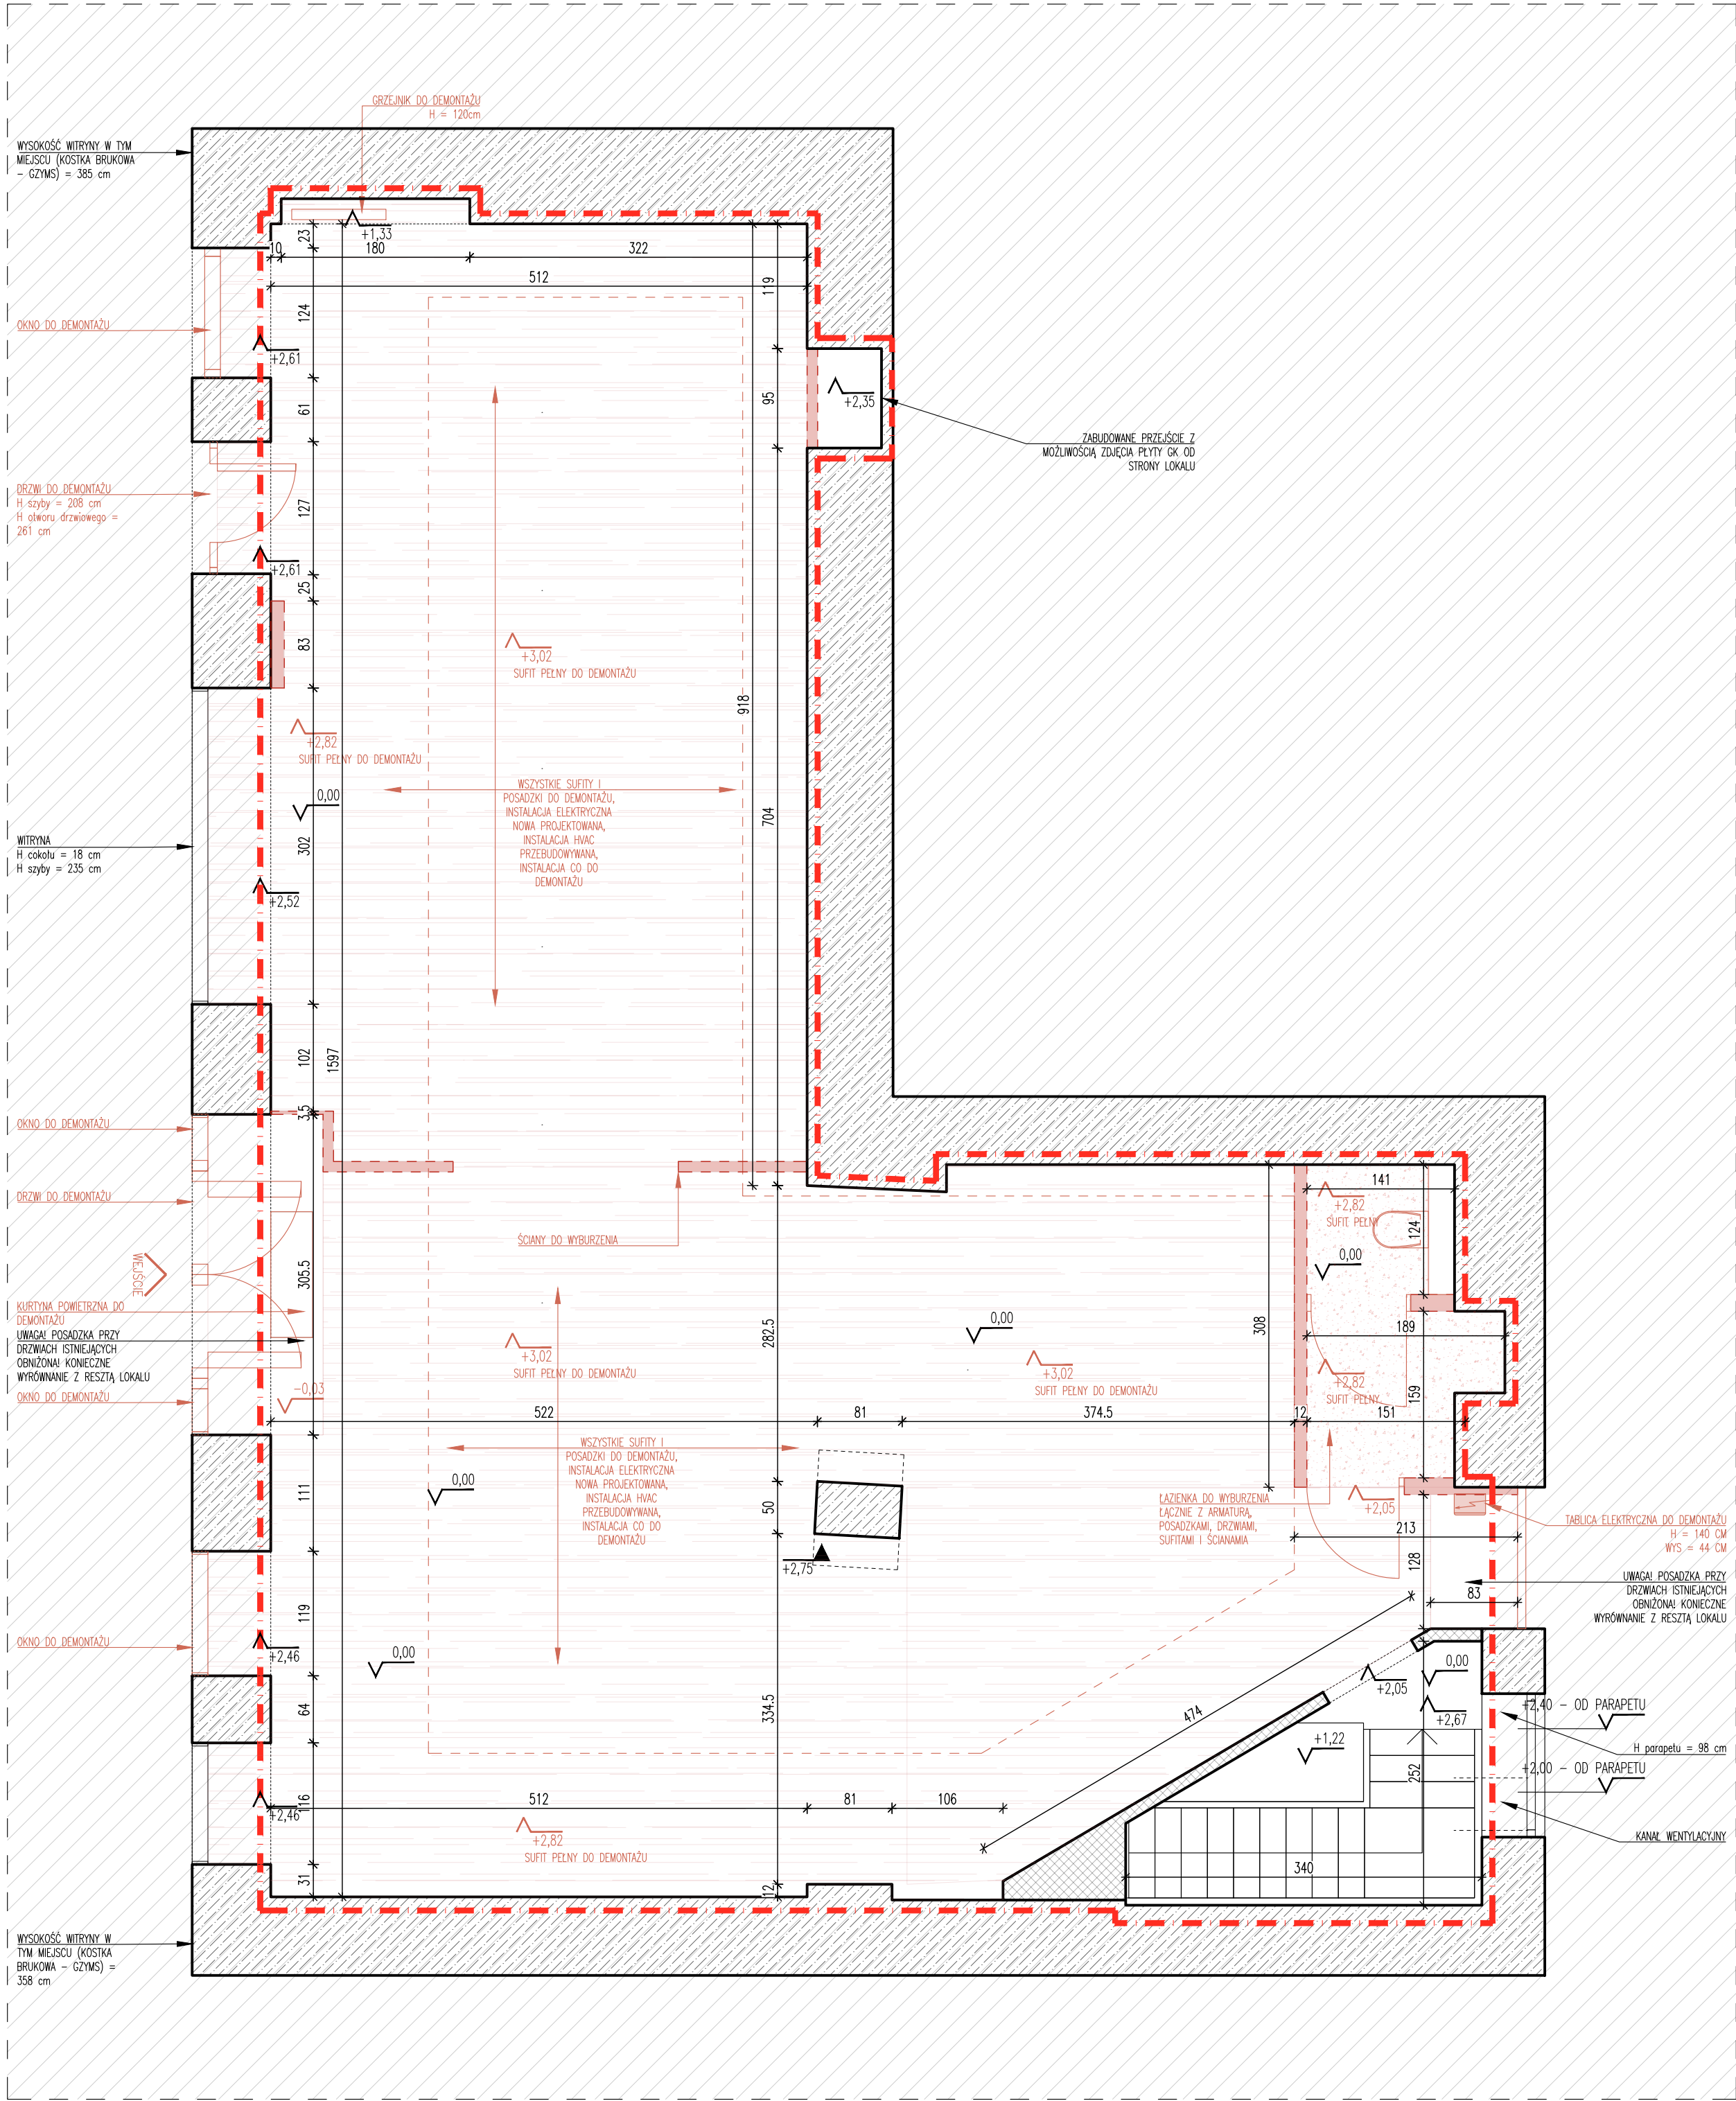

|   |                                                  |  |
|---|--------------------------------------------------|--|
| marka:   |                                                  |  |
|  <b>Energa</b>   GRUPA ORLEN |                                                  |  |
| GDYNIA UL. ŚWIETOJĄNSKA 53                                                                                    |                                                  |  |
| pow. lokalu 207,11m <sup>2</sup>                                                                              |                                                  |  |
| LEGENDA   |                                                  |  |
|                            | WEJŚCIE                                          |  |
|                            | PRZECIENIE PRZECIENIA                            |  |
|                            | STYNIENIE SCIAŁY LOKALU: WYKONANE                |  |
|                            | STYNIENIE SCIAŁY LOKALU: ZŁOTOWE                 |  |
|                            | STYNIENIE SCIAŁY DODATKOWE LOKALU DO ZOSTAWIENIA |  |
|                            | STYNIENIE SCIAŁY LOKALU DO WYBURZENIA            |  |

|   |             |        |
|---|-------------|--------|
| UWAGA! LOKAL WPISANY DO GMINNEJ EWIDENCJI ZABYTKÓW. WYMIANĘ STOLARKI OKIENNEJ I DRZWIOWEJ NALEŻY SKONSULTOWAĆ Z MIEJSKIM KONSERWATOREM ZABYTKÓW I WŁAŚCIECIEM OBIEKTU.                |             |        |
| OBIEKT OBJĘTY RÓWNIEŻ USTAWĄ KRAJOBRZOWĄ : UCHWAŁA NR LV/1678/23 RADY MIASTA GDYNI. WSZYSTKIE REKLAMY W STREFIE WITRYNY I NA ELEWACJI NALEŻY WYKONAĆ ZGODNIE Z WYTYCZNYMI TEJ USTAWY. |             |        |
| temat:   |             |        |
| SCHEMAT ARANŻACJI WĘTRZA SALONU ENERGA   |             |        |
| adres inwestycji:   |             |        |
| ŚWIETOJĄNSKA 53<br>81-391 GDYNIA   |             |        |
| inwestor:   |             |        |
| ENERGA<br>GRUPA ORLEN   |             |        |
| biuro projektowe:   |             |        |
| ZAMEK DESIGN SP Z O.O.<br>91-341 ŁÓDŹ, UL. BRUKOWA 16/18   |             |        |
| branża:   |             |        |
| ARCHITEKTURA   |             |        |
| faza projektowa:   |             |        |
| PROJEKT WYKONAWCZY   |             |        |
| rysunek:   |             |        |
| ZRZUT STANU ISTNIEJĄCEGO I WYBURZEŃ   |             |        |
| opracowanie:   | nr telefonu | podpis |
| ALEXANDRA FRĄCZAK   | 669 410 088 |        |
| opracowanie:   | nr telefonu | podpis |
|   |             |        |
| data:   | skala:      | rys.   |
| 26.05.2026   | 1:50        | A01    |
| ZAMEK DESIGN   |             |        |