
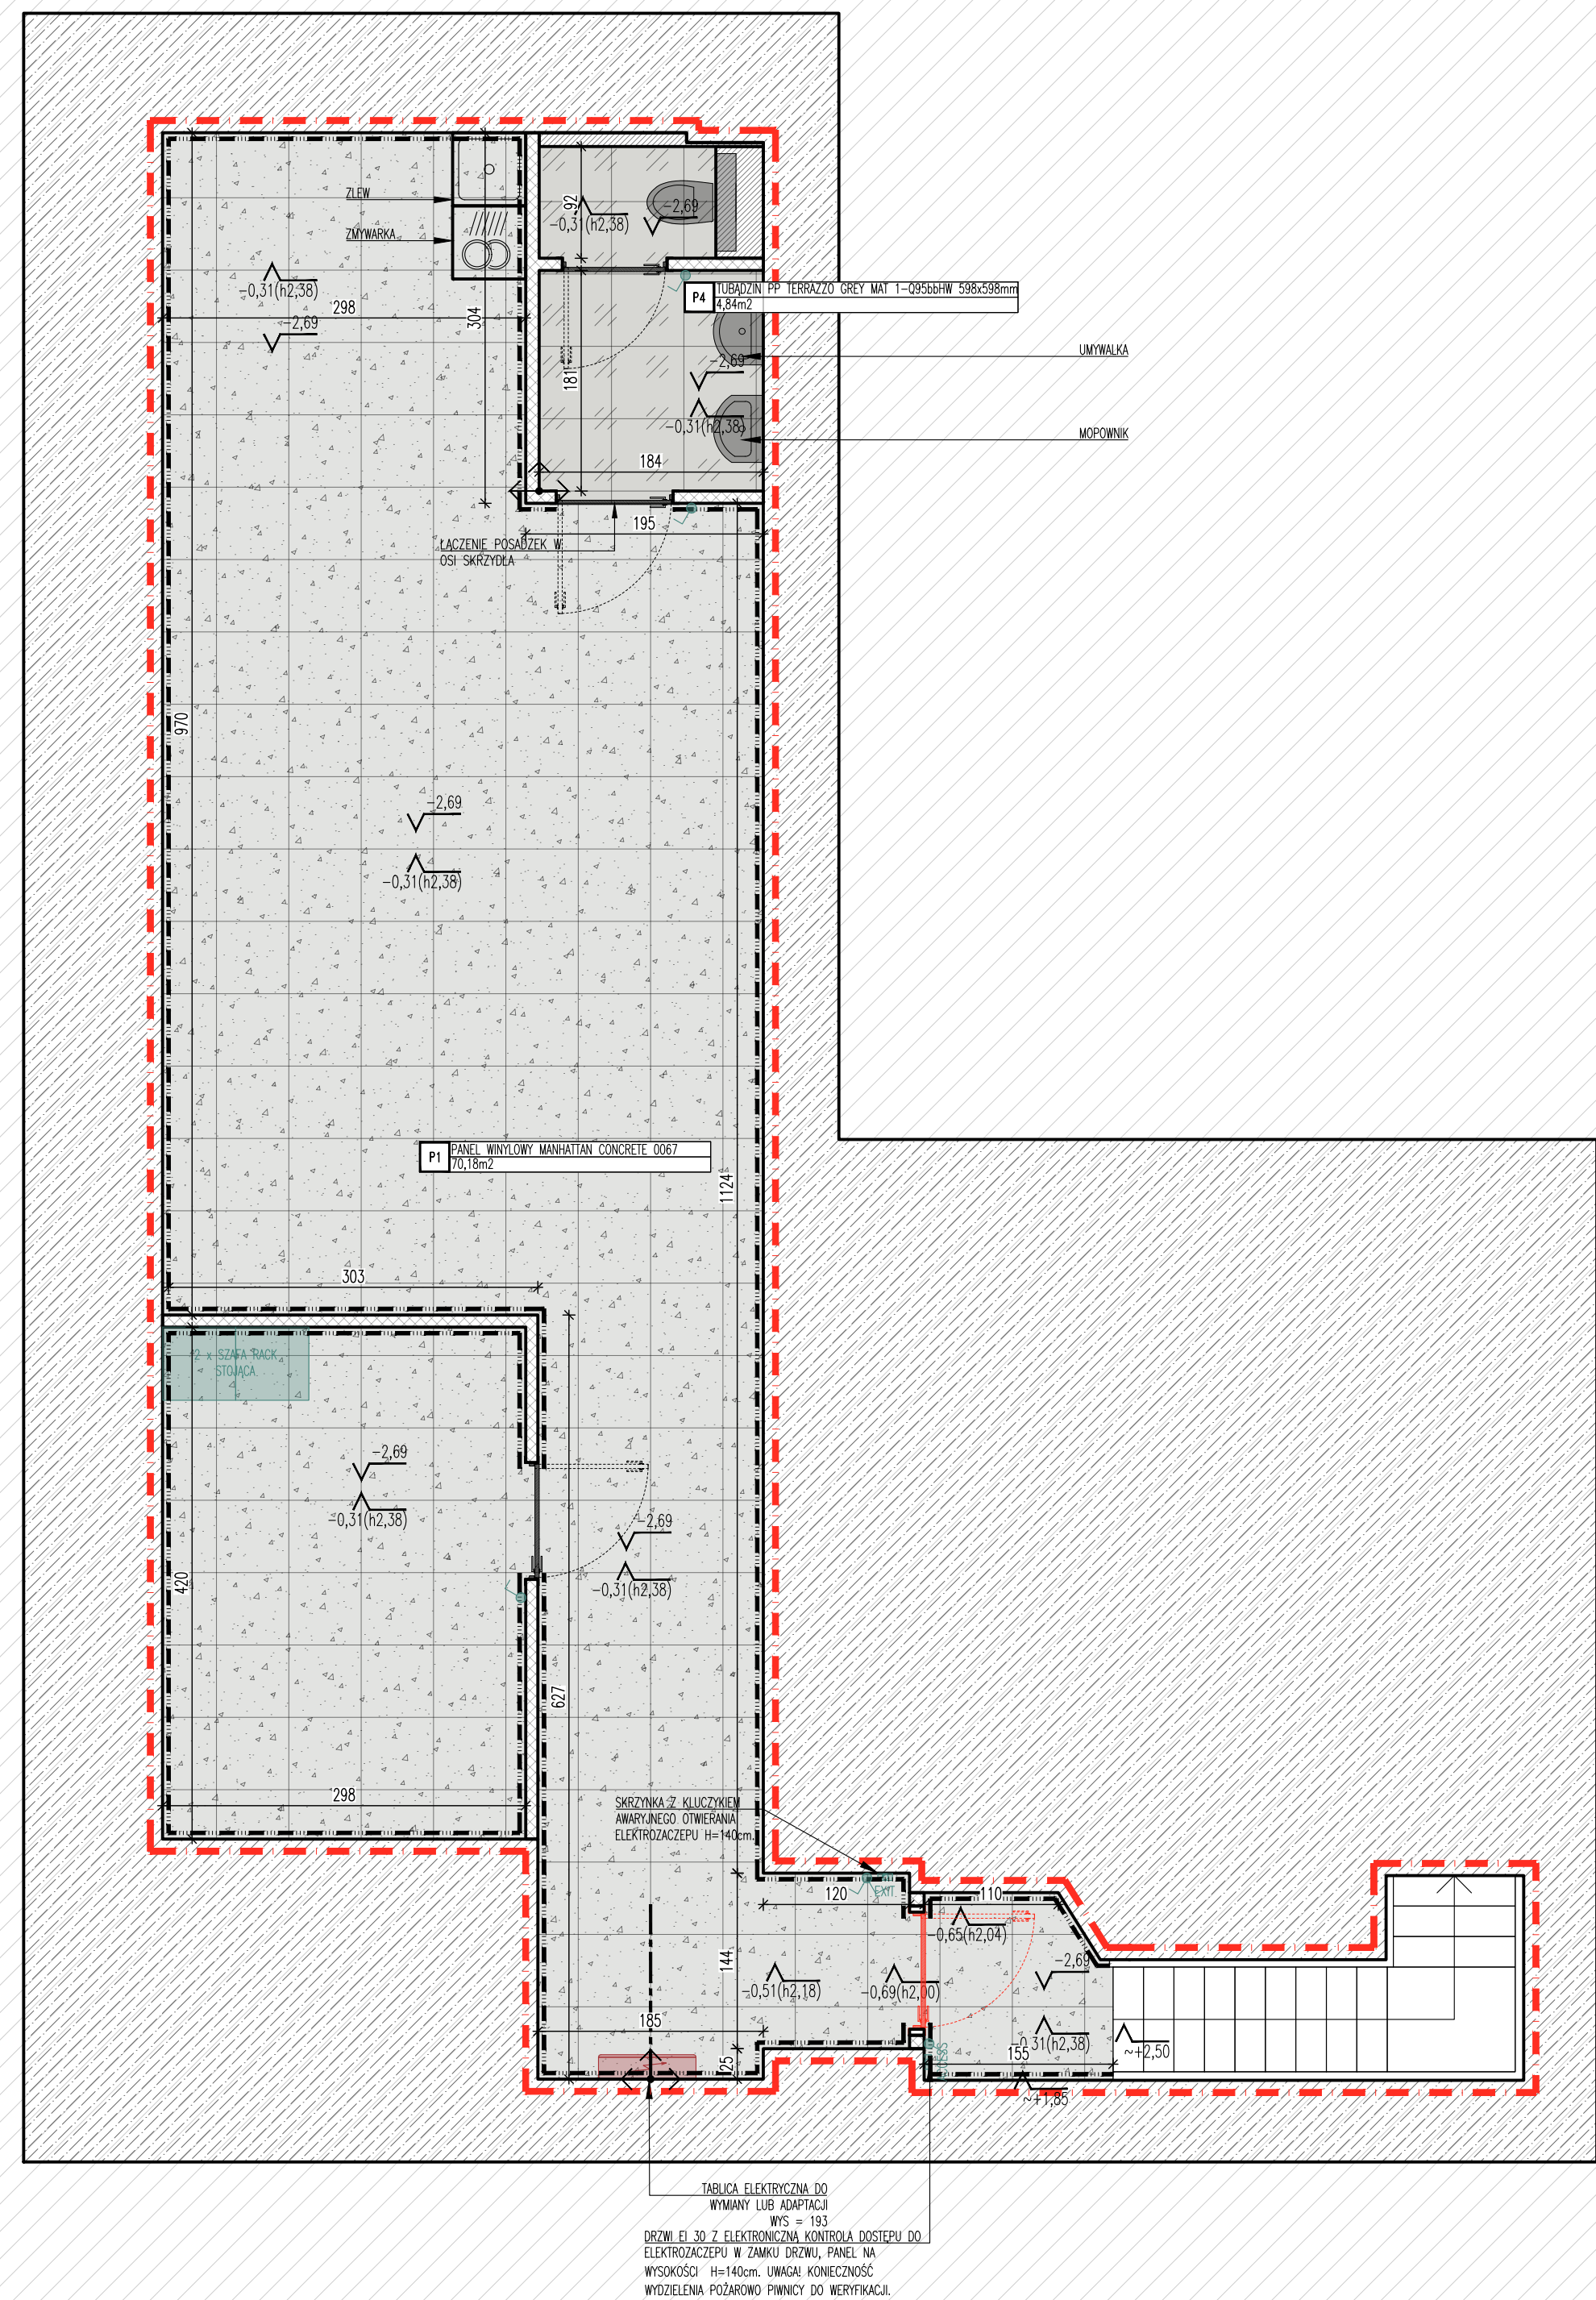
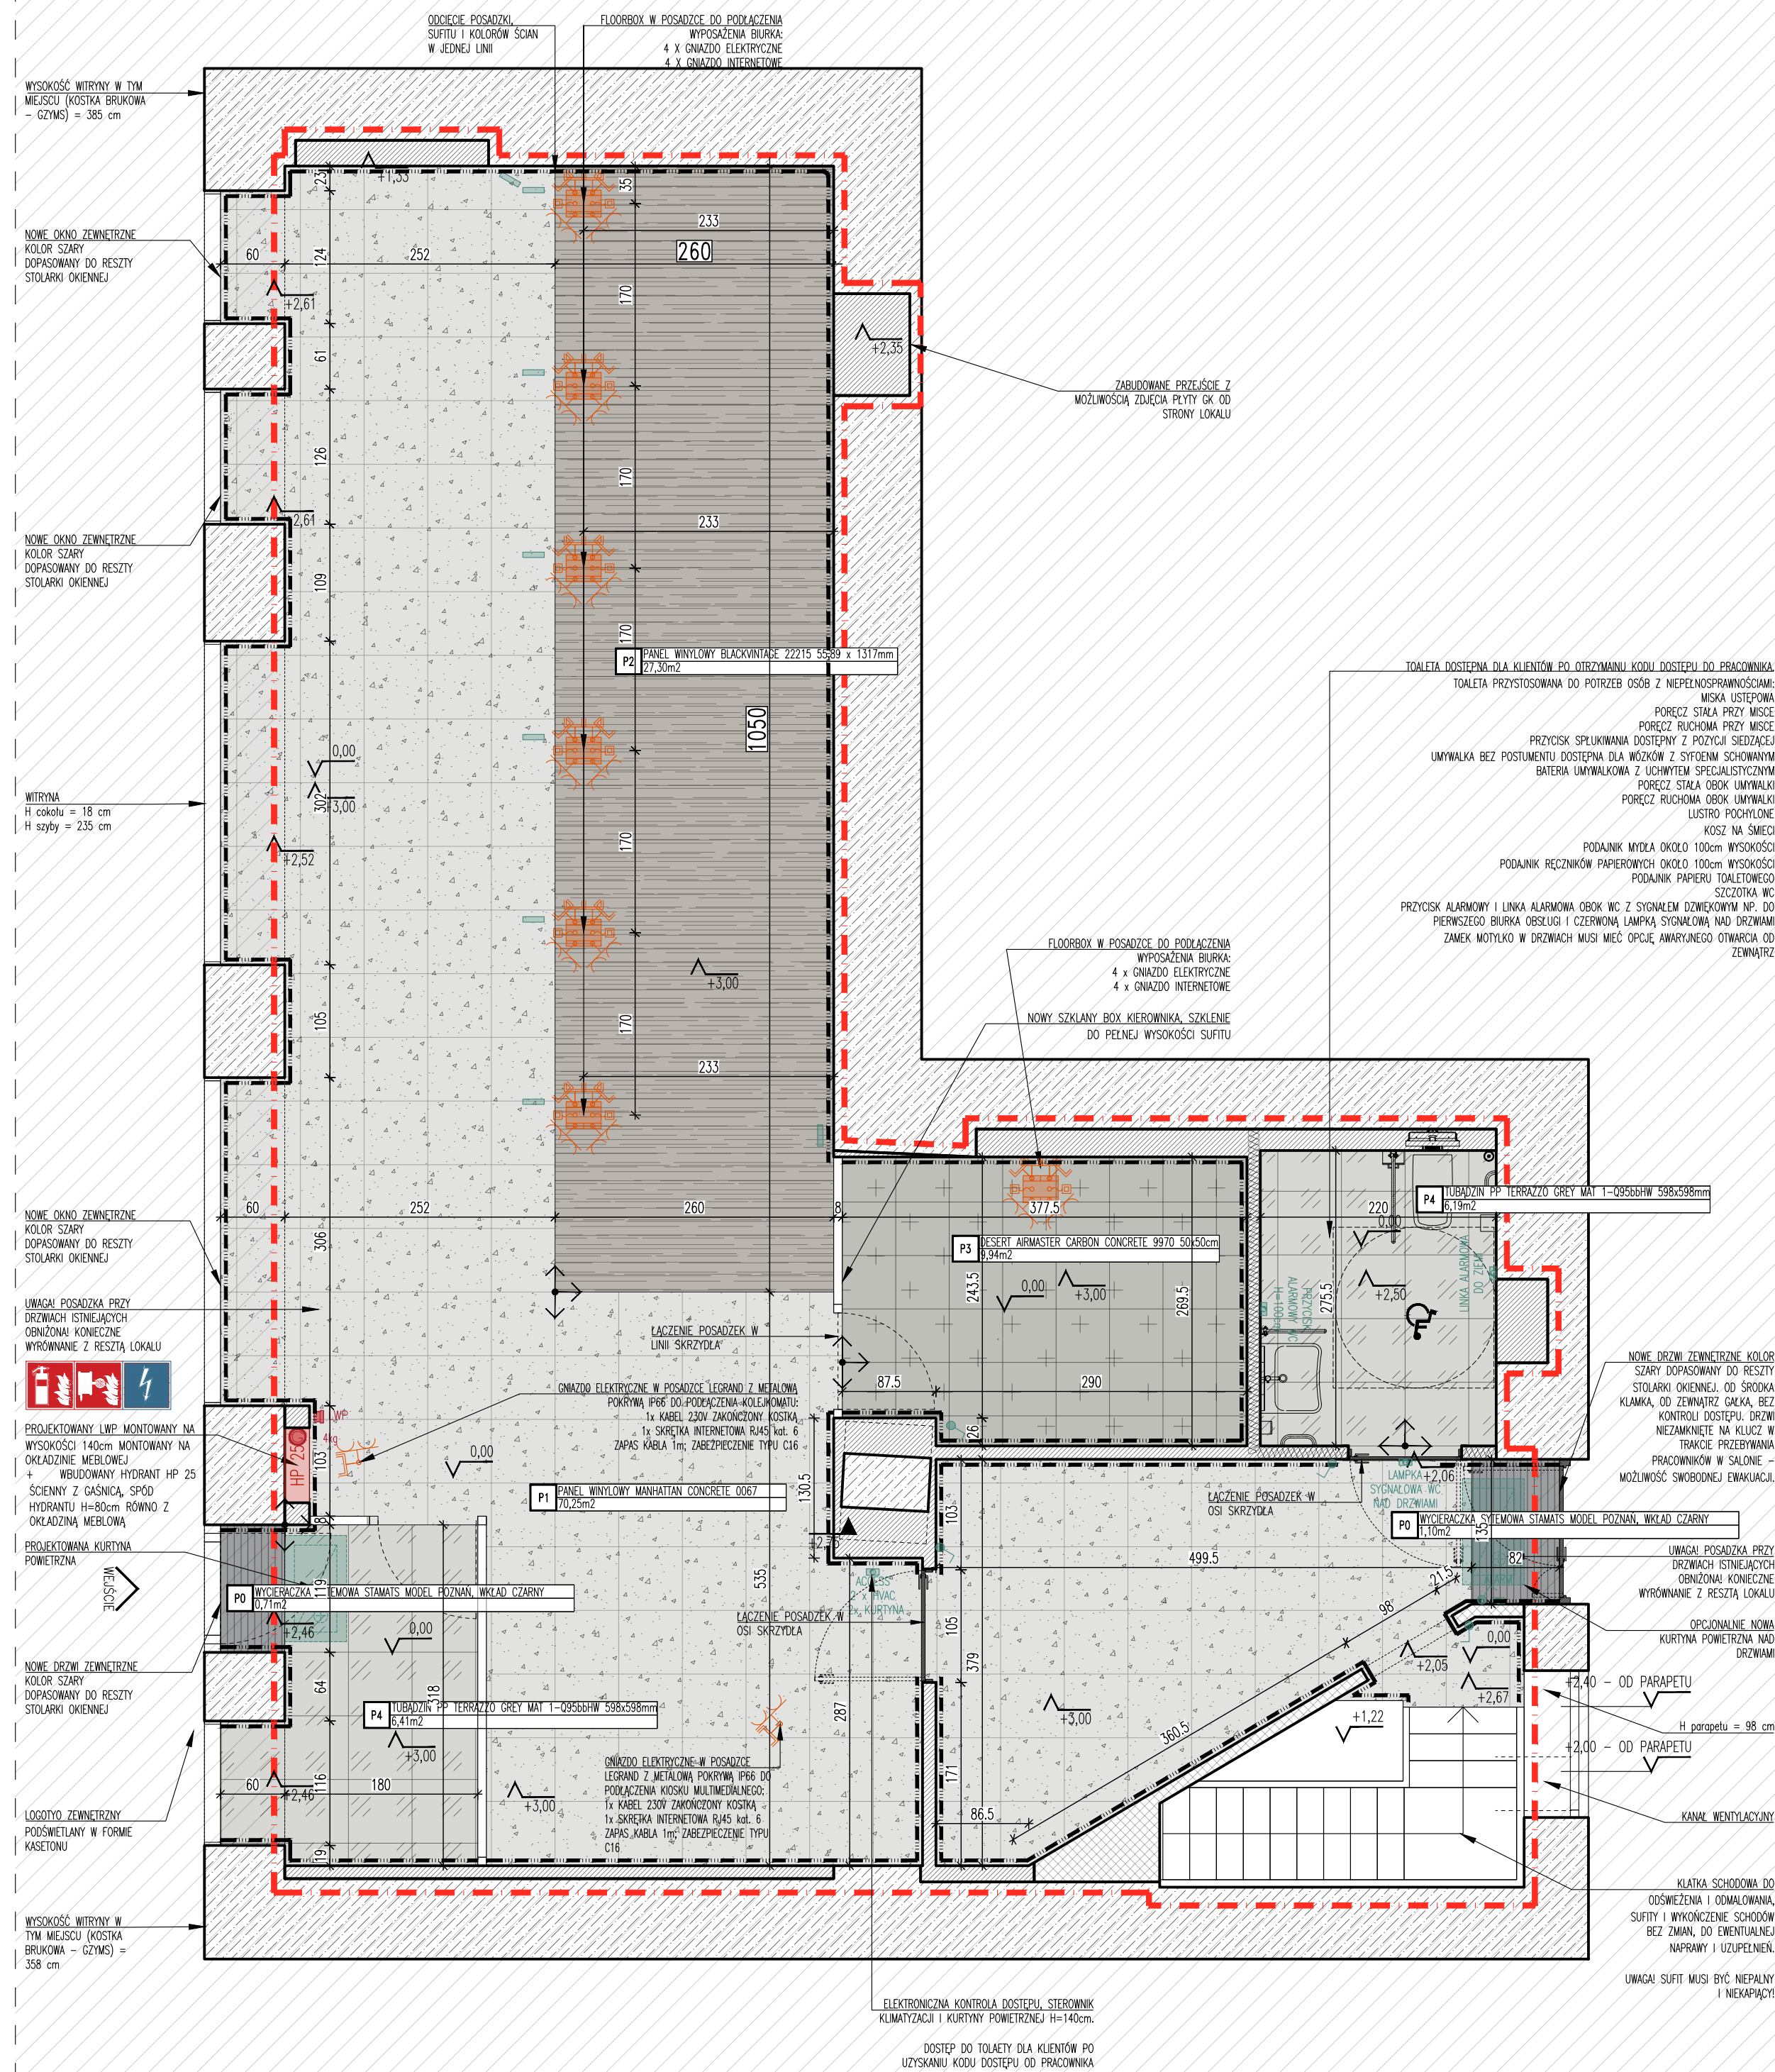
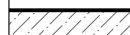
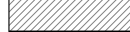


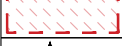

marka:  Energa GRUPA ORLEN	
GDYNIA UL. ŚWIĘTOJAŃSKA 53 pow. lokalu 207,11m ²	
LEGENDA	
	MIEJSCE DO OPRACOWYWANEGO LOKALU
	GRANICA OPRACOWANIA
	ZMIEJASZCZĄCE SCIANY LOKALU: MUROWANE
	ZMIEJASZCZĄCE SCIANY LOKALU: ŻELBETOWE
	ZMIEJASZCZĄCE SCIANY DZIAŁOWE LOKALU DO ZOSTANIEA
	PROJEKTOWANE SCIANY I PRZESZKOCENIA GK
	PROJEKTOWANE LOKALY PRZECIĘPOŻAROWY I WYJŚCIA POGODU
	PROJEKTOWANE STROPIWIA KLIMATYZACJA
	PROJEKTOWANA LOKALIZACJA GAŚNIC PRZESKOCZNEJ TYPU ABC, CO MINIMALNE JEDNA JEDNOSTKA ŚRODKA GAŚNICZEGO 2 KG (3 DMS) POWINNA PRZYPADAĆ NA KAŻDE 100m ² POWIERZCHNI STREFY POŻAROWEJ
	PROGA EWAKUACYJNA
	KOTA WYSOKOŚCION STANU POWIERZCHNI WYKONCZONEJ
	KOTA WYSOKOŚCION STANU POWIERZCHNI SUROWEJ
	POCZĄTEK UŁADUNKU POSADZKI
	KOŹEK SALA SPRZEDAŻY – KOŹEK SYSTEMOWY BIKET 100m
	KOŹEK ZAPLECZE – PIĘTYA PODCZESNA H=100m

UWAGA! LOKAL WPISANY DO GMINNEJ EWIDENCJI ZABYTEKÓW.
WYMIANĘ STOLARKI OKIENNEJ I DRZWIOWEJ NALEŻY
SKONSULTOWAĆ Z MIEJSKIM KONSERWATOREM ZABYTEKÓW I
WŁAŚCIELEMI OBIEKTU.

OBIEKT OBJĘTY RÓWNIEŻ USTAWĄ KRAJOBRAZOWĄ : UCHWAŁA
NR LV/1678/23
RADY MIASTA GDYNI. WSZYSTKIE REKLAMY W STREFIE
WITRYNY I NA ELEWACJI NALEŻY WYKONAĆ ZGODNIE Z
WYTYCZNYMI TEJ USTAWY.

temat: SCHEMAT ARANŻACJI WNETRZA SALONU ENERGIA

adres inwestycji: ŚWIĘTOJAŃSKA 5.
81-391 GDYNIA

ENERGA
GRUPA ORLEN

biuro projektowe: ZAMEK DESIGN SP Z O.O.
91-341 ŁÓDŹ, UL. BRUKOWA 16/18

ARCHITEKTURA

faza projektowa:	PROJEKT WYKONAWCZY
------------------	--------------------

rysunek: RZUT POSADZEK

opracowanie:	nr telefonu
ALEKSANDRA FRATCZAK	669 410 088

opracowanie:	nr telefonu
--------------	-------------

data:	skala:
-------	--------

26.05.2026	1:50

ZAMEK _DESIGN