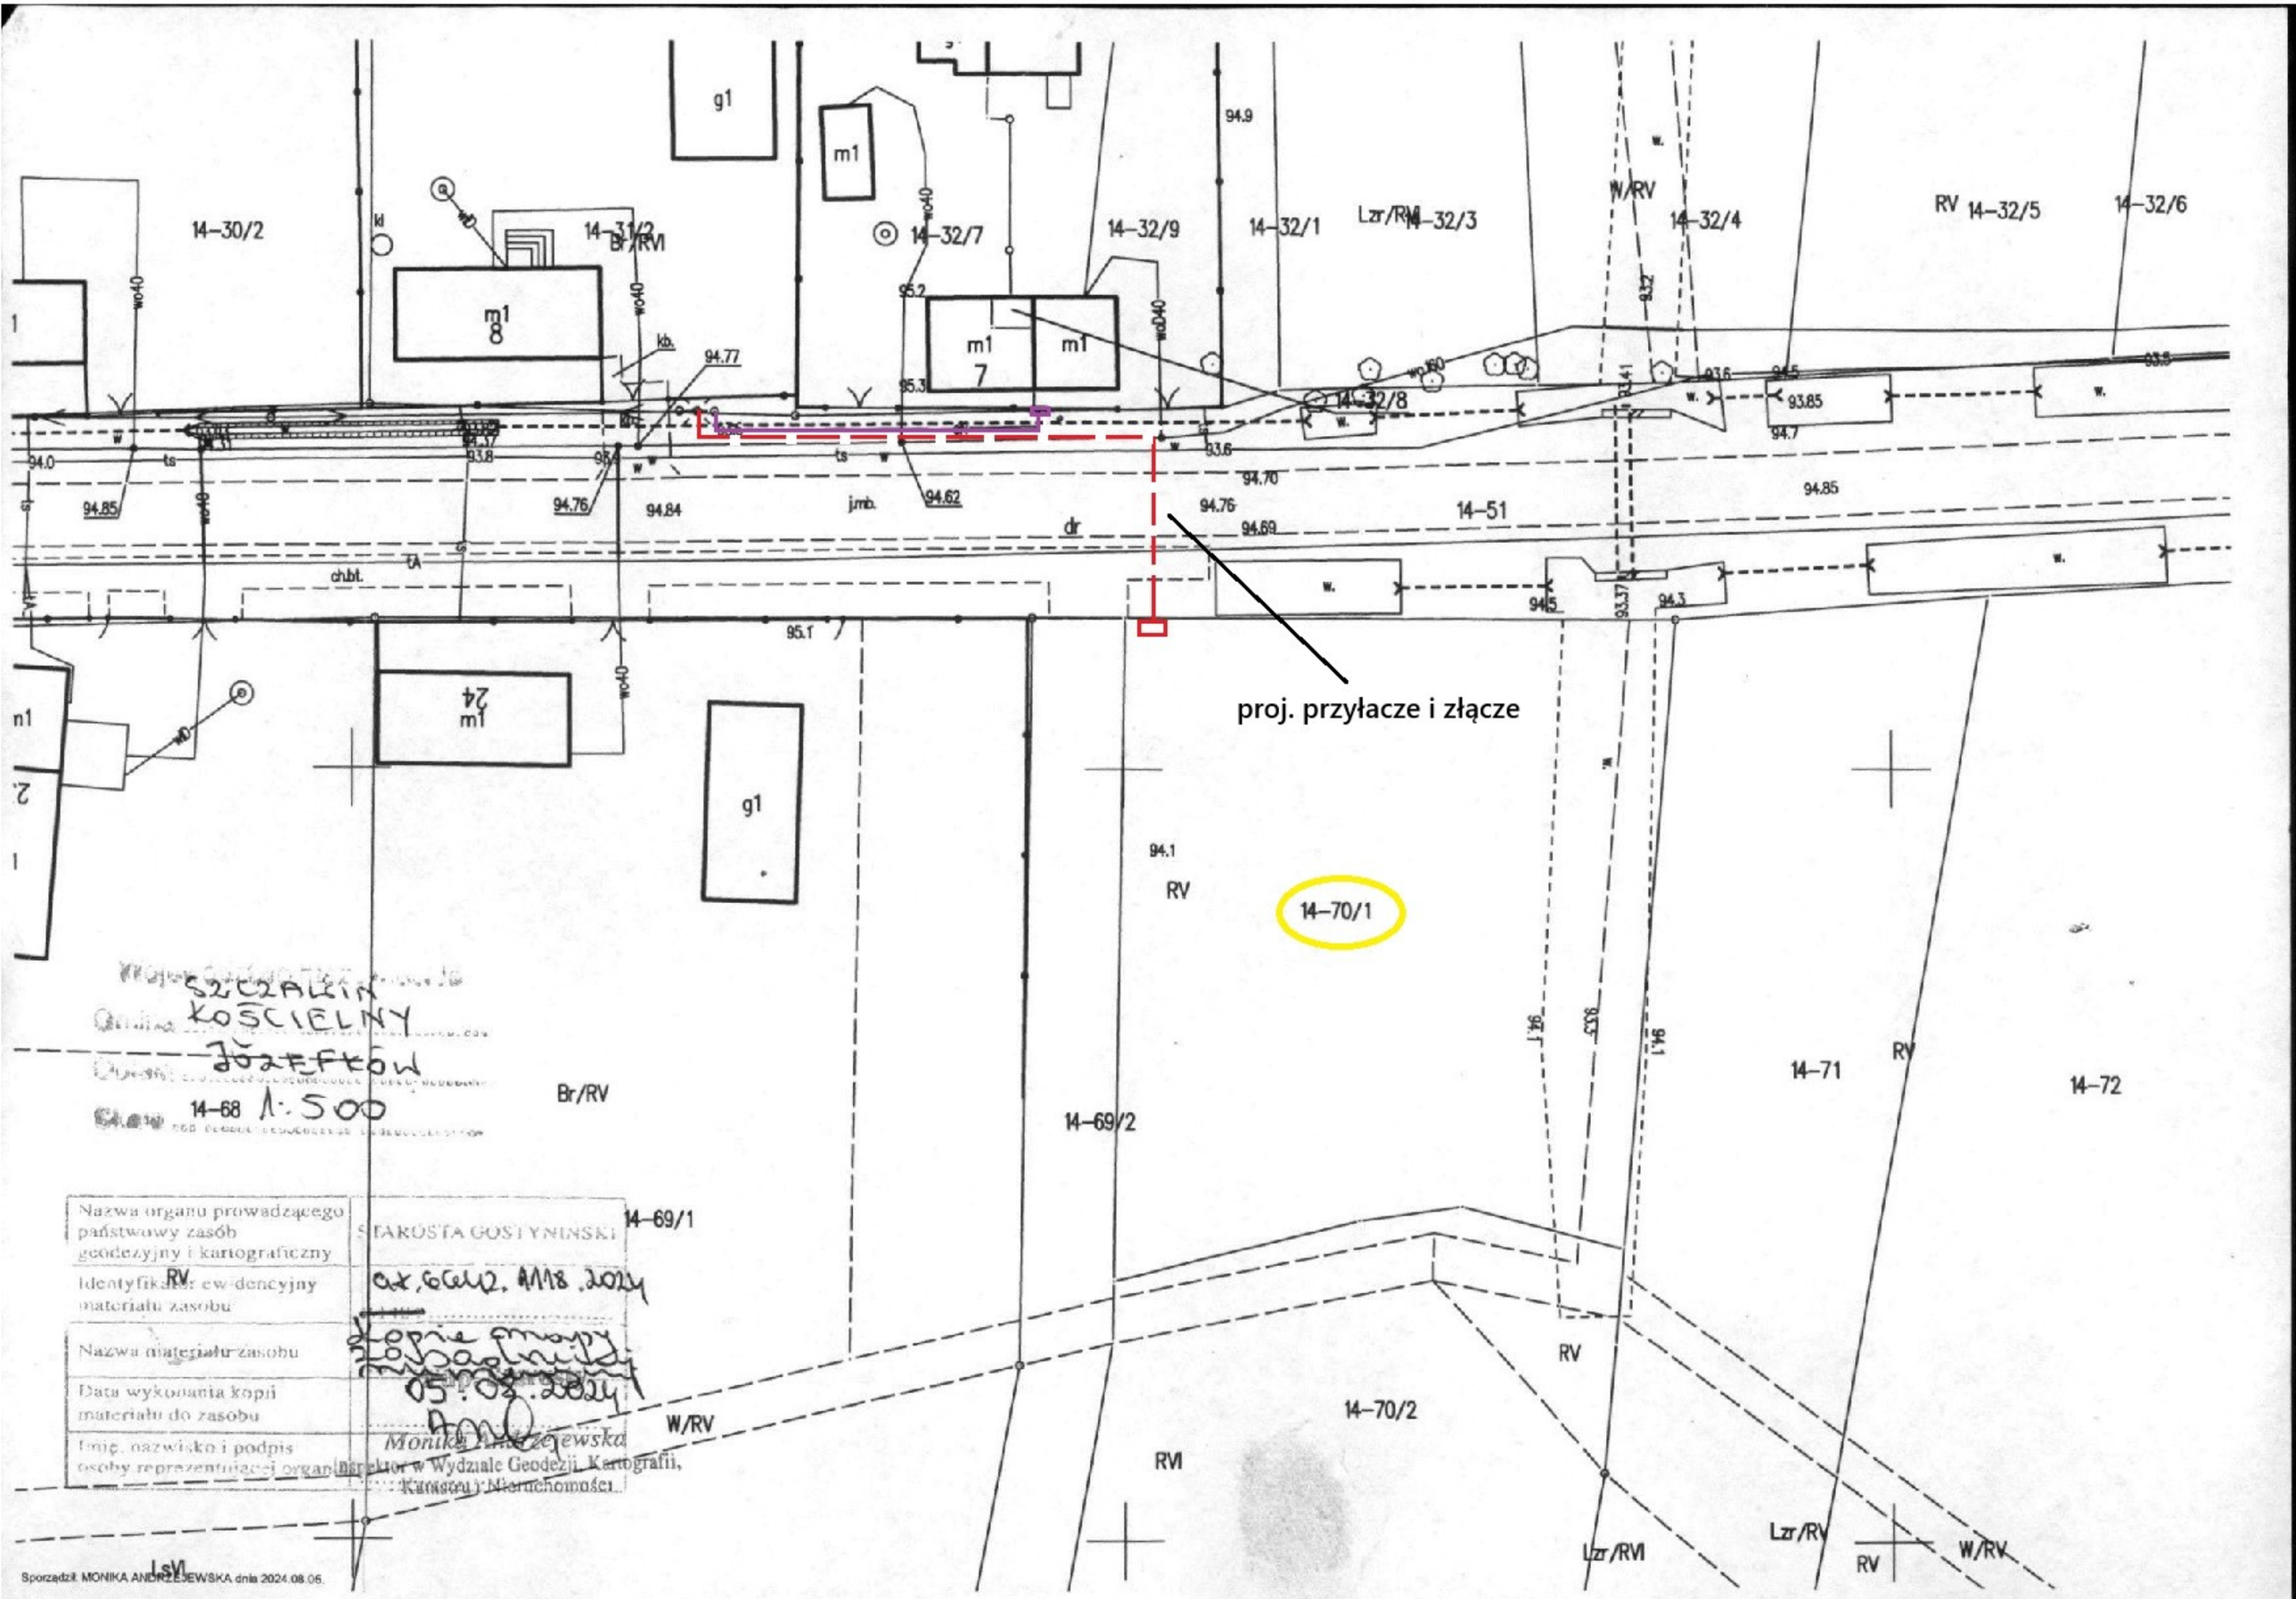

14-30/2
14-31/2
Br/RVI
14-32/7
14-32/9
14-32/1
Lzr/RVI
14-32/3
W/RV
14-32/4
RV
14-32/5
14-32/6
14-32/8
14-51
proj. przyłacze i złącze
14-70/1
14-68
Br/RV
14-69/2
14-69/1
14-70/2
14-71
14-72
RV
RVI
W/RV
Lzr/RV
Lzr/RVI
SZCZALIN
KOŚCIELNY
JÓZEFKÓW
1:500
Nazwa organu prowadzącego państwowy zasób geodezyjny i kartograficzny
STAROSTA GOSTYNIŃSKI
Identyfikator ewidencyjny materiału zasobu
Nazwa materiału zasobu
Data wykonania kopii materiału do zasobu
05.08.2024
Imię, nazwisko i podpis osoby reprezentującej organ
Monika Andrzejewska
Inspektor w Wydziale Geodezji, Kartografii, Katastru i Nieruchomości
Sporządził: MONIKA ANDRZEJEWSKA dnia 2024.08.06.