

PROJEKT ZAGOSPODAROWANIA TERENU

NAZWA ZAMIERZENIA: Przyłącze elektroenergetyczne 0,4 kV.

ADRES: dz. nr 460/10, 461, 462, 511, 532
obr. Wicko [0013]
jedn. ewid. Wicko [220805_2]
Wicko ul. Lipowa

KATEGORIA OBIEKTU: XXVI

INWESTOR: ENERGA – OPERATOR SA z siedzibą w Gdańsku
Oddział w Koszalinie
ul. Morska 10
75-950 Koszalin
KRS 0000033455, NIP 583-000-11-90



Projektant:	08.2026r.	mgr inż. Tomasz Zieliński upr. Nr POM/0160/PWBE/25 Oświadczenie Projekt budowlany został sporządzony zgodnie z obowiązującymi przepisami i zasadami wiedzy technicznej, standardami technicznymi ENERGA OPERATOR SA oraz opinią ZUD	mgr inż. Tomasz Zieliński upr. budowlane do projektowania i kierowania robotami budowlanymi bez ograniczeń w specjalności instalacyjnej w zakresie sieci i urządzeń elektrycznych i elektroenergetycznych POM/0160/PWBE/25
	data	Nazwisko	Podpis

B.6743.469.2026.JG

Lębork, dnia 01.09.2026r.

ZAŚWIADCZENIE

Na podstawie art. 217 ustawy z dnia 14 czerwca 1960 r. Kodeks postępowania administracyjnego (Dz. U. z 2025 r. poz. 1691),

zaświadcza się

o przyjęciu bez sprzeciwu w dniu **01.09.2026r.** zgłoszenia budowy lub wykonania innych robót budowlanych złożonego w dniu 25.08.2026r., dotyczącego inwestycji polegającej na:

budowie przyłącza elektroenergetycznego 0,4 kV na dz. nr 460/10, 461, 462, 511, 532, obr. 0013 Wicko, jednostka ewidencyjna Wicko (220805_2).

Stosownie do ustawy z dnia 16 listopada 2006 r. o opłacie skarbowej (Dz. U. z 2025 r. poz. 1691) pobrano opłatę skarbową za zaświadczenie w kwocie 17zł. (słownie: siedemnaście złotych).



Signed by /
Podpisano przez:

Agata Bergmann

Date / Data:
2026-09-01 09:24

**Z up. Starosty Lęborskiego
Agata Bergmann
Naczelnik Wydziału Budownictwa
(podpis elektroniczny)**

Otrzymują:

1. Pełnomocnik Inwestora: P. Grzegorz Zieliński (PURDE)
2. a/a

JG/AB

Administratorem danych jest Starosta Lęborski, który powołał Inspektora Ochrony Danych (kontakt: iodo@starostwolebork.pl). Podstawą przetwarzania danych są kompetencje powiatu wynikające z ustawy o samorządzie powiatowym, a cel przetwarzania danych nie wykracza poza te kompetencje. Jeśli przepisy prawa zezwalają lub nakazują dane będą udostępnione odbiorcy. Dane przechowywane będą przez okres niezbędny do realizacji celu dla którego zostały zebrane. Osoba, której dane dotyczą może wnieść skargę do organu nadzoru, wnieść sprzeciw wobec przetwarzania, żądać dostępu do danych, ich sprostowania, ograniczenia przetwarzania, cofnąć zgodę na przetwarzanie, gdy podstawą przetwarzania danych była zgoda. Obowiązek podania danych może wynikać wyłącznie z wymagań ustawowych chyba, że jest warunkiem zawarcia umowy. Szczegółowe zasady przetwarzania danych osobowych dostępne są na stronie powiatleborski.bip.gov.pl/klauzula-informacyjna/ oraz w miejscach obsługi klientów.

ENERGA-OPERATOR SA
Oddział w Koszalinie
Dział Dokumentacji Energetycznej
Rejon Dystrybucji w Lęborku
ul. Krzywoustego 34a
84-300 Lębork

Lębork, dnia 26.08.2026r.

FIN-El se

PROTOKÓŁ ODBIORU CZĘŚCIOWEGO
ze sprawdzenia projektu budowlano-wykonawczego
83MMD/KO/7647, EOP/KD/5/2026/08/05711

Temat projektu: Budowa przyłącza kablowego 0,4kV - w m. Wicko, ul. Lipowa dz. 460/7, gm. Wicko.

Numer warunków: P/26/004267

Nr zadania inwestycyjnego: OBI/83/2600534

Adres inwestycji: Wicko (wieś) ul. Lipowa dz. 460/7

Zakres
uzgodnienia: Projekt uważamy za sprawdzony pod względem:

- zgodności ze złożonym zleceniem/wytycznymi,
- poprawności zastosowanych rozwiązań,
- spełnienia wymogów i oczekiwań inwestora.

Status uzgodnienia: **Pozytywny**

Uwagi/ Informacje dodatkowe:

Projekt nadaje się do realizacji

- Odpis sprawdzenia projektu należy dołączyć do każdego egzemplarza dokumentacji

Uzgodnienie ważne jest do: 25.08.2028r.


Niniejsze uzgodnienie nie zwalnia od obowiązku dotrzymania procedury poprzedzającej rozpoczęcie robót budowlanych określonej w ustawie z dnia 7 lipca 1994 Prawo Budowlane oraz od odpowiedzialności w zakresie stosowania obowiązujących przepisów budowy i norm.

Sprawdzenie przeprowadził:



Krystyna Ołoś

Protokół zatwierdził:

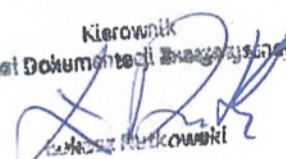Kierownik
Działu Dokumentacji Energetycznej

Kierownik

3. SPIS TREŚCI

1. Temat	1
2. Oświadczenia projektanta	1
3. Spis treści	2
4. Określenie przedmiotu zamierzenia budowlanego/Zakres rzeczowy proj. sieci i urządzeń	3
5. Uprawnienia budowlane i zaświadczenie z izby samorządu zawodowego	4
6. Stan istniejący	6
7. Rozbiórki	nie dotyczy
8. Opis projektu zagospodarowania terenu	6
9. Ochrona konserwatorska	6
10. Obszar oddziaływania inwestycji	6
11. Zagrożenia dla środowiska oraz higieny i zdrowia użytkowników	7
12. Warunki ochrony przeciwpożarowej	nie dotyczy
13. PZT	8

4.OKREŚLENIE PRZEDMIOTU ZAMIERZENIA BUDOWLANEGO/ZAKRES RZECZOWY PROJEKTOWANYCH URZĄDZEŃ I SIECI

Zasilanych ze stacji o numerze ruchowym: T-03-0647 "Wicko Kolonia", obw. 500

Wymiana pojedynczego słupa SN:	Typ	ilość	nie dotyczy
Linia napowietrzna SN:	Typ	dł. trasy/dł. całkowita	nie dotyczy
Rozłącznik napowietrzny SN:	Typ	ilość	nie dotyczy
Linia kablowa SN:	Typ	dł. trasy/dł. całkowita	nie dotyczy
Mufy kablowe	Typ	ilość	nie dotyczy
Głowice kablowe	Typ	ilość	nie dotyczy
Ograniczniki przepięć	Typ	ilość	nie dotyczy
Złącze kablowe SN:	Typ	ilość	nie dotyczy
Stacja transformatorowa SN/nn:	Typ	ilość	nie dotyczy
Transformator:	moc	ilość	nie dotyczy
Linia napowietrzna nn:	Typ	obwód	nie dotyczy
		dł.trasy/dł.całkowita	nie dotyczy
Przyłącze/a napowietrzne:			nie dotyczy
		dł.trasy/dł.całkowita	nie dotyczy
		(zbiorczo przyłącza dotyczące obwodu)	nie dotyczy
Szafka pomiarowa:	Typ	ilość	nie dotyczy
Przyłącze/a kablowe:	NA2XY 4x120	obw. 500	
		dł.trasy/dł.całkowita	366m/380m
		(zbiorczo przyłącza dotyczące obwodu)	
Szafka pomiarowa:	Typ	ilość	nie dotyczy
Linia kablowa nn:	Typ	obwód	nie dotyczy
		dł.trasy/dł.całkowita	
Kablowa rozdzielnica szafowa:	KRSN-P2/2F-NH2/R-NH00/F		1 szt.
Słupowy rozłącznik bezpiecznikowy:	Typ	ilość	nie dotyczy
Przecisk	Typ	ilość	nie dotyczy
Przewiert	8m	1 szt.	
	7m	1 szt.	
	6m	1 szt.	
	3m	4 szt.	

6. Stan istniejący

Projektowany na dz. nr 460/7 w m. Wicko ul. Lipowa budynek mieszkalny nie posiada zasilania w energię elektryczną.

Na inwestowanym terenie znajdują się istniejące:

- droga gminna,
- sieć telekomunikacyjna,
- sieć wodociągowa i kanalizacyjna,
- sieć energetyczna 0,4 kV.

7. Rozbiórki – nie dotyczy

8. Opis projektu zagospodarowania terenu

Trasę projektowanego przyłącza kablowego, lokalizację kablowej rozdzielniczej szafowej pokazano na rys. 1.

Kable należy układać w rowie kablowym na głębokości min. 0,7 m, stosując podsypkę i nadsypkę piaskową (10 cm). Rury osłonowe umieścić na głębokości min. 1 m.

Końce rur osłonowych uszczelnić dławnicami czopowymi. Folię PCV w kolorze niebieskim ułożyć należy 25 cm nad kablem. Na kablu, co 10 m oraz po obu stronach rur osłonowych umieścić tabliczki opisowe, których treść należy uzgodnić w RD w Lęborku.

Całość robót kablowych wykonać zgodnie z normą PN SEP-E-004 oraz warunkami technicznymi wykonania robót. Należy również powiadomić właścicieli działek oraz gestorów sieci o rozpoczęciu prac i uzyskać stosowne zezwolenia. Teren doprowadzić do stanu pierwotnego.

Projektowaną rozdzielnicę szafową nr Z5804697 należy umieścić zgodnie z rys. nr 1 na dz. nr 460/10, tylną ścianą w linii istniejącej granicy działki nr 460/6 i 460/7.

9. Ochrona konserwatorska

Jeżeli w trakcie prowadzenia prac ziemnych, dojdzie do odkrycia przedmiotu, co do którego istnieje przypuszczenie iż jest on zabytkiem, należy:

- wstrzymać wszelkie roboty mogące uszkodzić lub zniszczyć odkryty przedmiot;
 - zabezpieczyć, przy użyciu dostępnych środków, ten przedmiot i miejsce jego odkrycia;
 - niezwłocznie zawiadomić o tym właściwego Wojewódzkiego Konserwatora Zabytków.
- Zgodnie z zapisami art. 32 ustawy z dnia 23 lipca 2003r. o ochronie zabytków i opiece nad zabytkami (t.j. Dz. U. z 2018, poz. 2067, tekst jednolity z późn. zmianami).

10. Obszar oddziaływania inwestycji

Obszar oddziaływania obiektu mieści się w całości na działkach, na których został zaprojektowany.

Ograniczenia, jakie wynikają z możliwości zagospodarowania lub zabudowy terenu nieruchomości znajdujących się na trasie projektowanego przyłącza oraz uregulowania odnoszące się do odległości innych obiektów i granic nieruchomości, stanowią przepisy z zakresu budowy elektroenergetycznych linii kablowych i ochrony przeciwporażeniowej:

- N SEP-E 004 Elektroenergetyczne i sygnalizacyjne linie kablowe. Projektowanie i budowa,
- PN-IEC 60364-4-41 Instalacje elektryczne w obiektach budowlanych. Ochrona dla zapewnienia bezpieczeństwa. Ochrona przeciwporażeniowa.


Oraz:

- ustawy prawo budowlane,
- ustawy o planowaniu i zagospodarowaniu przestrzennym.

11. Zagrożenia dla środowiska oraz higieny i zdrowia użytkowników

Planowana inwestycja przez swoje rozwiązania konstrukcyjne oraz zastosowane materiały nie będzie miała negatywnego wpływu na środowisko. Nie występują zagrożenia związane z emisją cieczy, gazów oraz ze zwiększonym poziomem hałasu. Użytkownikami projektowanych urządzeń będą wyspecjalizowani pracownicy, którzy przeszli stosowne szkolenia z zakresu BHP oraz posiadają stosowne upoważnienia i uprawnienia.

12. Warunki ochrony przeciwpożarowej - nie dotyczy

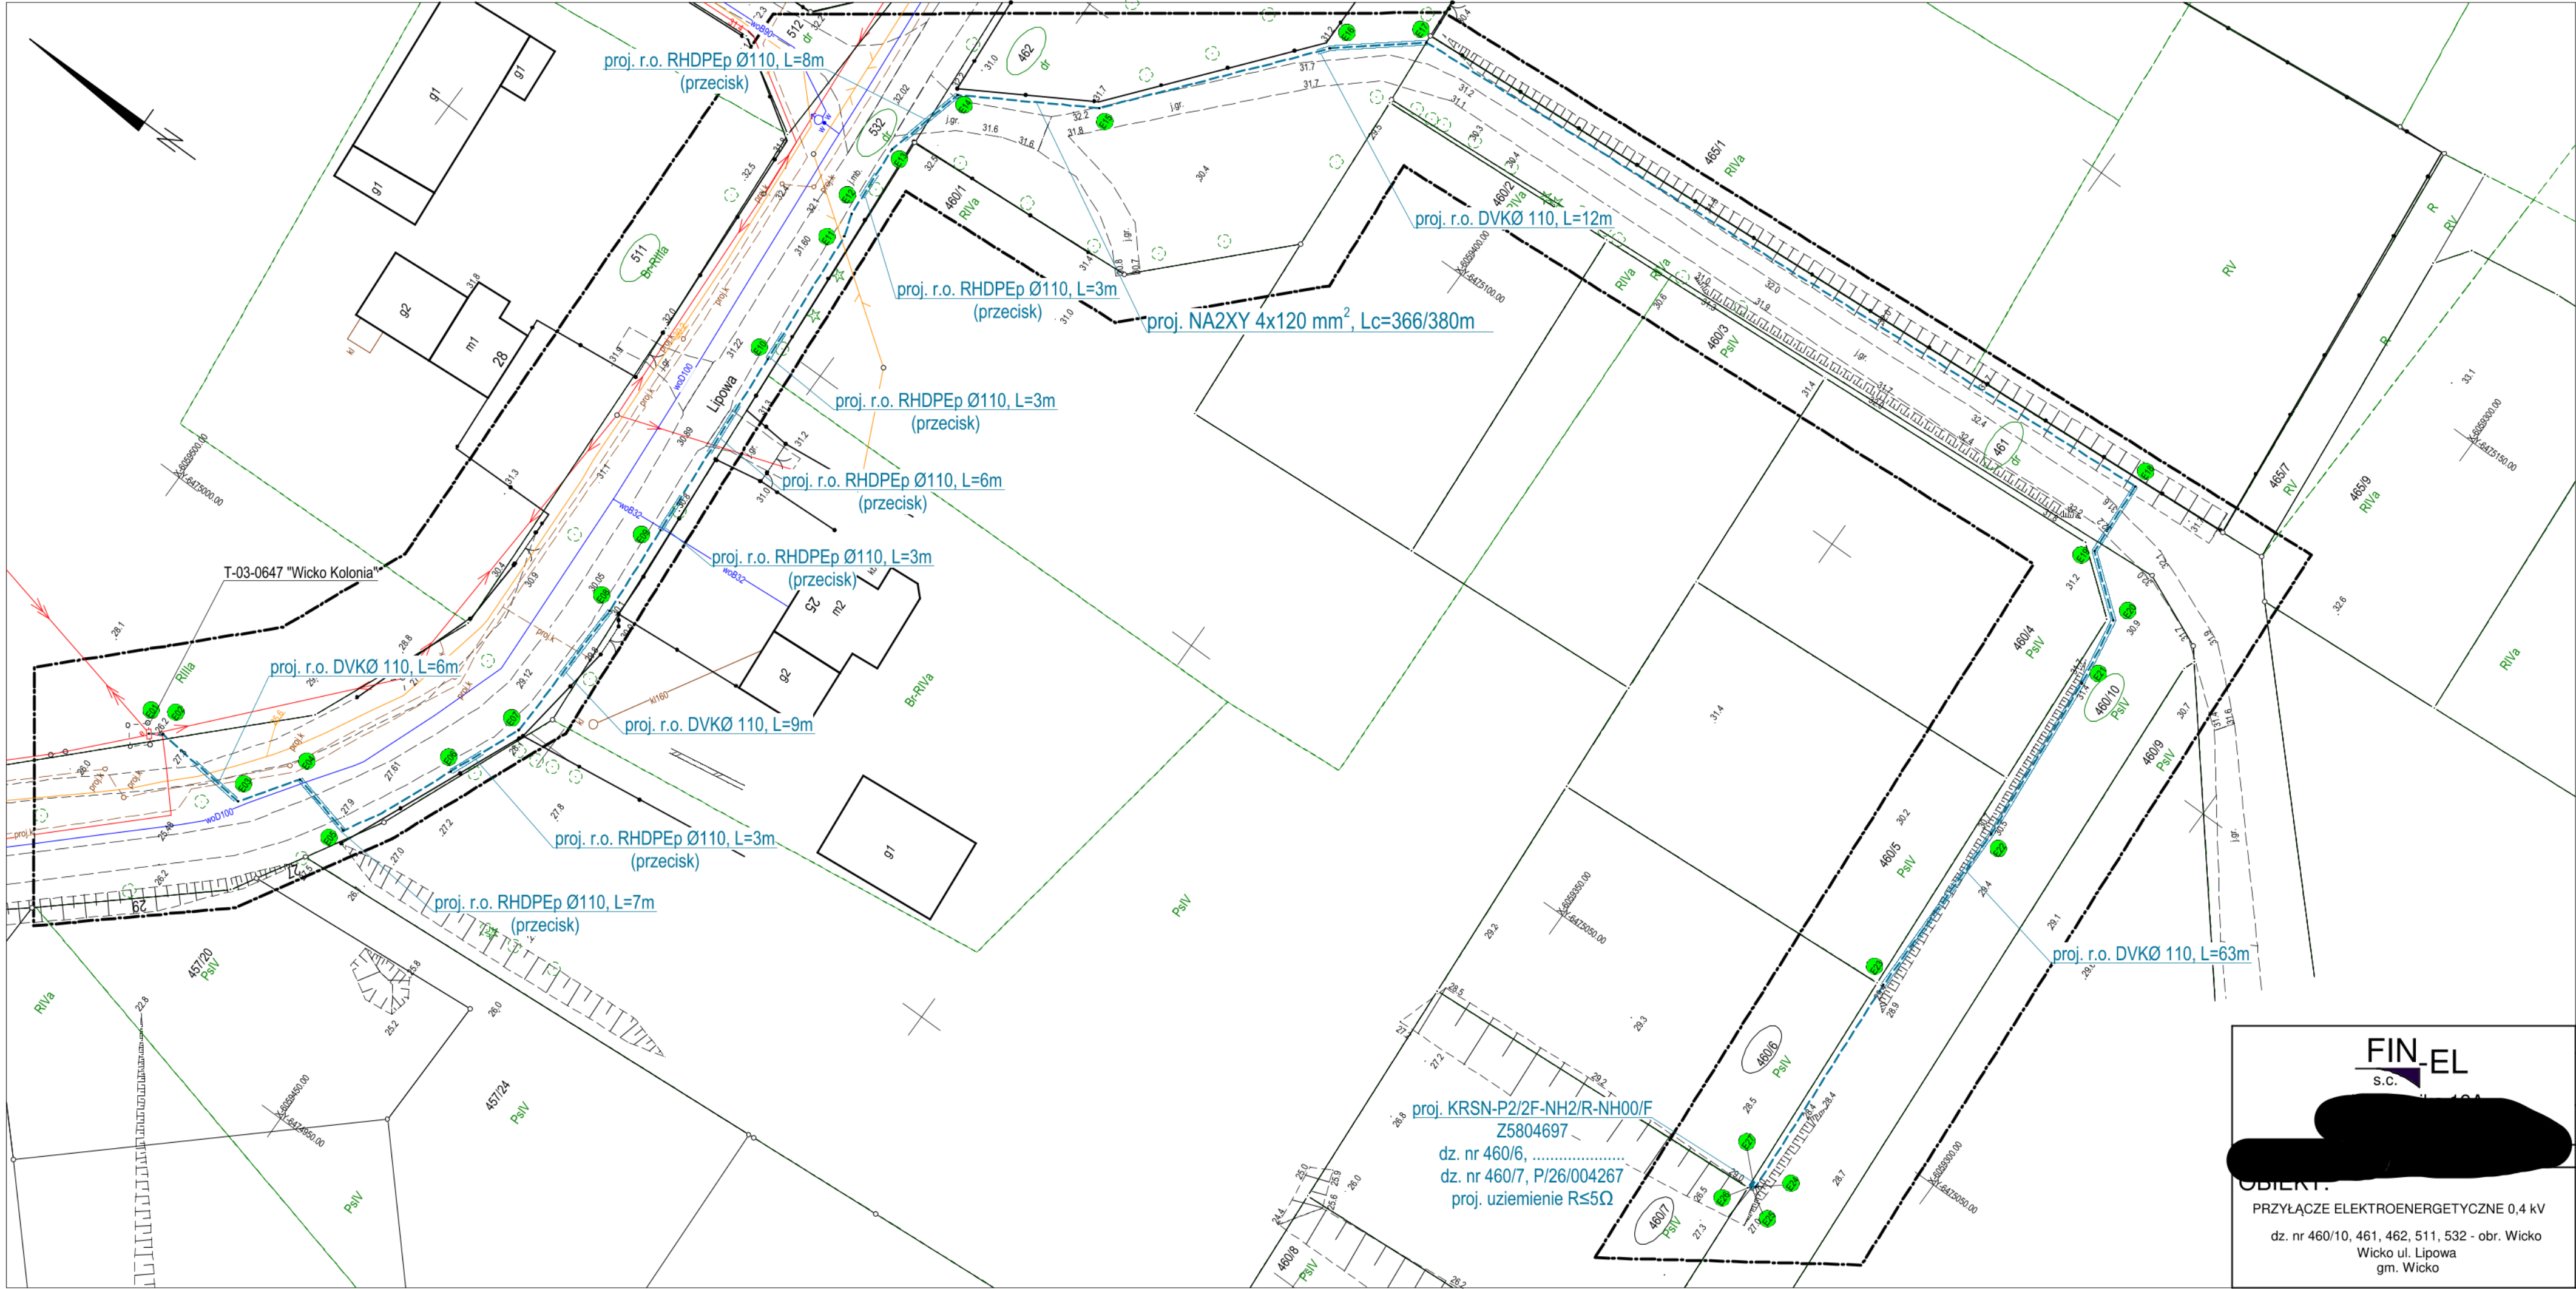

Mapa do celów projektowych
skala 1:500

Sporządzona na kopii mapy zasadniczej oraz na podstawie pomiaru uzupełniającego w m-cu sierpniu 2026 r. wykonana przez Usługi geodezyjno - kartograficzne "GEO-MAP" inż. Dawid Budzeń.

Geodeta uprawniony: inż. Dawid Budzeń Nr Upr. 21574

woj. pomorskie

pow. łęborski

jedn. ewid.: Wicko [220805_2]

obr. ewid.: Wicko [0013]

dz. 511, 532, 462, 461, 460/10, ul. Lipowa

zakres opracowania

ID: 6640.561.2026

Stan aktualizacji na dzień: 03.08.2026

Układ współrzędnych płaskich: 2000/6

Układ współrzędnych wysokościowych: PL-EVRF2007-NH

Wykonanie niniejszej mapy nie było poprzedzone odszukiwaniem znaków granicznych.

Przebieg granic oraz użytków gruntowych pozyskano z bazy PZGiK i jest aktualny na dzień wykonania pomiaru.

Nie wyklucza się istnienia w terenie również urządzeń podziemnych, dla których brak było informacji branżowych i nie zostały odnalezione w czasie inwentaryzacji geodezyjnej i pomiaru sył-wys.

Poświadczam, że niniejszy dokument został opracowany w wyniku prac geodezyjnych i kartograficznych, których rezultaty zawiera operat techniczny pozytywnie zweryfikowany. Jednocześnie informuję, że jestem świadomy odpowiedzialności karnej za złożenie fałszywego oświadczenia.

Identyfikator zgłoszenia prac geodezyjnych	6640.561.2026
Organ służby geodezyjnej, który otrzymał zgłoszenie	STAROSTA ŁĘBORSKI
Wykonawca prac geodezyjnych	USŁUGI GEODEZYJNO-KARTOGRAFICZNE "GEO-MAP" Wicko, ul. Lipowa 4
Numer oraz data sporządzenia dokumentu zawierającego wynik pozytywnej weryfikacji	6640.561.2026_27806 z dn. 04.08.2026 r.
Imię i nazwisko oraz numer uprawnień zawodowych kierownika prac	inż. Dawid Budzeń Upr. zaw. nr: 21574 (zakres 1)

FIN-EL
S.C.

OBJEKT:
PRZYŁĄCZE ELEKTROENERGETYCZNE 0,4 kV
dz. nr 460/10, 461, 462, 511, 532 - obr. Wicko
Wicko ul. Lipowa
gm. Wicko

	DATA	NAZWISKO/nr uprawnień	PODPIS
PROJEKTANT	08.2026	mgr inż. Tomasz Zieliński POM/0160/PWBE/25 Cowiadzam, że niniejszy projekt został wykonany na kopii mapy do celów projektowych o treści zgodnej z oryginałem.	
NAZWA RYS.:		Skala 1:500	
PROJEKT ZAGOSPODAROWANIA TERENU		Nr zadania/umowy OBI/83/2600534 ELOG/2/006947/26	
T-03-0647 "Wicko Kolonia", obw. 500		Nr rys. 1	
LSN-317			

SPIS ZAŁĄCZNIKÓW

NAZWA ZAMIERZENIA: Przyłącze elektroenergetyczne 0,4 kV.

ADRES: dz. nr 460/10, 461, 462, 511, 532
obr. Wicko [0013]
jedn. ewid. Wicko [220805_2]
Wicko ul. Lipowa

KATEGORIA OBIEKTU: XXVI

INWESTOR: ENERGA – OPERATOR SA z siedzibą w Gdańsku
Oddział w Koszalinie
ul. Morska 10
75-950 Koszalin
KRS 0000033455, NIP 583-000-11-90

Projektant:	08.2026r.	mgr inż. Tomasz Zieliński upr. Nr POM/0160/PWBE/25 Oświadczenie Projekt budowlany został sporządzony zgodnie z obowiązującymi przepisami i zasadami wiedzy technicznej, standardami technicznymi ENERGA OPERATOR SA oraz opinią ZUD	mgr inż. Tomasz Zieliński upr. budowlane do projektowania i kierowania robotami budowlanymi bez ograniczeń w specjalności instalacyjnej w zakresie sieci, urządzeń elektrycznych i elektroenergetycznych POM/0160/PWBE/25
	data	Nazwisko	Podpis

SPIS ZAWARTOŚCI

1.	Informacja BIOZ	2
2.	Odpis protokołu z narady koordynacyjnej	5
3.	Decyzja lokalizacyjna	nie dotyczy
4.	Decyzje administracyjne/uzgodnienia	7

Informacja dotycząca bezpieczeństwa i ochrony zdrowia.

NAZWA ZAMIERZENIA: Przyłącze elektroenergetyczne 0,4 kV.

ADRES: dz. nr 460/10, 461, 462, 511, 532
obr. Wicko [0013]
jedn. ewid. Wicko [220805_2]
Wicko ul. Lipowa

KATEGORIA OBIEKTU: XXVI

INWESTOR: ENERGA – OPERATOR SA z siedzibą w Gdańsku
Oddział w Koszalinie
ul. Morska 10
75-950 Koszalin
KRS 0000033455, NIP 583-000-11-90

PROJEKTANT: mgr inż. Tomasz Zieliński

mgr inż. Tomasz Zieliński
upr. budowlane do projektowania
i kierowania robotami budowlanymi
bez ograniczeń w specjalności instalacyjnej
w zakresie sieci i urządzeń elektrycznych
i elektroenergetycznych
POM/0160/PWBE/25

1. Zakres robót zamierzenia budowlanego oraz kolejność realizacji poszczególnych obiektów:

Kolejność realizacji robót budowlanych i montażowych zostanie ustalona przez Wykonawcę Robót. Poniżej przedstawiono zarys ogólny przedstawiający roboty:

- wytyczenie geodezyjne punktów charakterystycznych obiektów przewidzianych do wykonania,
- wykonanie niezbędnego zabezpieczenia terenu budowy,
- zabezpieczenie terenu budowy przed osobami nieupoważnionymi,
- przygotowanie i oznakowanie miejsca pracy,
- wykopanie nowych rowów dla tras kablowych wraz z ich odwodnieniem,
- ułożenie rur osłonowych, wykonanie przewiertów;
- ułożenie kabli,
- posadowienie rozdzielnic szafowej,
- montaż / podłączenie przewodów wraz z aparaturą zabezpieczającą – łączeniową,
- podłączenie przyłącza kablowego do szafy kablowo-pomiarowej i stacji trafo.,
- pomiary i badania,
- inwentaryzacja powykonawcza robót ulegających zakryciu,
- odbiory robót ulegających zakryciu,
- zasyпка wykopów z zagęszczeniem,
- próby odbiorowe, odbiory częściowe robót,
- próbna eksploatacja, rozruch wykonanych obiektów i instalacji,
- niwelacja terenu, prace związane z przywróceniem terenu do stanu zastanego (sprzed robót),
- likwidacja niezbędnego zabezpieczenia terenu budowy,
- odbiór końcowy robót, przekazanie do eksploatacji.

2. Wykaz istniejących obiektów budowlanych:

- Istniejąca sieć wodociągowa i kanalizacyjna,
- Istniejąca sieć telekomunikacyjna,
- Istniejąca linia 0,4 kV,
- Droga gminna.

3. Elementy zagospodarowania terenu wzdłuż projektowanej linii kablowej, które mogą stwarzać zagrożenie bezpieczeństwa i zdrowia ludzi:

- Czynna linia kablowa 0,4 kV
- Ruch pieszny i pojazdów kołowych

4. Zagrożenia występujące podczas realizacji robót budowlanych:

- Porażenie prądem – prace w pobliżu czynnej linii kablowej 0,4 kV,
- Przygnięcie
- Przysypanie
- Potrącenie przez pojazdy mechaniczne

5. Sposób prowadzenia instruktażu pracowników przed przystąpieniem do realizacji robót

Przed przystąpieniem do pracy kierownik robót jest zobowiązany omówić z pracownikami sposób wykonania zaplanowanego zakresu robót, poinformować o występujących zagrożeniach oraz poinformować o zasadach BHP i innych przepisach związanych (np. instrukcjach), obowiązujących w zakresie przewidzianych robót w celu ich bezpiecznego wykonania, a w szczególności należy omówić zasady bezpiecznej pracy, w pobliżu czynnych urządzeń elektrycznych 0,4 kV oraz przy wykonywaniu wykopów.

6. Środki techniczne i organizacyjne, jakie należy zastosować, aby zapobiec niebezpieczeństwom wynikającym z wykonania robót budowlanych:

Prace na urządzeniach należących do ENERGA-OPERATOR SA są wykonywane zgodnie z „Instrukcją organizacji bezpiecznej pracy przy urządzeniach i instalacjach elektroenergetycznych w ENERGA - OPERATOR SA Oddział w Koszalinie”.

Bezpośredni nadzór na bezpieczeństwem i higieną pracy na stanowiskach pracy sprawują odpowiednio kierownik budowy (kierownik robót) oraz kierujący zespołem, stosownie do zakresu obowiązków.

Osoba kierująca pracownikami jest obowiązana:

- organizować stanowiska pracy zgodnie z przepisami i zasadami bezpieczeństwa i higieny pracy,
- dbać o sprawność środków ochrony indywidualnej oraz ich stosowania zgodnie z przeznaczeniem,
- organizować, przygotowywać i prowadzić prace, uwzględniając zabezpieczenie pracowników przed wypadkami w pracy, chorobami zawodowymi i innymi chorobami związanymi z warunkami środowiska pracy

W razie stwierdzenia bezpośredniego zagrożenia dla życia lub zdrowia pracowników osoba kierująca pracownikami obowiązana jest do niezwłocznego wstrzymania prac i podjęcia działań celu usunięcia tego zagrożenia.

Pracownicy zatrudnieni na budowie, powinni być wyposażeni w środki ochrony indywidualnej oraz odzież i obuwie robocze, zgodnie z tabelą norm przydziału środków ochrony indywidualnej oraz odzieży i obuwia roboczego opracowanego przez pracodawcę.

Środki ochrony indywidualnej w zakresie ochrony zdrowia i bezpieczeństwa użytkowników tych środków powinny zapewniać wystarczającą ochronę przed występującymi zagrożeniami (np. upadek z wysokości, uszkodzenie głowy, twarzy, wzroku, słuchu itp.),

Lębork, dn. 19.08.2026 r.

STAROSTA LĘBORSKI

Znak sprawy: 6630.123.2026

**ODPIS
PROTOKOŁU Z NARADY KOORDYNACYJNEJ**

**zakończonej w dniu 19.08.2026 r.
w sprawie usytuowania projektowanej sieci uzbrojenia terenu**

Na podstawie art. 7d pkt 2 oraz 28b ustawy z dnia 17 maja 1989 r. - Prawo geodezyjne i kartograficzne (t.j. Dz. U. z 2023 r. poz. 1752 z późn. zm.)

Przedmiot narady:	Przyłącze elektroenergetyczne 0,4 kV. dz. nr 460/10, 461, 462, 511, 532 - obr. Wicko [0013], jedn. ewid. Wicko [220805_2], Wicko ul. Lipowa
Lokalizacja:	Wicko, dz.: 460/10, 461, 462, 511, 532
Wnioskodawca:	ZIELIŃSKI [REDACTED]
Inwestor:	ENERGA OPERATOR SA Z SIEDZIBĄ W GDAŃSKU ODDZIAŁ W KOSZALINIE ul. Morska 10, 75-950 Koszalin
Projektant:	TOMASZ ZIELIŃSKI Inne upr.: budowlane: POM/0160/PWBE/25
Przewodniczący:	Marcin Janczak Starszy Geodeta
Sposób przeprowadzenia narady:	elektroniczny
Data wpływu:	05.08.2026 r.

Lista uczestników narady koordynacyjnej wraz z uwagami

Lp.	Nazwa instytucji Sposób uczestnictwa	Stanowisko Uwagi	Imię i nazwisko uczestnika
1	Przedstawiciel Branży Gazowniczej-Polska Spółka Gazownictwa sp.z o.o 33-100 Tarnów Oddział Zakład Gazowniczy w Gdańsku, Gazownia w Rumi 33-100 Tarnów ul. Wojciecha Bandrowskiego 16, Zakład Gazowniczy w Gdańsku ul. Wałowa 41/43 84-230 Rumia ul. Hodowlana 21 elektroniczny	Stanowisko pozytywne Uzgodniono - bez uwag	Winicjusz Broszkowski
2		Uczestnik nieobecny na naradzie Przedstawiciel branży nie uczestniczył w naradzie koordynacyjnej.	

Dokument wygenerował(a): Marcin Janczak, dn. 19-08-2026 08:31:29

Jeżeli dokument jest wystawiony elektronicznie, to nie wymaga podpisu analogowego ani pieczęci, lecz wymaga podpisu elektronicznego.

Uwaga: podpis elektroniczny jest niewidoczny – można go zweryfikować tylko odpowiednim programem

	Przedstawiciel Branży Energetycznej-Energa Operator S.A Oddział w Koszalinie Rejon Dystrybucji w Lęborku Dział Dokumentacji Energetycznej Lębork ul.Krzywoustego 34a		
3	Przedstawiciel Branży Telewizji Kablowej "Scorpion"-Scorpion Computer Marcin Cygert Lębork ul.Sienkiewicza 22	Uczestnik nieobecny na naradzie Przedstawiciel branży nie uczestniczył w naradzie koordynacyjnej.	
4	Przedstawiciel Branży Sieci Telekomunikacyjnej - EXATEL S.A. ul. Perkuna 47 elektroniczny	Stanowisko pozytywne	Mariusz Bystrosz
5	Przedstawiciel Branży Telekomunikacyjnej - Światłowód Inwestycje Al. Jerozolimskie 160, 02-326 Warszawa	Uczestnik nieobecny na naradzie Przedstawiciel branży nie uczestniczył w naradzie koordynacyjnej.	
6	Przedstawiciel Branży Telekomunikacyjnej - ZWSE TELMAX SP. Z O.O. ul. Zarkęt Do Oksywia 16, 81-244 Gdynia	Uczestnik nieobecny na naradzie Przedstawiciel branży nie uczestniczył w naradzie koordynacyjnej.	
7	Przedstawiciel Branży Telekomunikacyjnej "L-Net" Marcin Krefta Białogarda 37, 84-352 Wicko	Uczestnik nieobecny na naradzie Przedstawiciel branży nie uczestniczył w naradzie koordynacyjnej.	
8	Przedstawiciel Branży Telekomunikacyjnej Orange Polska S.A	Uczestnik nieobecny na naradzie Przedstawiciel branży nie uczestniczył w naradzie koordynacyjnej.	
9	Przedstawiciel Branży Drogowej Gminnej w gminie Wicko Urząd Gminy Wicko ul.Ślupska 9	Uczestnik nieobecny na naradzie Przedstawiciel branży nie uczestniczył w naradzie koordynacyjnej.	
10	Przedstawiciel Branży Sieci Kanalizacji Sanitarnej w Gminie Wicko Urząd Gminy Wicko ul.Ślupska 9	Uczestnik nieobecny na naradzie Przedstawiciel branży nie uczestniczył w naradzie koordynacyjnej.	
11	Przedstawiciel Branży Sieci Wodociągowej gm.Wicko-Przedsiębiorstwo Wodociągowe "Łeba-Wicko" Sp z o.o ul.Łebska 49 Nowęcín 84-360 Łeba Przedsiębiorstwo Wodociągowe "Łeba-Wicko" Sp z o.o ul.Łebska 49 Nowęcín 84-360 Łeba elektroniczny	Stanowisko pozytywne obszar opracowania znajduje się poza terenem administrowania siecią wodociągową PW Łeba Wicko.	Wojciech Bienias
12		Uczestnik nieobecny na naradzie	

Dokument wygenerował(a): Marcin Janczak, dn. 19-08-2026 08:31:29

Jeżeli dokument jest wystawiony elektronicznie, to nie wymaga podpisu analogowego ani pieczęci, lecz wymaga podpisu elektronicznego.

Uwaga: podpis elektroniczny jest niewidoczny – można go zweryfikować tylko odpowiednim programem

	Przedstawiciel branży telekomunikacyjnej Urząd Morski w Gdyni Urząd Morski w Gdyni ul.Chrzanowskiego 10	Przedstawiciel branży nie uczestniczył w naradzie koordynacyjnej.	
13	Przedstawiciel Branży Telewizji Kablowej Słupsk-Kanał 6 Sp.z o.o 76-200 Słupsk ul.Bora Komorowskiego 7	Uczestnik nieobecny na naradzie Przedstawiciel branży nie uczestniczył w naradzie koordynacyjnej.	
14	Przedstawiciel Branży Telewizji Kablowej "Chopin"sp.z o.o 84-200 Wejherowo ul.Przemysłowa 3 elektroniczny	Stanowisko pozytywne Nie dotyczy	Jacek Pilacki
15	Przedstawiciel Branży Telewizji Kablowej "USTKA" Sp. z o.o. 76-200 Słupsk, ul. Eugeniusza Romera 5/90	Uczestnik nieobecny na naradzie Przedstawiciel branży nie uczestniczył w naradzie koordynacyjnej.	
16	Przedstawiciel branży drogowej powiatowej-Zarząd Dróg Powiatowych w Lęborku ul.Czołgistów 5A Lębork Lębork ul.Czołgistów 5A elektroniczny	Stanowisko pozytywne Inwestycja zlokalizowana poza obszarem dróg powiatowych - brak uwag.	Adam Jeliński
17	Przedstawiciel Branży Energetycznej-Ekoenergia sp.z o.o "Tauron" w Gminie Wicko 58-500 Jelenia Góra ul.Plac Pokoju 2b	Uczestnik nieobecny na naradzie Przedstawiciel branży nie uczestniczył w naradzie koordynacyjnej.	
18	Przedstawiciel Branży Sieci Wodociągowej w Gminie Wicko Urząd Gminy Wicko ul.Słupska 9	Uczestnik nieobecny na naradzie Przedstawiciel branży nie uczestniczył w naradzie koordynacyjnej.	
19	Przedstawiciel Energa Oświetlenie-Energa Oświetlenie Sp.z o.o 81-855 Sopot ul.Rzemieślnicza 17/19 elektroniczny	Stanowisko pozytywne Uzgodniono pozytywnie 1.Wykonawca zobowiązuje się pokryć wszelkie straty (w tym uszkodzenia kabla oświetleniowego) poniesione przez Energa Oświetlenie sp. z o.o., w wyniku prowadzonych przez niego prac. 2.W miejscach skrzyżowań odkopane kable elektroenergetyczne osłonić rurami ochronnymi zgodnie z zaleceniami Normy N SEP –E004. 3.Rozpoczęcie robót zgłosić na 7 dni do Energa Oświetlenie Sp. z o.o. celem ustalenia bliższych szczegółów wystąpienia kolizji, zbliżeń z urządzeniami elektroenergetycznymi. 4.Przy wykonywaniu robót, napotkane urządzenia energetyczne traktować jako czynne (pod napięciem mogące grozić porażeniem) – zachować szczególne warunki bezpieczeństwa i natychmiast powiadomić właściciela urządzeń. 5.Na skrzyżowaniach i zbliżeniach projektowanych sieci z istniejącą siecią Energa Oświetlenie Sp. z o.o. prace wykonywać z zachowaniem szczególnej ostrożności, sprzętem ręcznym oraz Normą SEP-E-004 6.Odkryte kable podlegają etapowemu odbiorowi przez Energa Oświetlenie Sp. z o.o. (zgłoszenie pisemnie, telefoniczne lub pocztą elektroniczną).	Emilia Głodowska

Dokument wygenerował(a): Marcin Janczak, dn. 19-08-2026 08:31:29

Jeżeli dokument jest wystawiony elektronicznie, to nie wymaga podpisu analogowego ani pieczęci, lecz wymaga podpisu elektronicznego.

Uwaga: podpis elektroniczny jest niewidoczny – można go zweryfikować tylko odpowiednim programem

	7. Zachować odległości projektowanej zabudowy od istniejących linii napowietrznych i kablowych zgodnie z Normami PN-E-05100-1 N SEP-E-003. 8. Ewentualne usunięcie istniejących sieci elektroenergetycznych z terenu wymaga opracowania projektu technicznego i wykonania przebudowy na koszt Inwestora. 9. Przed rozpoczęciem robót wykopać przekopy kontrolne dla zinwentaryzowania tras istniejących kabli energetycznych. 10. Zachować odstęp od infrastruktury oświetlenia drogowego min 1 m. Kontakt: Dział Realizacji Usług Sierakowice, ul. Brzozowa 3, 83-340 Sierakowice tel. 723 306 010; emilia.glodowska2@energa.pl	
Wnioskodawca		ZIELIŃSKI GRZEGORZ

Treść protokołu została uzgodniona z osobami, które uczestniczyły w naradzie wyłącznie za pomocą środków komunikacji elektronicznej.

W wyniku narady koordynacyjnej projekt został wniesiony do bazy GESUT powiatu.

Z upoważnienia
Marcin Janczak Starszy Geodeta



Signed by /
Podpisano przez:

Marcin Kazimierz
Janczak

Date / Data: 2026-

08-19 08:30

Podpis przewodniczącego narady

POUCZENIE:

1. Przedstawiciele instytucji zostali zawiadomieni o sposobie, terminie i miejscu przeprowadzenia narady koordynacyjnej zgodnie z ustawą Prawo geodezyjne i kartograficzne (t.j. Dz. U. z 2023 r. poz. 1752 z późn. zm.). W myśl art. 28b ust. 3 pkt 4 tej ustawy w naradzie koordynacyjnej mogą wziąć udział również inne podmioty, które mogą być zainteresowane rezultatami narady koordynacyjnej, w szczególności zarządzające terenami zamkniętymi, w przypadku sytuowania części projektowanych sieci na tych terenach.
2. Niniejsze uzgodnienie wykonano w oparciu o treść mapy zasadniczej, która może nie zawierać projektów wszystkich urządzeń podziemnych nie podlegających uzgodnieniu na mocy art. 28b ust. 2 ustawy Prawo geodezyjne i kartograficzne (t.j. Dz. U. z 2023 r. poz. 1752 z późn. zm.).
3. Znaki geodezyjne, urządzenia zabezpieczające te znaki oraz budowle triangulacyjne podlegają ochronie w myśl art. 15 ustawy Prawo geodezyjne i kartograficzne (t.j. Dz. U. z 2023 r. poz. 1752 z późn. zm.).

WÓJT GMINY WICKO

Adres: Urząd Gminy w Wicku
ul. Słupska 9
84-352 Wicko

Tel: 598 611 182
598 611 183
598 611 149
Fax: 598 611 101

BIP: www.bip.wicko.pl
WWW: www.wicko.pl
e-mail: ug@wicko.pl

ROI.7230.4.2026.AK

Wicko, dnia 12.05.2026 r.

FIN-EL Grzegorz Zieliński

W odpowiedzi na wniosek z dnia 04.05.2026 r. (data wpływu do tut. Urzędu: 04.05.2026 r.) w sprawie uzgodnienia lokalizacji budowy przyłącza kablowego nn 0,4kV dla zasilenia w energię elektryczną obiektu na dz. nr 460/6 obręb Wicko w gminie Wicko informuję, iż udzielam zezwolenia Inwestorowi ENERGA-OPERATOR S.A. Oddział w Koszalinie, ul. Morska 10, 75-950 Koszalin, w imieniu którego występuje pełnomocnik Pan Grzegorz Zieliński

z siedzibą w Wicku, jako dz. nr 460/10, 461, 462, 532 obręb WICKO, której właścicielem jest Gmina Wicko – zgodnie z załącznikiem graficznym (Plan sytuacyjny).

W związku z tym, że projektowane przyłącze kablowe znajduje się w kolizji z istniejącą siecią wodociągową i telekomunikacyjną zlokalizowaną w działce nr 532 obręb Wicko wymagana jest szczególna ostrożność podczas prac budowlanych. W razie uszkodzenia sieci wodociągowej lub telekomunikacyjnej, wykonawca ponosi pełną odpowiedzialność za wszelkie koszty naprawy oraz ewentualne straty wynikające z przerwy w dostawie wody lub świadczeniu usług telekomunikacyjnych.

Przed przystąpieniem do robót należy wystąpić do zarządcy drogi z wnioskiem o wydanie zezwolenia na zajęcie pasa drogowego oraz umieszczenie urządzenia infrastruktury podziemnej w pasie drogowym. Inwestor wykonujący przyłącze zobowiązany jest do bezwzględnego powiadomienia Urzędu Gminy w Wicku o terminie ich rozpoczęcia.

Niniejsze zezwolenie stanowi dla Inwestora podstawę do oświadczenia o posiadanym prawie do dysponowania nieruchomością na cele budowlane tj. dz. nr 460/10, 461, 462, 532 obręb geodezyjny Wicko zgodnie z postanowieniami art. 3 pkt 11, art. 31 ust. 4 pkt 2 i art. 33 ust. 2 pkt 2 ustawy Prawo budowlane (Dz. U.z 2024 r. poz. 725 z późn. zm.).

Z up. WÓJTA

Beata Ozimek
SEKRETARZ GMINY

W załączeniu:

1. Plan sytuacyjny

Otrzymują:

1. Grzegorz Zieliński, F
2. a/a.

Do wiadomości:

1. ENERGA-OPERATOR S.A. Oddział w Koszalinie,
ul. Morska 10, 75-950 Koszalin

AK

Administratorem danych jest Urząd Gminy w Wicku. Podstawą przetwarzania danych są kompetencje gminy wynikające z ustawy o samorządzie gminnym, a cel przetwarzania danych nie wykracza poza te kompetencje. Szczegółową podstawę prawną zawarto w treści niniejszego dokumentu. Dane mogą być przekazane podmiotom uprawnionym do ich otrzymania przepisami prawa lub na podstawie umowy, np. na serwis systemów informatycznych. Dane przechowywane będą przez okres niezbędny do realizacji celu dla którego zostały zebrane. Na zasadach art. od 15 do 22 RODO możesz wnieść skargę do organu nadzoru, wnieść sprzeciw wobec przetwarzania, żądać dostępu do danych, ich sprostowania, ograniczenia przetwarzania, usunięcia, przeniesienia danych, cofnąć zgodę na przetwarzanie, gdy podstawą przetwarzania danych była zgoda. Obowiązek podania danych może wynikać wyłącznie z wymagań ustawowych, chyba że jest warunkiem zawarcia umowy. W razie konieczności uszczegółowienia powyższych informacji możesz zapoznać się z klauzulami informacyjnymi dostępnymi w Urzędzie Gminy w Wicku, na stronie BIP pod adresem: <http://www.bip.wicko.pl/m,13,klauzule-informacyjne-rodo.html> lub skontaktować się z Inspektorem Ochrony Danych Osobowych Krzysztofem Pukaczewskim za pośrednictwem poczty elektronicznej na adres iod@wicko.pl.

Sporządzone na podstawie Zarządzenia oraz na podstawie pomiaru uśredniającego w roku kalendarzowym 2026 r. wykonane przez Urząd geodezyjno- i kartograficzny "GEO-MAP" m.st. Łódź

Główny inżynier, m.st. Łódź: Bartosz K. Lipiński

wpł. pomorskie
pows. lubuski
jedn. ewid. Wicks [220805_2]
obr. ewid. Wicks [0013]
dz. 511 532 462 461 46010
ID: 48405812016

Układ współrzędnych płaskich 2000/9

Układ współrzędnych regionalnych, PL-ETRS2002 404

Problemas de saúde mental são mais comuns em pessoas com doenças crônicas, especialmente em idosos. A depressão é a mais frequente, podendo ser agravada pelo uso de medicamentos e pelo isolamento social.

Urząd Gminy w Wicku
Wicko, dnia 12.05.2006
Zaplanowano lokalizację inwestycji:
pozytywnie, negatywnie, pozytywnie
bez zastrzeżeń - z zastrzeżeniami.

[illegible]

Z up. WÓJTA

Beata Ozimek
SEKRETARZ GMINY

PROJEKT TECHNICZNY

NAZWA ZAMIERZENIA: Przyłącze elektroenergetyczne 0,4 kV.

ADRES: dz. nr 460/10, 461, 462, 511, 532
obr. Wicko [0013]
jedn. ewid. Wicko [220805_2]
Wicko ul. Lipowa

KATEGORIA OBIEKTU: XXVI

INWESTOR: ENERGA – OPERATOR SA z siedzibą w Gdańsku
Oddział w Koszalinie
ul. Morska 10
75-950 Koszalin
KRS 0000033455, NIP 583-000-11-90

Projektant:	07.2026r.	mgr inż. Tomasz Zieliński upr. Nr POM/0160/PWBE/25 Oświadczenie Projekt budowlany został sporządzony zgodnie z obowiązującymi przepisami i zasadami wiedzy technicznej, standardami technicznymi ENERGA OPERATOR SA oraz opinią ZUD	mgr inż. Tomasz Zieliński upr. budowlane do projektowania i kierowania robotami budowlanymi bez ograniczeń w specjalności instalacyjnej w zakresie sieci i urządzeń elektrycznych i elektroenergetycznych POM/0160/PWBE/25
	data	Nazwisko	Podpis

3. SPIS TREŚCI

1. Temat	1
2. Oświadczenia projektanta	1
3. Spis treści	2
4. Zakres rzeczowy projektowanych sieci i urządzeń	w PZT
5. Uprawnienia budowlane	w PZT
6. Podstawa opracowania	3
7. Uzgodniona z ENERGA-OPERATOR koncepcja projektowa	4
8. Odpis protokołu z narady koordynacyjnej	w załącznikach do PB
9. Uzgodnienia branżowe	w załącznikach do PB
10. Decyzje administracyjne/uzgodnienia	w załącznikach do PB
11. Decyzja lokalizacyjna	w załącznikach do PB
12. Stan istniejący	w PZT
13. Rozbiórki	w PZT
14. Linia SN (napowietrzna/kablowa)	nie dotyczy
15. Stacja transformatorowa SN/nn	5
16. Linia nn (napowietrzna/kablowa)	nie dotyczy
17. Oświetlenie uliczne	nie dotyczy
18. Przyłącza SN (napowietrzne/kablowe)	nie dotyczy
19. Przyłącza nn (napowietrzne/kablowe)	5
20. Ochrona przeciwprzepięciowa linii SN	nie dotyczy
21. Ochrona przeciwprzepięciowa stacji transformatorowej SN/nn	nie dotyczy
22. Ochrona przeciwprzepięciowa linii nn	nie dotyczy
23. Ochrona od porażeń prądem elektrycznym w linii napowietrznej SN	nie dotyczy
24. Ochrona od porażeń prądem elektrycznym stacji transformatorowej SN/nn	nie dotyczy
25. Ochrona od porażeń prądem elektrycznym w sieci nn	5
26. Obliczenia techniczne	5
27. Opinia geotechniczna	6
28. Zestawienie danych na umieszczenie urządzeń w pasie drogowym (w tym podanie powierzchni)	6
29. Kolizje / skrzyżowania	6
30. Ingerencja w zielenią wysoką	nie dotyczy
31. Ochrona konserwatorska	w PZT
32. Opis projektu zagospodarowania terenu	w PZT
33. Obszar oddziaływania inwestycji	w PZT
34. Uwagi	7
35. Zestawienia montażowe i demontażowe	7
36. PZT	w PZT
37. Schematy jednokreskowe	9
38. Inne rysunki	nie dotyczy
39. Informacja BIOZ	w załącznikach do PB

4. ZAKRES RZECZOWY PROJEKTOWANYCH URZĄDZEŃ I SIECI – W PZT

5. UPRAWNIENIA BUDOWLANE – W PZT

6. Podstawa opracowania

Projekt został opracowany na podstawie umowy nr ZN/1405/8358MZI/2026/2600534/1 z dnia 01.04.2026r, zawartej pomiędzy ENERGA - OPERATOR S.A. Oddział w Koszalinie, a FIN-EL s.c. w oparciu o następujące materiały:

- warunki przyłączenia wydane przez ENERGA -OPERATOR S.A. Oddział w Koszalinie (nr P/26/004267);
- uzgodnioną koncepcję projektową;
- protokół nr 6630.123.2026 z narady koordynacyjnej wydany przez Starostwo Powiatowe w Lęborku;
- mapę do celów projektowych;
- oględziny w terenie;
- polskie normy, przepisy;
- uzgodnienia z właścicielami działek, instytucjami oraz Inwestorem.

6.1. Dokumentacja prawna Projekt wykonano na podstawie:

- Ustawa z dn. 7 lipca 1994 r. – Prawo Budowlane „Dz. U. z 2019 r. poz. 1186 tekst jednolity”;
- Ustawa z dnia 27 marca 2003 r. o planowaniu i zagospodarowaniu przestrzennym z późniejszymi zmianami;
- Norma SEP-E-004 „Elektroenergetyczne i sygnalizacyjne linie kablowe. Projektowanie i budowa”;
- Norma SEP-E-001 „Sieci elektroenergetyczne niskiego napięcia”; ochrona przeciwporażeniowa



SID000000000395486

Numer P/26/004267	Miejscowość Lębork	Data 26-01-2026
-------------------	--------------------	-----------------

WARUNKI PRZYŁĄCZENIA
DO SIECI ELEKTROENERGETYCZNEJ ENERGIA-OPERATOR SA
Oddział w Koszalinie

1. Przyłączany obiekt: Nazwa: dom jednorodzinny
Adres (Nr działki): Wicko, ul. - gm. Wicko , działka numer 460/7
2. Grupa przyłączeniowa: grupa V
3. Moc przyłączeniowa: 12.5 kW
4. Miejsce przyłączenia: GPZ - GPZ WICKO [01300]
Linia 15 kV DARZYNO - WICKO [01300-317]
Stacja SN/m WICKO KOLONIA [03-0647]
Obwód nr Rezerwa [500]
Obiekt Obwód [m] Rezerwa [500]
5. Miejsce dostarczania energii elektrycznej: zasilacz prądowe na listwie zaciskowej w szafce pomiarowej, w kierunku instalacji przyłączeniowej
6. Rodzaj przyłącza: kablowe
7. Zakres prac niezbędnych do realizacji przyłączenia oraz wymagania w zakresie wyposażenia niezbędnego do współpracy z siecią:
- 7.1. Zakres inwestycji realizowanych przez ENERGIA-OPERATOR SA
- 7.1.1. Urządzenia VNI i SN: Istniejące
- 7.1.2. Stacja transformatorowa: istniejąca stacja transformatorowa T-647 Wicko Kolonia, obw. 500 - rezerwa
- 7.1.3. Urządzenia nn: - budowa przyłącza kablowego kablem YAKXS 4x120 mm², od istniejącej stacji T-647, o długości około 380 m
- budowa szalki KRSN-P2 lokalizowanej przy granicy działki
- 7.1.4. Wyposażenie urządzeń, instalacji lub sieci, niezbędne do współpracy z siecią, do której instalacje lub sieci są przyłączane:
- 7.1.5. Zabezpieczenie sieci przed zakłóceniami elektrycznymi powodowanymi przez urządzenia, instalacje lub sieci wnikłoskadowy:
- 7.1.6. Dostosowanie przyłączanych urządzeń, instalacji lub sieci do systemów sterowania dyspozytorskiego:
- 7.1.7. Demontaże:
- 7.2. Zakres inwestycji realizowanych przez Podmiot Przyłączający: - obwód zalicznikowy przygotuje własnym kosztem i staraniem Podmiotu Przyłączającego
8. Wymagany stopień skompensowania mocy bierniej: typ Q1: 0.4
typ QIV: 0
9. Wymagania dotyczące układu pomiarowo-rozliczeniowego i systemu pomiarowo-rozliczeniowego:
- 9.1. Miejsce zainstalowania:



- 9.2. na granicy działki
Rodzaj i prąd znamionowy oraz miejsca usytuowania zabezpieczenia przedlicznikowego / głównego: wyłącznik nadmiarowo-prądowy bez członu zwarciowego (ogranicznik mocy) o prądzie znamionowym 25 A, zainstalowane w szafce pomiarowej, licznik 3-fazowy
- 9.3. Sposób pomiaru: bezpośredni
- 9.4. Rodzaj mierzonej energii: Energia elektryczna czynnika pobrana, Straty nieobecne/ pomijalnie małe
- 9.5. Przygotowanie układu pomiarowo-rozliczeniowego do systemów zdalnego odczytu danych pomiarowych
- 9.6. Wymagania dodatkowe:
- a) Dla pomiaru pośredniego lub półpośredniego, zastosować odpowiednie przekładniki i listwę kontrolno-pomiarową a w obwodach wórnym pomiaru wykonać zabezpieczenie obwodów napięciowych liczników oraz obłączyć sygnalizację zaniku napięcia.
- b) Dla poszczególnych etapów budowy przewidzieć pomiar dostosowany do poboru mocy.
- c) Urządzenia pomiarowe winny być osłonięte i przystosowane do opłombowania.
- d) Wymagania techniczne dla układów transmisyj danych pomiarowych określone są w Instrukcji Ruchu i Eksploatacji Sieci Dystrybucyjnej ENERGIA-OPERATOR SA
- e) Inne:

10. Dane dotyczące sieci oraz parametry w zakresie elektroenergetycznej automatyki zabezpieczeniowej i systemowej

- 10.1. Dotyczy sieci o napięciu do 1 kV:

a) Układ sieci	TN-C
b) Napięcie znamionowe sieci	0.4 kV
c) Maksymalny prąd zwarciowy w sieci	26 kA

Rzeczywistą wartość prądu zwarciowego oblicza projektant.

- d) System ochrony od porażeń Samoczynne wyłączenie zasilania

- 10.2. Dotyczy sieci o napięciu powyżej 1 kV:

a) Sposób pracy punktu neutralnego sieci	-	kV
b) Napięcie znamionowe sieci	-	A
c) Prąd zwarcia doziemnego	-	S
d) Czas wyłączenia zwarcia doziemnego	-	MVA
e) Moc zwarcia na szynach 15 kV	-	S
f) Czas wyłączenia zwarcia wielofazowego	-	S

w stacji 110/15 kV GPZ GPZ WICKO

Rzeczywistą wartość prądu zwarcia wielofazowego oblicza projektant na podstawie mocy zwarciaowej.

- g) System ochrony od porażeń uzmiennienie ochronne

- 10.3. Inne:

11. Dane znamionowe urządzeń, instalacji i sieci oraz dopuszczalne graniczne parametry ich pracy

Rodzaj urządzenia/instalacji/sieci	Napięcie znam. [kV]	Moc znam. [kW]	Prąd rozruchu [A]

12. Inne ustalenia:

- 12.1. Dotyczy projektu budowlanego:

- 12.2. Dotyczy współpracy ruchowej:

[Signature]

12.3. Dotyczy umowy o przyłączenie:

12.4. Inne wymagania:

13. Użytkowane urządzenia elektryczne powinny spełniać wymagania określone w obowiązujących przepisach dotyczących kompatybilności elektromagnetycznej.

14. Przy realizacji niniejszych warunków przyłączenia należy uwzględnić wymagania określone w Instrukcji Ruchu i Eksploatacji Sieci Dystrybucyjnej obowiązującej na terenie działania ENERGA-OPERATOR SA.

15. Standardy jakościowe energii elektrycznej określa Rozporządzenie Ministra Gospodarki z dnia 4 maja 2007 roku (Dz.U. Nr 93 poz. 623 z 2007 r.).

16. ENERGA-OPERATOR SA nie zapewnia bezprzerwowej dostawy energii do sieci elektroenergetycznej dla ww. obiektu. Należy liczyć się z możliwością przerw w dostawie energii elektrycznej. Bezprzerwową dostawę energii elektrycznej można zapewnić jedynie poprzez zainstalowanie własnego źródła energii (np. agregatu prądotwórczego, urządzenia UPS, itp.) po uprzednim uzgodnieniu warunków jego instalacji z ENERGA-OPERATOR SA Oddział w Koszalinie

17. Zawarcie umowy o przyłączenie stanowi podstawę do rozpoczęcia realizacji prac projektowych i budowlano-montażowych, na zasadach określonych w tej umowie. Projekt umowy o przyłączenie stanowi załącznik do niniejszych warunków.

18. Warunki przyłączenia są ważne 2 lata od dnia ich doręczenia.
Po zawarciu umowy o przyłączenie warunki przyłączenia ważne są w okresie obowiązywania umowy o przyłączenie.

Działając na podstawie art. 7 ust. 14 ustawy z dnia 10 kwietnia 1997 roku - Prawo energetyczne (Dz. U. nr 54 poz. 348 z późn. zm.) w związku z art. 34 ust. 3 pkt 3 ustawy z dnia 7 lipca 1994 roku (Dz. U. nr 89 poz. 414 z późn. zm.) ENERGA-OPERATOR SA oświadcza, że zapewni dostawę energii dla obiektu przyłączonego:

- po przyłączeniu obiektu do sieci elektroenergetycznej na podstawie niniejszych warunków przyłączenia oraz w oparciu o umowę o przyłączenie, jaka zostanie zawarta pomiędzy Podmiotem Przyłączanym a ENERGA - OPERATOR SA,

- po zawarciu umowy o świadczenie usług dystrybucji lub umowy kompleksowej.
Niniejsze oświadczenie jest oświadczeniem w rozumieniu art. 34 ust. 3, pkt. 3 ustawy - Prawo budowlane.


[Podpis]
Kierownik
Działu Przyłączeń
Piotr Kuciński

Rompa Marek
OPRACOWAŁ
tel. 059 841 6324

ZATWIERDZIŁ

Otrzymuję: 1. Wnioskodawca

2. ENERGA-OPERATOR SA Oddział w Koszalinie Rejon Dystrybucji w Lęborku
ul. Krzywostego 34a, 84-300 Lębork

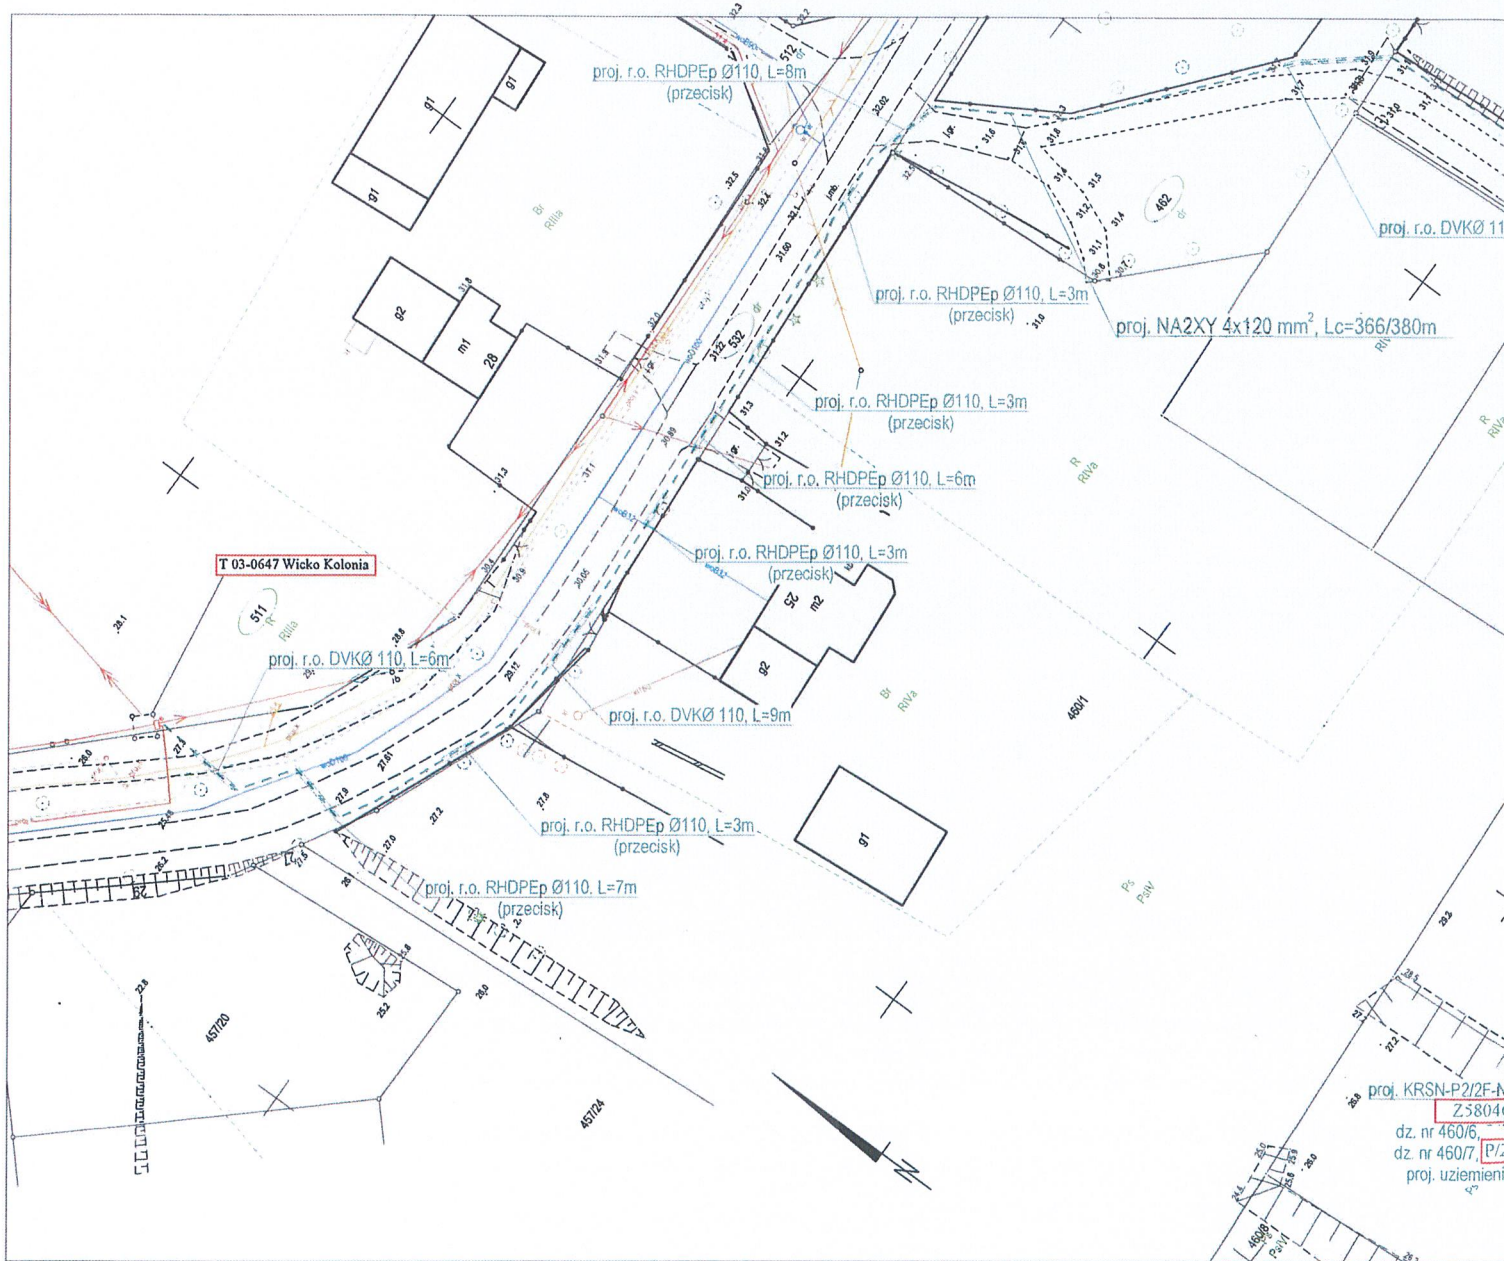


ENERGA-OPERATOR SA Oddział w Keszalinie
 Rejon Dystrybucji w Lęborku
 Dział Dokumentacji Energetycznej
 tel. 58 642 63 03

UZGODNIENIE NR 4058/26 Z DNIA 2026-05-08
 POZYTYWNE / NEGATYWNE
 KONCEPCJE PROJEKTOWA SPRAWDZONO W ZAKRESIE:
 - Projektowanych linii kablowych / napowietrznych 15 i 0,4 kV
 - Lokalizacji sieci kablowych
 - Lokalizacji stacji transformatorowej
 - Inne:
 UZGODNIENIE JEST WAŻNE 2-LATA
 UMARZ

SCHEMAT

Kierownik
 Dział Dokumentacji Energetycznej
 Łukasz Szatkowski

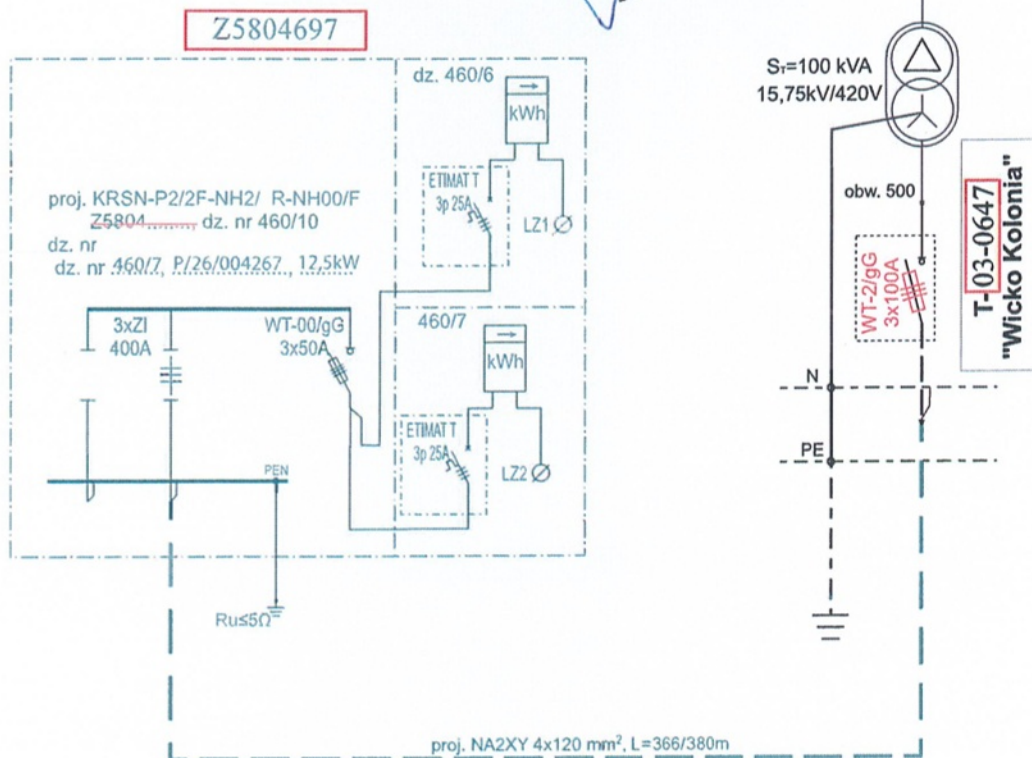

FINTEL S.C.		DATA	NAZWISKO / nr uprawnień	PODPIS
	PROJEKTANT	04.2026	mgr inż. Tomasz Zieliński POM/0160/PWBE/25	
	SPRAWDZAJĄCY	04.2026	mgr inż. Michał Grzegorzek BK.IIF. 7342/265/94	
NAZWA RYS.: SCHEMAT IDEOWY ZASILANIA T-03-0647 "Wicko Kolonia", obw. 500			Skala Nr zadania OBI/83/2600534 ELOG/2/006947/26 Nr rys. 2	
PRZYŁĄCZE ELEKTROENERGETYCZNE 0,4 kV dz. nr 460/10, 461, 462, 511, 532 - obr. Wicko Wicko ul. Lipowa gm. Wicko			LSN-317	

12. Stan istniejący w PZT

13. Rozbiórki – w PZT

14. Linia SN (napowietrzna/kablowa) - nie dotyczy

15. Stacja transformatorowa SN/nn

W istniejącej stacji transformatorowej T-03-0647 „Wicko Kolonia” obw. 500 należy doposażyć we wkładki WT-2/gG 100A.

16. Linia nn (napowietrzna/kablowa) - nie dotyczy

17. Oświetlenie uliczne - nie dotyczy

18. Przyłącza SN (napowietrzne/kablowe) - nie dotyczy

19. Przyłącza nn (napowietrzne/kablowe)

Projektuje się przyłącze kablowe, kablem NA2XY 4x120 mm² od istniejącej stacji transformatorowej T-03-0647 „Wicko Kolonia” obw. 500 do projektowanej kablowej rozdzielnicy szafowej KRSN-P2/2F-NH2/R-NH00/F nr Z5804697. Izolację główną na końcach kabla należy zabezpieczyć przed wnikaniem wilgoci za pomocą kształtek czteropalczastych (palczatki termokurczliwej) odpowiednich do przekroju kabla.

20. Ochrona przeciwprzepięciowa linii SN - nie dotyczy

21. Ochrona przeciwprzepięciowa stacji transformatorowej SN/nn - nie dotyczy

22. Ochrona przeciwprzepięciowa linii nn- nie dotyczy

23. Ochrona od porażeń prądem elektrycznym w linii napowietrznej SN - nie dotyczy

24. Ochrona od porażeń prądem elektrycznym stacji transformatorowej SN/nn - nie dotyczy

25. Ochrona od porażeń prądem elektrycznym w sieci nn

Jako ochronę przed porażeniami przyjęto „samoczynne wyłączenie zasilania” w $t \leq 5s$. Dla zaprojektowanej rozdzielnicy szafowej wykonać dodatkowe uzziemienie robocze o rezystancji nie większej niż 5Ω . Uziemienie wykonać jako pionowe bednarką S/tZn 25x4 łącząc istniejące uzziemienie z szyną PEN w projektowanej rozdzielnicy, zgodnie z rys. nr 2.

26. Obliczenia techniczne

Obliczenie prądu szczytowego w projektowanym obwodzie

kabel NA2XY 4x120mm², $I_{dd} = 266 A$


$I_{sz} = 50,14 A$ -prąd szczytowy wg programu komputerowego OBL na projektowanym kablu

$I_{dd} = 266A > I_{sz} = 50,14 A$ - warunek spełniony

Sprawdzenie skuteczności dodatkowej ochrony od porażeń i spadku napięcia

Sprawdzenie to wykonano za pomocą programu komputerowego OBL. Widok wydruku z programu w załączeniu:

1. Ochrona od porażeń jest skuteczna
2. Spadki napięć dopuszczalne

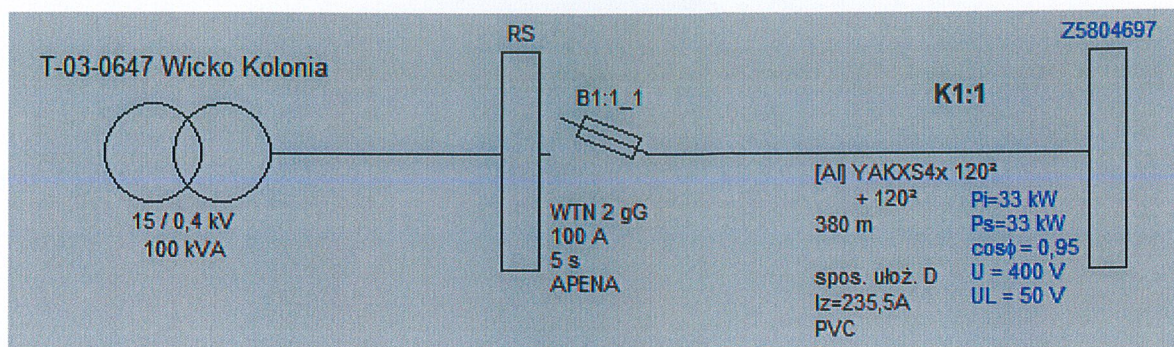

Spadki napięcia																			
Elem...	Opis	l [m]	U [V]	S Pi...	S P...	n k.	Pi k...	kj k.	Ps k...	Po ...	kj s.	Pi w...	n w.	S Pi...	S n w.	kj w.	Pobl...	cos fi	kx
K1:1	YAK...	380,0	400	33,00	33,00	2	33,00	1,00	33,00	33,00	1,00	-	-	-	-	-	33,00	0,95	1,13
																		2,24	50,14
																		2,24	

Skuteczność ochrony od porażień												
Element	Opis	l [m]	Zabezpi...	Opis zab...	Czas za...	Zs [om]	Ia [A]	Zs * Ia	tolerancja	U [V]	Zs * Ia <...	Izw [A]
K1:1	YAKXS4...	380,0	B1:1_1	WTN 2 ...	5 s	0,333	501,0	166,85	+/- 6,67	230	TAK	690,61

OCHRONA OD PORAŻEŃ JEST SKUTECZNA

27. Opinia geotechniczna

Zgodnie z §4 ust.1 Rozporządzenia Ministra Transportu, Budownictwa i Gospodarki Morskiej z dnia 25 kwietnia 2012r w sprawie ustalania geotechnicznych warunków posadowienia obiektów budowlanych (Dz.U. z dnia 27.04.2012r poz.463) inwestycja ze względu na:

- zakres,
- rozwiązania konstrukcyjne i materiałowe

po wykonaniu miejscowych wykopów próbnych i określeniu warunków gruntowych została zakwalifikowana do pierwszej kategorii geotechnicznej. Warunki gruntowe proste.

28. Zestawienie danych na umieszczenie urządzeń w pasie drogowym (w tym podanie powierzchni)

	Nazwa elementu	długość [m]	szerokość [m]	Σ m ²
Jezdnia	rura	3,5	0,11	0,39
Pozostałe elementy pasa (pobocze, pas zieleni)	kabel, rura, złącze	238/121/0,8	0,06/0,11/0,25	14,28+13,31+0,2=27,79
Chodniki, ścieżki i parkingi	-	-	-	-

29. Kolizje / skrzyżowania

Projektowane przyłącze kablowe krzyżuje się z siecią telekomunikacyjną, wodną i kanalizacyjną oraz drogą gminną. W miejscach skrzyżowań z istniejącą infrastrukturą projektowany kabel układać w rurach osłonowych.

Przy skrzyżowaniach i zbliżeniach z istniejącą infrastrukturą techniczną zachować minimalne odległości określone w zapisach normy „N SEP-E 004 Elektroenergetyczne i sygnalizacyjne linie kablowe. Projektowanie i budowa”.

Prace związane z budową projektowanego przyłącza należy wykonać w oparciu o uwagi zawarte w protokole z narady koordynacyjnej Powiatowego Zespołu Uzgodniania Dokumentacji.

Wykonawca odpowiada za ochronę wszelkiego mienia zlokalizowanego na powierzchni terenu i pod jego powierzchnią. Wykonawca zapewni odpowiednie oznakowanie i zabezpieczenie przed uszkodzeniem tych elementów podczas trwania robót, o fakcie dokonania przypadkowego uszkodzenia bezzwłocznie powiadomi inspektora nadzoru inwestorskiego i zainteresowanych użytkowników oraz będzie z nimi współpracował, dostarczając wszelkiej pomocy potrzebnej przy dokonywaniu napraw.

30. Ingerencja w zieleń wysoką - nie dotyczy

31. Ochrona konserwatorska w PZT

32. Opis projektu zagospodarowania terenu w PZT

33. Obszar oddziaływania inwestycji w PZT

34. Uwagi

1. Organizacja prac

Przed przystąpieniem do robót wykonawca zapozna się z dokumentacją prawną oraz uzyska niezbędne pozwolenia na prowadzenie robót.

Przed wejściem na teren budowy należy powiadomić właścicieli działek, na których jest zaprojektowane przyłącze.

Wykonawca jest zobowiązany zapoznać pracowników z planem BIOZ. Prace winny wykonywać osoby posiadające stosowne uprawnienia elektryczne.

Projektowaną sieć przed montażem należy wytyczyć geodezyjnie.

Roboty wykonać zgodnie z obowiązującą w ENERGA - OPERATOR SA instrukcją organizacji bezpiecznej pracy przy urządzeniach elektroenergetycznych.

Usytuowanie urządzeń podziemnych naniesiono w projekcie zgodnie z uzgodnieniami i mapą do celów projektowych.


Do odbioru dostarczyć dokumentację techniczno-prawną, inwentaryzację geodezyjną (powykonawczą) oraz protokoły z pomiarów.

2. WYKAZ WSPÓŁRZĘDNYCH PUNKTÓW CHARAKTERYSTYCZNYCH

E01 6059486.24 6474975.45
E02 6059484.98 6474976.34
E03 6059474.06 6474975.22
E04 6059470.01 6474981.12
E05 6059462.93 6474979.39
E06 6059457.19 6474991.48
E07 6059453.86 6474999.46
E08 6059453.48 6475015.80
E09 6059454.21 6475026.19
E10 6059455.69 6475048.15
E11 6059456.79 6475063.86
E12 6059457.58 6475066.29
E13 6059458.15 6475074.56
E14 6059455.85 6475083.59
E15 6059442.51 6475091.52
E16 6059426.02 6475111.54
E17 6059417.87 6475118.25
E18 6059326.95 6475124.52
E19 6059326.40 6475116.20
E20 6059320.29 6475111.32
E21 6059319.03 6475103.71
E22 6059317.39 6475084.65
E23 6059317.24 6475064.43
E24 6059315.55 6475038.45
E25 6059315.97 6475038.18
E26 6059316.17 6475037.97
E27 6059316.23 6475038.82

35. Zestawienie montażowe

1. Kabel NA2XY 4x120 mm ²	m	380
2. Folia kablowa niebieska	m	333
3. Opaska opisowa na kabel i do łącz	szt.	45
4. Bednarka S/tZn 4x25	m	2
5. Zacisk krzyżowy	szt.	1
6. Uziom pionowy Ø 16, L=6m	kpl.	1
7. BM WT-2/gG 100A	szt.	3
8. Zwora instalacyjna 400A	szt.	3
9. BM WT-00/gF 50A	szt.	3
10. Rura termokurczliwa czteropalczatka SEH4	szt.	2
11. Piasek	m ³	26
12. KRSN-P2/2F-NH-2/R-NH00/F	kpl.	1
13. Rura osłonowa DVK Ø 110	m	90
14. Rura osłonowa RHDPEp Ø 110	m	33
15. Dławnica czopowa EK 186/110	szt.	22
16. Ogranicznik mocy Etimat T 3p 25A	szt.	2
17. Tabliczka na złącze	szt.	1

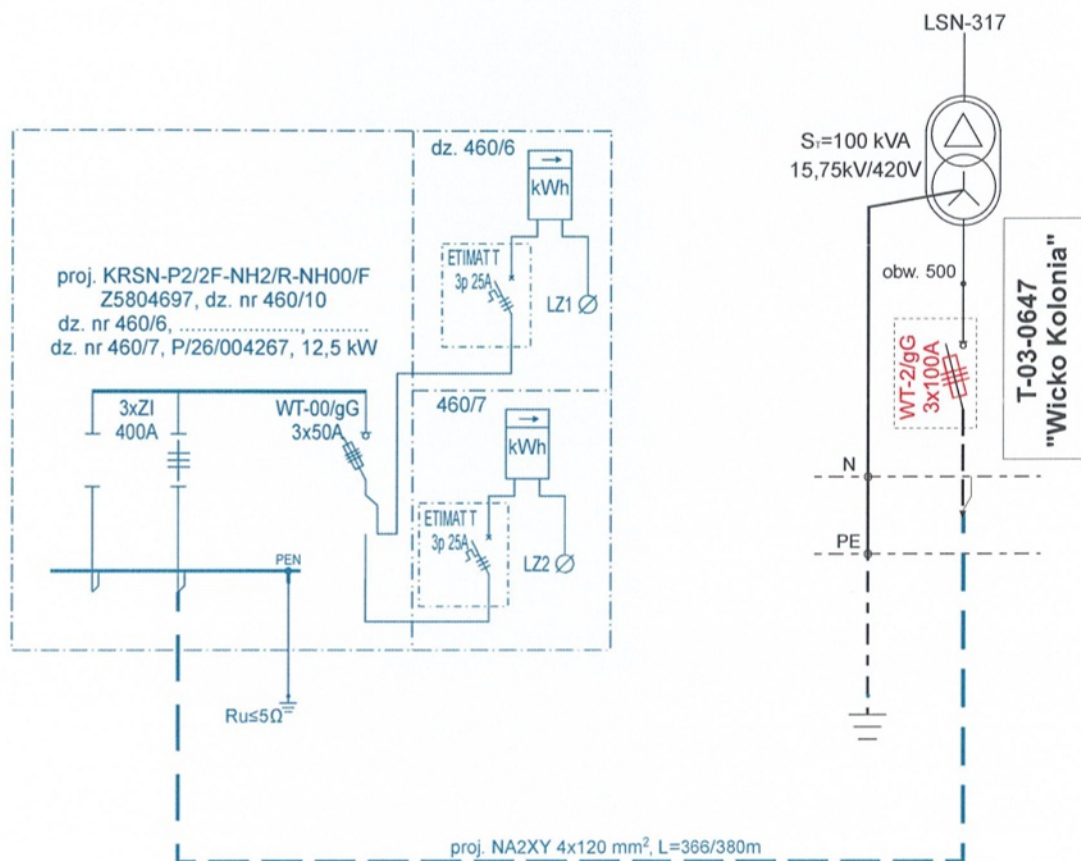

		DATA	NAZWISKO / nr uprawnień	PODPIS
	PROJEKTANT	08.2026	mgr inż. Tomasz Zieliński POM/0160/PWBE/25	
PRZYŁĄCZE ELEKTROENERGETYCZNE 0,4 kV dz. nr 460/10, 461, 462, 511, 532 - obr. Wicko Wicko ul. Lipowa gm. Wicko	NAZWA RYS.:		Skala	
	SCHEMAT IDEOWY ZASILANIA T-03-0647 "Wicko Kolonia", obw. 500		Nr zadania OBI/83/2600534 ELOG/2/006947/26	
	LSN-317		Nr rys. 2	