


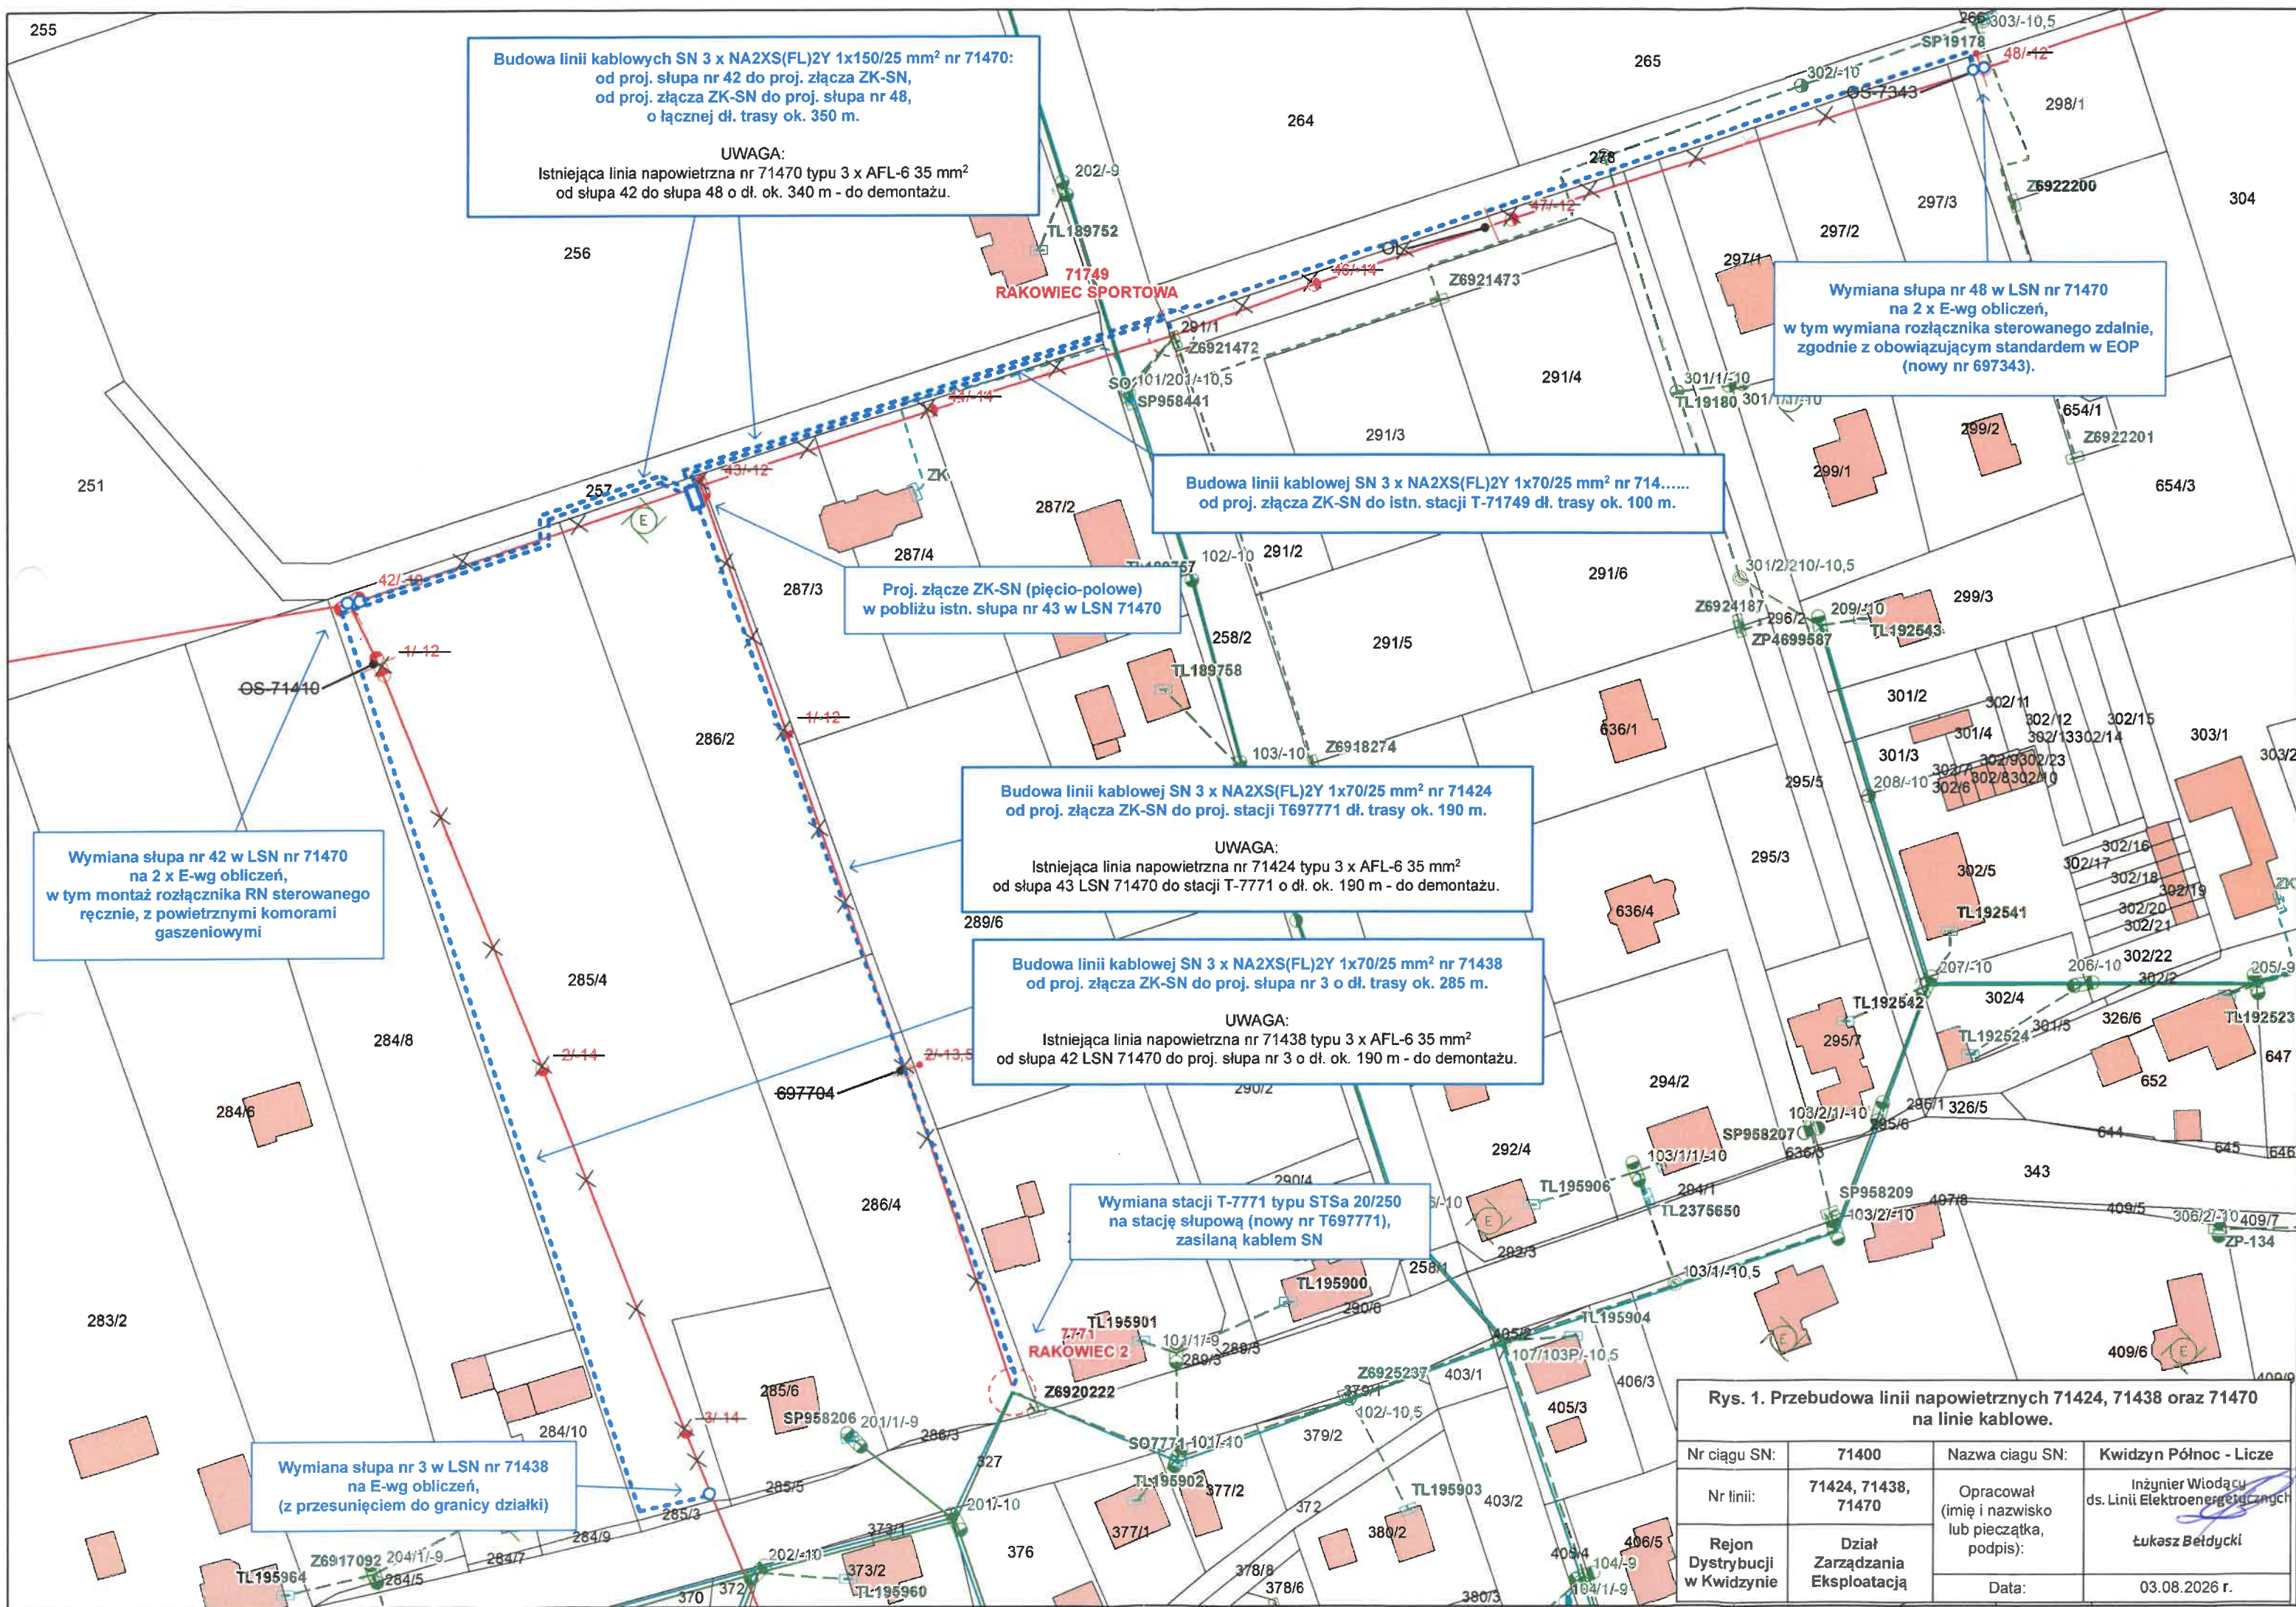

Budowa linii kablowych SN 3 x NA2XS(FL)2Y 1x150/25 mm² nr 71470:
od proj. słupa nr 42 do proj. złącza ZK-SN,
od proj. złącza ZK-SN do proj. słupa nr 48,
o łącznej dł. trasy ok. 350 m.

UWAGA:
Istniejąca linia napowietrzna nr 71470 typu 3 x AFL-6 35 mm²
od słupa 42 do słupa 48 o dł. ok. 340 m - do demontażu.

Wymiana słupa nr 48 w LSN nr 71470
na 2 x E-wg obliczeń,
w tym wymiana rozłącznika sterowanego zdalnie,
zgodnie z obowiązującym standardem w EOP
(nowy nr 697343).

Budowa linii kablowej SN 3 x NA2XS(FL)2Y 1x70/25 mm² nr 714.....
od proj. złącza ZK-SN do istn. stacji T-71749 dł. trasy ok. 100 m.

Proj. złącze ZK-SN (pięcio-półowe)
w pobliżu istn. słupa nr 43 w LSN 71470

Budowa linii kablowej SN 3 x NA2XS(FL)2Y 1x70/25 mm² nr 71424
od proj. złącza ZK-SN do proj. stacji T697771 dł. trasy ok. 190 m.

UWAGA:
Istniejąca linia napowietrzna nr 71424 typu 3 x AFL-6 35 mm²
od słupa 43 LSN 71470 do stacji T-7771 o dł. ok. 190 m - do demontażu.

Budowa linii kablowej SN 3 x NA2XS(FL)2Y 1x70/25 mm² nr 71438
od proj. złącza ZK-SN do proj. słupa nr 3 o dł. trasy ok. 285 m.

UWAGA:
Istniejąca linia napowietrzna nr 71438 typu 3 x AFL-6 35 mm²
od słupa 42 LSN 71470 do proj. słupa nr 3 o dł. ok. 190 m - do demontażu.

Wymiana stacji T-7771 typu STSa 20/250
na stację słupową (nowy nr T697771),
zasilaną kablem SN

Wymiana słupa nr 42 w LSN nr 71470
na 2 x E-wg obliczeń,
w tym montaż rozłącznika RN sterowanego
ręcznie, z powietrznymi komorami
gaszeniowymi

Wymiana słupa nr 3 w LSN nr 71438
na E-wg obliczeń,
(z przesunięciem do granicy działki)

Rys. 1. Przebudowa linii napowietrznych 71424, 71438 oraz 71470 na linie kablowe.			
Nr ciągu SN:	71400	Nazwa ciągu SN:	Kwidzyn Północ - Licze
Nr linii:	71424, 71438, 71470	Opracował (imię i nazwisko lub pieczęć, podpis):	Inżynier Wiodący ds. Linii Elektroenergetycznych Łukasz Będycki
Rejon Dystrybucji w Kwidzynie	Dział Zarządzania Eksploatacją	Data:	03.08.2026 r.