


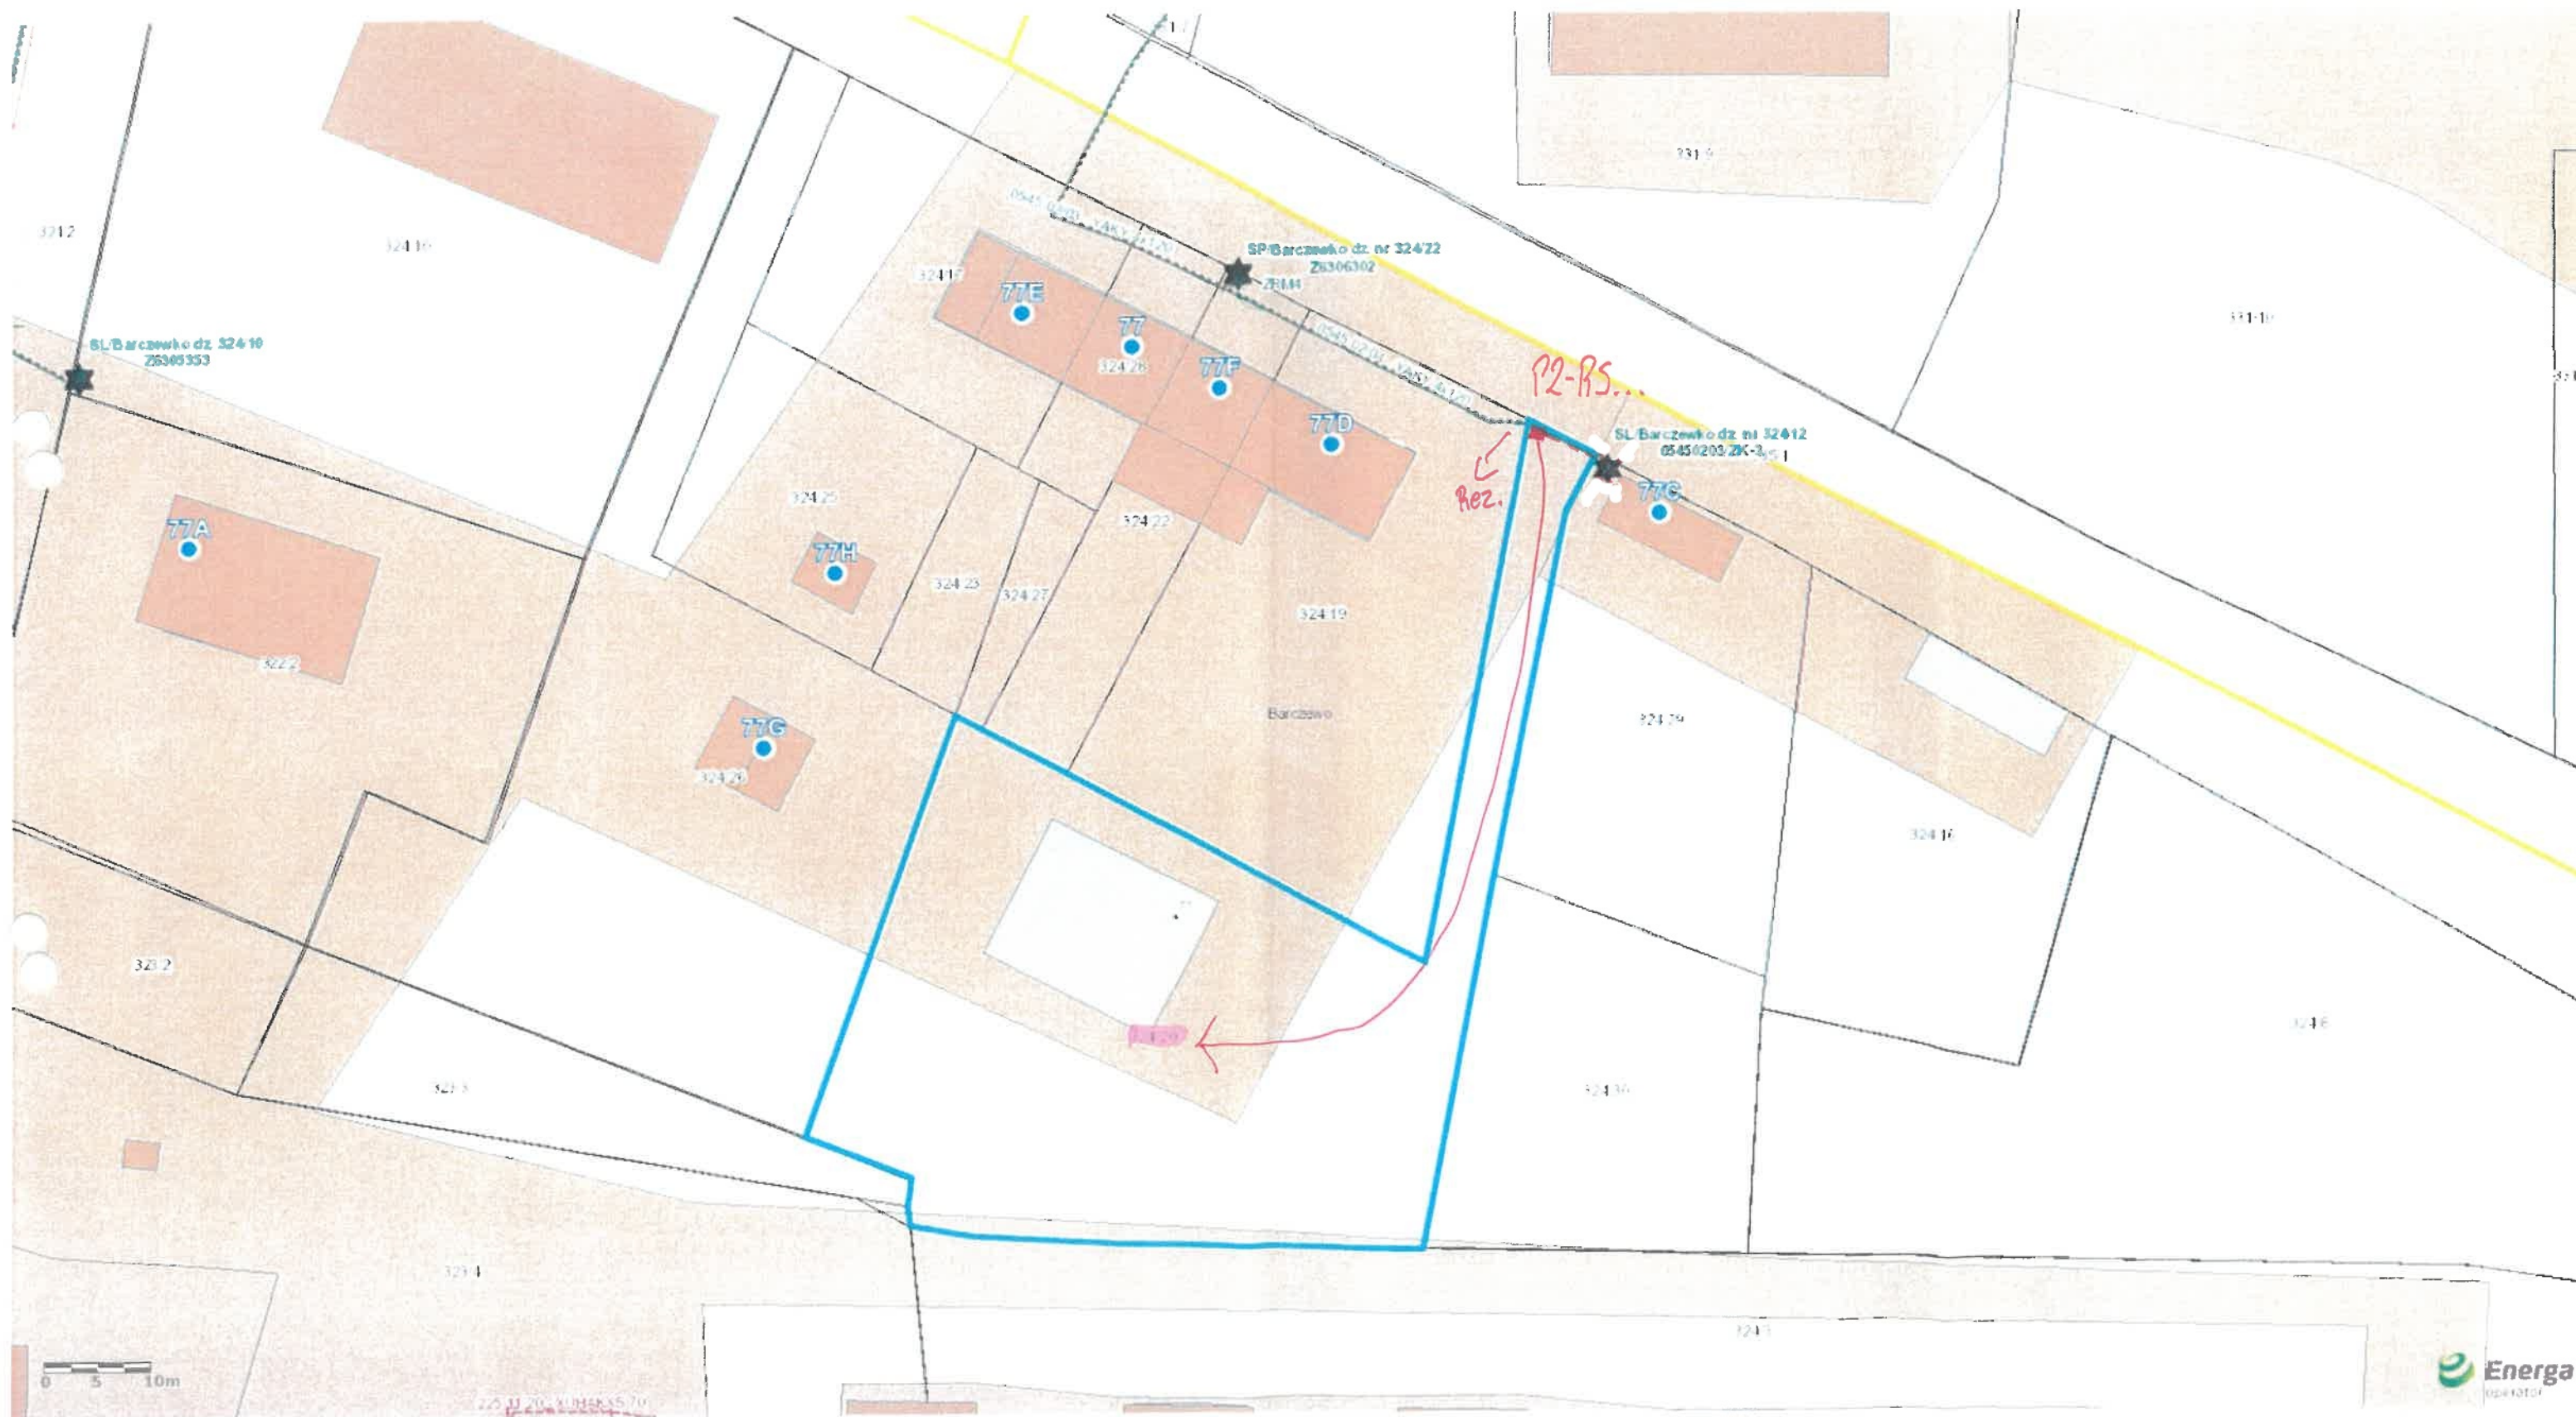

X- sugerowane miejsce przyłączenia
Propozycja

MAPY DO CELOW PROJEKTOWYCH	
Obiekt i adres: Budynek mieszkalny jednorodzinny i garaż wraz z niezbędną inf. techniczną, działka nr 324/20 obręb Barczewo gm. Barczewo	1:500
Projektant: Inż. Andrzej BUSZCZYK	2:500
Wykonawca: Inż. Andrzej BUSZCZYK	3:500
Właściciel: Adam Burakiewicz	4:500
Adres: 11-010 Barczewo	5:500
Skala: 1:500	6:500

Identyfikator zgłoszenia planu geodezyjnych	GD-1 6642 1 489 2026
Organ służby geodezyjnej, który otrzymał zgłoszenie	STAROSTA POWIATU OLSZTYŃSKIEGO
Wykonawca prac geodezyjnych	Usługi Geodezyjno-Kartograficzne "GEO" ul. Barczewskiego 22/23, 16-461 Olsztyn NIP: 7422030725, REGON: 280492227
Ny oraz data sporządzenia dokumentu zawierającego wyniki pozytywnej weryfikacji	GD-1 6642 1 7384 2025, 1 z dnia 22.12.2024
Imię i nazwisko oraz nr uprawnień zawodowych kierownika prac	mgr inż. Paweł Biał, Nr 22029

Przewidywany wymiar złącza w rzucie pionowym:

wynosi **80** x **25**
Wymiar złącza może ulec zmianie na etapie projektowania.

Paweł
Referent ds. Przyłączeń
Paweł Kosinski

2025-09-03

PROJEKT ZAGOSPDAROWANIA DZIAŁKI NR 324/20 OBRĘB BARCZEWO GMINA BARCZEWO BUDOWY BUDYNKU MIESZKALNO JEDNORODZINNEGO I GARAŻOWEGO

LEGENDA:

- 1-budynek mieszkalno jednorodzinny
- 2-budynek garażowy
- 3-pojemniki na śmieci
- 4-beton
- 4.1-żwir - plac utwardzony
- nieprzekraczalna linia zabudowy
- A-B-C-D-E-F-G-H-I-J-K teren przeznaczony do przekształcenia w wyniku realizacji przedsięwzięcia

Obiekt i adres: Budynek mieszkalny jednorodzinny i garaż wraz z niezbędną inf. techniczną, działka nr 324/20 obręb Barczewo gm. Barczewo	
Investor: Adam Burakiewicz	11-010 Barczewo
Przedmiot: Projekt Zagospodarowania Działki	SKALA 1:500
Rys. nr 1	Stadium: PRO
Data: 10.05.2026	ARCH.

ENERGA-OPERATOR SA
Oddział w Olsztynie
Rejon Dystrybucji w Olsztynie ul. Cicha 7


Uzgodnienie nr **17/26/059647**

Uzgodnia się lokalizację szafki złączowo-pomiarowej
zasilającej w energię elektryczną **barcz**

działce nr **324/20**

międzywości **Barczewo**


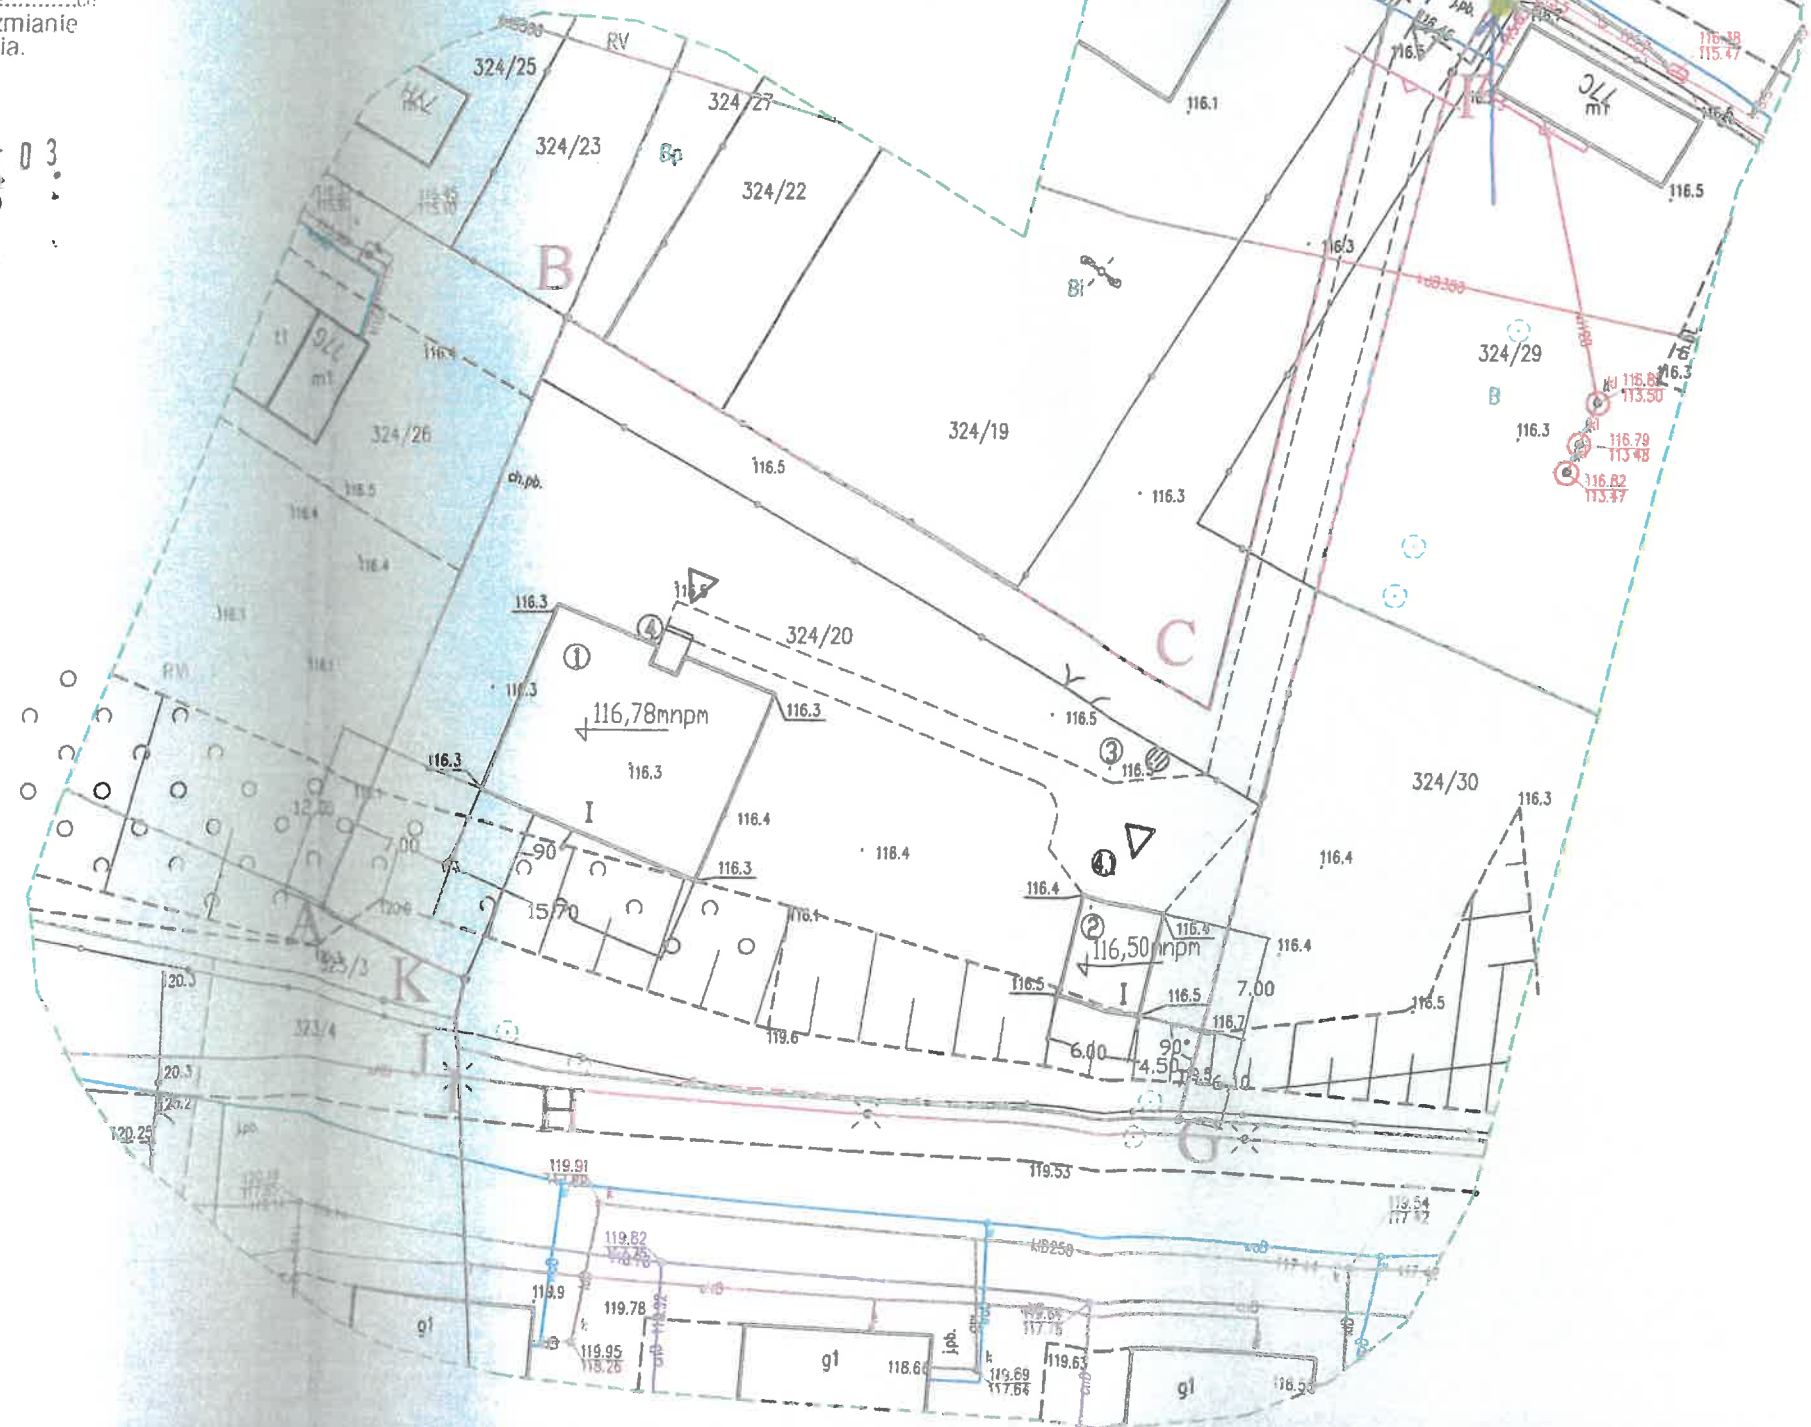

proj. dz. 335/1
dz. 304/19
dz. 324/20
dz. 329/12

2K-P wg op. ENERGA-OPOL