


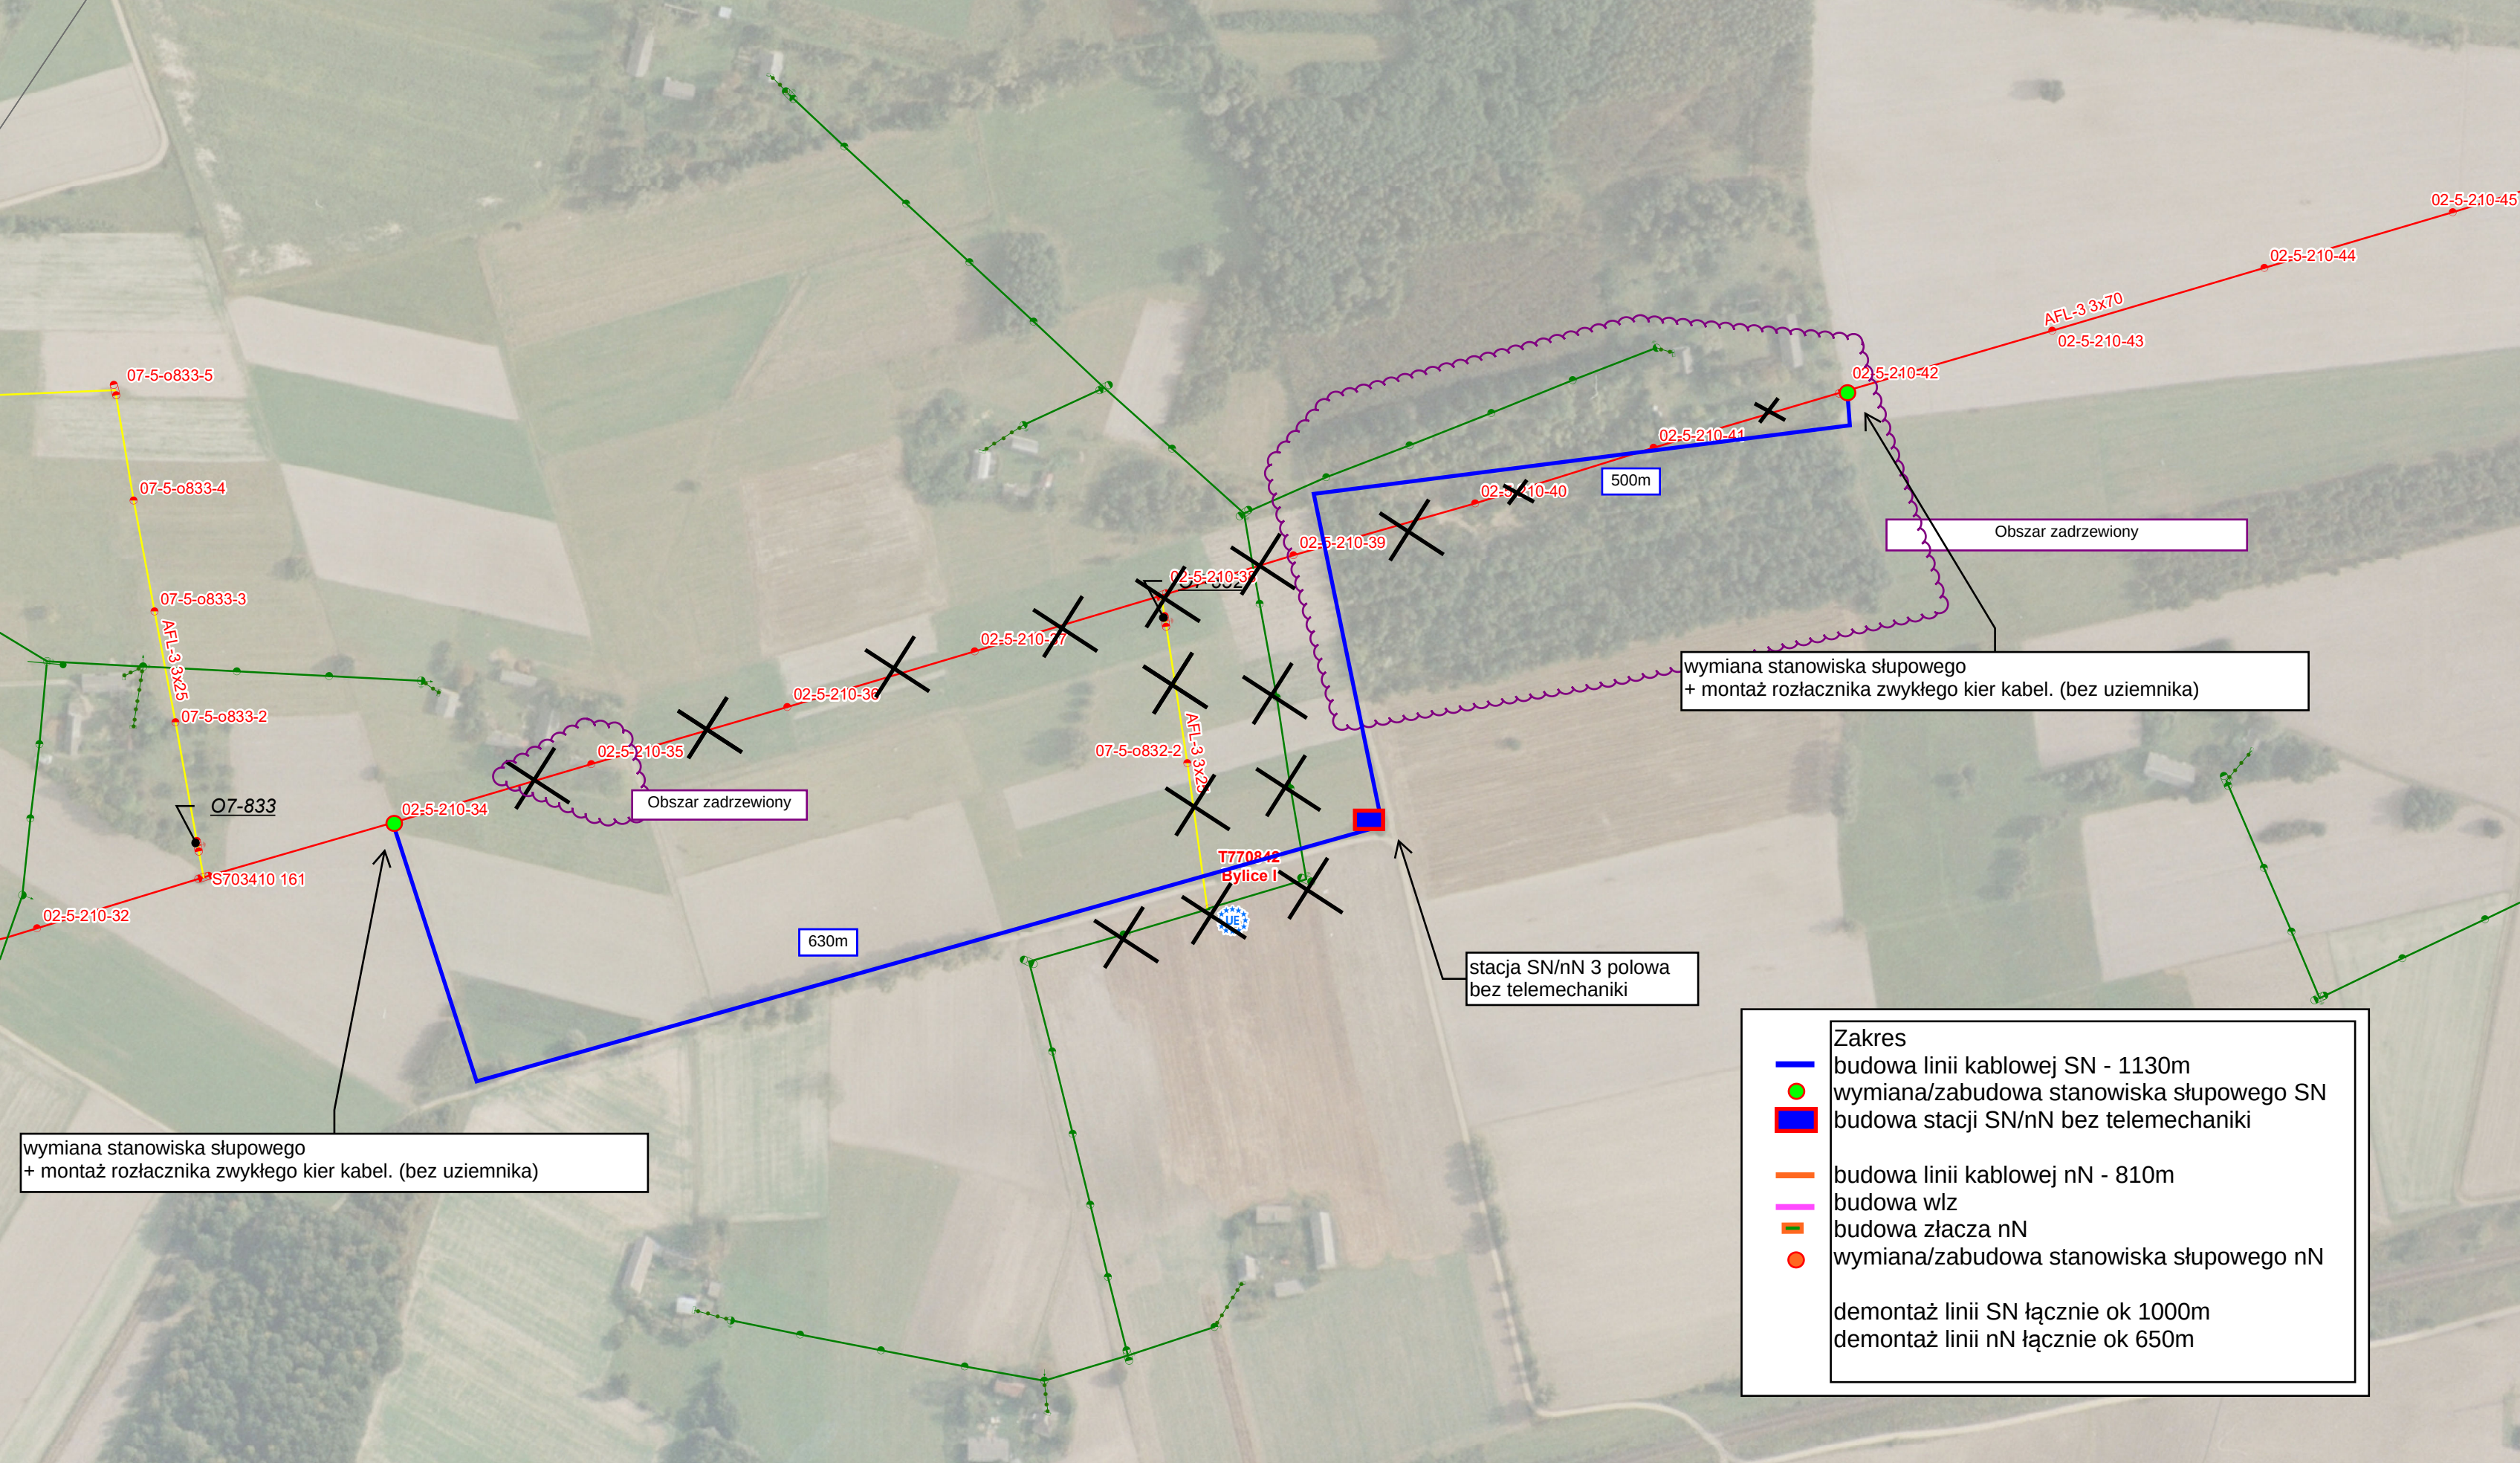

wymiana stanowiska słupowego  
+ montaż rozłącznika zwykłego kier kabel. (bez uziemnika)

Obszar zadrzewiony

wymiana stanowiska słupowego  
+ montaż rozłącznika zwykłego kier kabel. (bez uziemnika)

Obszar zadrzewiony

stacja SN/nN 3 połowa  
bez telemechaniki

Zakres

budowa linii kablowej SN - 1130m

wymiana/zabudowa stanowiska słupowego SN

budowa stacji SN/nN bez telemechaniki

budowa linii kablowej nN - 810m


budowa włz

budowa złącza nN

wymiana/zabudowa stanowiska słupowego nN

demontaż linii SN łącznie ok 1000m

demontaż linii nN łącznie ok 650m

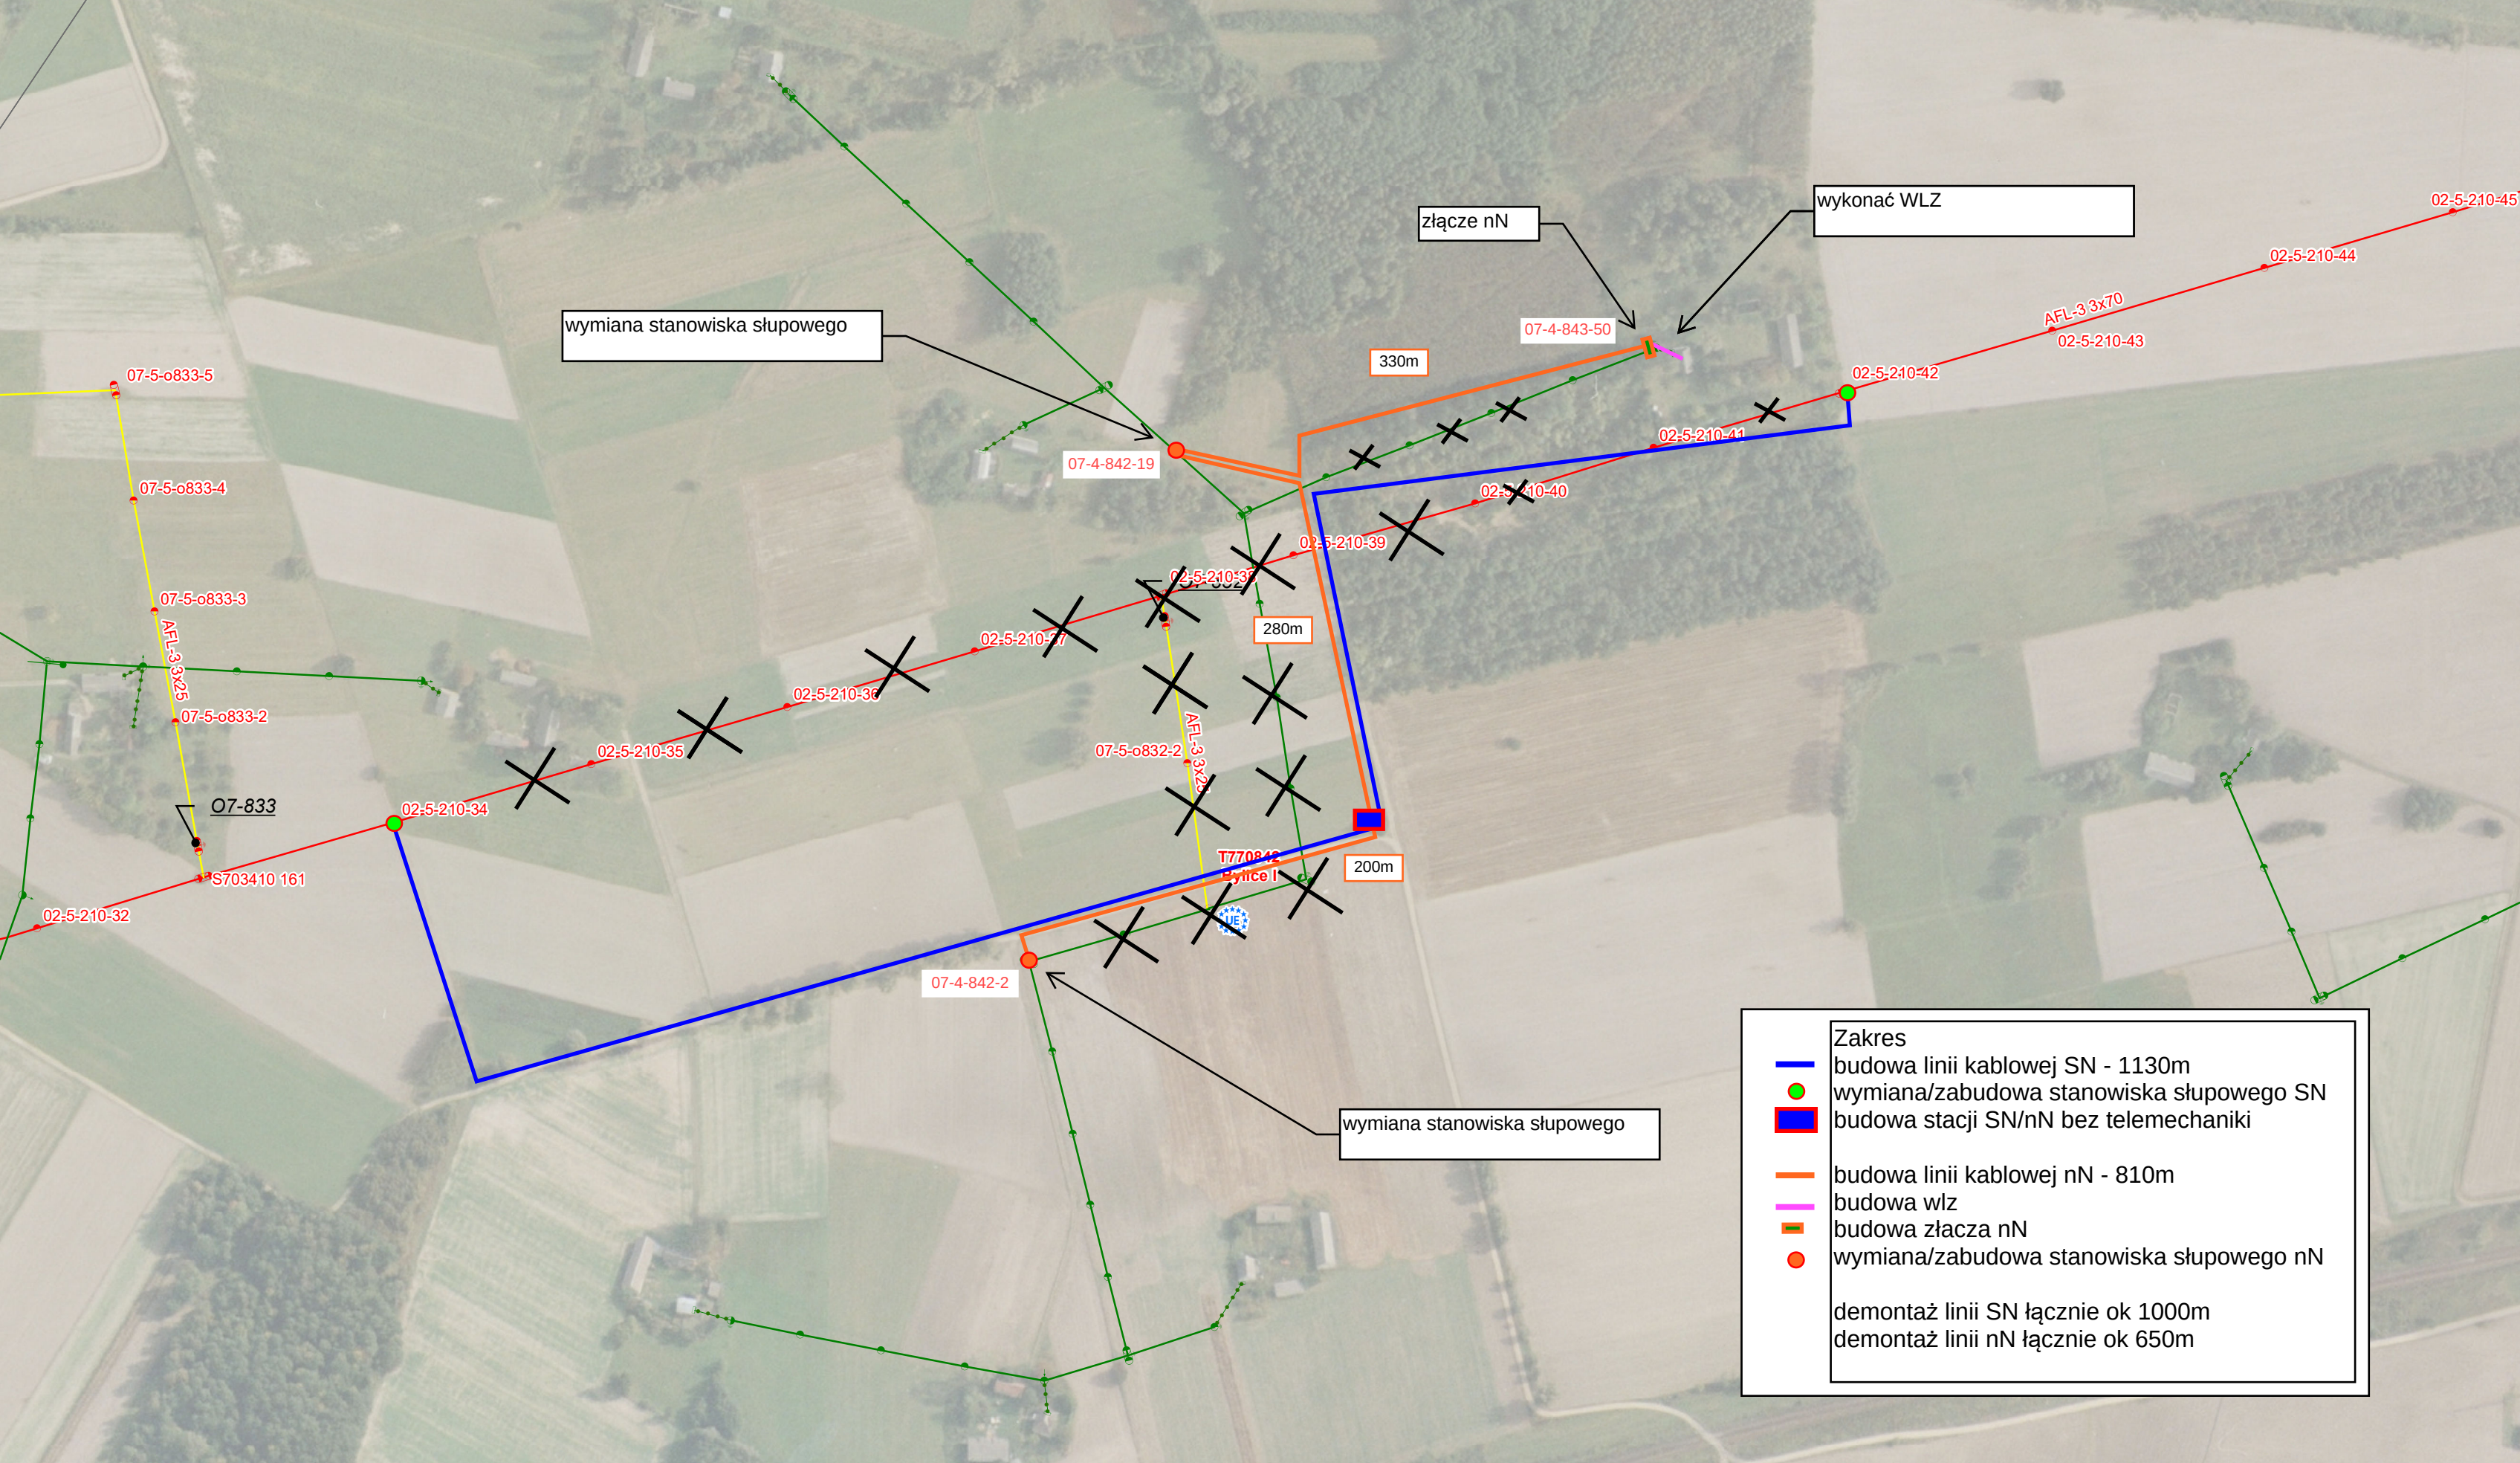

wymiana stanowiska słupowego

złącze nN

wykonać WLZ

07-4-842-19

07-4-843-50

330m

AFL-3 3x70

02-5-210-43

02-5-210-45

02-5-210-44

02-5-210-42

02-5-210-41

02-5-210-40

02-5-210-39

02-5-210-38

280m

07-5-o832-2

AFL-3 3x25

02-5-210-37

02-5-210-36

02-5-210-35

02-5-210-34

07-833

S703410 161

02-5-210-32

07-4-842-2

T770842

Bylice I

200m

wymiana stanowiska słupowego

Zakres

- budowa linii kablowej SN - 1130m
- wymiana/zabudowa stanowiska słupowego SN
- budowa stacji SN/nN bez telemechaniki
- budowa linii kablowej nN - 810m
- budowa wlz
- budowa złącza nN
- wymiana/zabudowa stanowiska słupowego nN

demontaż linii SN łącznie ok 1000m  
demontaż linii nN łącznie ok 650m