


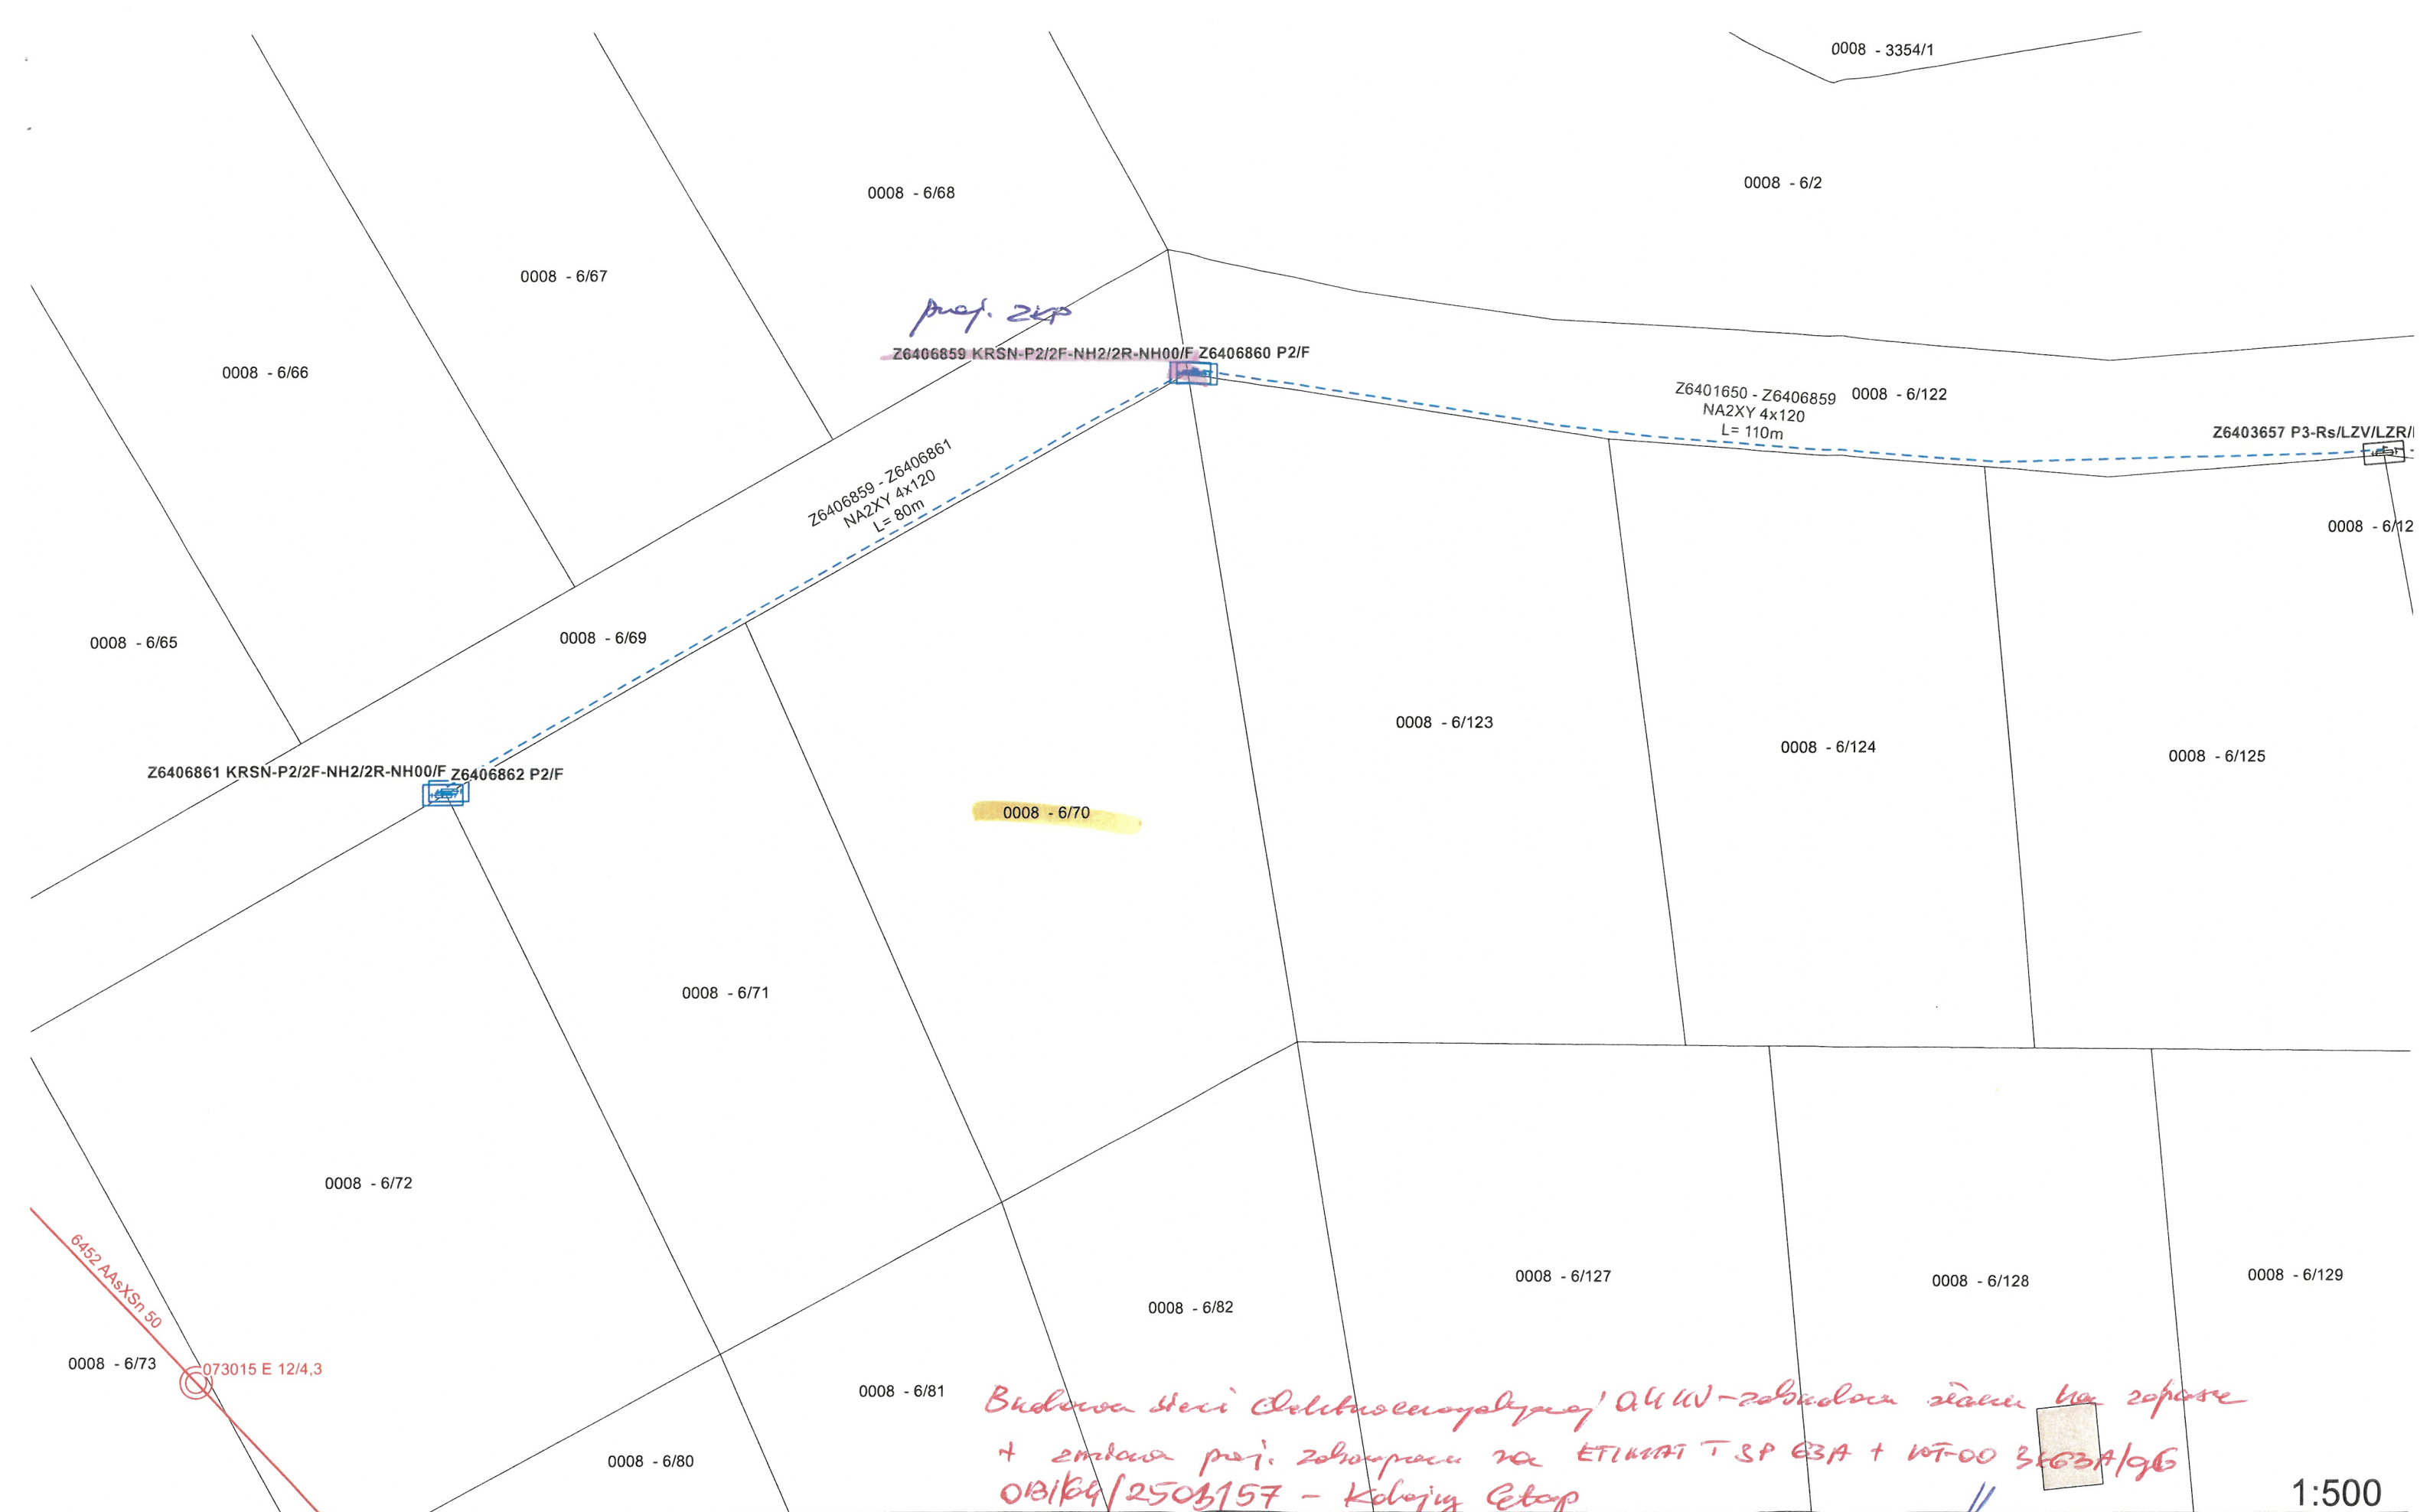

P126/047961 - zasilanie dawidowe
moc 32,5 kW zds. 3x63A

Budowa sieci kablowej 04 kV - zasilanie z sieci na zapas
+ emblema proj. zobrażenia na ETIKIET T SP 63A + W-00 3x63A/96
013/69/2503157 - Kolejny etap

17.07.2026
Technik Włódcy
ds. Przyłączeń
Sebastian Pose
05-1461 TR-250x1
Osw. 01 szt. 3x100A
YAKXS 4x120mm² 240m
NH2 3x100A
YAKXS 4x120mm² 195m

1:500