


UWAGA

- Ochrona od porażeń zapewniona poprzez samoczynne wyłączanie zasilania
- Układ sieci TN-C
- * urządzenia przystosowane do plombowania

		

*zabudowa stacji transformacji
na zapotrzebienie kablowej 0,4kV (kolejny etap)*

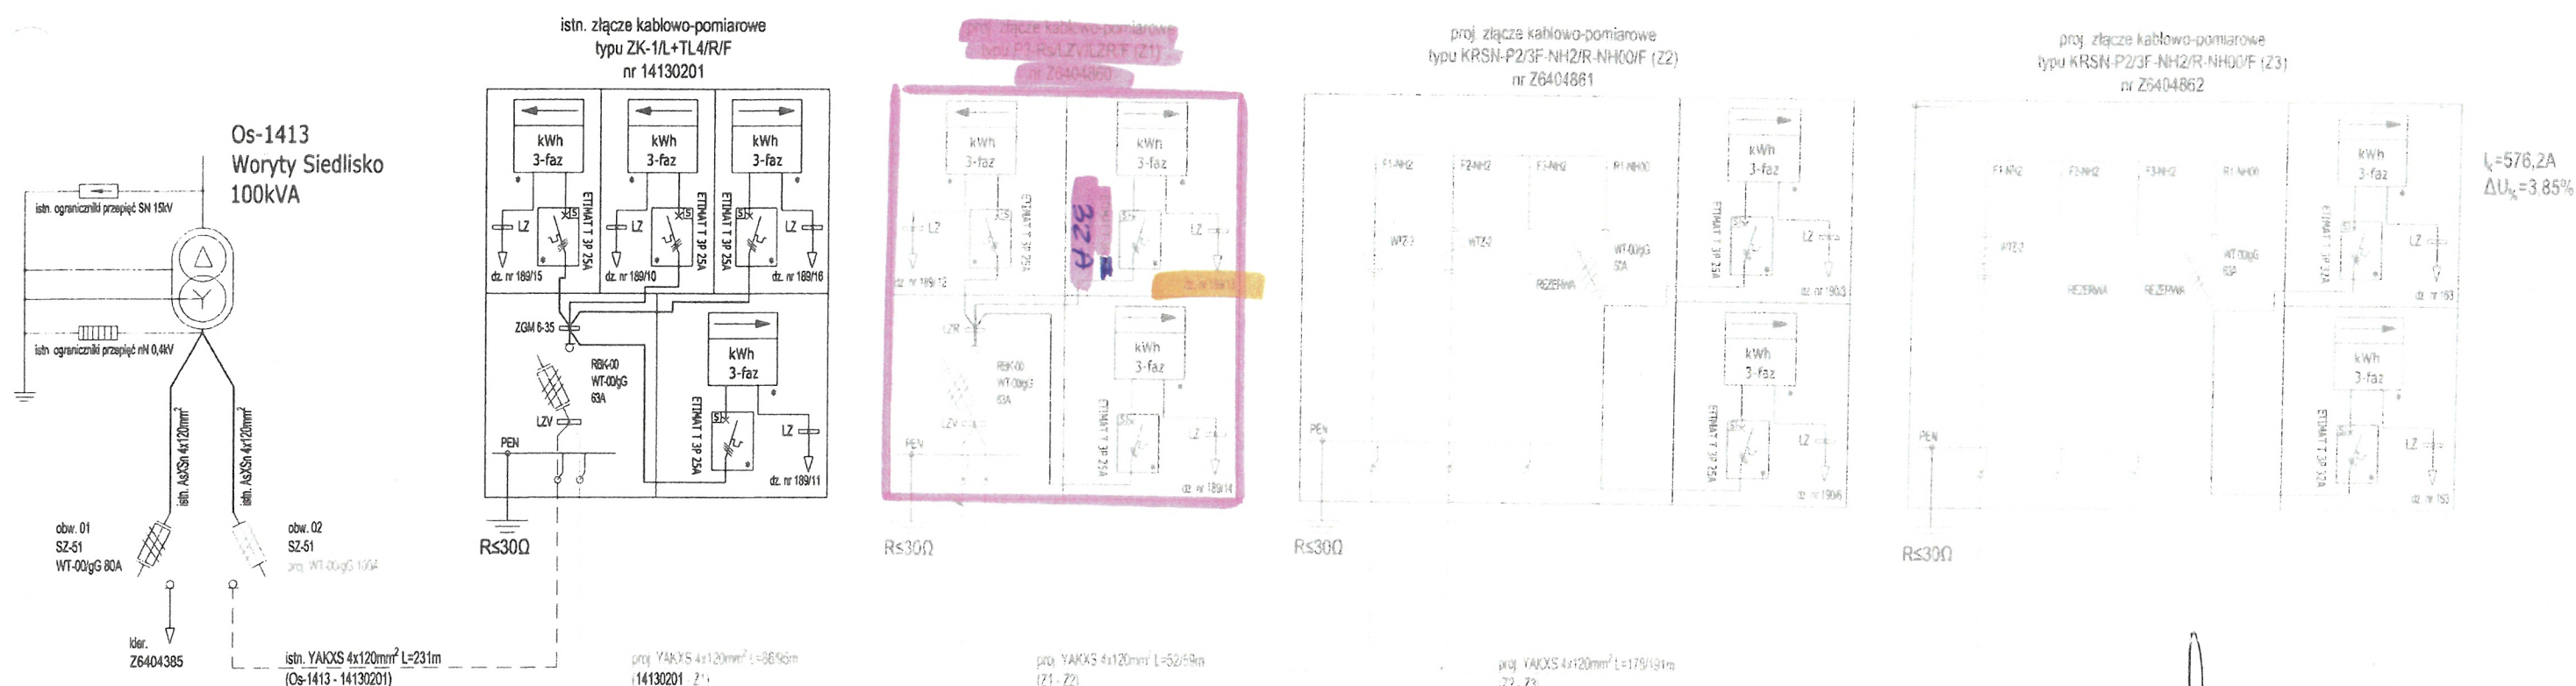

zrealizacja proj. zabezpieczenia przedlicznikowego - P/25/090219

19.11.2025

Technik Włódcy
ds. Przyłączeń
Sebastian Pose

KAMIL BRUDZIŃSKI
14-140 Młotyn, Kamieńczyk 3/1
kbrudzinski27@wp.pl tel. 514071792
NIP: 741-206-79-16 REGON: 380653408

WYKONANO
zgodnie z projektem

19.11.2023

wybudowano
KRSN-P2/3F-NH2/R-NH00/F
NR Z6404862
I ETAP

- zakres prac do wykonania