


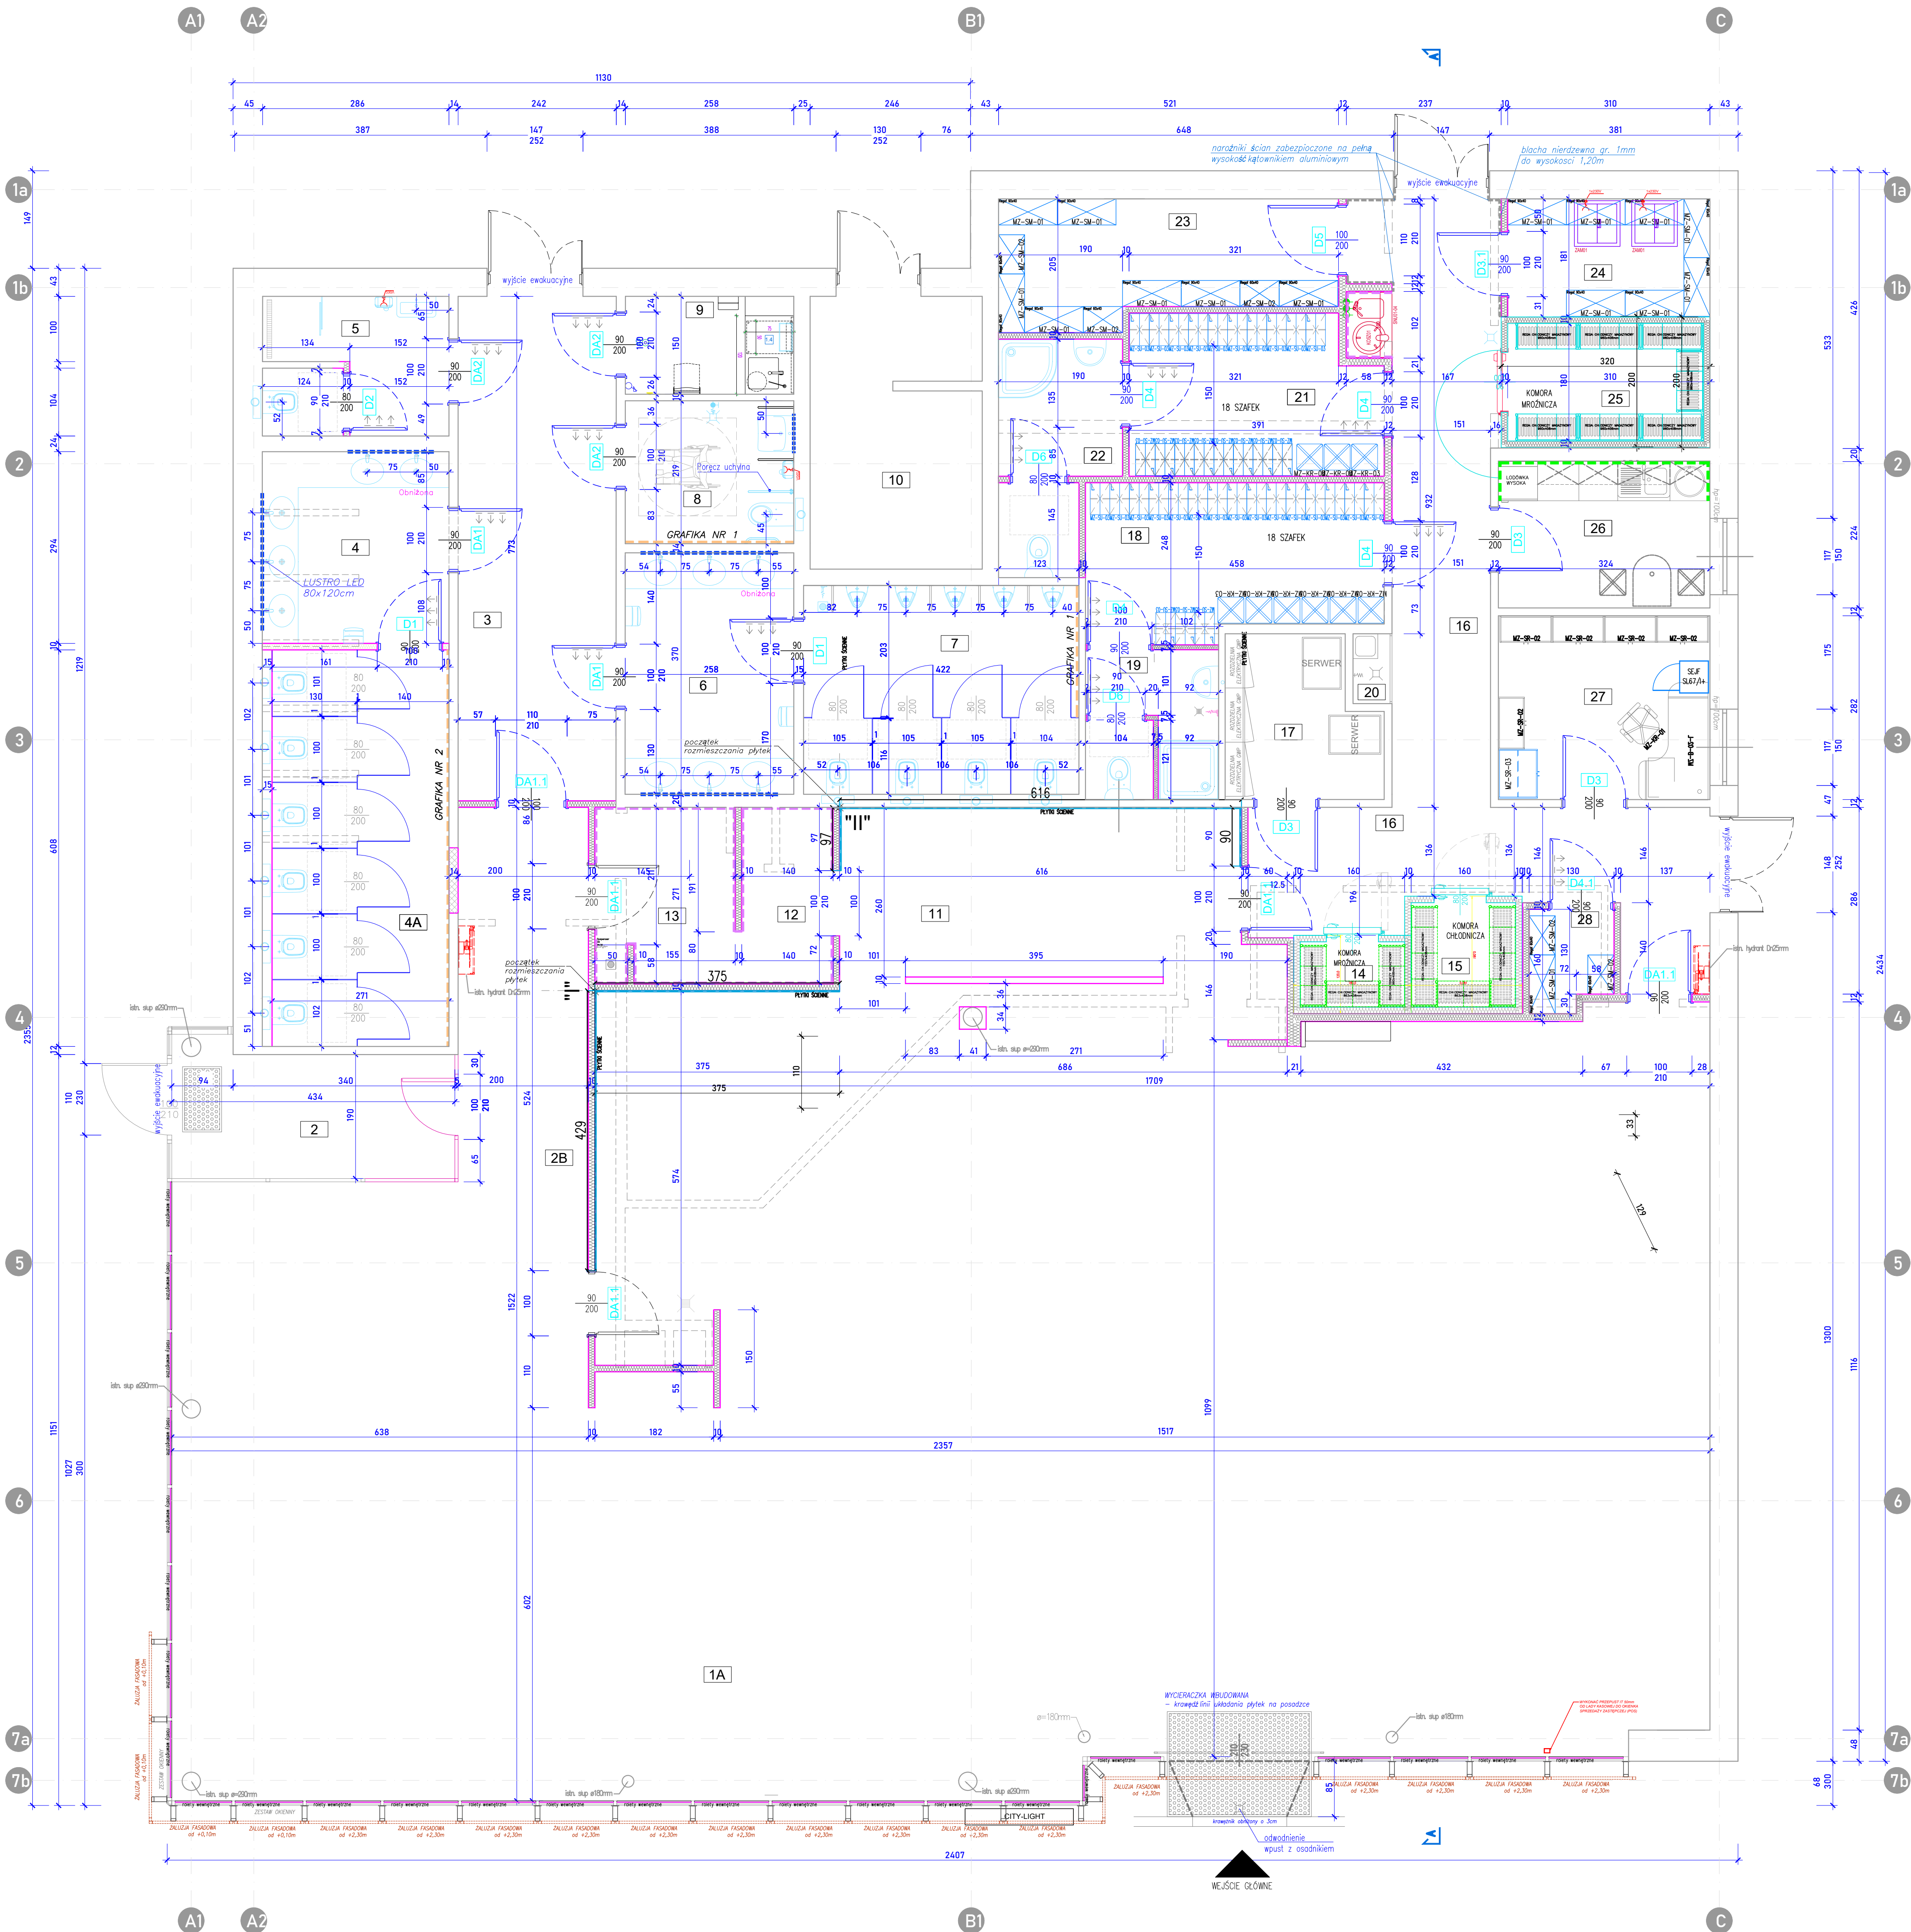

ZESTAWIENIE POMIĘSZEŃ			
Nr pom.	Pomieszczenie	Powierzchnia [m ²]	Wys. pom. [m]
1	SALA SPRZEDAŻY	147,80	3,00
1A	SALA KONSUMCYJNA	103,60	3,00
2	WIATROLAP	8,50	3,00
2A	KOMUNIKACJA STREFY WEJŚCIA	18,50	3,00
3	KORYTARZ	18,70	2,70
4	PRZEDSIONEK	8,40	2,70
4A	USTĘP DAMSKI	16,50	2,70
5	PRYSZNIC	5,90	2,70
6	PRZEDSIONEK USTĘPU MĘSKIEGO	9,60	2,70
7	USTĘP MĘSKI	13,50	2,70
8	USTĘP DLA OSÓB NIEPEŁNOSPRAWNYCH	5,70	2,70
9	POKOJ OPIEKI NAD DZIECKIEM	3,90	2,70
10	KOTŁOWNIA	10,80	2,70
11	ZAPLECZE KUCHNI	22,10	2,70
12	ZMYWALNIA	3,80	2,70
13	ZMYWALNIA	5,70	2,70
14	KOMORA CHŁODNICZA	1,60	2,43
15	KOMORA MROZNICZA	2,60	2,43
16	KORYTARZ	29,80	2,70
17	POM. TECHNICZNE	5,50	2,70
18	SZATNIA DAMSKA	10,60	2,70
19	USTĘP PERSONELU DAMSKI	4,40	2,70
20	ANEKS GOSPODARCZY	0,60	2,70
21	SZATNIA MĘSKA	9,20	2,70
22	USTĘP MĘSKI	5,80	2,70
23	MAGAZYN	9,40	2,70
24	MAGAZYN	5,60	2,70
25	KOMORA MROZNICZA	5,60	2,43
26	ZAPLECZE SOCJALNE	7,30	2,70
27	BIURO KIEROWNIKA	9,10	2,70
28	POM. GOSPODARCZE	1,9	2,70
RAZEM		512,00	

- LEGENDA:
- ściana istniejąca
 - ściana nowoprojektowana z płyty g-k
 - ściany systemowe komór mroźniczych i chłodniczych
 - istniejący otwór drzwiowy do zabudowy z płyty g-k

TOALETY DLA KLIENTÓW
Ściany w toaletach - Płytki ścienna, Opoczno OPTIMUM GRAND COLOURS CREAM, matowa o wym. 59,8 x 119,8cm do pełnej wysokości pomieszczenia, fuga 2mm w kolor fugi zbliżony do koloru płytki.

Płytki cokolowa, Opoczno OPTIMUM GRAND COLOURS CREAM GRAPHITE, matowa o wym. 59,8 x 119 x przyciętych płytek o wys. 7cm, fuga 2mm, kolor fugi zbliży do koloru płytki (grafit).

- Grafika drukowana na szkło na całej powierzchni ściany zgodna z rejonizacją stacji paliw wg wytycznych PKN Orlen
- Lustro na całej powierzchni ściany
- Lustro nad umywalką na konstrukcji, odsadzone od powierzchni ściany z podświetleniem taśmami LED

ZAPLECZE
Ściany malowane do pełnej wysokości - farba lateksowa, zmywalna, kolor NCS S 1500-N

- Płytki ścienne w miejscach narażonych na kontakt z wodą do wysokości 210cm od posadzki - płytki ceramiczne 25x20cm
- Płytki ścienne - pomieszczenie socjalne - dwa rzędy płytek pomiędzy blatem, a szafkami wiszącymi. Układać od poziomu ok 82cm (ok 3cm poniżej blatu). Na ścianach bocznych pasy o 60cm - szerokość blatu. Krawędzie górne i boczne wykończyć listwą PVC lub aluminiową w kolorze RAL 7012.

SALA SPRZEDAŻY
Ściany malowane do pełnej wysokości - farba lateksowa, zmywalna, matowa, kolor jasnoszary NCS S 6502Y.
Przy ścianach malowanych sali sprzedaży i zaplecza cokoł cięty z płytki podłogowej o wys. 10cm, zakończony od strony ściany listwą aluminiową końcową. Na sali sprzedaży w miejscu występowania regałów wysokich nie wykonywać cokołików.

KORYTARZ
Blacha nierdzewna gr. ok. 1mm do wysokości 1,20m, narożniki ścian zabezpieczone na pełną wysokość kątownikiem aluminiowym

- Płytki ścienne w strefie Kitchen box powyżej blatu (od 80cm do 245cm) - Paradyż Tamore kafel Bianco 10x20cm, fuga 2mm, Sopro DF10, kolor biały 10
- Ściana marketingowa - laminat HPL Formica F7837, mat graphic z naklejką (zmienną) z materiałami marketingowymi

- Otok nad sekcjami gł. 30cm od +2,28m (zgodnie z wytycznymi Orlen S.A.)
- Otok nad sekcjami gł. 30cm od +2,40m (zgodnie z wytycznymi Orlen S.A.)
- Otok nad sekcjami gł. 30cm od +2,40m (zgodnie z wytycznymi Orlen S.A.)
- Otok nad lodówkami gł. 67cm od +2,40m (zgodnie z wytycznymi Orlen S.A.)
- Otok gł. 7cm od +2,40m (zgodnie z wytycznymi Orlen S.A.)
- Otok z płyty meblowej od +2,40m (zgodnie z wytycznymi Orlen S.A.)
- Otok nad Coffee Station Wyspa CSW S (zgodnie z wytycznymi Orlen S.A.)

PROJEKTANT	mgr inż. arch. PIOTR KALAMAGA	155/00	IX 2025
WIELKOCYFROWE	NR UPRAWNIENIOWY	DATA	POCZĄTEK
BIURO PROJEKTOWA	alpi PRACOWNIA ARCHYTEKTONICZNA	41-261 CIEŁĄŻ UL. STARYPODKOŃSKA 21	PL 111
INWESTOR	ORLEN S.A.	09-411 PŁOCK UL. CHEMIKÓW 7	
OPRACOWANIE	REMONT PAWILONU stacji paliw płynnych i LPG ORLEN Premium	SKALA RYS.	1:50
OPRACOWANIE	PAWILON STACJI STAN PROJEKTOWANY	WYKONANIE	2020 PLAN 1000000
OPRACOWANIE	PAWILON STACJI STAN PROJEKTOWANY	WYKONANIE	PW.A.02