


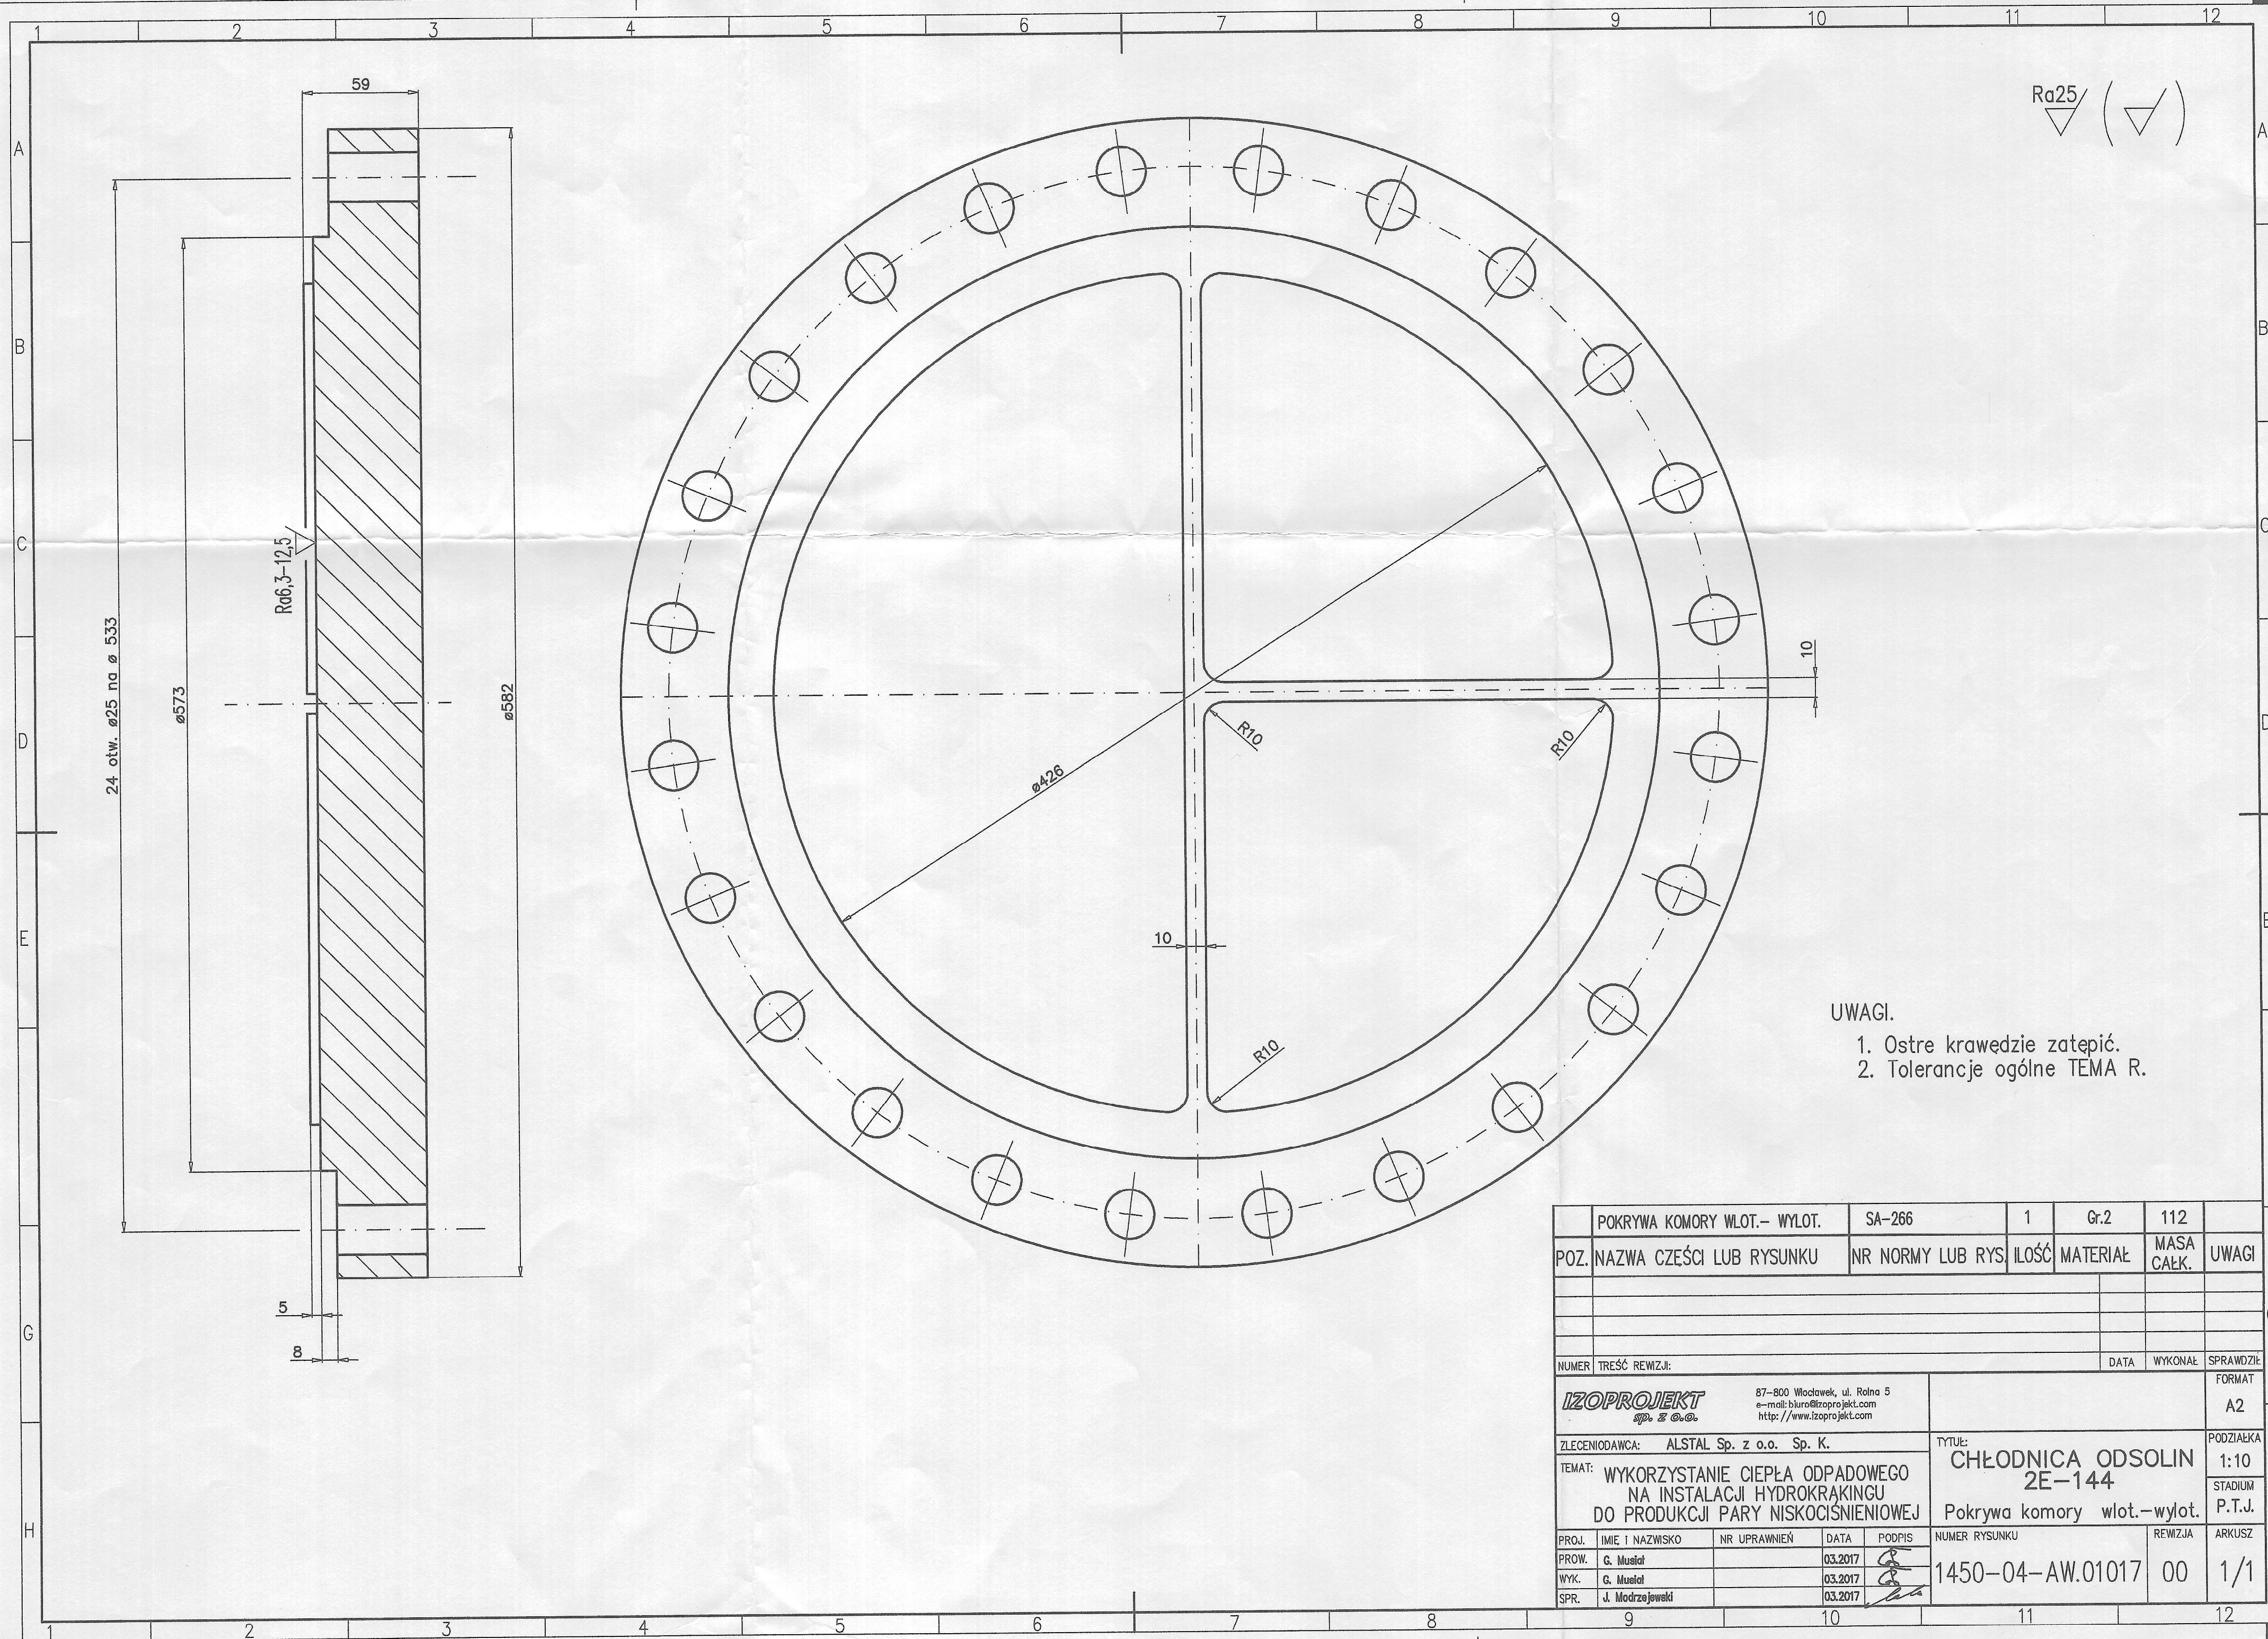

Ra25/ ()

- UWAGI.
1. Ostre krawędzie zatępić.
 2. Tolerancje ogólne TEMA R.

POKRYWA KOMORY WLOT.- WYLOT.	SA-266	1	Gr.2	112	
POZ. NAZWA CZĘŚCI LUB RYSUNKU	NR NORMY LUB RYS	ILOŚĆ	MATERIAŁ	MASA CAŁK.	UWAGI
NUMER	TREŚĆ REWIZJI:	DATA	WYKONAŁ	SPRAWDZIŁ	
IZOPROJEKT sp. z o.o.		87-800 Wrocław, ul. Rolna 5 e-mail: biuro@izoprojekt.com http://www.izoprojekt.com			FORMAT A2
ZLECENIODAWCA: ALSTAL Sp. z o.o. Sp. K.		TYTUŁ: CHŁODNICA ODSOLIN 2E-144			PODZIAŁKA 1:10
TEMAT: WYKORZYSTANIE CIEPŁA ODPADOWEGO NA INSTALACJI HYDROKRAKINGU DO PRODUKCJI PARY NISKOCIŚNIENIOWEJ		Pokrywa komory wlot.-wylot.			STADIUM P.T.J.
PROJ.	IMIE I NAZWISKO	NR UPRAWNIENI	DATA	PODPIS	NUMER RYSUNKU
PROW.	G. Musiał		03.2017		1450-04-AW.01017
WYK.	G. Musiał		03.2017		00
SPR.	J. Modrzejewski		03.2017		1/1