


Inwestor:		Energia Operator S.A., ul. Marynarki Polskiej 130, 80 - 557 Gdańsk			
Jednostka projektowa:					
Nazwa:		Projekt Zagospodarowania Terenu			
Temat:		Budowa przyłącza elektroenergetycznego kablowego nN wraz z szafką pomiarową w msc. Kacice/Koziegłowy gm. Pułtusk			
Adres:		142404_5 Pułtusk, 0009 Kacice			
Umowa:		PJ00796/24		OBI/72/2303458	
Nr WP/WBS:		P/25/005740			
Nr rys.:	E-01	Skala:	1:500	Data:	10.2026
Projektant:		Paweł Kowalczyk			
Nr uprawnień:		LOD/1927/POOE/12			

LEGENDA:
kolor czerwony – obiekty i urządzenia projektowane
kolor czarny – obiekty i urządzenia istniejące pozostające bez zmian
kolor czarny – oznaczenie numerów działek biorących udział w projekcie
kolor zielony – oznaczenie numerów działek przyłączanych
kolor różowy – oznaczenie granicy pasa drgowego drogi krajowej nr 61

ZA ZAGODNOŚĆ
Z ORYGINAŁEM

mgr inż. Paweł Kowalczyk
Uprawnienia budowlane do projektowania
bez ograniczeń w specjalności instalacyjnej
w zakresie sieci, instalacji i urządzeń
elektrycznych i elektroenergetycznych
nr ewid. LOD/1927/POOE/12

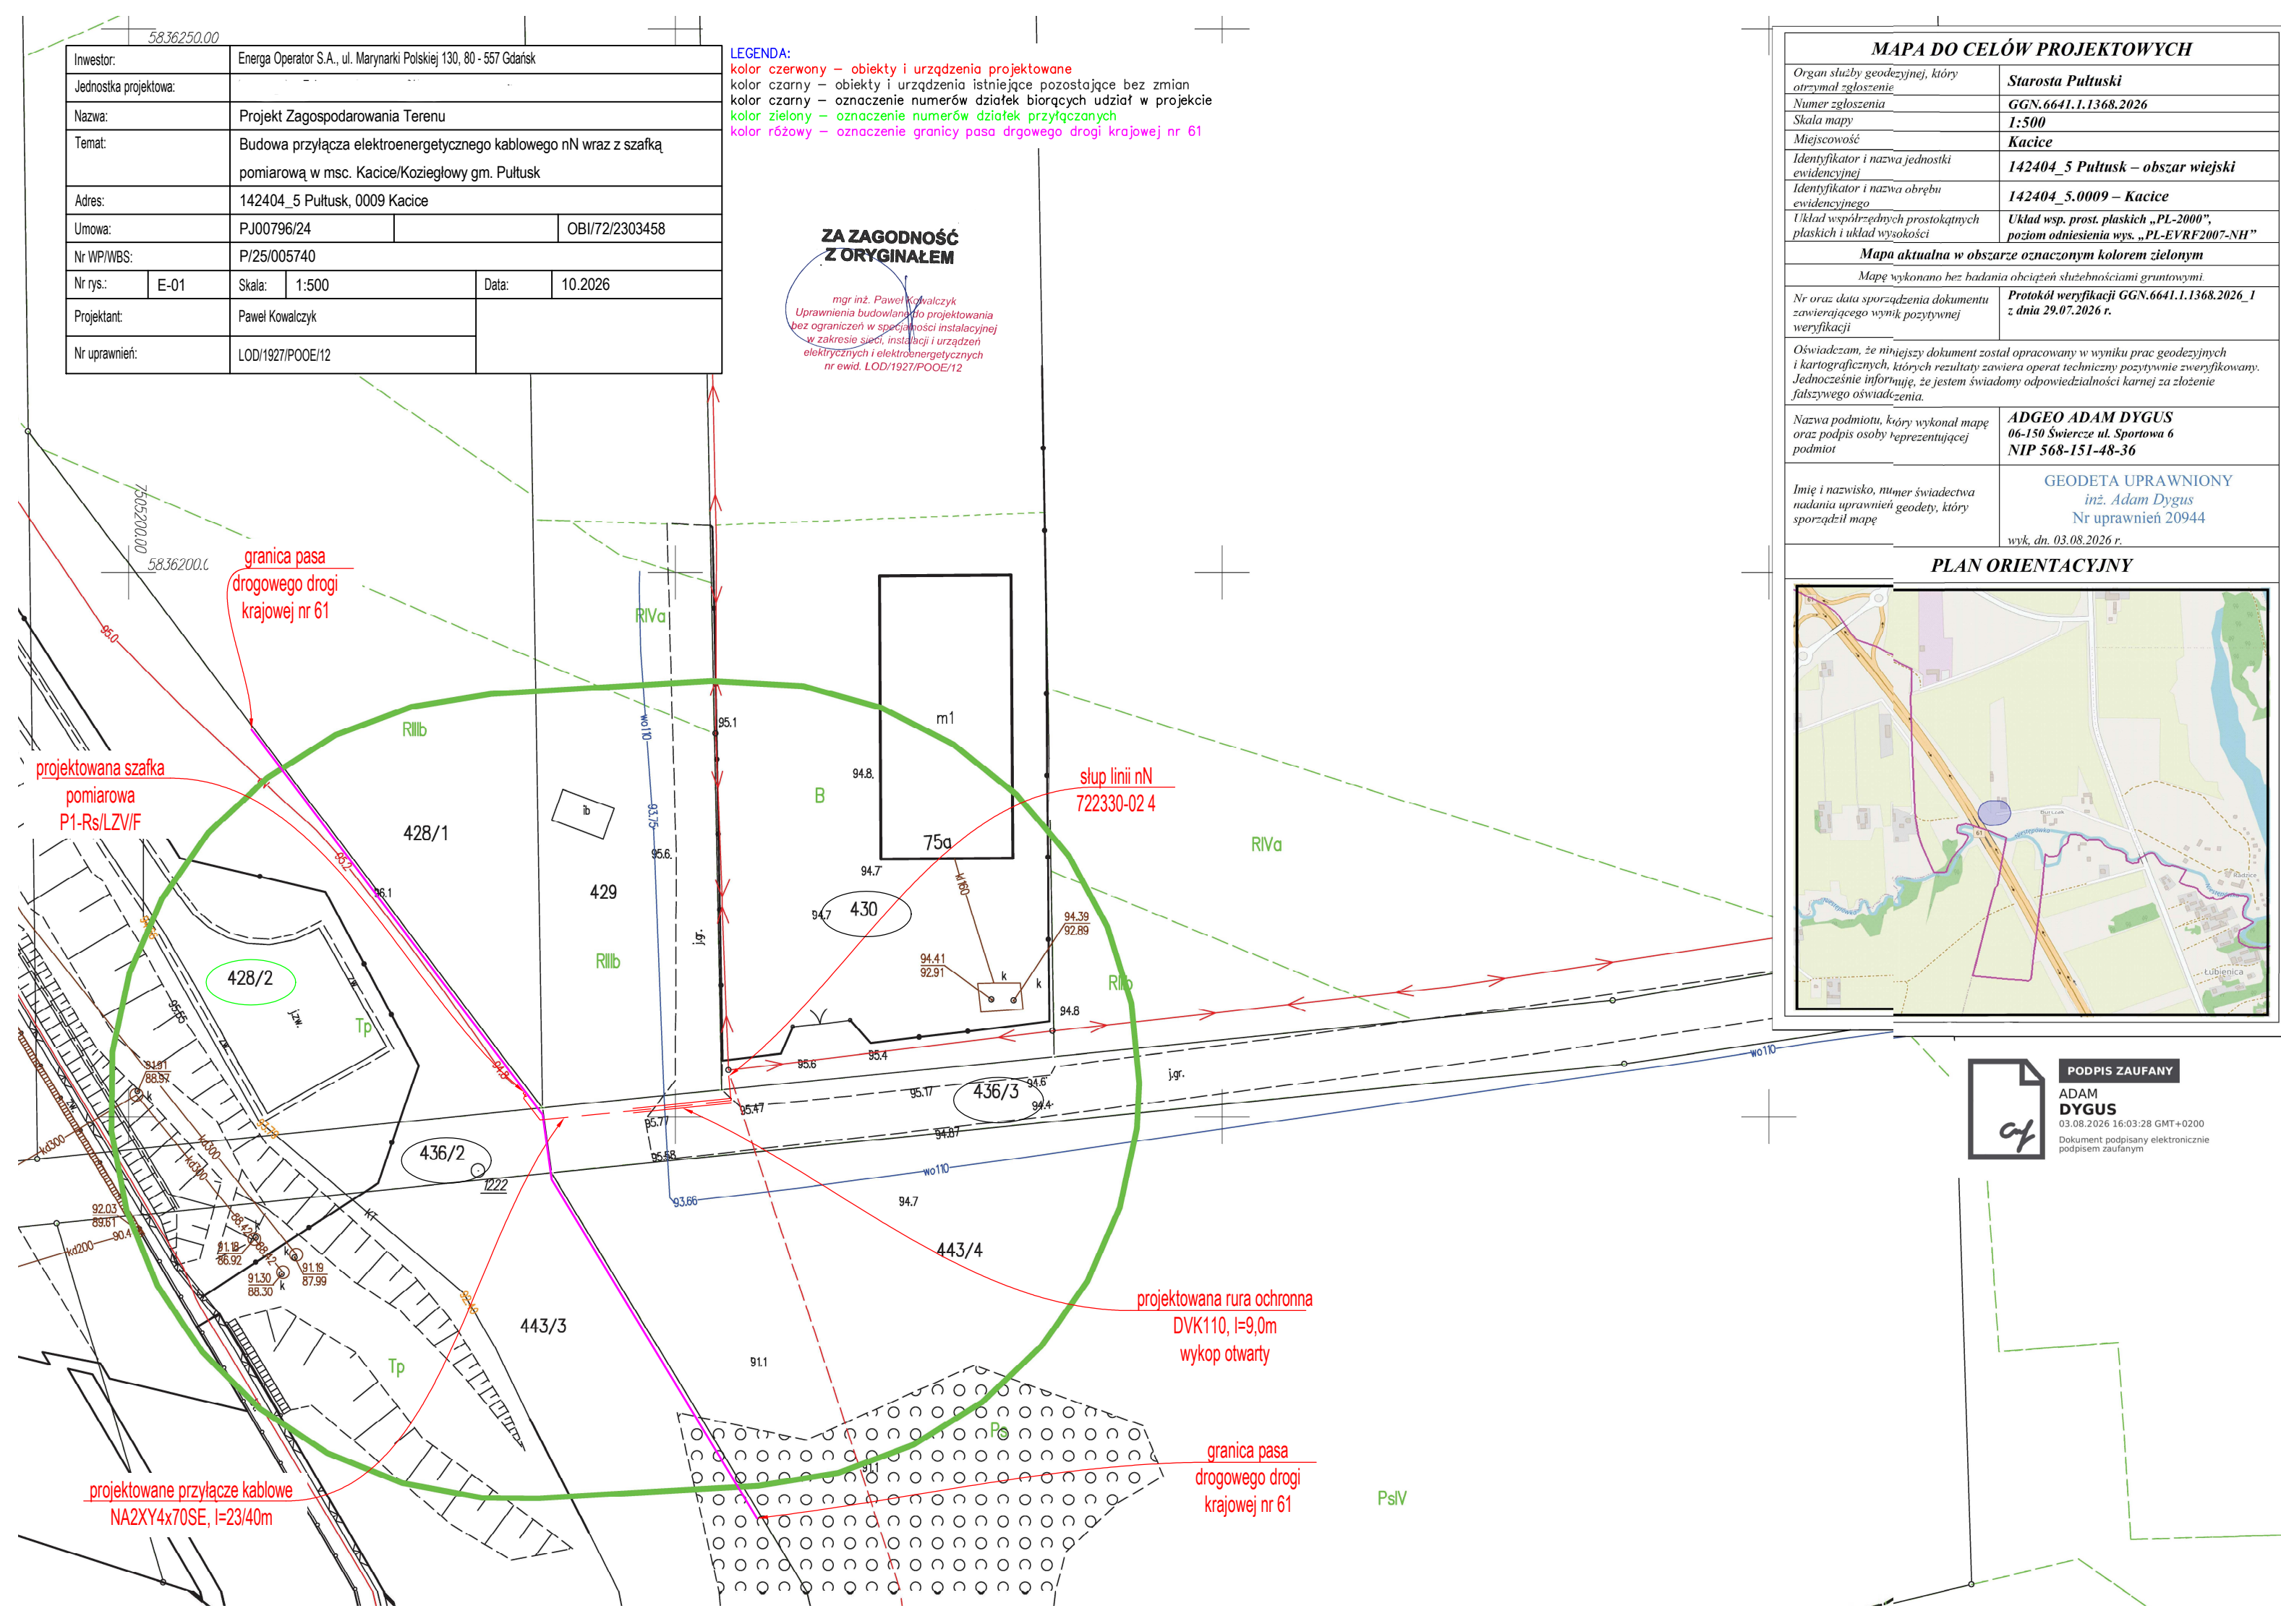

MAPA DO CELÓW PROJEKTOWYCH

Organ służby geodezyjnej, który otrzymał zgłoszenie	Starosta Pułtusk
Numer zgłoszenia	GGN.6641.1.1368.2026
Skala mapy	1:500
Miejscowość	Kacice
Identyfikator i nazwa jednostki ewidencyjnej	142404_5 Pułtusk – obszar wiejski
Identyfikator i nazwa obrębu ewidencyjnego	142404_5.0009 – Kacice
Układ współrzędnych prostokątnych płaskich i układ wysokości	Układ wsp. prost. płaskich „PL-2000”, poziom odniesienia wys. „PL-EVRF2007-NH”

Mapa aktualna w obszarze oznaczonym kolorem zielonym

Mapę wykonano bez badania obciążień służebnościami gruntowymi.


Nr oraz data sporządzenia dokumentu zawierającego wymik pozytywnej weryfikacji	Protokół weryfikacji GGN.6641.1.1368.2026_1 z dnia 29.07.2026 r.
--	--

Oświadczam, że niniejszy dokument został opracowany w wyniku prac geodezyjnych i kartograficznych, których rezultaty zawiera operat techniczny pozytywnie zweryfikowany. Jednocześnie informuję, że jestem świadomy odpowiedzialności karnej za złożenie fałszywego oświadczenia.

Nazwa podmiotu, który wykonał mapę oraz podpis osoby reprezentującej podmiot	ADGEO ADAM DYGUS 06-150 Świercze ul. Sportowa 6 NIP 568-151-48-36
--	---

Imię i nazwisko, numer świadectwa nadania uprawnień geodety, który sporządził mapę	GEODETA UPRAWNIONY inż. Adam Dygus Nr uprawnień 20944 wyk. dn. 03.08.2026 r.
--	---

PLAN ORIENTACYJNY

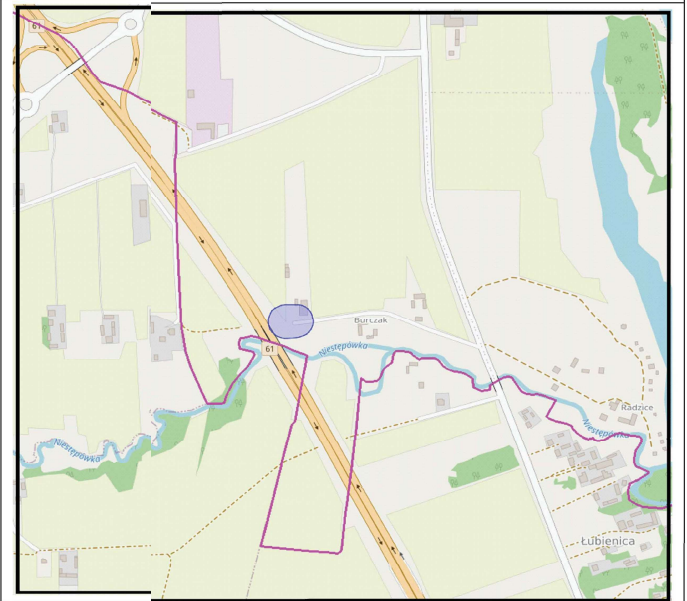

PODPIS ZAUFANY
ADAM DYGUS 03.08.2026 16:03:28 GMT+0200 Dokument podpisany elektronicznie podpisem zaufanym