


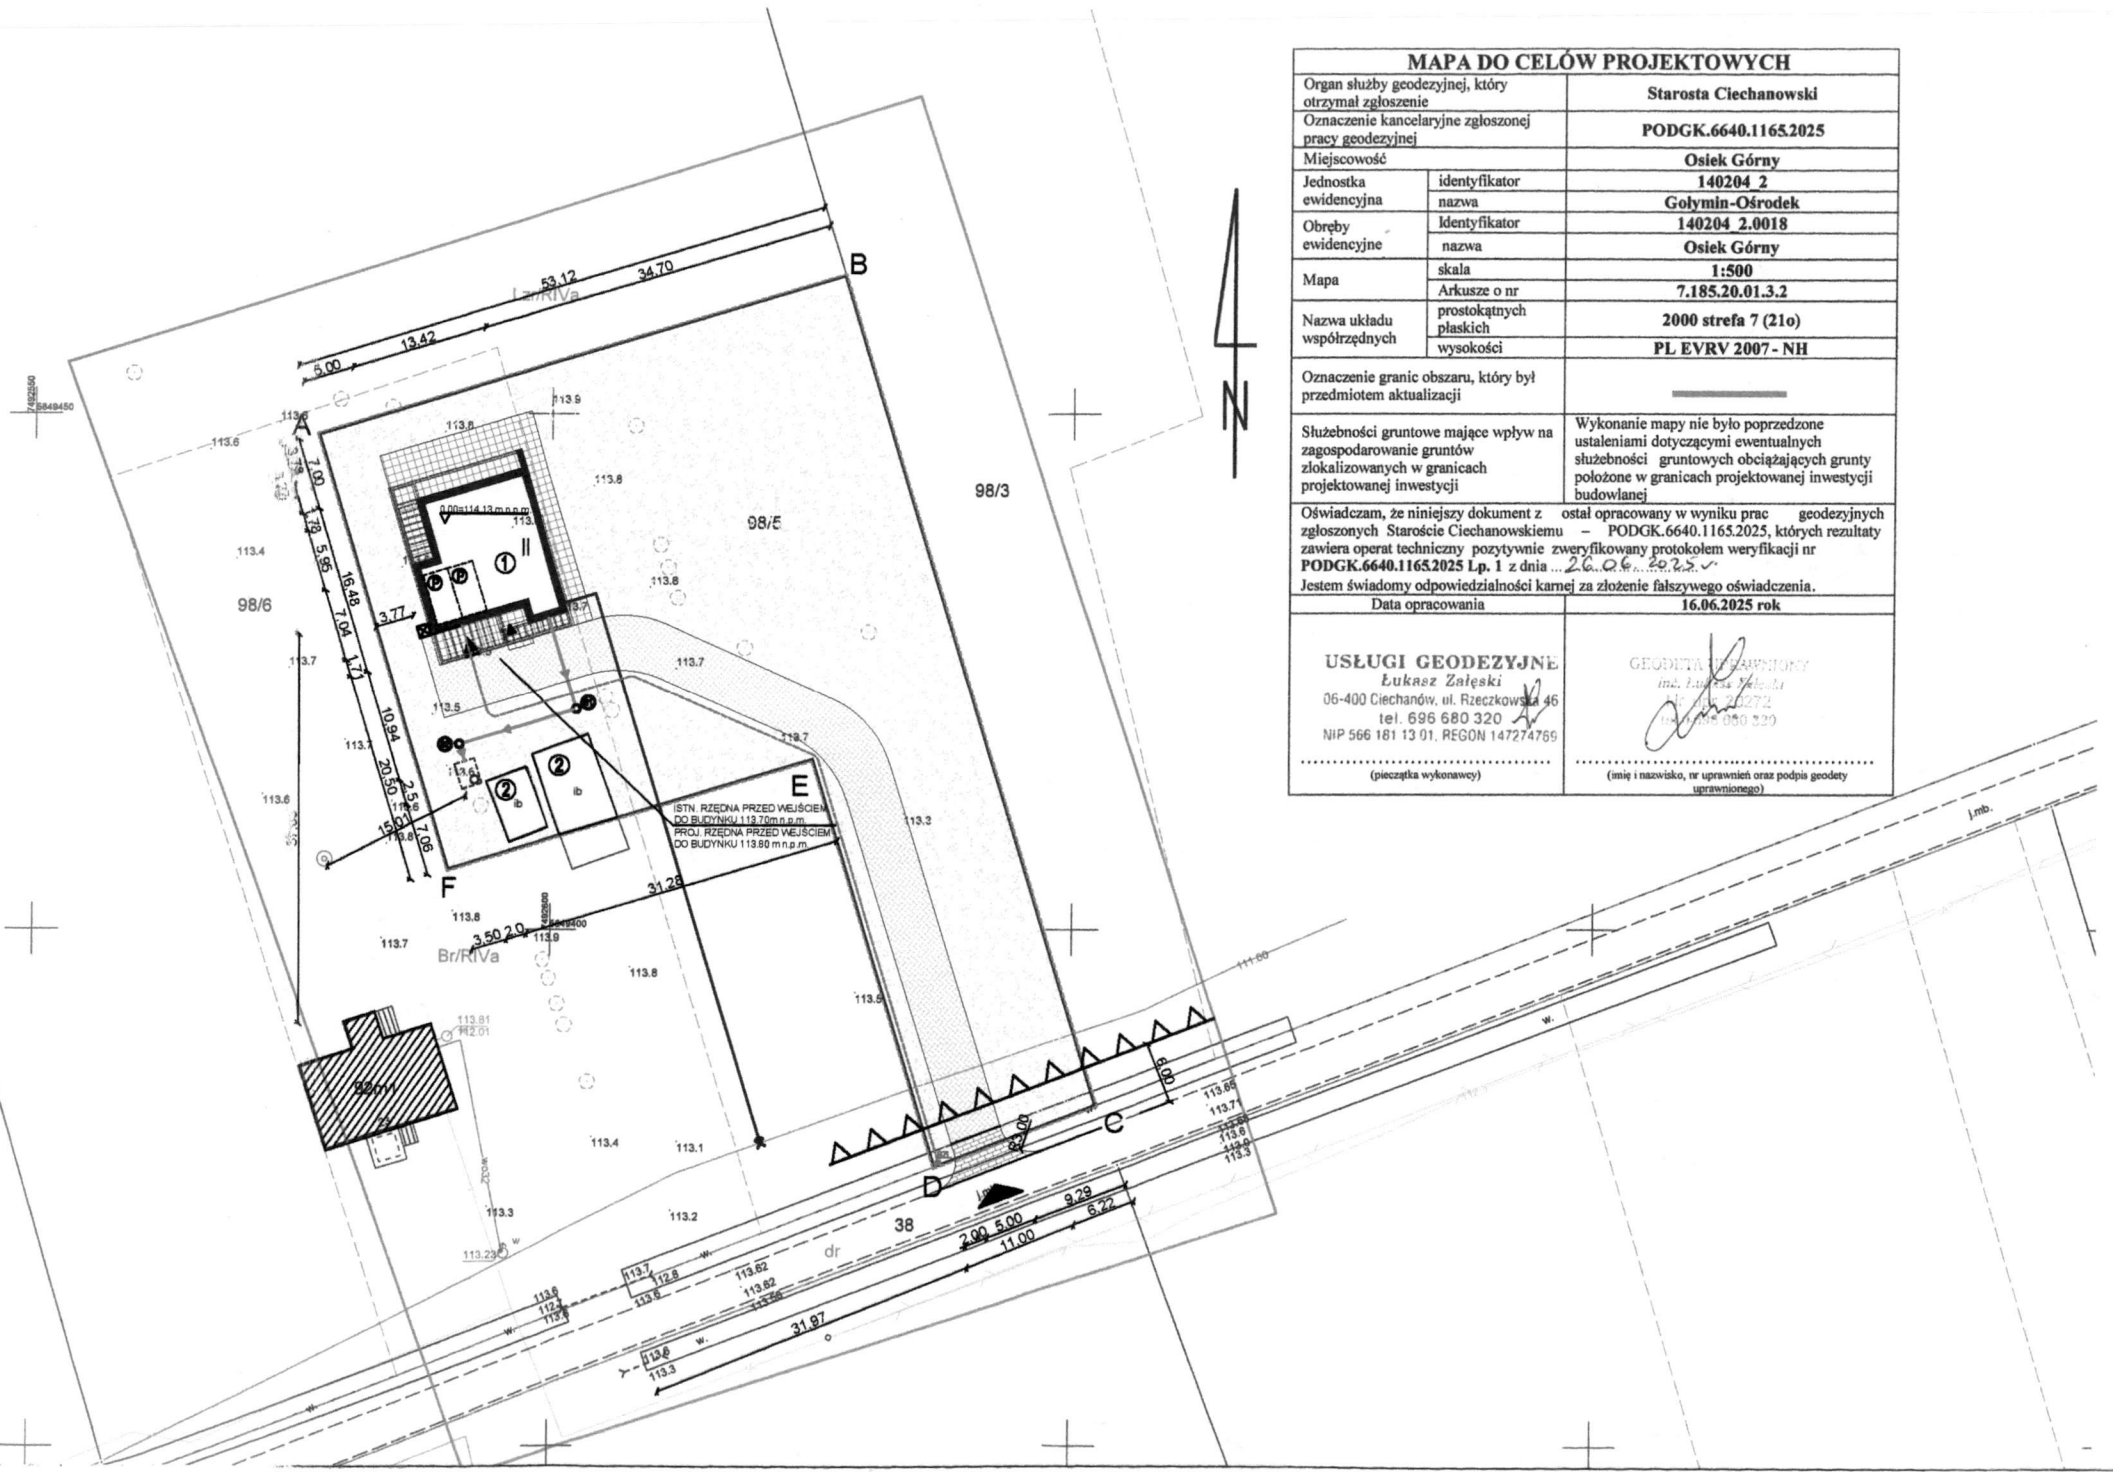

MAPA DO CELÓW PROJEKTOWYCH	
Organ służby geodezyjnej, który otrzymał zgłoszenie	Starosta Ciechanowski
Oznaczenie kancelaryjne zgłoszonej pracy geodezyjnej	PODGK.6640.1165.2025
Miejscowość	Osiek Górny
Jednostka ewidencyjna	identyfikator nazwa
Obręby ewidencyjne	identyfikator nazwa
Mapa	skala
Nazwa układu współrzędnych	Arkusze o nr prostokątnych płaskich wysokości
Oznaczenie granic obszaru, który był przedmiotem aktualizacji	
Służebności gruntowe mające wpływ na zagospodarowanie gruntów zlokalizowanych w granicach projektowanej inwestycji	Wykonanie mapy nie było poprzedzone ustaleniami dotyczącymi ewentualnych służebności gruntowych obciążających grunty położone w granicach projektowanej inwestycji budowlanej
Oświadczam, że niniejszy dokument z pozostał opracowany w wyniku prac geodezyjnych zgłoszonych Staroście Ciechanowskiemu - PODGK.6640.1165.2025, których rezultaty zawiera operat techniczny pozytywnie zweryfikowany protokołem weryfikacji nr PODGK.6640.1165.2025 Lp. 1 z dnia 26.06.2025.	
Jestem świadomy odpowiedzialności karnej za złożenie fałszywego oświadczenia.	
Data opracowania	16.06.2025 rok
USŁUGI GEODEZYJNE Łukasz Załęski 06-400 Ciechanów, ul. Rzeczkowska 46 tel. 696 680 320 NIP 566 181 13 01, REGON 147274769	GEODYTA WŁADYŚŁAW inż. Łukasz Załęski NIP 566 181 13 01 REGON 147274769
(pieczęć wykonawcy)	(imię i nazwisko, nr uprawnień oraz podpis geodety uprawnionego)

