



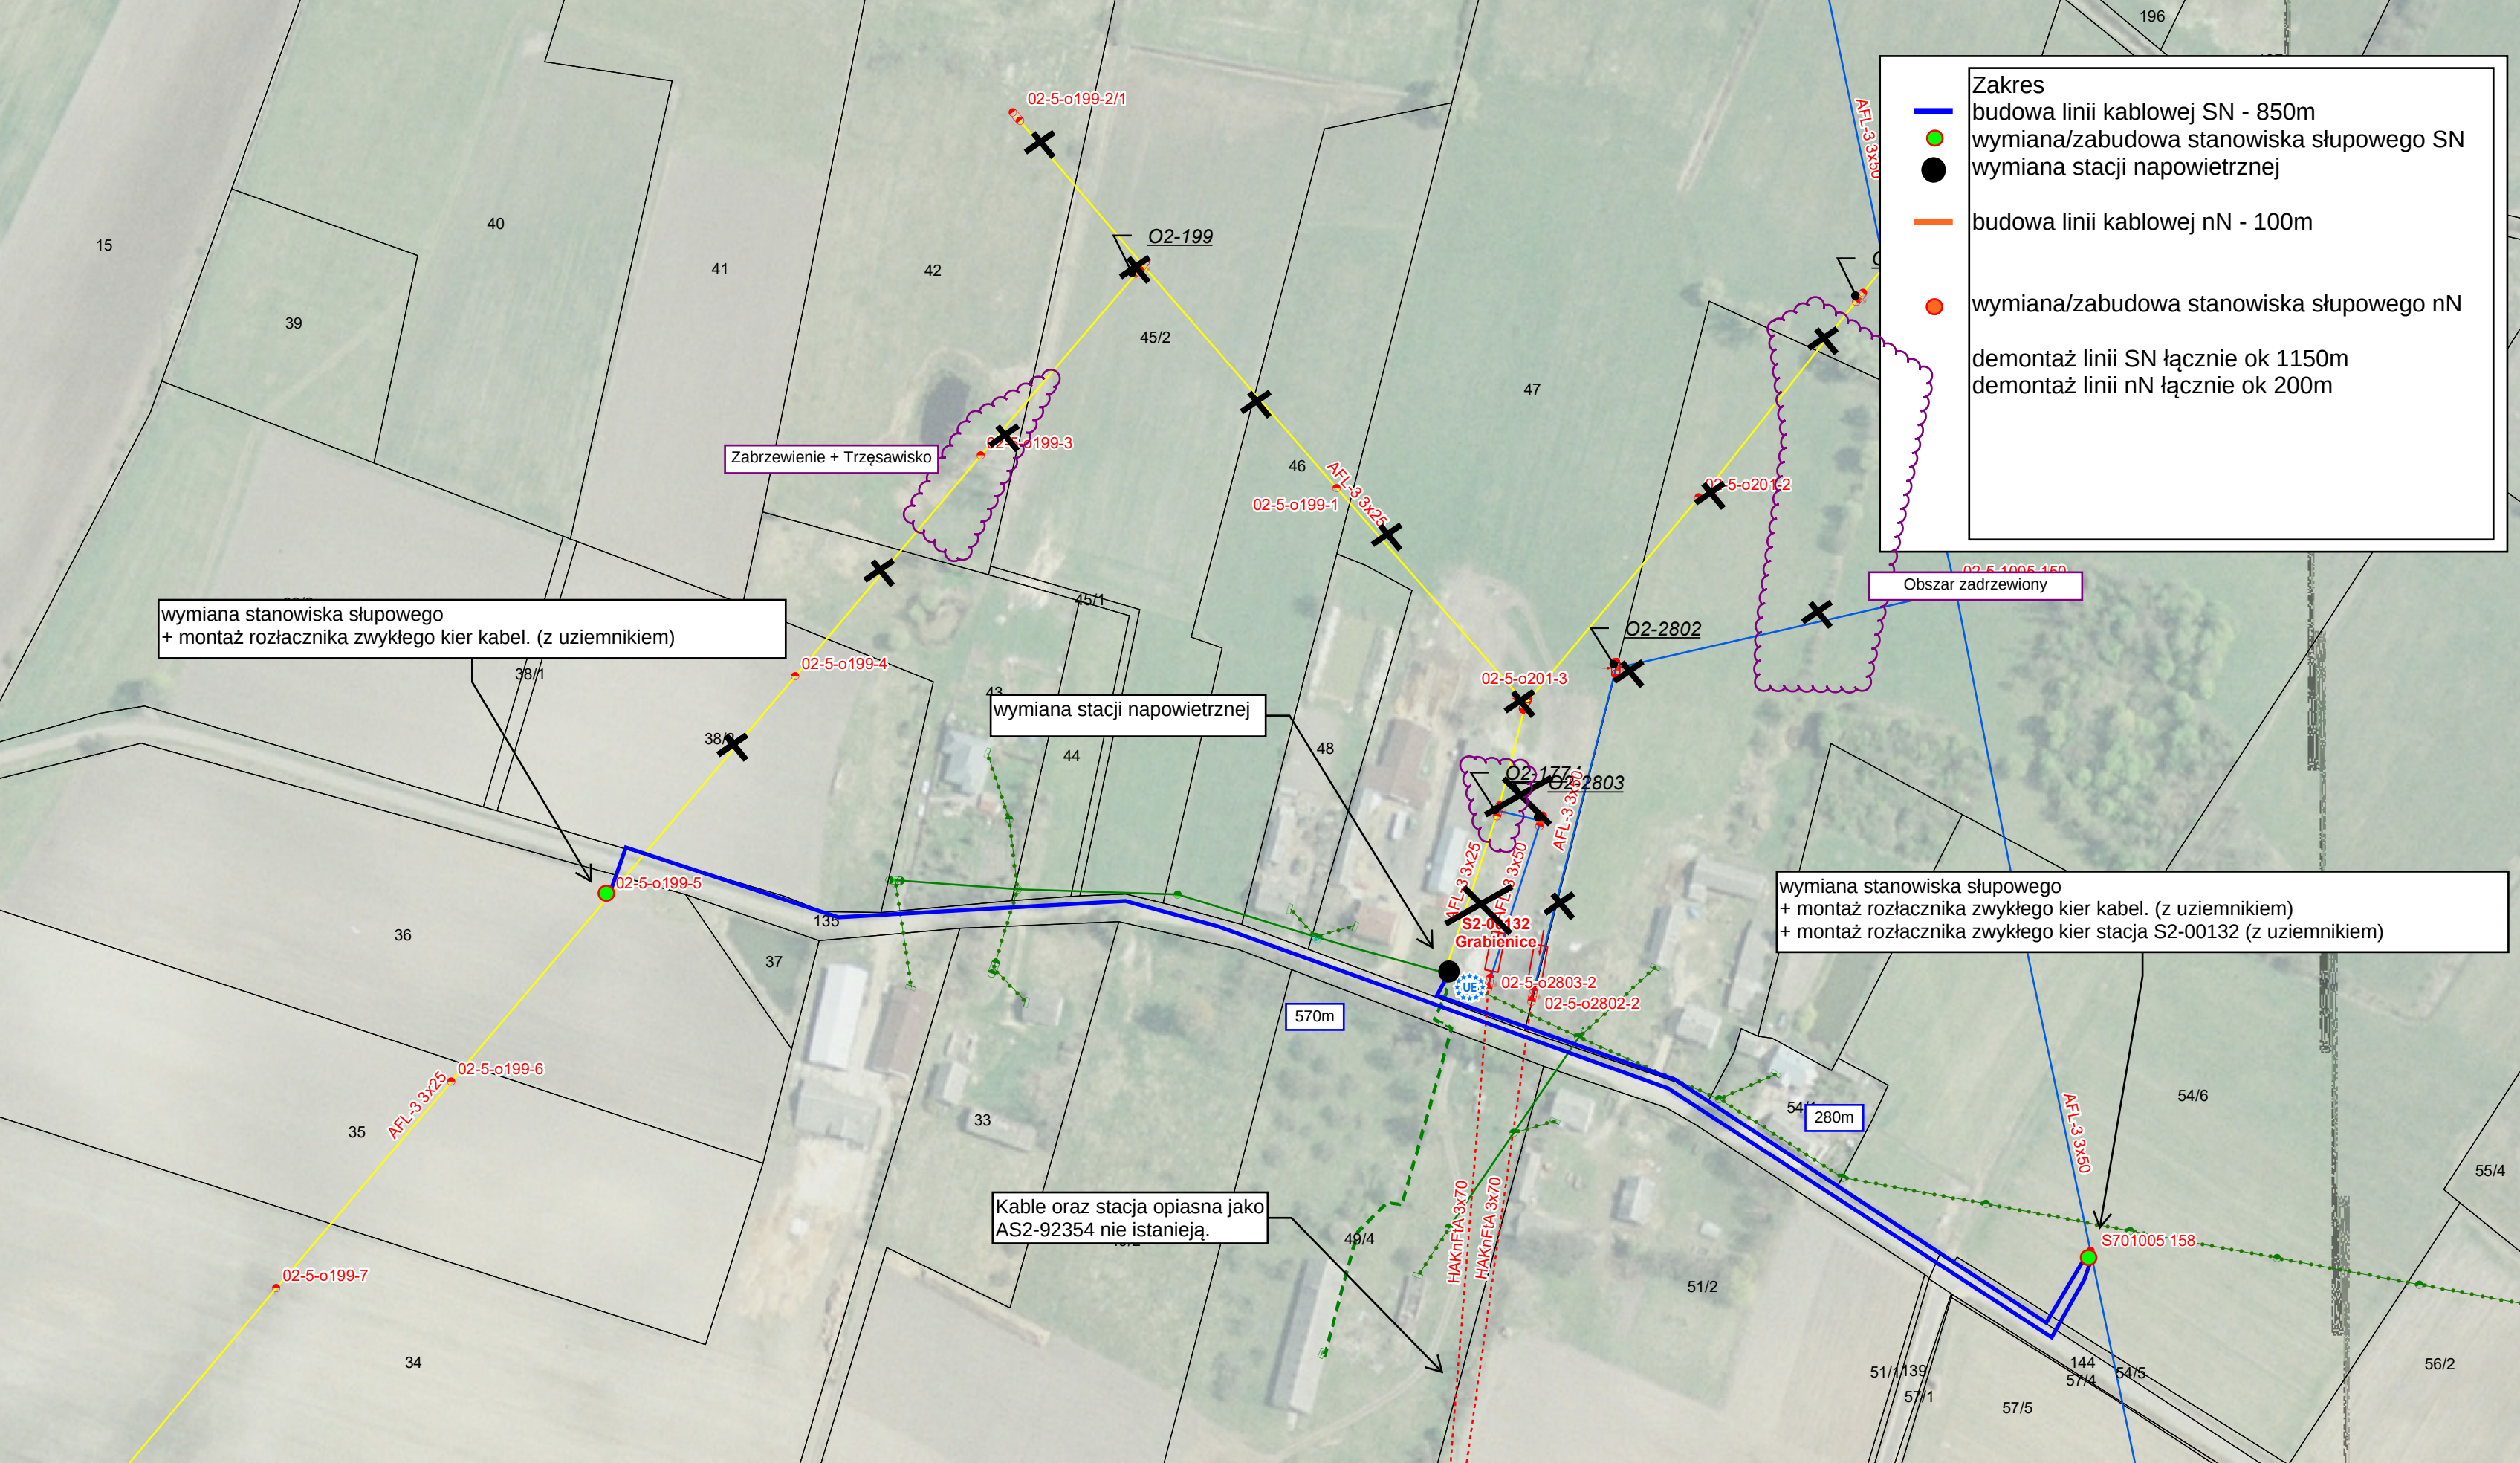

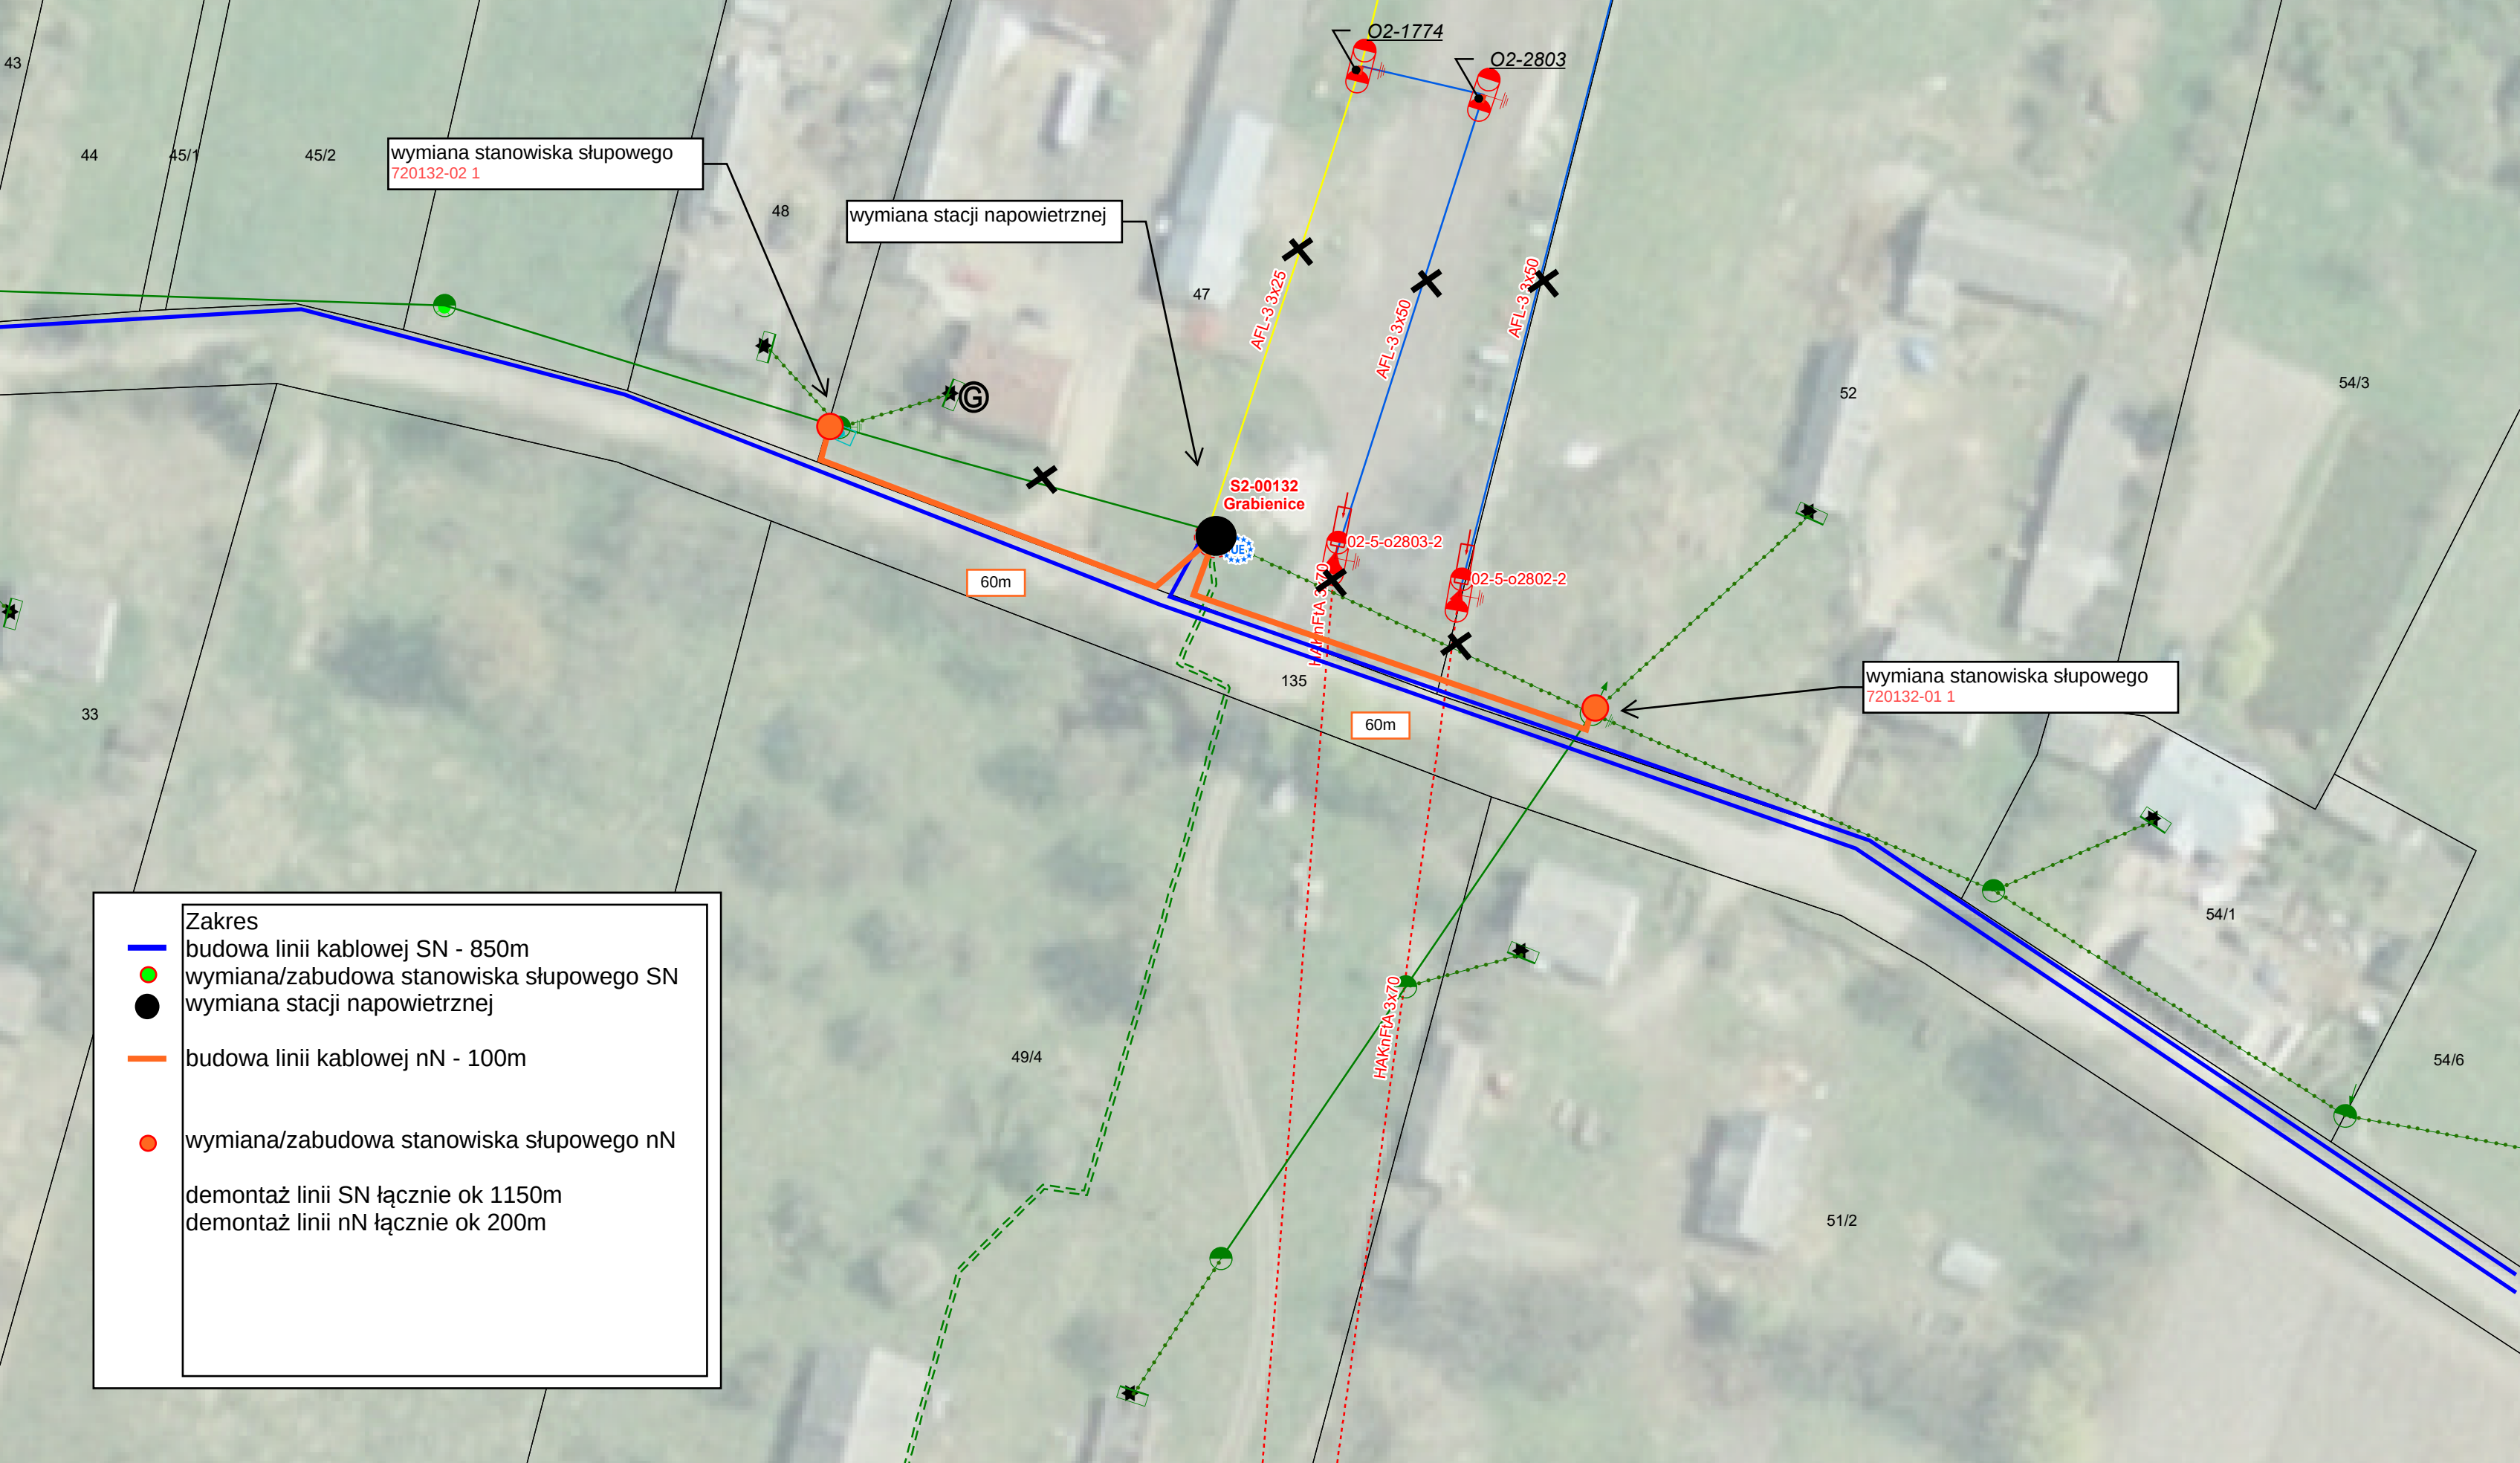

wymiana stanowiska słupowego
720132-02 1

wymiana stacji napowietrznej

wymiana stanowiska słupowego
720132-01 1

Zakres

budowa linii kablowej SN - 850m

wymiana/zabudowa stanowiska słupowego SN

wymiana stacji napowietrznej

budowa linii kablowej nN - 100m

wymiana/zabudowa stanowiska słupowego nN

demontaż linii SN łącznie ok 1150m

demontaż linii nN łącznie ok 200m