


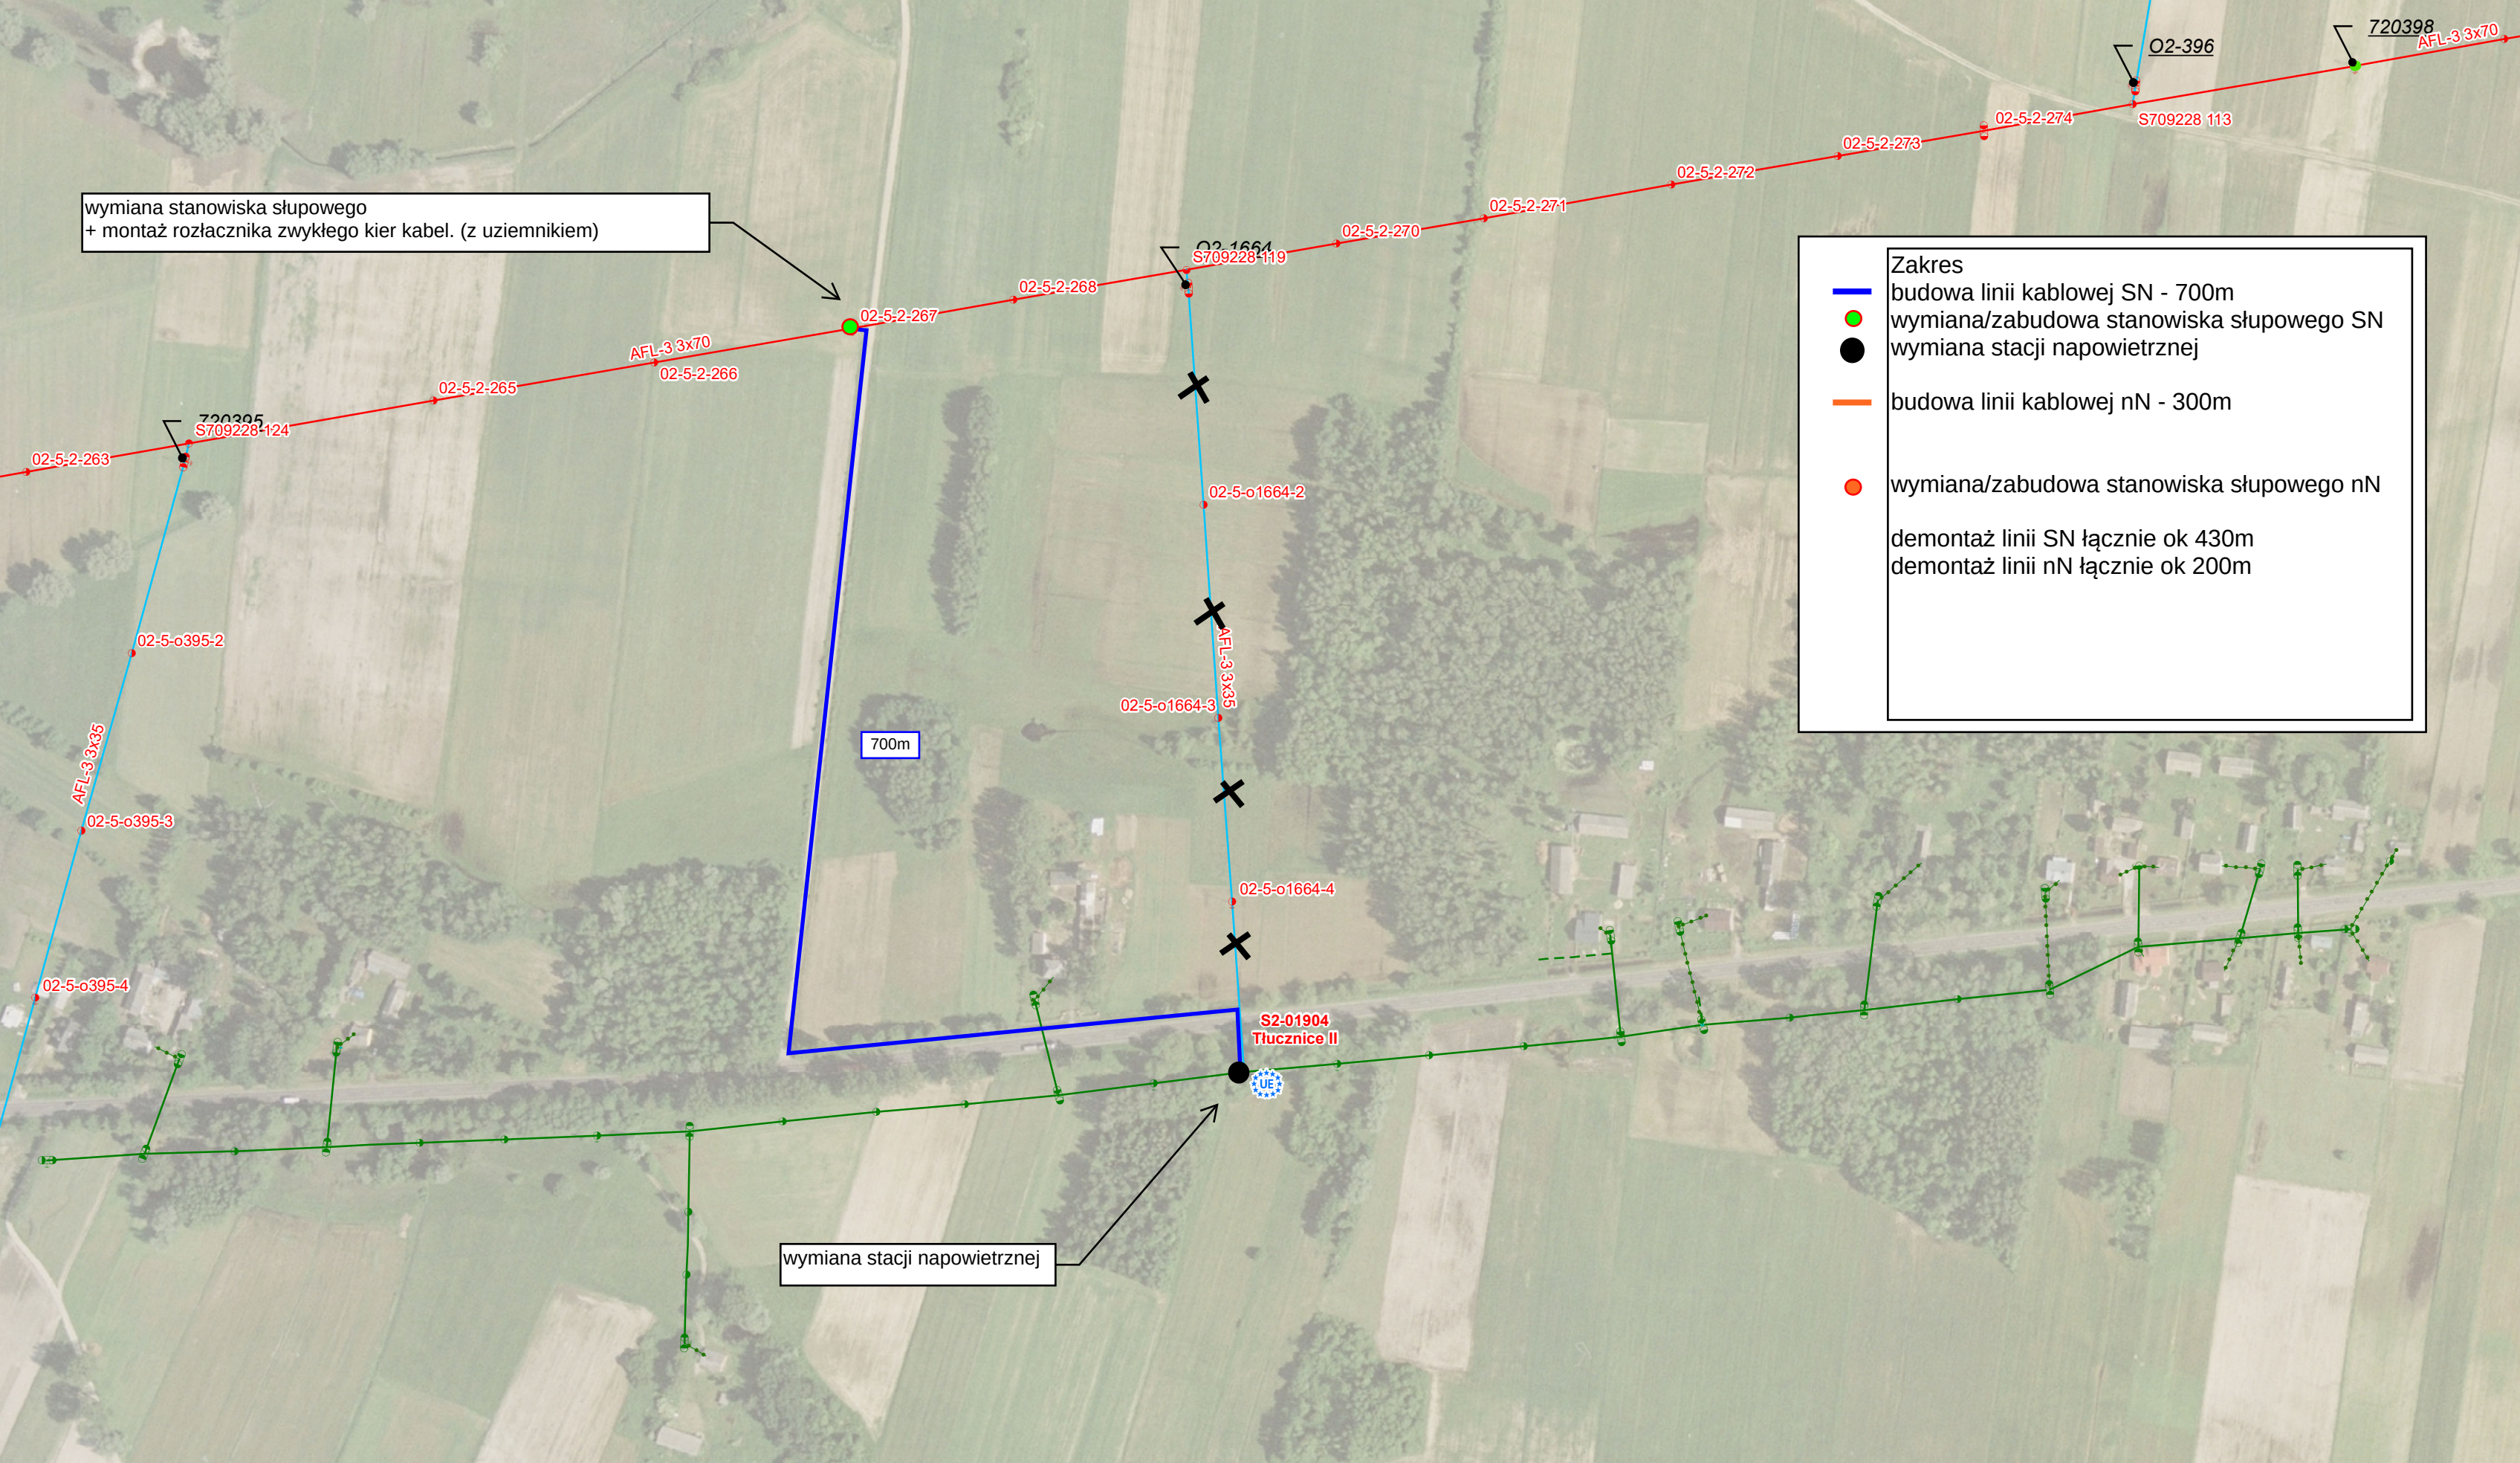

wymiana stanowiska słupowego
+ montaż rozłącznika zwykłego kier kabel. (z uziemnikiem)

wymiana stacji napowietrznej

Zakres

budowa linii kablowej SN - 700m

wymiana/zabudowa stanowiska słupowego SN

wymiana stacji napowietrznej

budowa linii kablowej nN - 300m

wymiana/zabudowa stanowiska słupowego nN

demontaż linii SN łącznie ok 430m

demontaż linii nN łącznie ok 200m

