


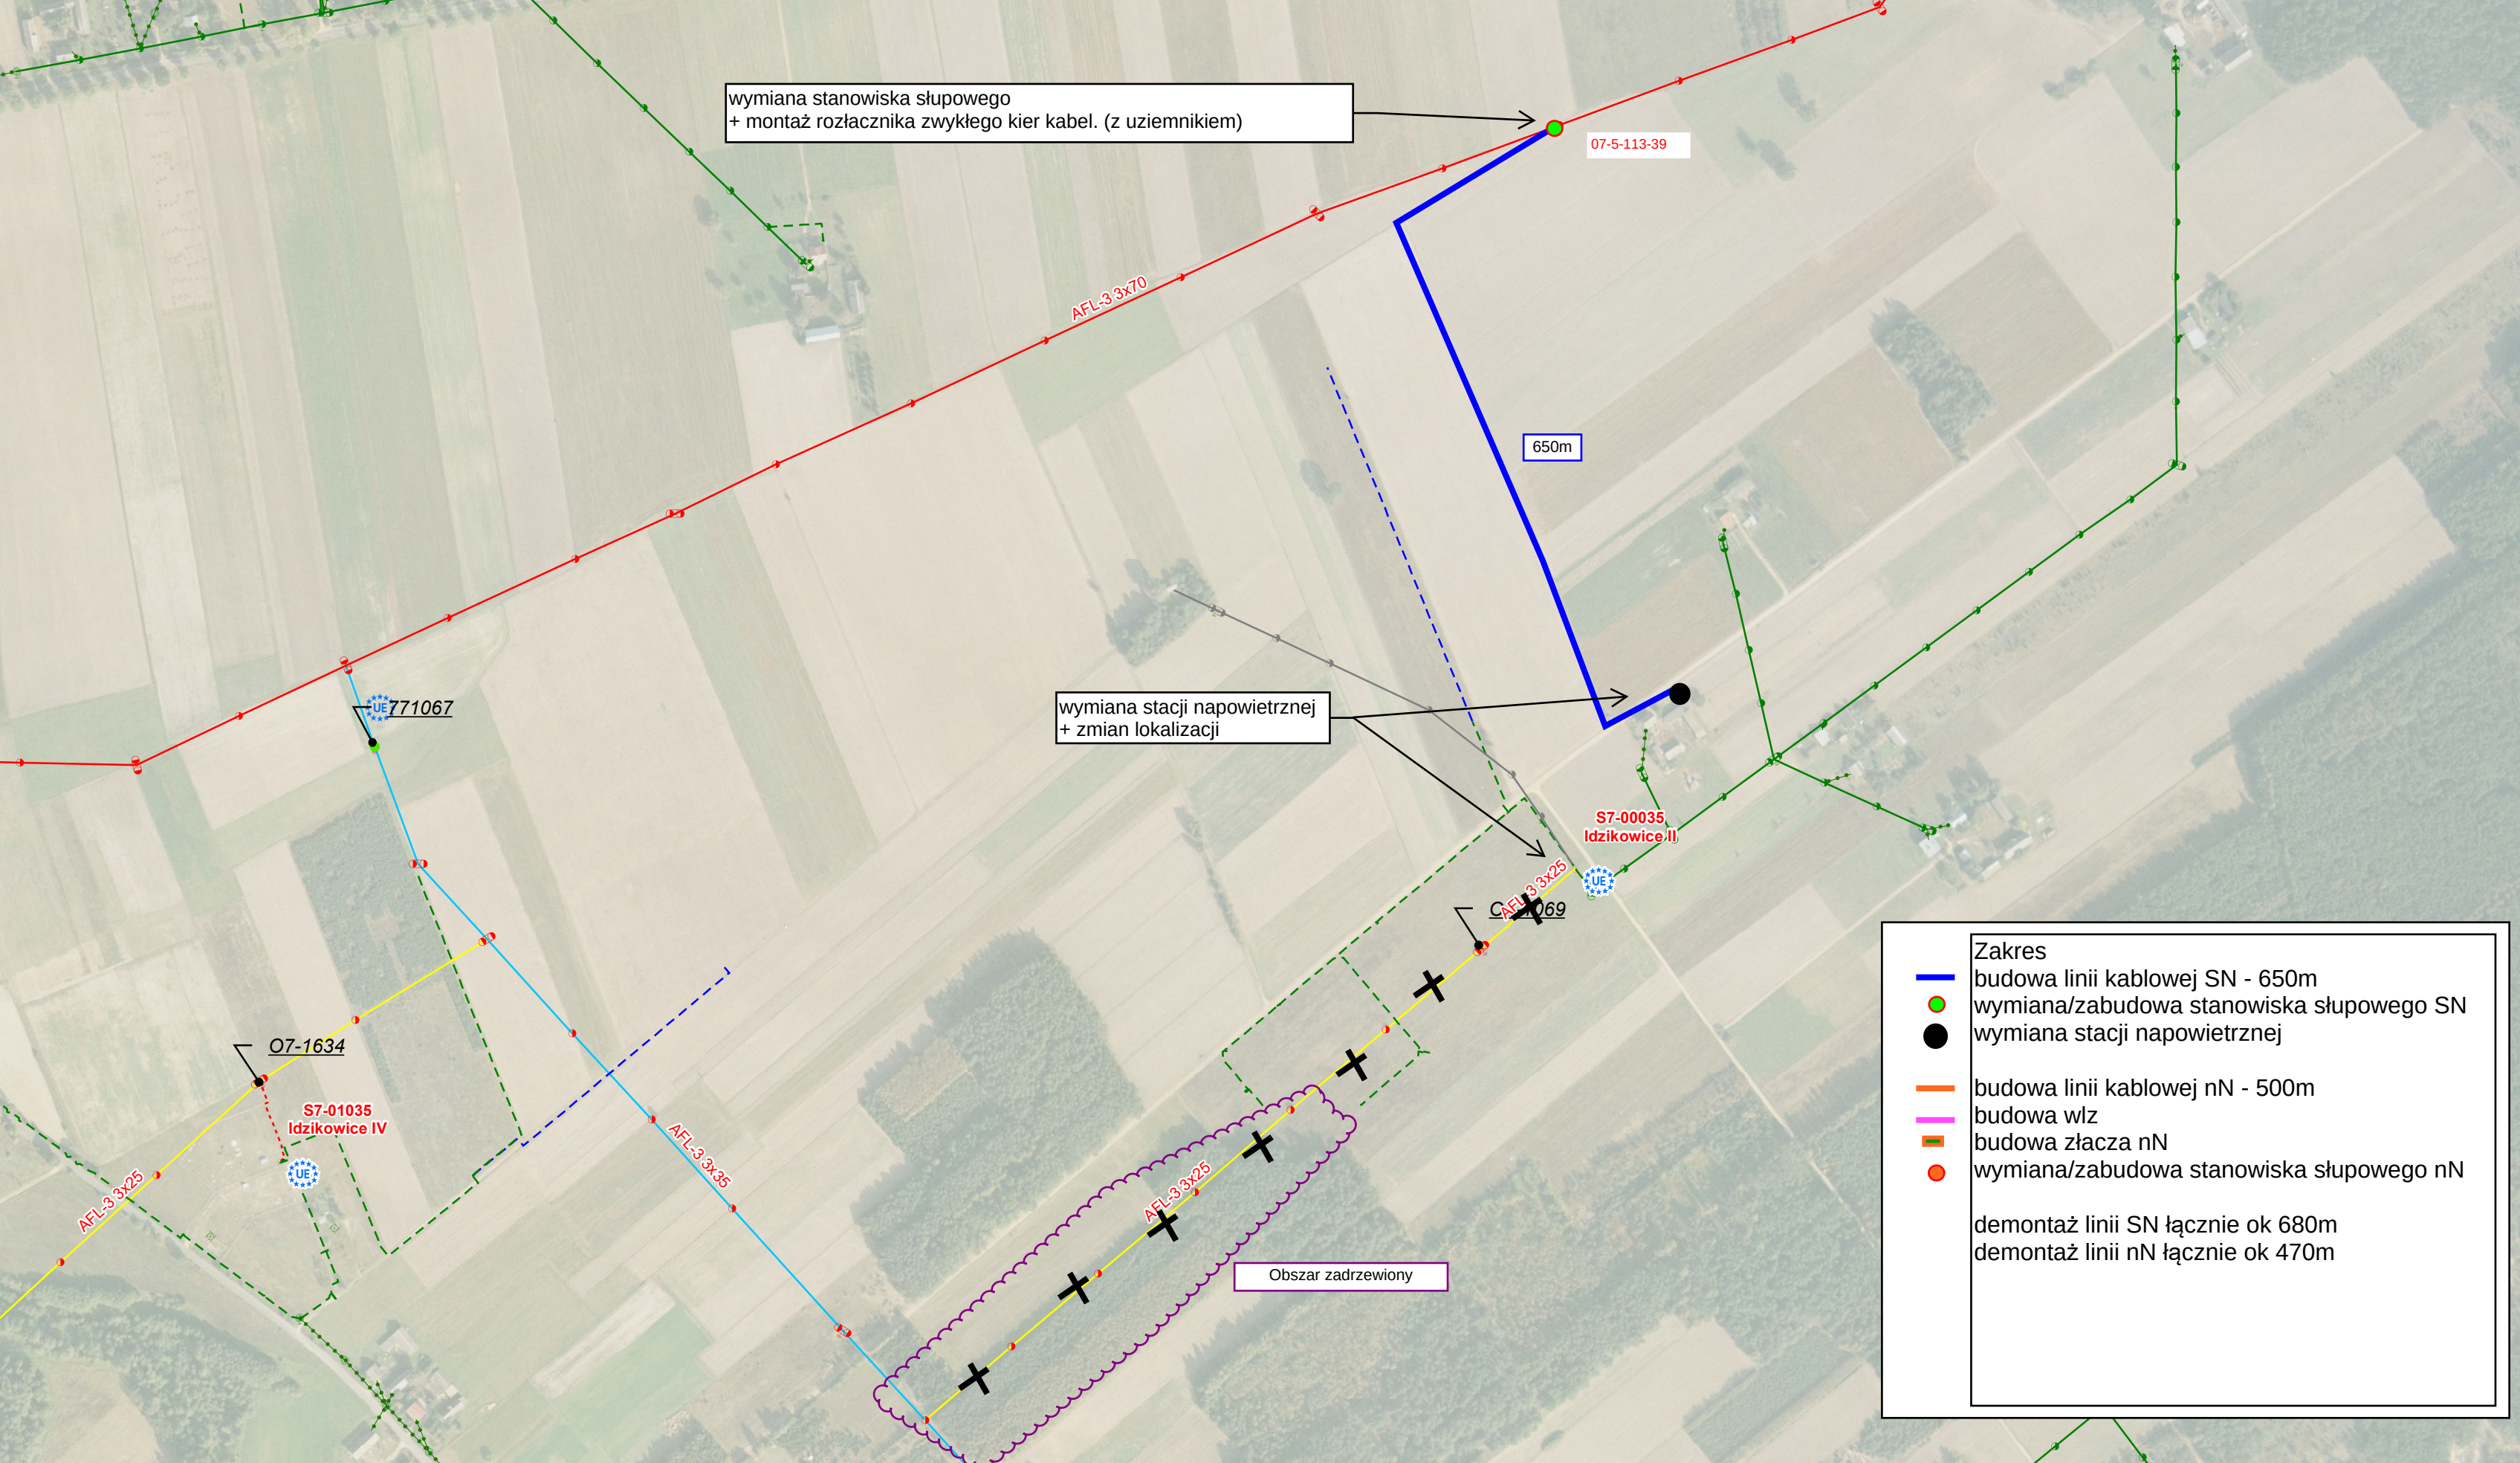

wymiana stanowiska słupowego
+ montaż rozłącznika zwykłego kier kabel. (z uziemnikiem)

650m

wymiana stacji napowietrznej
+ zmian lokalizacji

S7-00035
Idzikowice II

O7-1634

S7-01035
Idzikowice IV

AFL-3 3x35

AFL-3 3x25

Obszar zadrzewiony

Zakres

budowa linii kablowej SN - 650m

wymiana/zabudowa stanowiska słupowego SN

wymiana stacji napowietrznej

budowa linii kablowej nN - 500m

budowa włz

budowa złącza nN

wymiana/zabudowa stanowiska słupowego nN

demontaż linii SN łącznie ok 680m

demontaż linii nN łącznie ok 470m

