

wymiana stanowiska słupowego
+ montaż rozłącznika zwykłego kier kabel. (z uziemnikiem)

Q2-179

02-5-1005-116

420m

Q2-1071

S2-00127
Czarnocinek


zmiana lokalizacji stacji nap
S2-00127

Zakres

-  budowa linii kablowej SN - 420m
-  wymiana/zabudowa stanowiska słupowego SN
-  zmian lokalizacji stacji napowietrznej
-  budowa linii kablowej nN - 250m
-  budowa wlz
-  budowa złącza nN
-  wymiana/zabudowa stanowiska słupowego nN

demontaż linii SN łącznie ok 430m

demontaż linii nN łącznie ok 120m

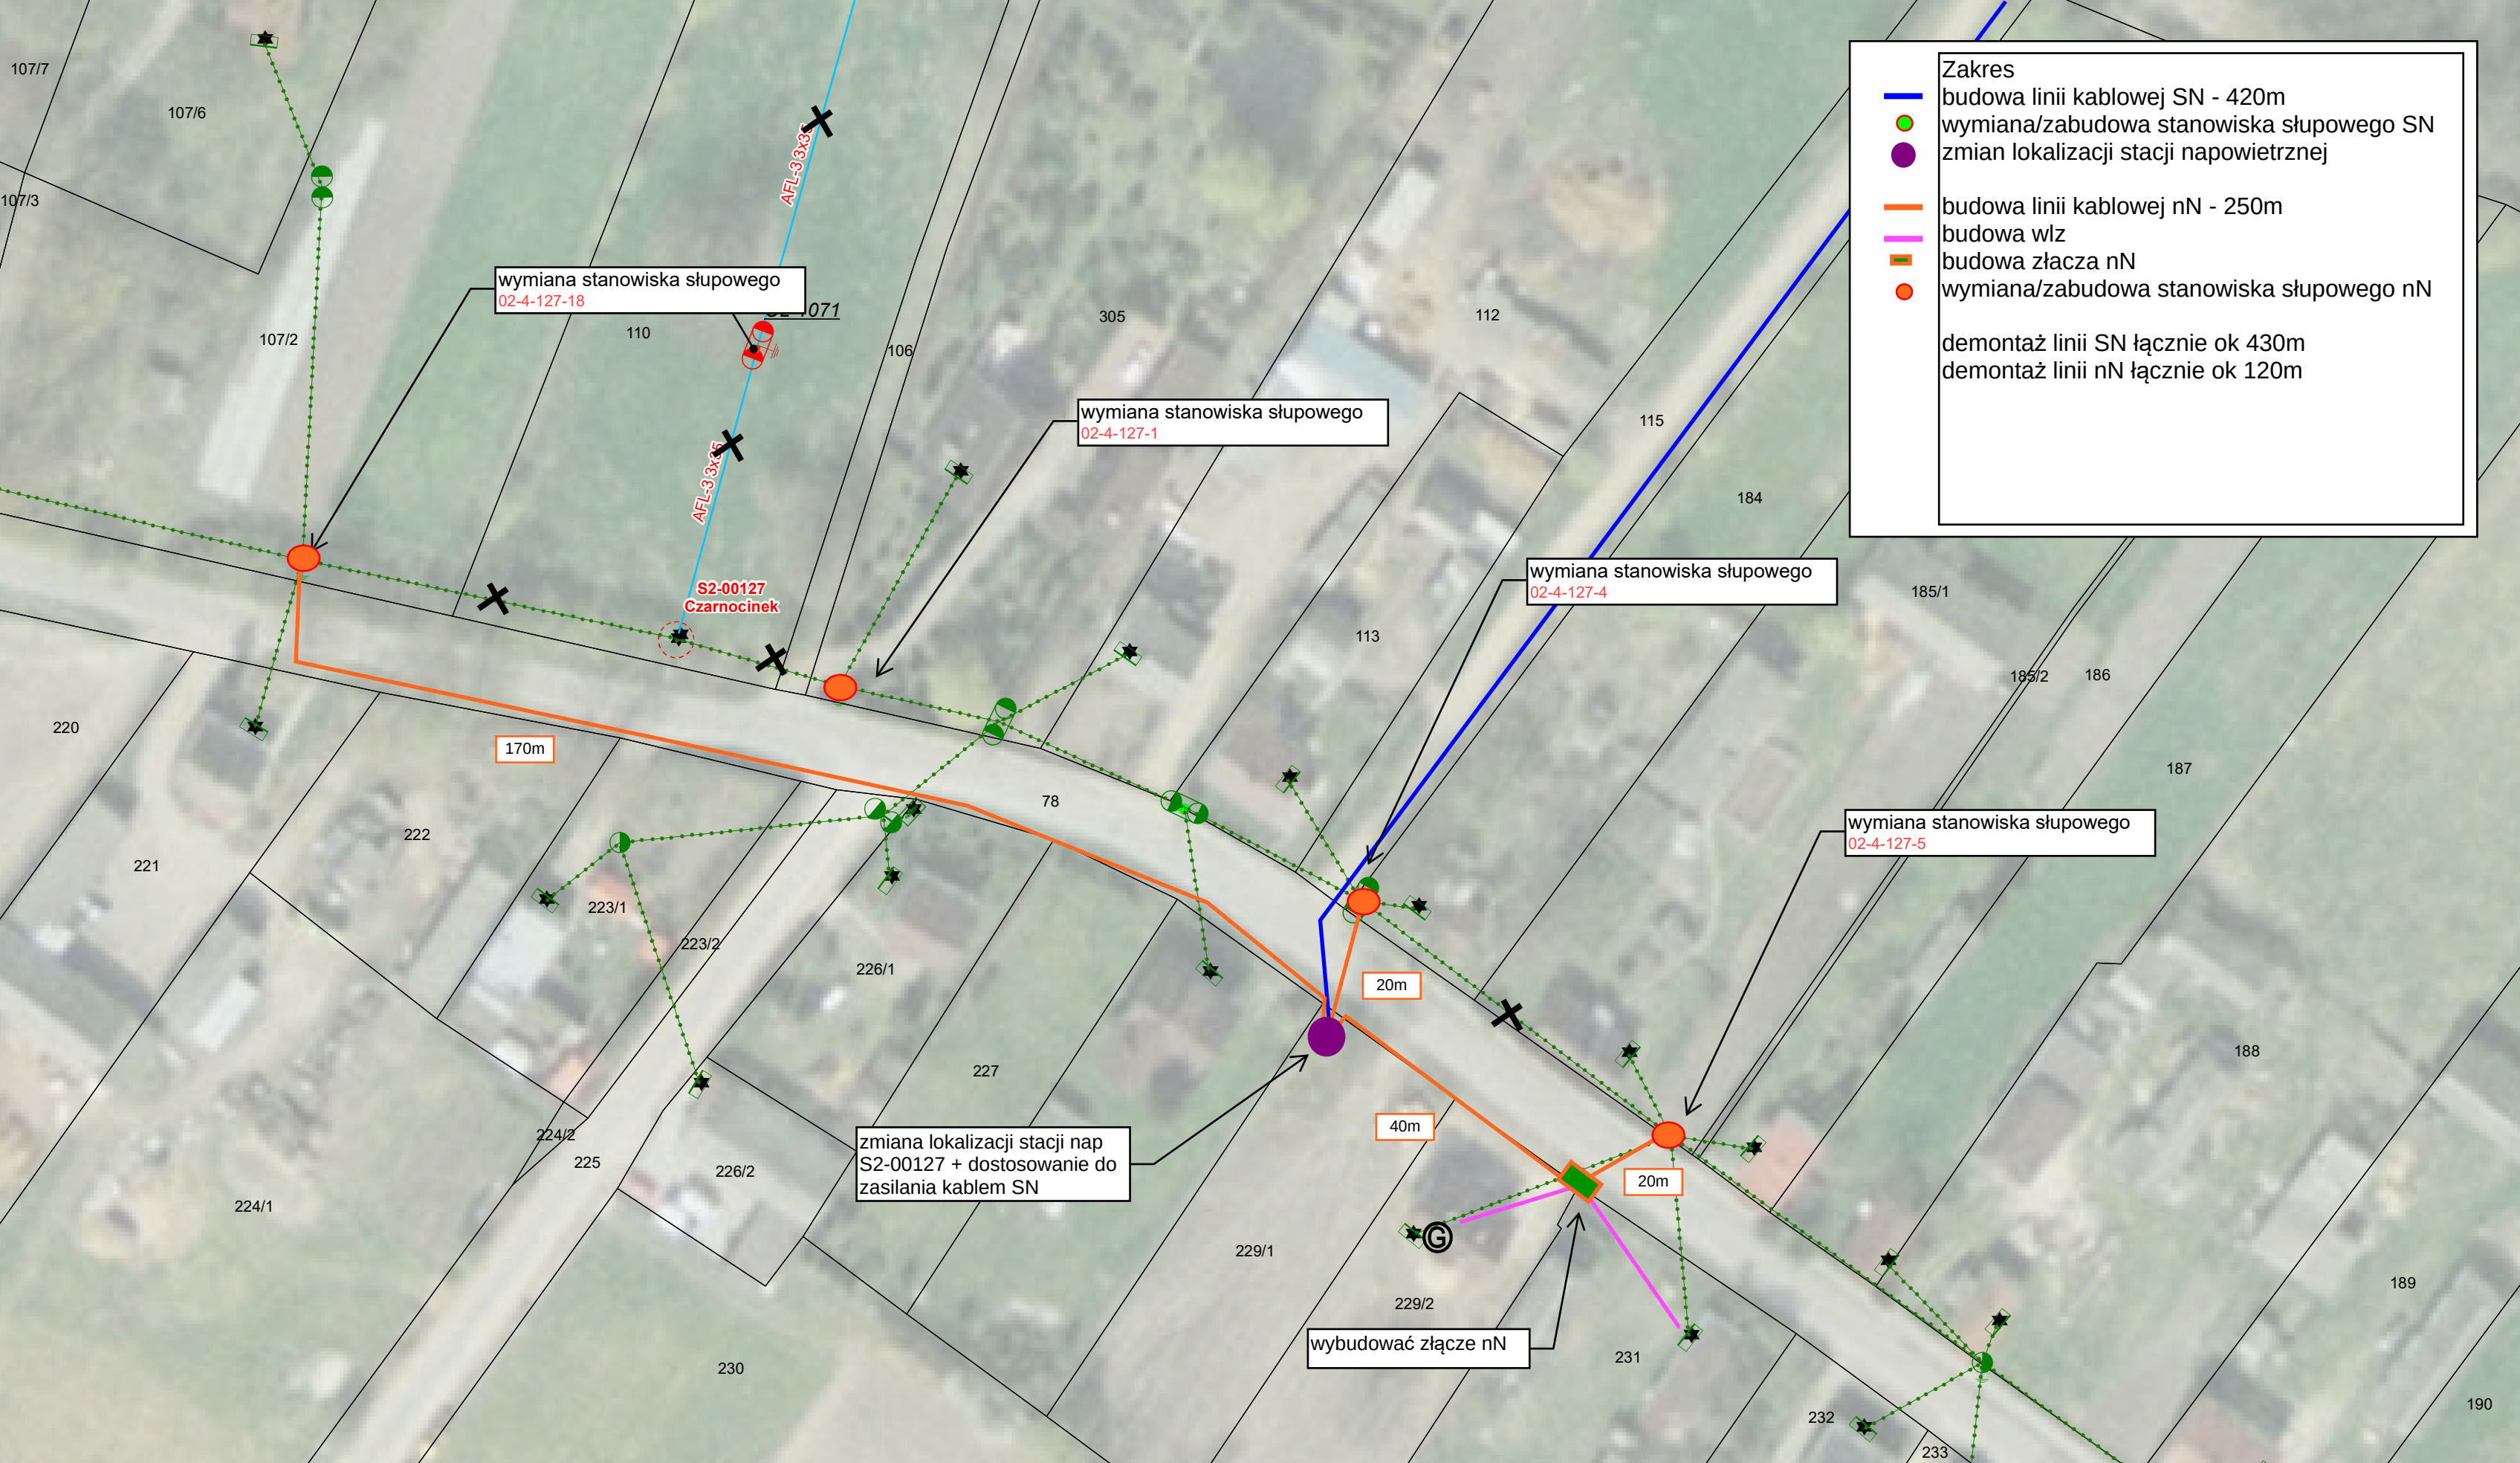

Zakres

- budowa linii kablowej SN - 420m
- wymiana/zabudowa stanowiska słupowego SN
- zmian lokalizacji stacji napowietrznej
- budowa linii kablowej nN - 250m
- budowa wlz
- budowa złącza nN
- wymiana/zabudowa stanowiska słupowego nN

demontaż linii SN łącznie ok 430m
demontaż linii nN łącznie ok 120m