

ENERGA-OPERATOR SA
Oddział w Gdańsku, RD 33

UL. NOWA 5, 83-110 TCZEW

WYTYCZNE PROGRAMOWE**REMONT LINII NAPOWIETRZNEJ SN 15 KV POLEGAJĄCA
NA WYMIANIE SŁUPÓW SN. W CIĄGU SN NR 05500-9
LINIA 053052 I 053000. GMINA WIEJSKA PSZCZÓŁKI**NR WYT.: **529/0/2026/33MZE**

NR ZAD. INWEST.: OPEX 2026

OPRACOWANO W: **DZIAŁ ZARZĄDZANIA EKSPLOATACJĄ 33MZE**OPRACOWAŁ: **DANIEL KLESZCZEWSKI**
33MZEInżynier
ds. Linii Elektroenergetycznych

Daniel Kleszczewski

SPRAWDZIŁ: **EJSMONT KRZYSZTOF**Dyrektor
Rejon Dystrybucji w Tczewie

Krzysztof Ejsmont

Kierownik
Biura Zarządzania Usługami

ZATWIERDZIŁ: Dariusz Lewanczyk

Data: 22.09.2026

SPIS TREŚCI

1.	Energa Wymagania techniczne	2
2.	Przedmiot opracowania	2
3.	Lokalizacja przedmiotu wytycznych	2
4.	Stan istniejący	2
4.1	Słupy linii 053052 i 053000	3
5.	Stan planowany / zakres prac	3
4.2	Słupy linii 053052 i 053000	3
6.	Rzeczowy zakres prac	3
7.	Wymagania dodatkowe	3
8.	Informacje dodatkowe	4
1)	Uzgodnienie dokumentacji	4
2)	Zmiany i odstępstwa	4
9.	Spis załączników	4

1. Energa Wymagania techniczne

Realizacja zakresu inwestycyjnego objętego przedmiotowymi wytycznymi programowymi musi być zgodna z:

- 1) wymogami ustawy Prawo Budowlane, obowiązującymi Polskimi Normami, zasadami wiedzy technicznej oraz pozostałymi, obowiązującymi w tym zakresie przepisami,
- 2) wytycznymi oraz standardami technicznymi obowiązującymi u Zamawiającego, dostępnymi na stronie internetowej www.energa-operator.pl.

Wszystkie urządzenia:

- 1) muszą posiadać certyfikaty zgodności wystawione przez niezależne akredytowane jednostki certyfikujące i/lub protokoły badań typu wykonanych przez niezależne akredytowane laboratoria,
- 2) muszą spełniać wymagania Dyrektyw Europejskich Nowego Podejścia w zakresie podanym w Dyrektywach

2. Przedmiot opracowania

Przedmiotem opracowania jest remont linii napowietrznej SN polegający na wymianie słupów SN ciągu SN NR 05500-9 linia nr 053052 i 053000.

3. Lokalizacja przedmiotu wytycznych

Linia SN NR 053052 i 053000 zlokalizowany jest w miejscowości Pszczółki.

4. Stan istniejący

Charakterystyka stanu istniejącego		
Dane ogólne dla obiektu		Uwagi/Komentarze
Rok budowy	1988	
Nr ciągu	05500-9	
Nazwa ciągu	kier. PRUSZCZ	
Typ obiektu	Linia napowietrzna 15 kV	
Data ostatniej modernizacji	Nie wykonano	
Nr. Inwentarzowy	3302917688	

4.1 Słupy linii 053052 i 053000

Charakterystyka stanu istniejącego		
Dane szczegółowe		Uwagi/Komentarze
Typ słupa	ŻN 12	Sł. 50 linii 053000
Typ słupa	2x ŻN 12	Sł. 1 linii 053052

5. Stan planowany / zakres prac

4.2 Słupy linii 053052 i 053000

Charakterystyka stanu planowanego		
Dane szczegółowe		Uwagi/Komentarze
Typ słupa	E 13,5/15 + montaż rozłącznika RUN III 24/4 – 100A. numer rozłącznika przenieść ze słupa nr 1	Sł. 50 linii 053000
Typ słupa	Przewidziany do demontażu	Sł. 1 linii 053052

6. Rzeczowy zakres prac

Lp.	Nazwa	J.m.	Ilość
1.	Wymiana słupów SN	Szt.	1
2.	Demontaż słupa SN	Szt.	1
3.	Montaż rozłącznika RUN III 24/4-100A	Szt.	1

7. Wymagania dodatkowe

- Wyłączenia**

Wykonanie prac z wyłączeniem, należy sporządzić harmonogram prac przy uwzględnieniu założenia minimalizacji okresu wyłączeń.

- Demontaż**

Materiały z demontażu wykonawca robót zutylizuje we własnym zakresie. Powyższe należy potwierdzić stosownym dokumentem utylizacji.

- Uregulowania prawne**

Wykonawca zobowiązany jest do uzyskania zgód właścicieli nieruchomości na wykonywanie robót zgodnych ze standardami ENERGA-OPERATOR SA.

8. Informacje dodatkowe

1) Uzgodnienie dokumentacji

W celu dokonania uzgodnień projektowych wykonawca dokumentacji składa do kancelarii w **Tczewie** , która następnie zostanie przekierowana do **33MZE i 33MMP**

W/w komórka organizacyjna odpowiedzialna jest za prowadzenie procesu uzgadniania dokumentacji zależnie od zakresu wytycznych z poszczególnymi komórkami organizacyjnymi EOP w Centrali, Oddziałach lub Rejonach Dystrybucji, zgodnie z wewnętrzną procedurą - decyzję w tym względzie podejmuje Kierownik komórki ds. dokumentacji energetycznej.

Poniżej sugerowany zakres komórki organizacyjnej opiniujące dokumentację:

Punkty wytycznych	Komórki organizacyjne EOP		
	Centrala	Oddział Gdańsk	RD Tczew
Pkt. 5.1	-	-	33MZE i 33MMP

Kierownik komórki ds. dokumentacji energetycznej, w zależności od potrzeb, może rozszerzyć listę komórek weryfikujących.

2) Zmiany i odstępstwa

W sytuacji, gdy na etapie projektowania lub realizacji zadania nastąpiła konieczność zastosowania rozwiązań technicznych specjalnych/nietypowych, odbiegających od Standardów Technicznych w ENERGA-OPERATOR SA lub pojawiła się konieczność zastosowania dodatkowych elementów nieuwjętych w wytycznych lub wyjaśnienia wątpliwości w zakresie rozwiązania technicznego należy kontaktować się z autorem wytycznych programowych. Zastosowanie rozwiązań nieuwjętych w standardach wymaga uzyskania odstępstwa. Autor wytycznych, po analizie sprawy otrzymanej od biura projektowego, wysyła stosowny wniosek o odstępstwo od standardów technicznych do właściwego Przewodniczącego Zespołu Technicznego działającego przy Radzie Technicznej ENERGA-OPERATOR. Uzyskanie odstępstwa leży po stronie komórki opracowującej wytyczne programowe.

9. Spis załączników

1. *Plan trasy linii 15 kV*

4. Źródło finansowania

OPEX 2026

5. Uzgodnienia i zatwierdzenie

Wytyczne zostały uzgodnione drogą elektroniczną z niżej wymienionymi komórkami organizacyjnymi:

- 3 MZE
- 3 MD
- 33 MMD
- 3 MMR

Inżynier
ds. Linii Elektroenergetycznych

Daniel Kłoszczewski

.....
podpis autora wytycznych programowych


1. Uzgodnienia i zatwierdzenie

Komórka opiniująca		Piecątka i podpis (lub informacja o uzgodnieniu w formie elektronicznej przez komórkę opiniującą)
SYMBOL	NAZWA	
33	Dyrektor Rejonu Dystrybucji	
33MMD	Dział Dokumentacji Energetycznej	
3MZ	Biuro Zarządzania Usługami	
3MMR	Wydział Rozwoju	

Inżynier
ds. Lini Elektroenergetycznych

Daniel Kłoszczewski

.....
podpis autora wytycznych programowych

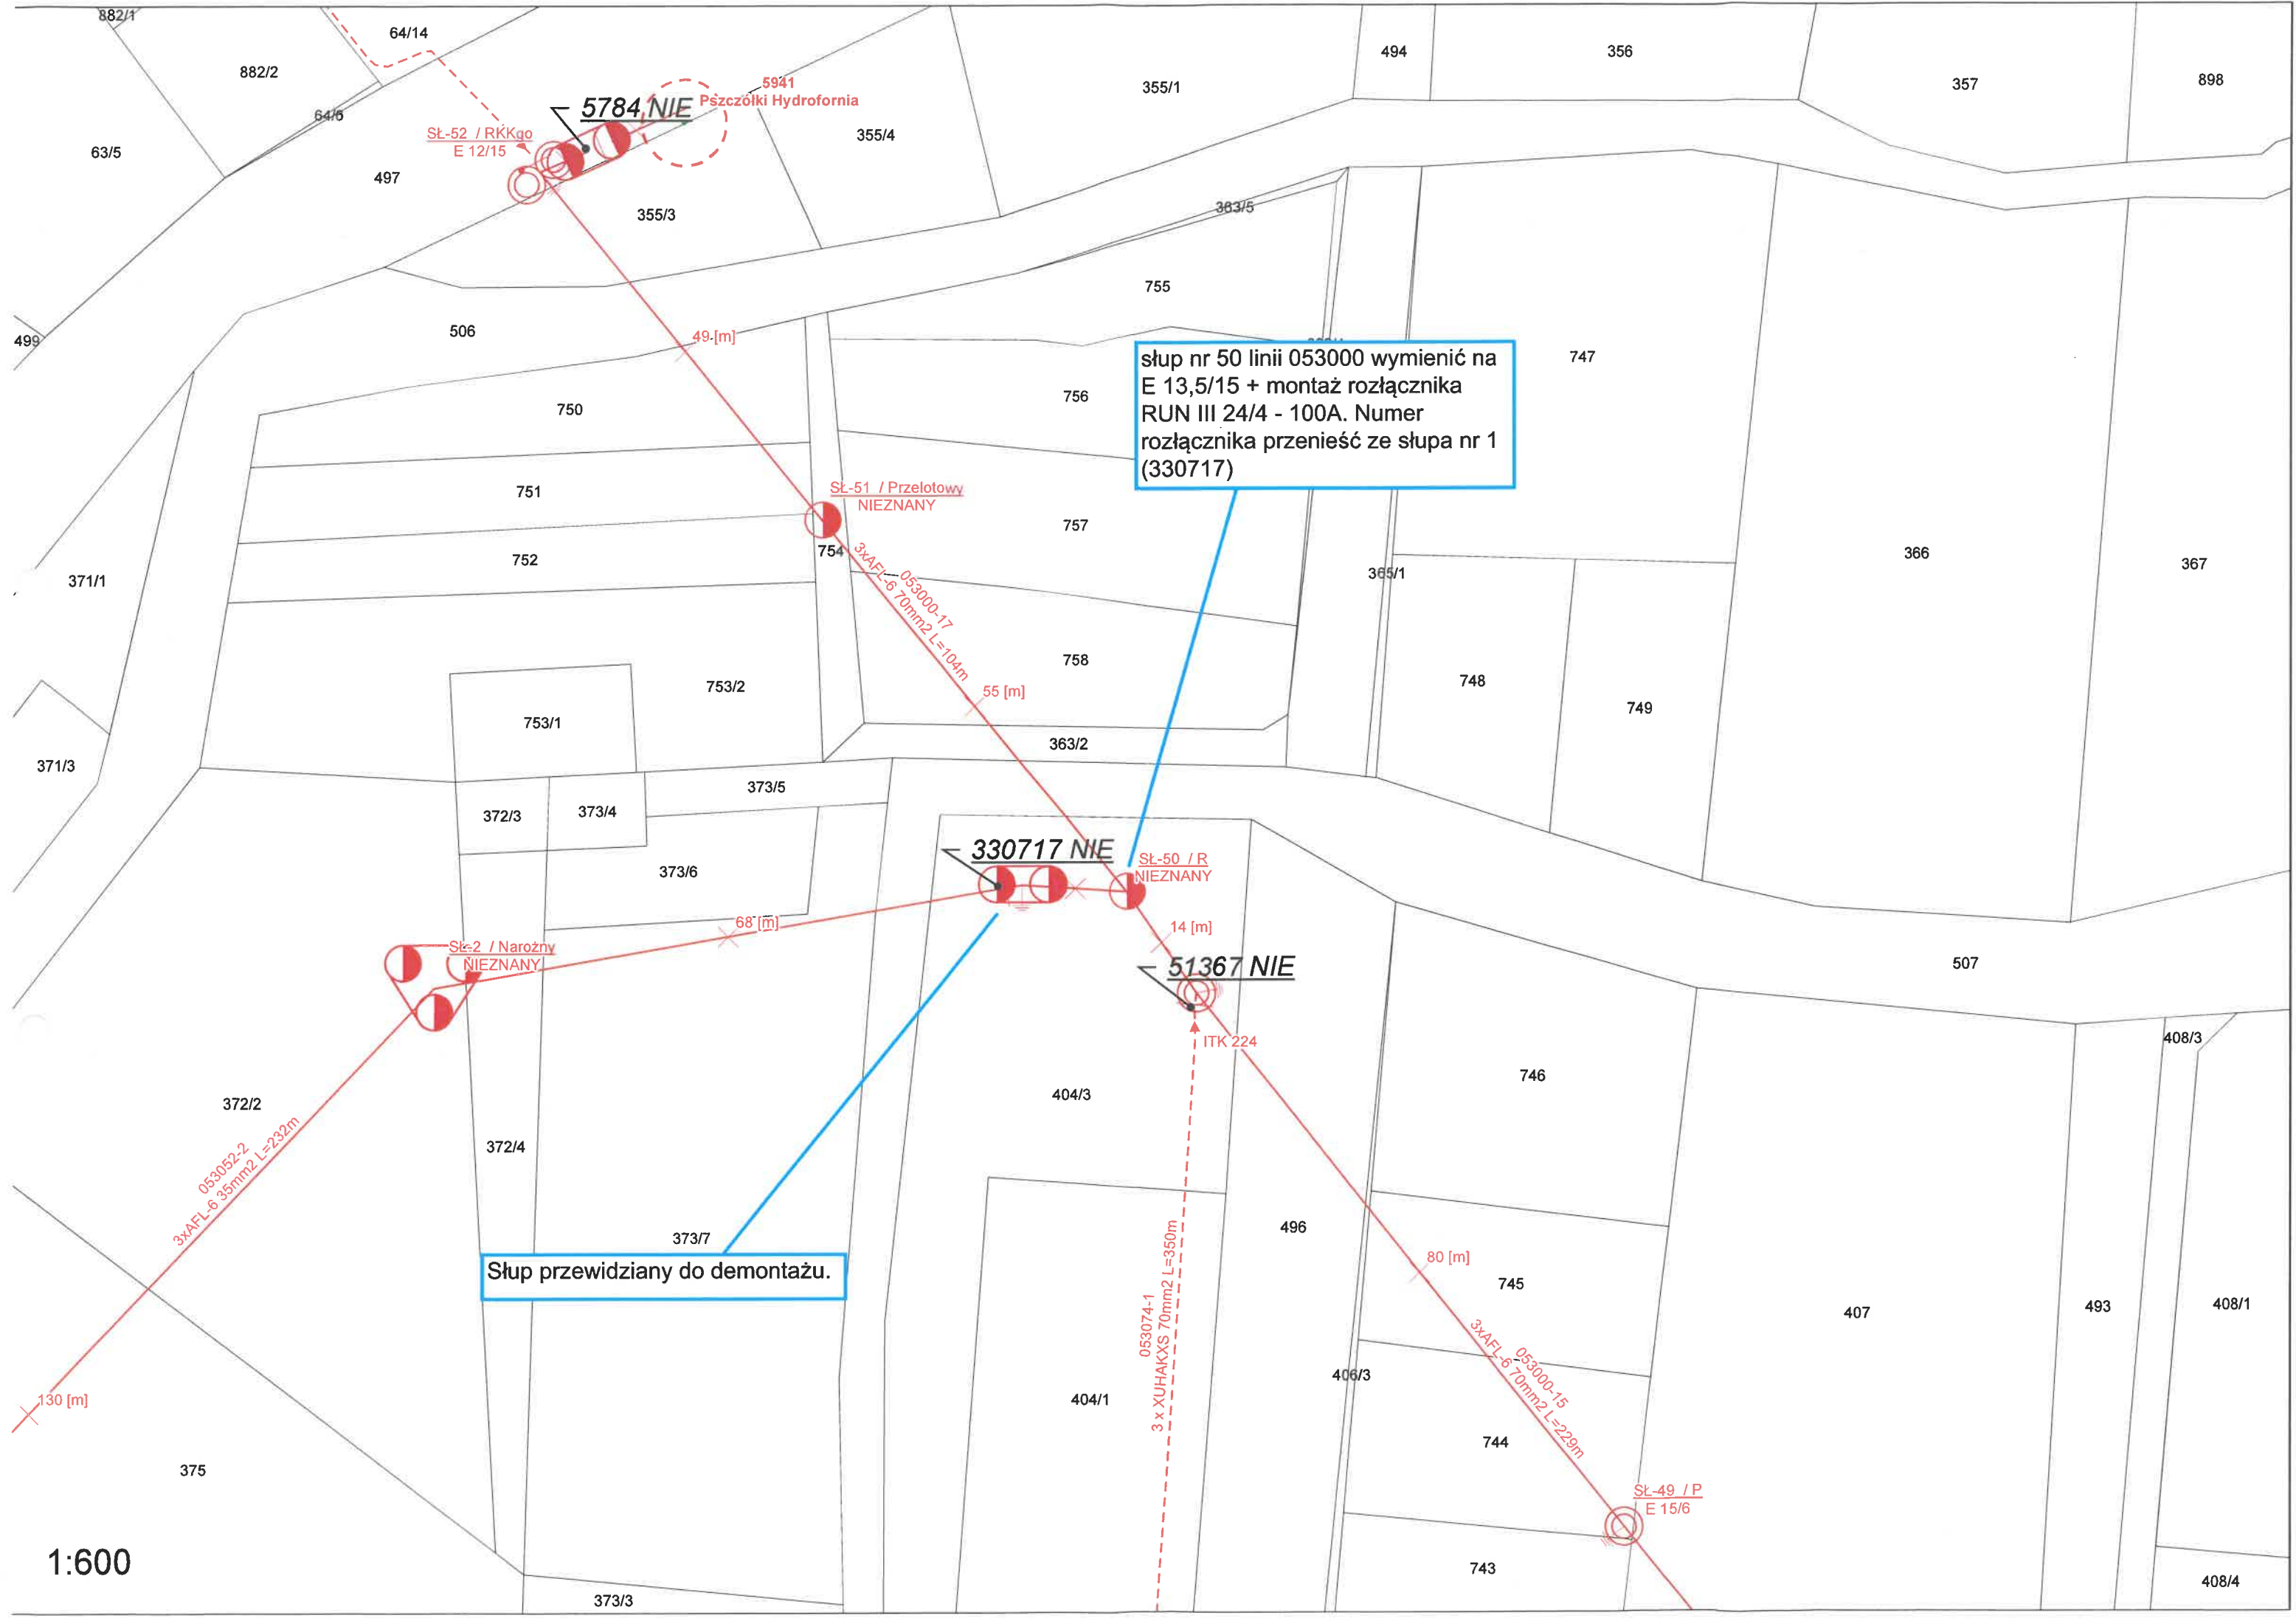

Słup przewidziany do demontażu.

słup nr 50 linii 053000 wymienić na E 13,5/15 + montaż rozłącznika RUN III 24/4 - 100A. Numer rozłącznika przenieść ze słupa nr 1 (330717)

1:600