


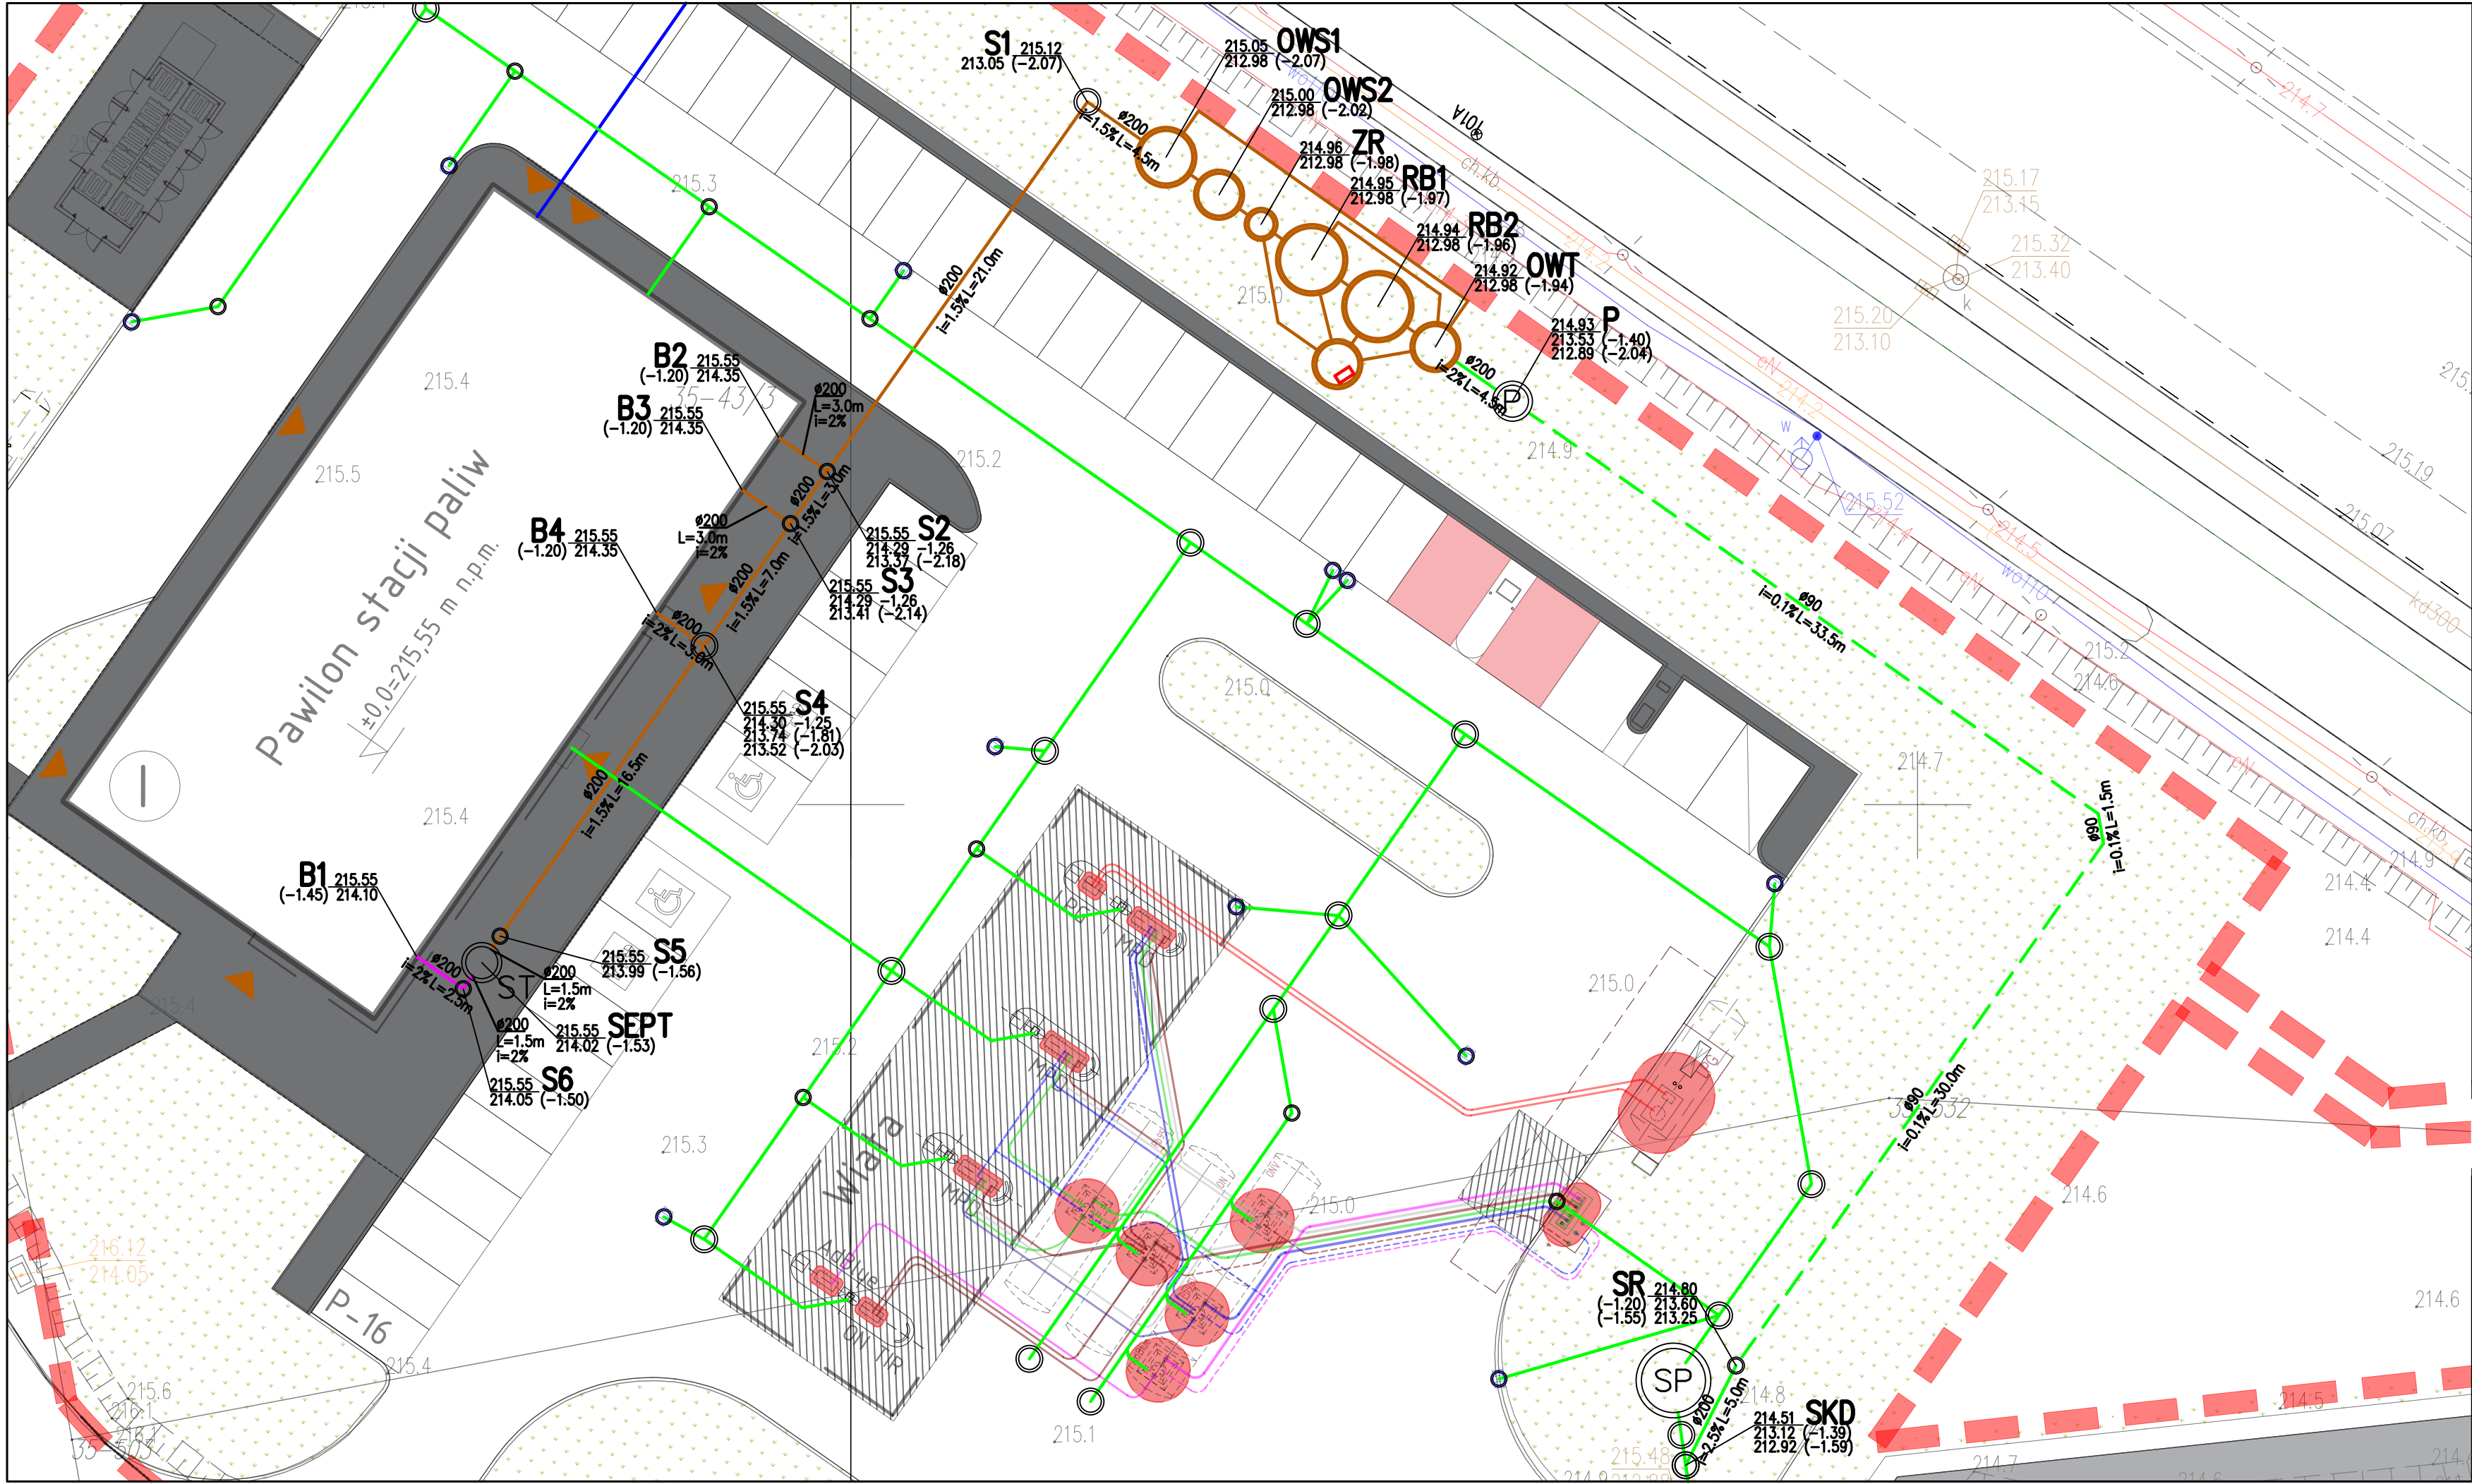

- LEGENDA:
- ELEMENTY PROJEKTOWANE:
- INSTALACJA KANALIZACJI DESZCZOWEJ
 - INSTALACJA KANALIZACJI SANITARNEJ BYTOWEJ
 - INSTALACJA KANALIZACJI SANITARNEJ TŁUSZCZOWEJ
 - INSTALACJA KANALIZACJI SANITARNEJ TŁOCZNEJ
- ELEMENTY PROJEKTOWANE (wg. odr. opracowania)
- PRZYŁĄCZE WODOCIĄGOWE
- SIECI ISTNIEJĄCE:
- ISTN. SIEĆ ENERGETYCZNA
 - ISTN. SIEĆ KANALIZACYJNA
 - ISTN. SIEĆ WODOCIĄGOWA
 - ISTN. SIEĆ GAZOWA
 - ISTN. SIEĆ TELETECHNICZNA

NOVA

PROJEKT

NOVA PROJEKT Architekci sp. z o.o.
40-083 Katowice, ul. Zabrska 14/11,
T: 666 831 811; E: biuro@nova-projekt.pl
www.nova-projekt.pl;

nazwa i adres inwestycji:

Budowa stacji paliw płynnych i gazu lpg z wiatą dystrybutorową wraz z infrastrukturą techniczną, drogami wewnętrznymi, parkingami, instalacjami, zbiornikami i pylonami

Wierchowiska Drugie, trasa S17
nr: 42/3, 43/3, 43/4, 23/7, 44/7
jednostka ewidencyjna: 061703_5; Obręb 0035 Wierchowiska Drugie

rysunek:

Plan sytuacyjny
Budowa instalacji kanalizacji sanitarnej

branża:	Sanitarna	faza:	Projekt techniczny
zespół:	imię i nazwisko	nr upr.	podpis
projektant:	mgr inż. Michalina Zachariasz-Rusinek	SLK/9322/PWBS/20	
sprawdzający:	mgr inż. Maciej Krzakata	SLK/0283/PWBS/22	
skala:	1:250	data:	sierpień 2026
nr rys.:	01.2		