


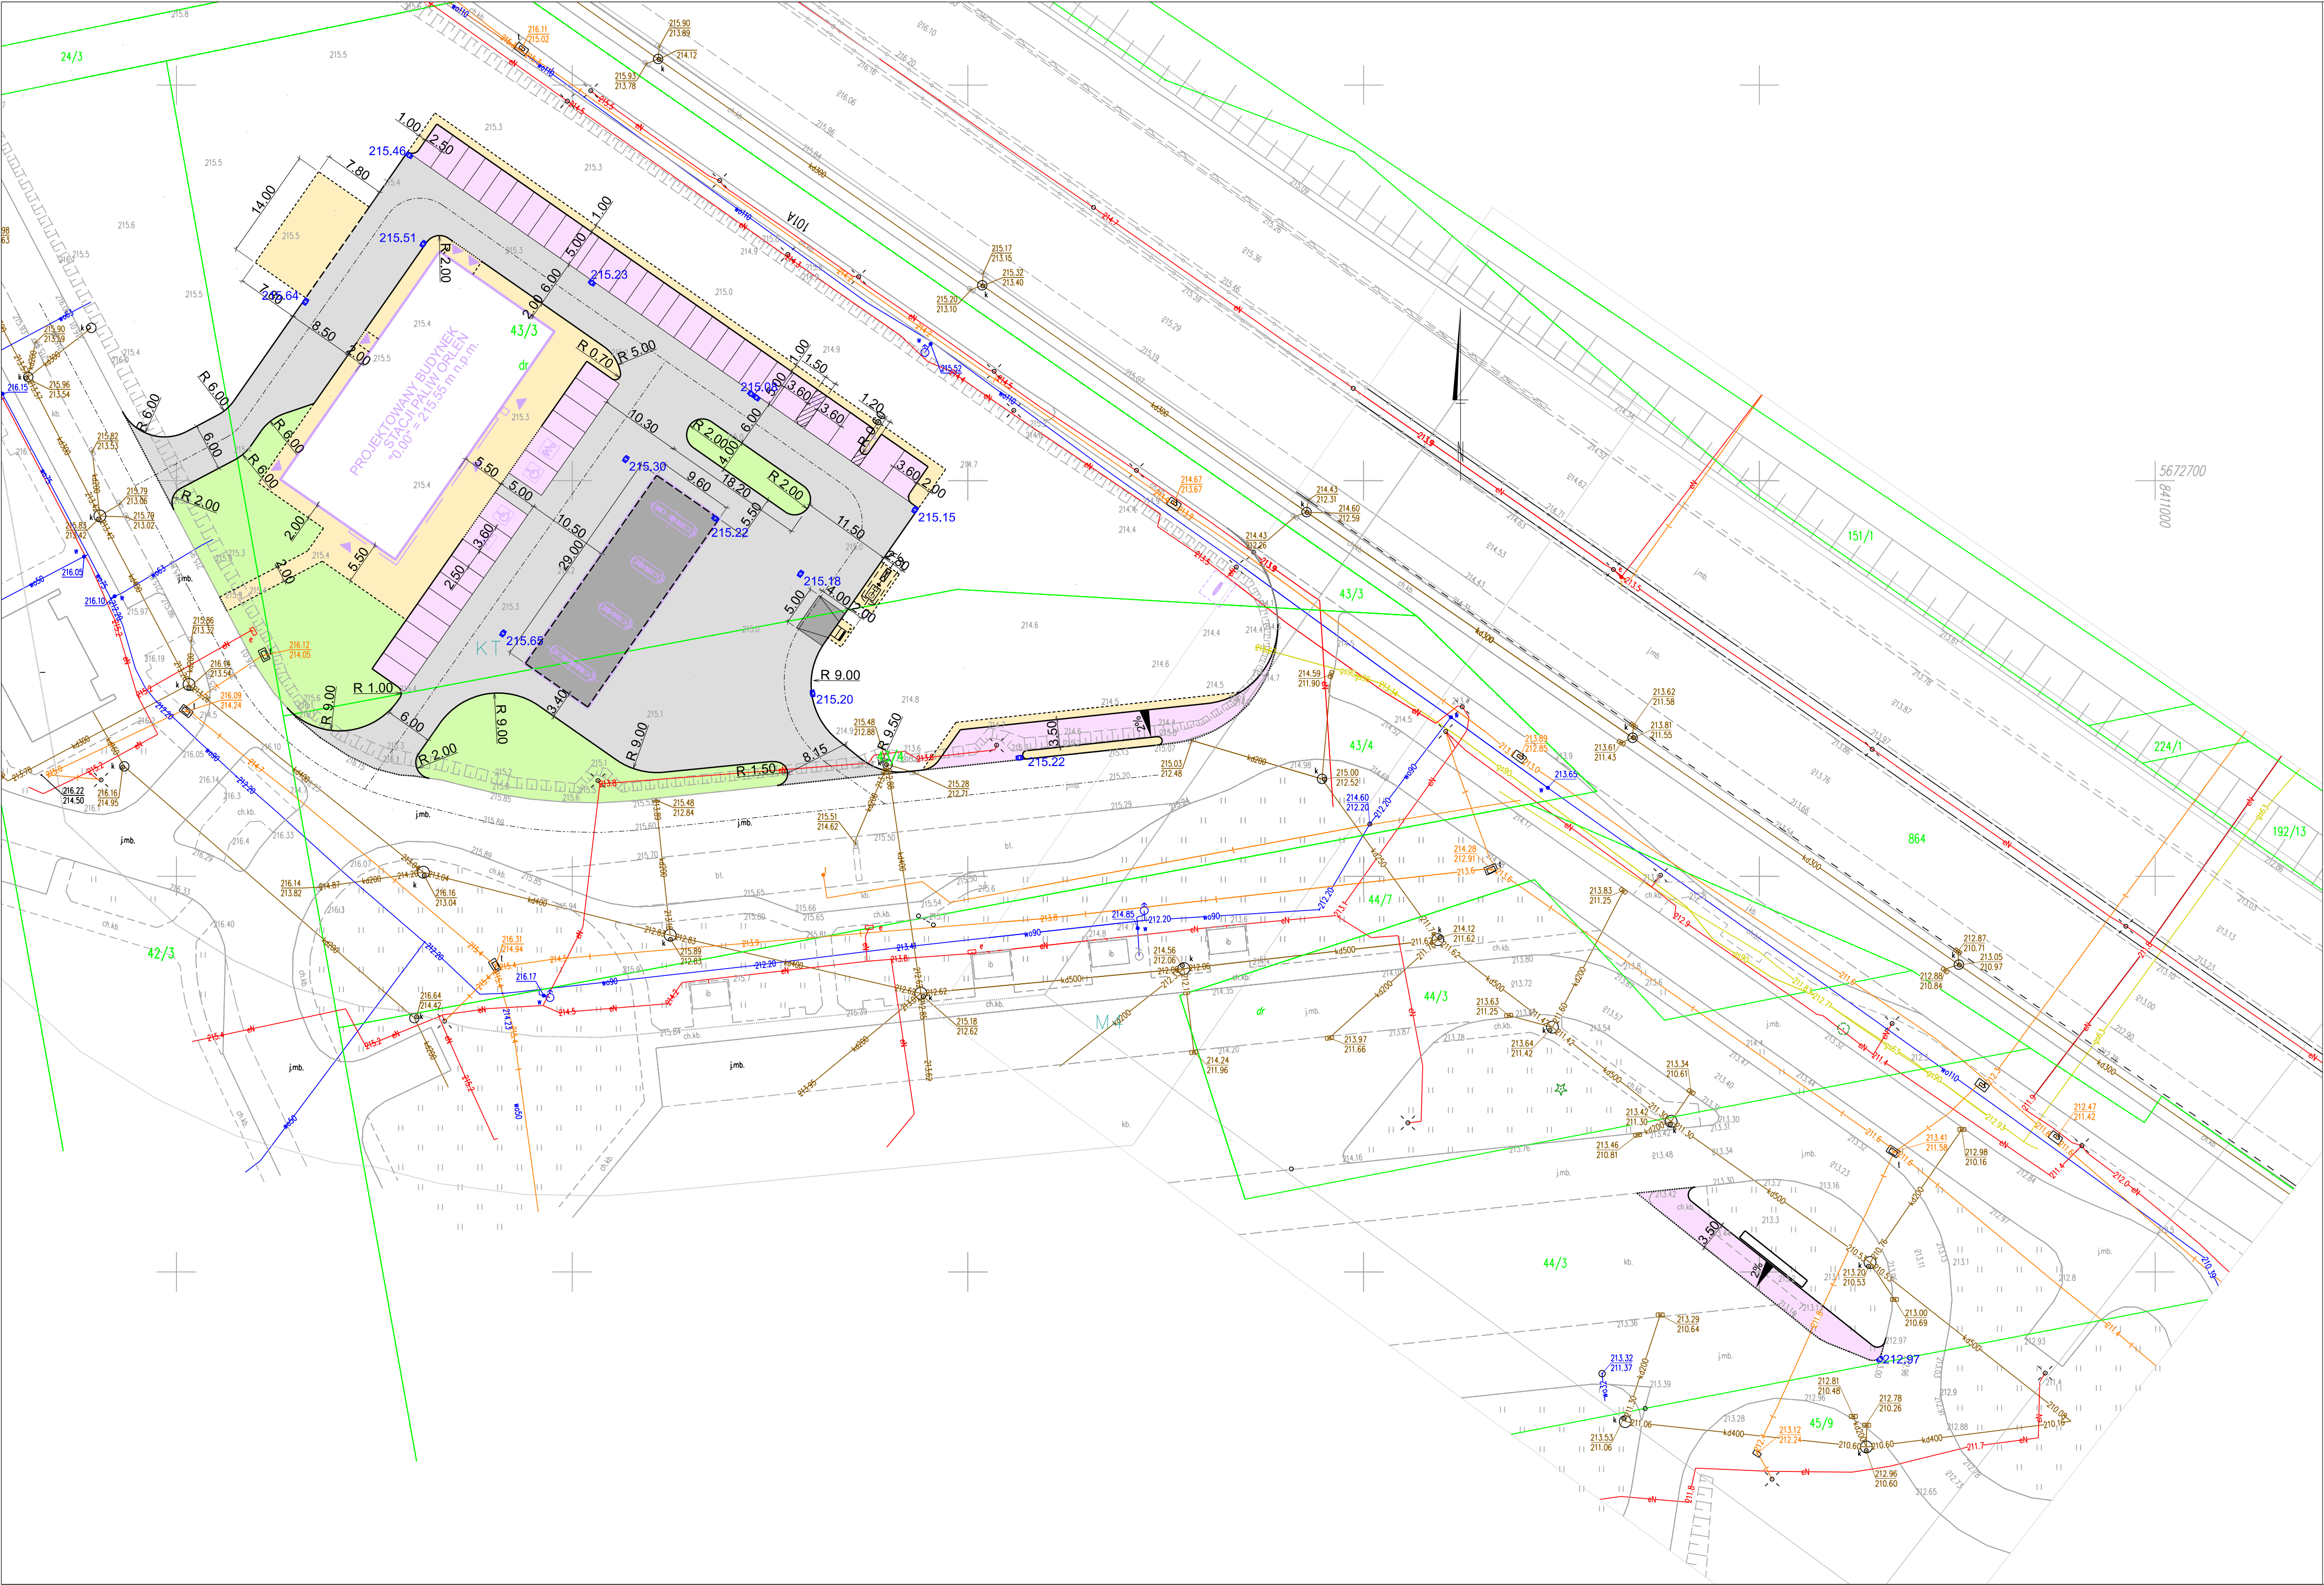

LEGENDA:	
	PROJEKTOWANY KRAWĘŻNIK BETONOWY:
	- odkrycie h=12cm
	- odkrycie h=0cm
	OBRZEŻE BETONOWE
	PROJEKTOWANE MIEJSCA POSTOJOWE
	ŚCIEK Z DWÓCH RZĘDÓW KOSTKI BETONOWEJ
	PROJEKTOWANE ODWODNIENIE LINIOWE
	- z betonowych koryt systemowych
	PROJEKTOWANA STUDZIENKA WODOŚCIEKOWA
	PROJEKTOWANA SKARPA NASYPU
	PROJEKTOWANA JEZDNI
	- nawierzchnia z kostki betonowej
	PROJEKTOWANA PŁYTA SZCZELNA
	- nawierzchnia z betonu towarowego
	PROJEKTOWANE MIEJSCA POSTOJOWE
	- nawierzchnia z kostki betonowej
	PROJEKTOWANE CHODNIKI
	- nawierzchnia z kostki betonowej
	PROJEKTOWANY ZIELENIEC
	- obszar trawy wraz z humusowaniem
	PROJEKTOWANE ZAGOSPODAROWANIE
	- zakres objęty odrębnym opracowaniem branżowym

Wykonawca: **ViaProjekt 2.0**
Spółka z ograniczoną odpowiedzialnością
ul. Plac Lasoty 7, 30-539 Kraków
NIP: 945 21 94 585; REGON: 36 44 17 399; KRS: 0000968927
+48 608 558 890
www.viaprojekt.com.pl, biuro@viaprojekt.com.pl



Nazwa inwestycji: **Budowa stacji paliw płynnych i gazu lpg z wiatą dystrybutorową wraz z infrastrukturą techniczną, drogami wewnętrznymi, parkingami, instalacjami, zbiornikami i pylonami w Wierchowiskach Drugich (trasa S17) na działkach nr 42/3, 43/3, 43/4 jednostka ewidencyjna: 061703_5; Obręb 0035 Wierchowiska Drugie**

Inwestor:

Tytuł rysunku: **SITUACJA**

Funkcja	Imię i nazwisko	Specjalność	Nr uprawnień	Podpis	Rodzaj oprac.
BRANŻA DROGOWA					
Projektant	mgr inż. Jarosław Krzyżek	DROGOWA	MAP/0013/PWOD/12		PAB
Zespół Projektowy	mgr inż. Anna Moskała				
Kraków, styczeń 2026r_Rew.01					Skala 1:500
Rys. 1.1					