




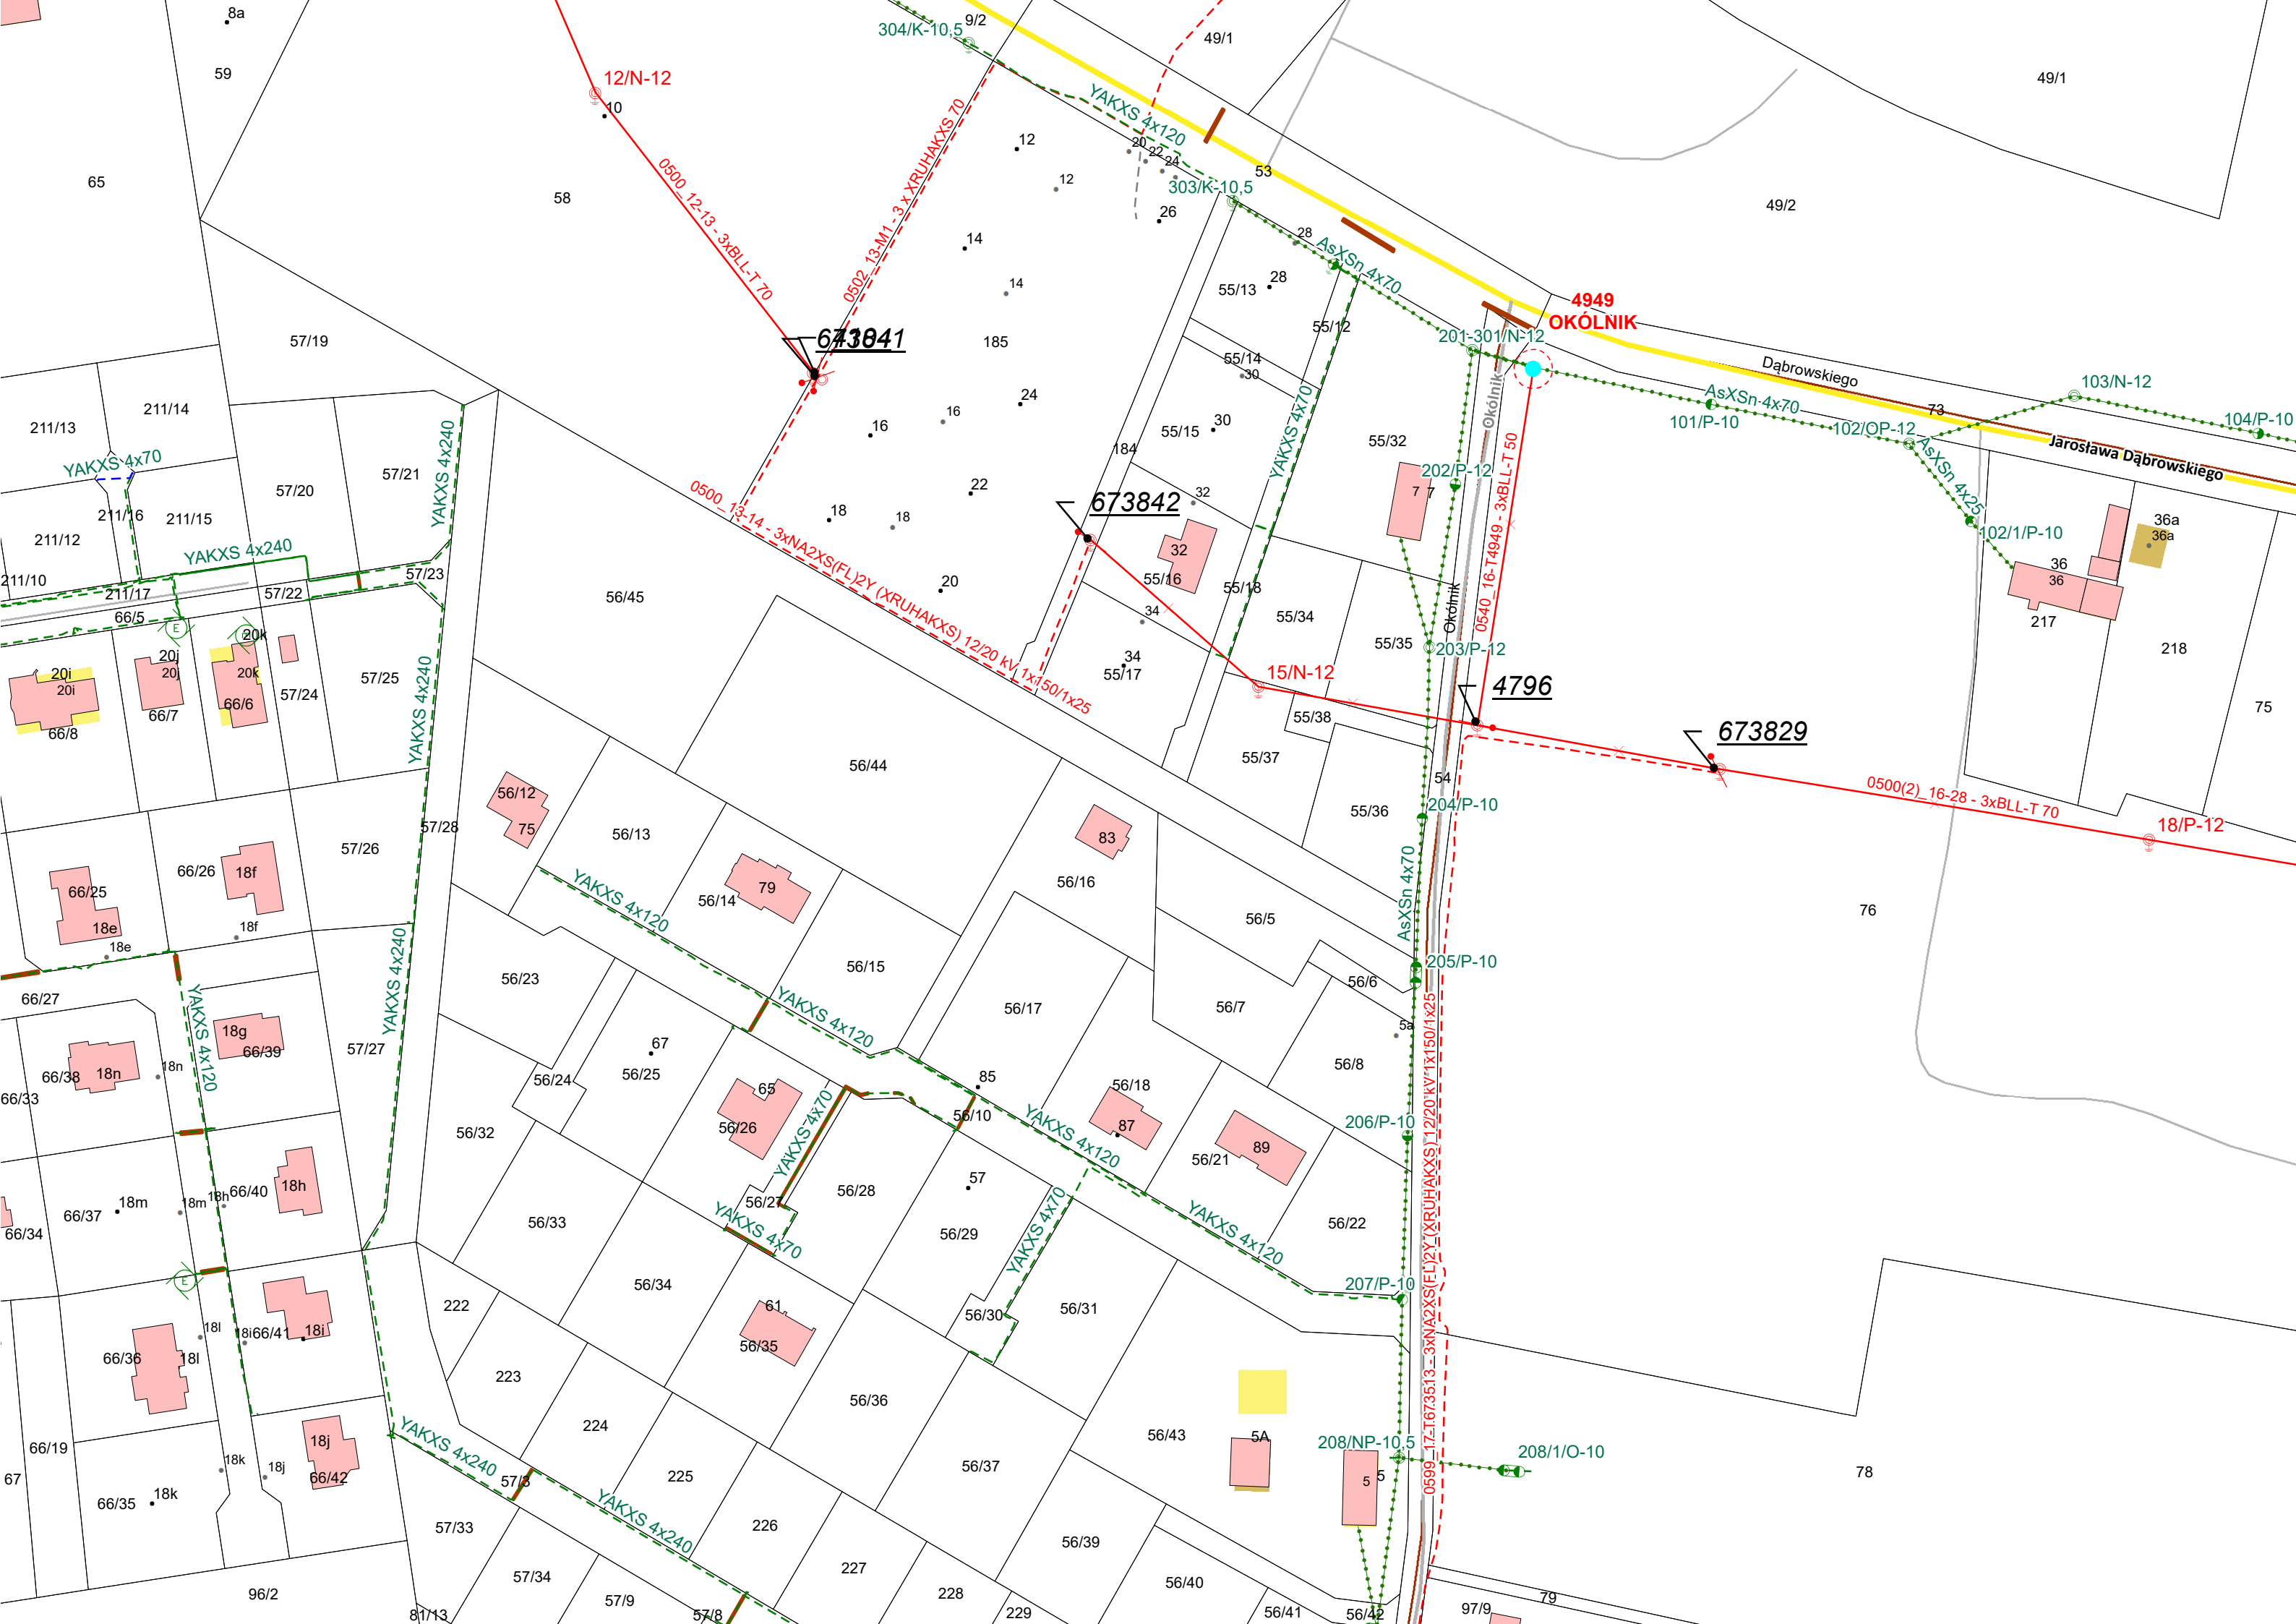

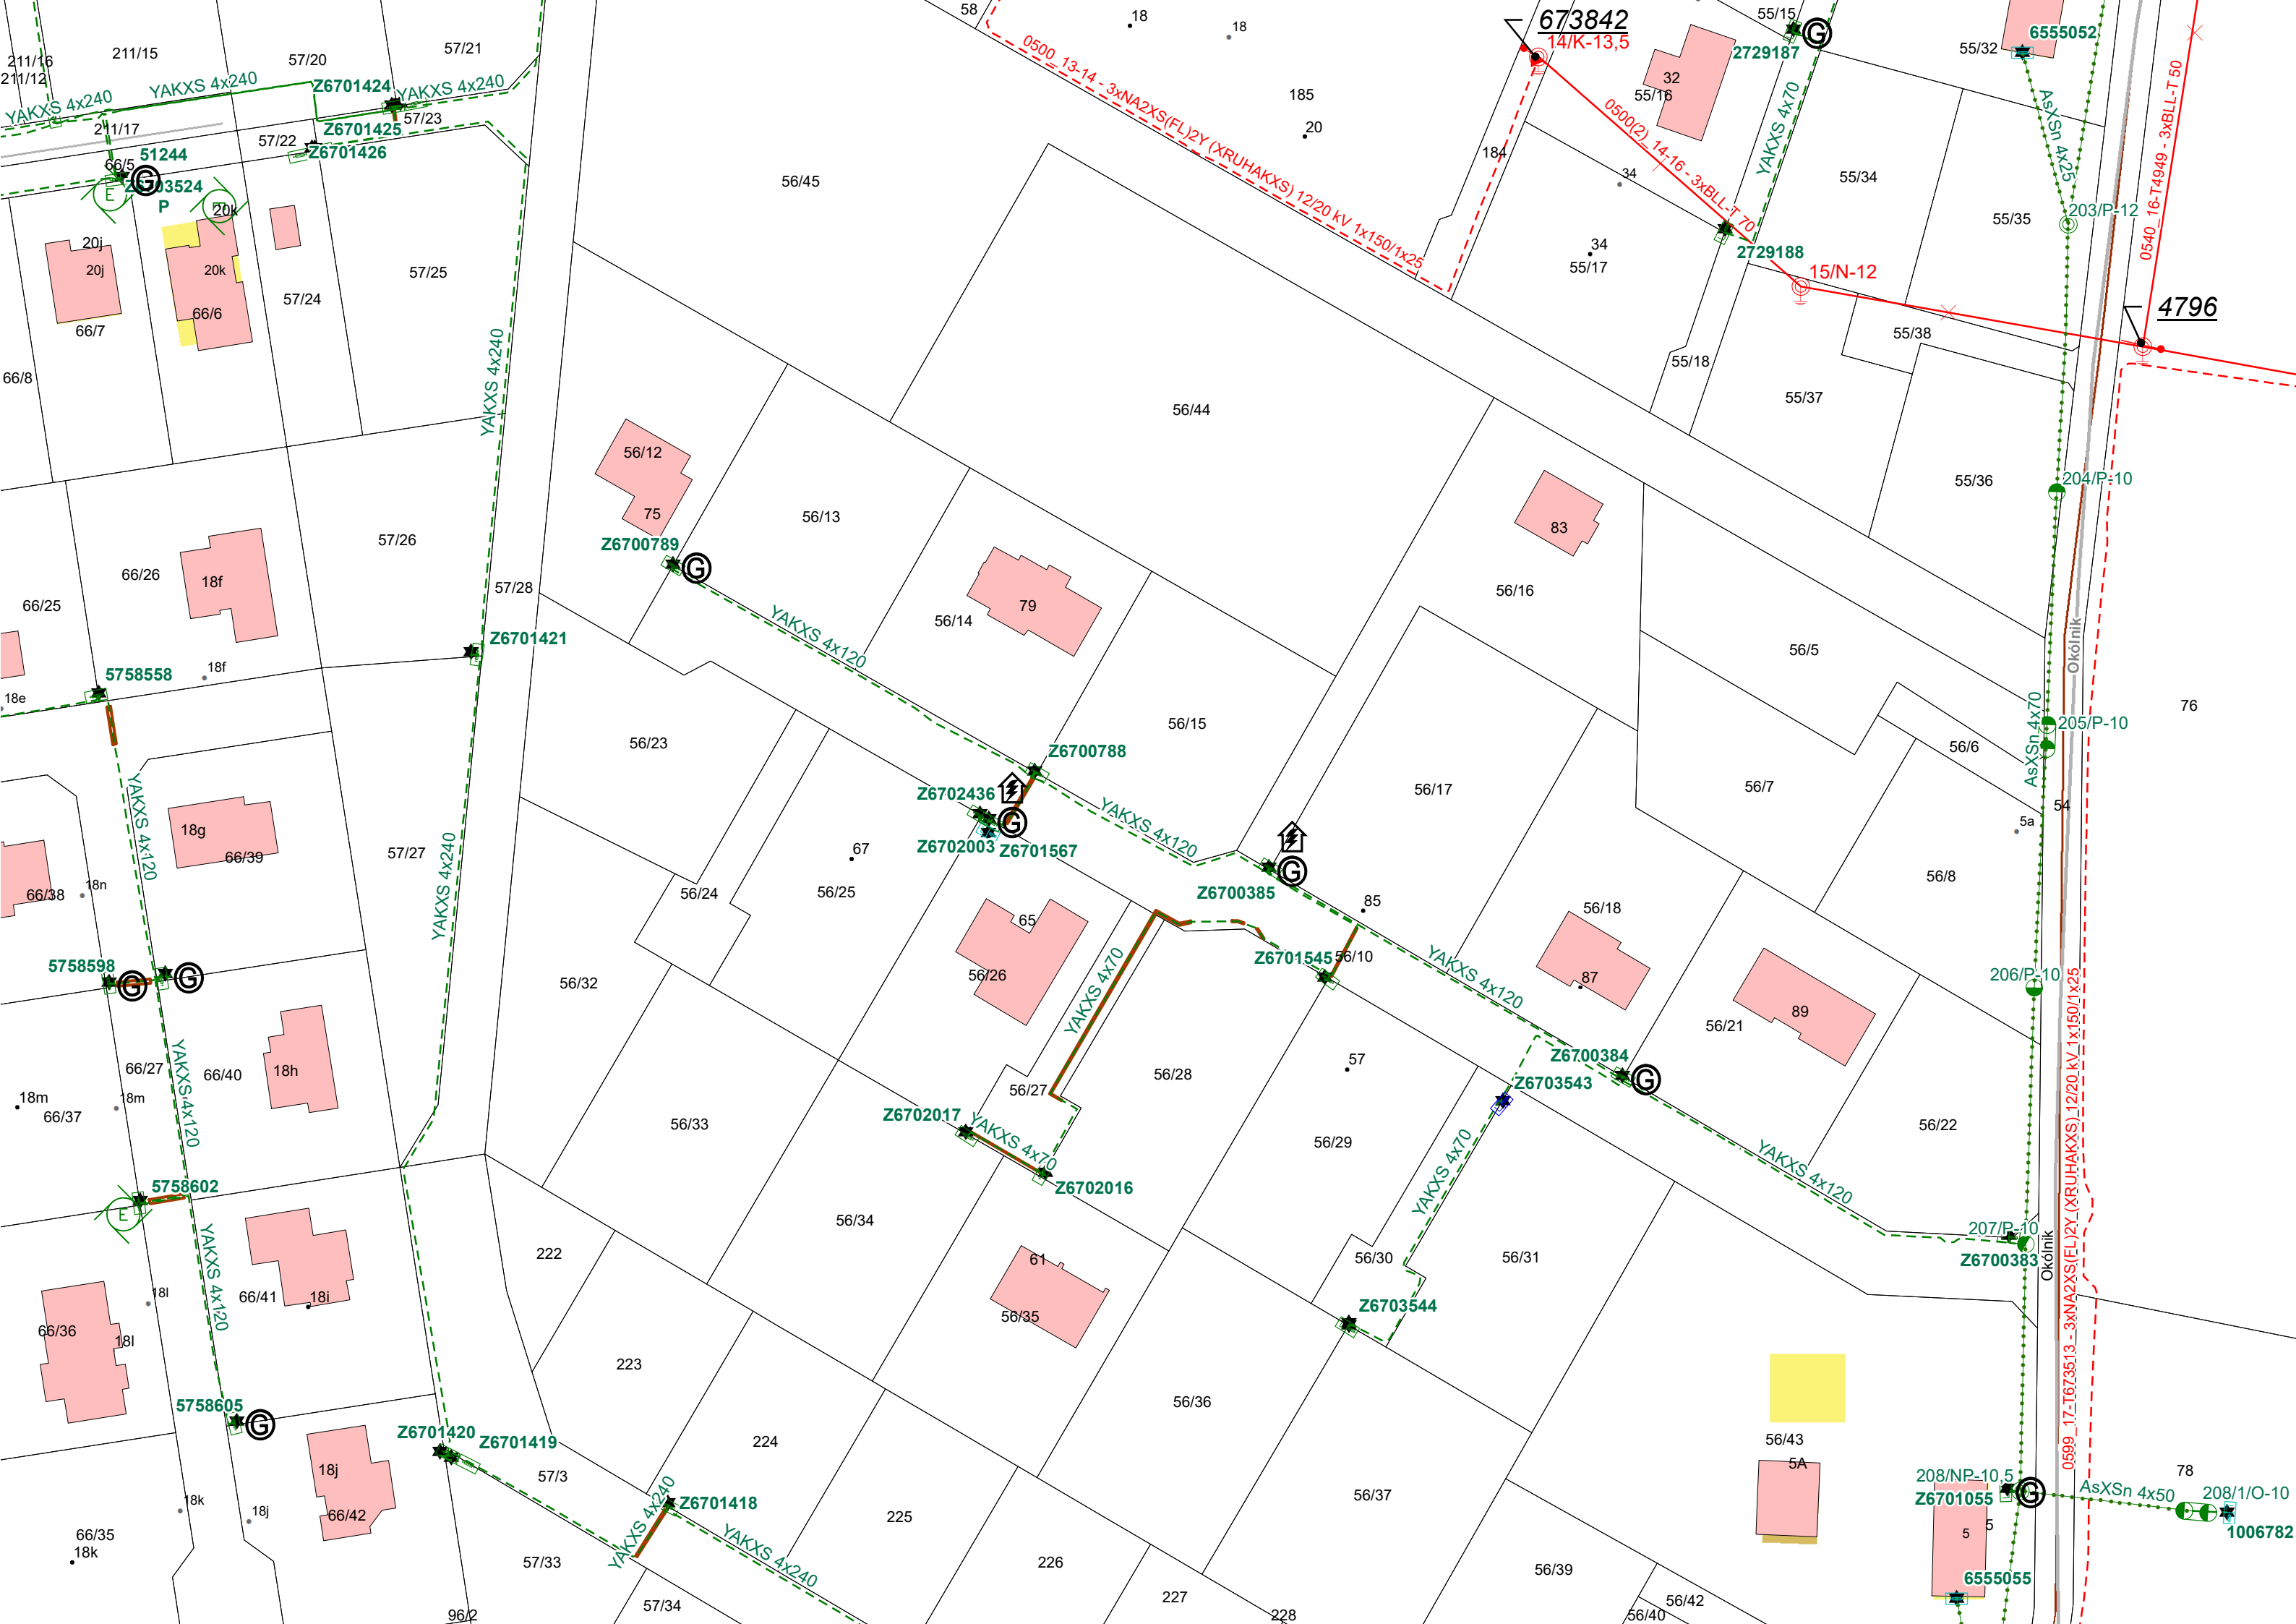

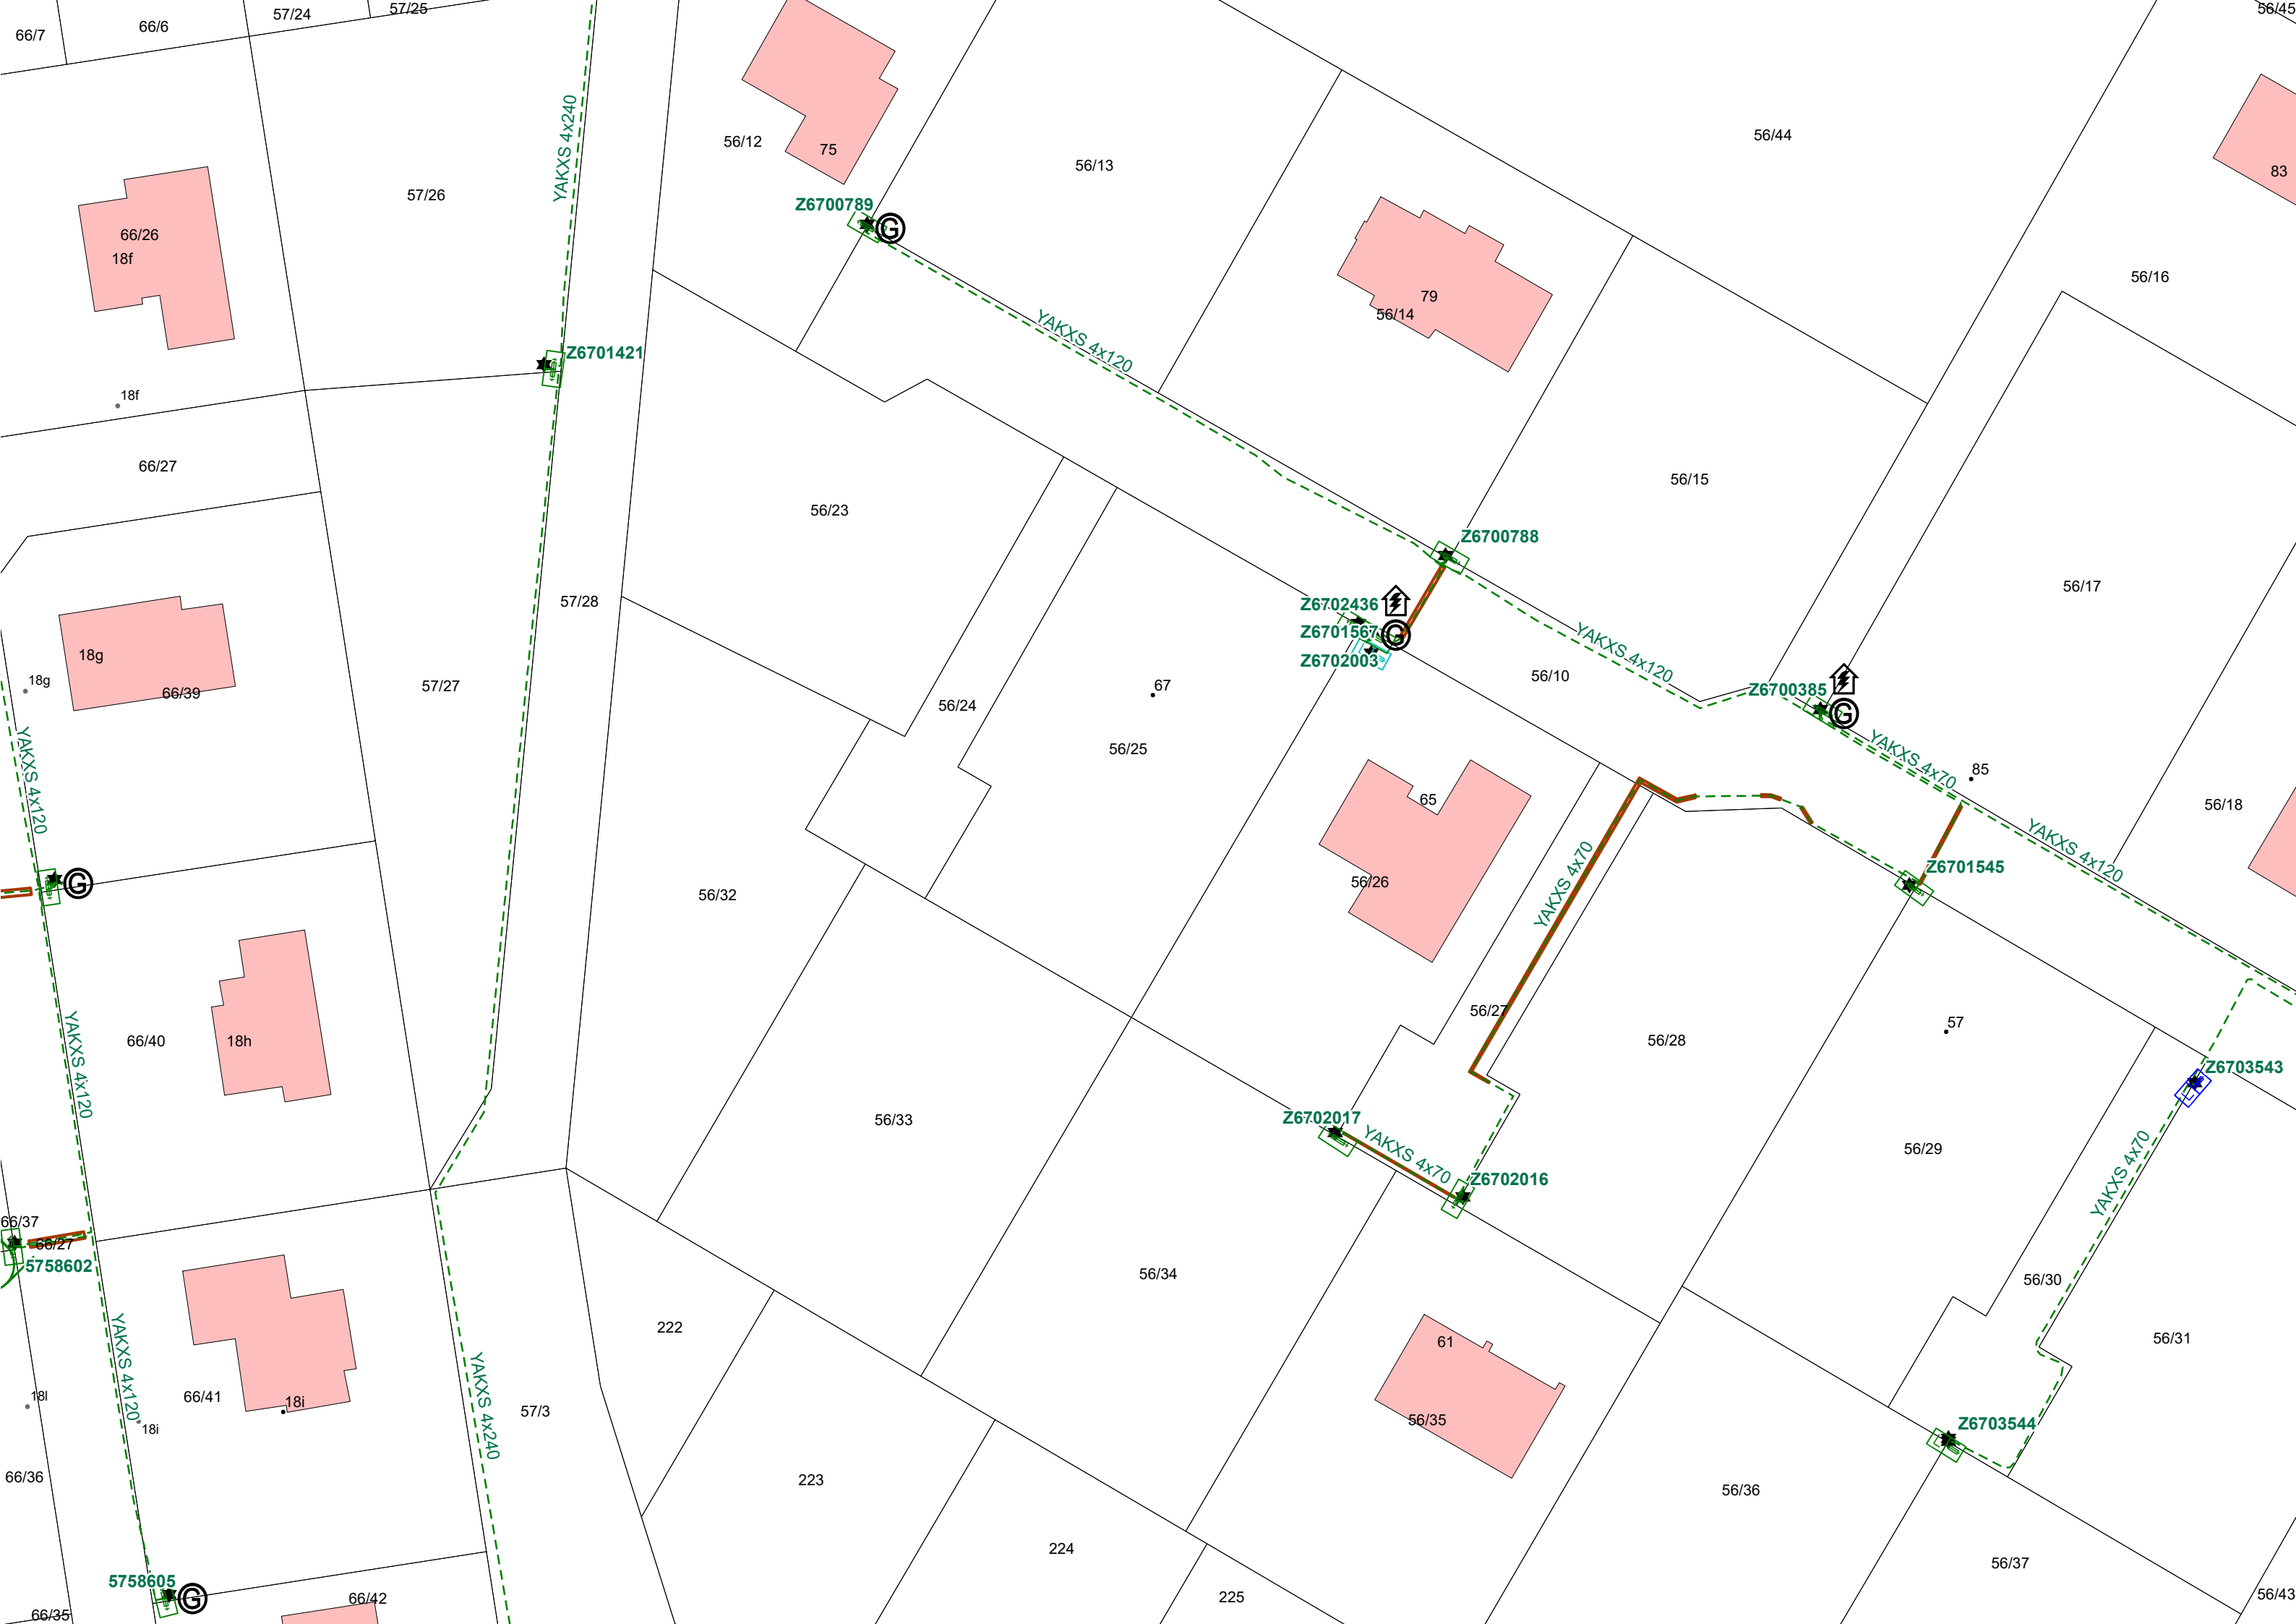

MAPA DO CELÓW PROJEKTOWYCH

Obiekt:

ELBLĄG ul. Okólnik
dż. nr 56/33

Skala mapy
1:500

ID:DGNIG-RMODGIK.6640.1.130.2026

Województwo:

warmińsko-mazurskie

Powiat:

M. Elbląg

Gmina:

M. Elbląg

Jedn. ewid.:

286101_1, M. Elbląg

Obręb ewid.:

286101_1.0020, 20

Oznaczenie układu współrzędnych
- prostokątnych płaskich: 2000/7
- wysokości: PL-EVRF2007-NH

Oznaczenie granic obszaru, który był przedmiotem aktualizacji:
Niniejszą mapę, na podstawie pomiaru bezpośredniego oraz danych z baz danych:
EGiB_GESUT_BDOT500, opracował dn. 2026-03-12 geodeta

Nazwa wykonawcy prac geodezyjnych:

Imię i nazwisko oraz numer uprawnień zawodowych
kierownika prac geodezyjnych:

Oświadczam, że operat techniczny zawierający rezultaty prac geodezyjnych
w wyniku których powstał niniejszy dokument uzyskał pozytywny wynik weryfikacji.
Jestem świadomy odpowiedzialności karnej za złożenie fałszywego oświadczenia.

Identyfikator zgłoszenia prac geodezyjnych

DGNIG-RMODGIK.6640.1.130.2026

Organ służby geodezyjnej, który otrzymał
zgłoszenie prac geodezyjnych

Prezydent Miasta Elbląg


Wykonawca prac geodezyjnych

Nr oraz data sporządzenia dokumentu
zawierającego wynik pozytywnej weryfikacji

Protokół nr 1
z dn. 16.03.2026 r.

Imię i nazwisko oraz nr uprawnień
zawodowych kierownika prac geodezyjnych

Dokument został uwierzytelniony kwalifikowanym
podpisem elektronicznym. Kwalifikowany podpis
elektroniczny ma taki sam skutek prawny jak podpis
własnoręczny. Weryfikacji podpisu można dokonać
za pomocą odpowiedniego oprogramowania.

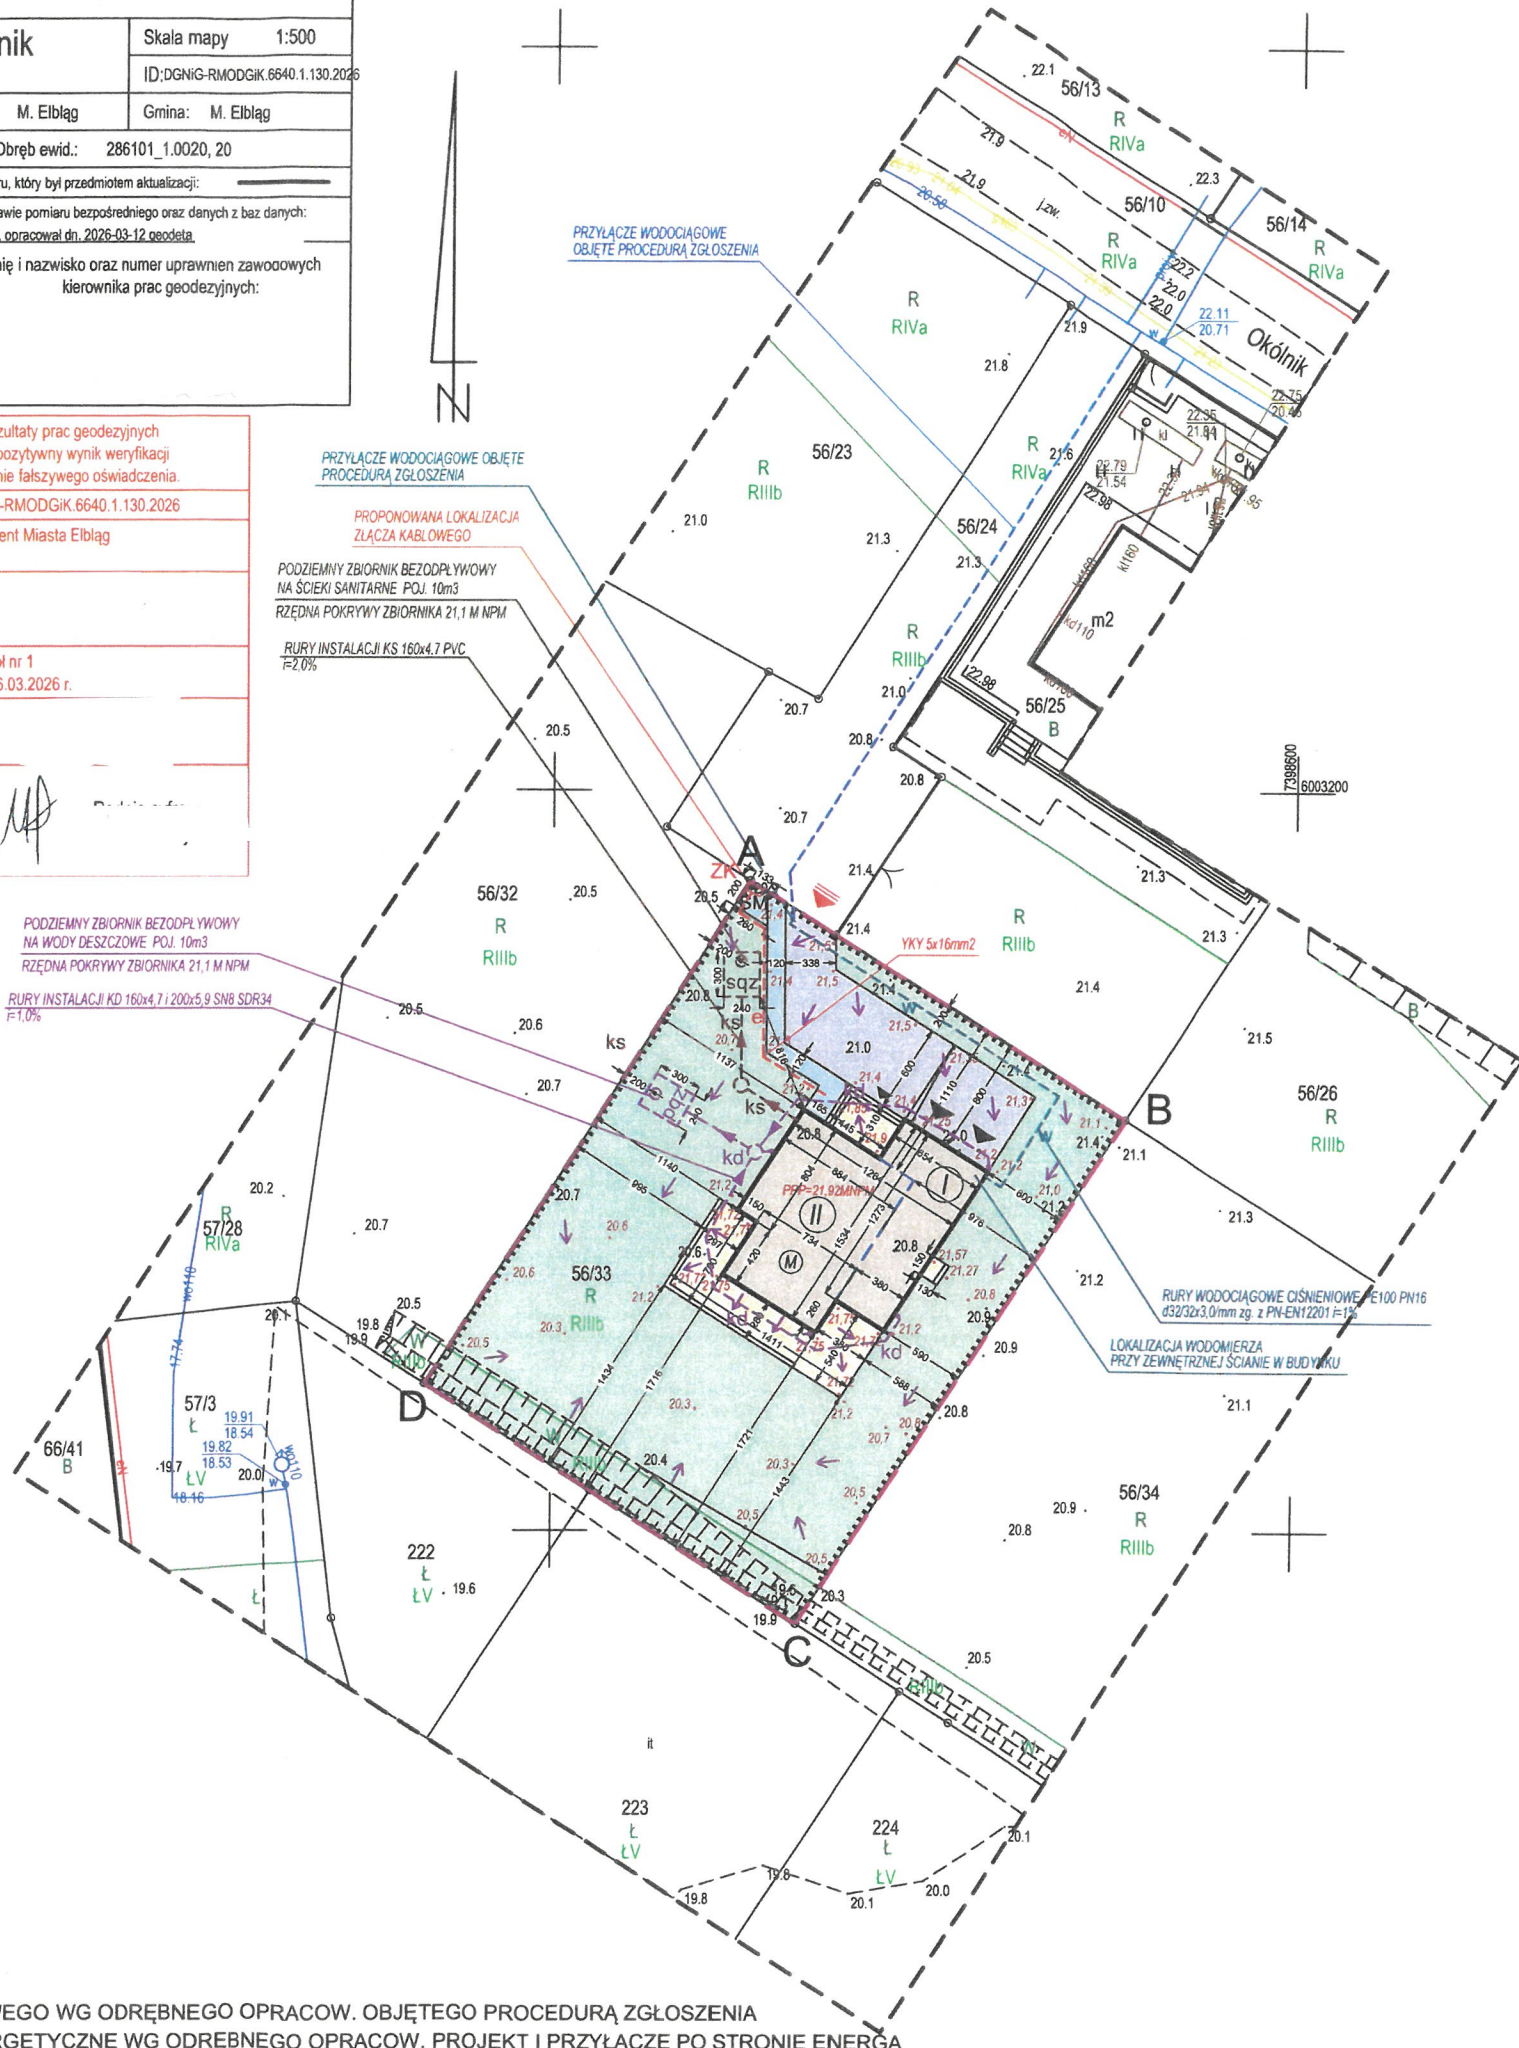

- OZNACZENIA:
- PROJEKTOWANY BUDYNEK MIESZKAL. JEDNOR.
- POW. BIOLOGICZNIE CZYNNNA – TRAWNIK
- PROJEKTOWANE POW. JEZDNE NAWIERZCHNIA
/NP. KOSTKA BETONOWA/
- PROJEKTOWANA POW. PIESZA NAWIERZCHNIA
/NP. KOSTKA BETONOWA/
- PROJEKTOWANY TARAS I GANEK
/NP. DESKI KOMPOZYTOWE/
- GRANICA DZIAŁKI
- PROJEKTOWANE RZĘDNE
POSADOWIENIA BUDYNKU
- PROJEKTOWANE RZĘDNE
- OZNAKOWANIE GRANICY
DZIAŁKI
- LICZBA KONDYGNACJI
NADZIEMNYCH
- OBRYŚ KONDYGNACJI PIERWSZEGO PIĘTRA
CZĘŚĆ GARAŻU JEDNOKONDYGNACYJNA
- PROJEKTOWANY ŚMIETNIK
- WEJŚCIE DO BUDYNKU
- WJAZD DO GARAŻU
- WJAZD NA DZIAŁKĘ
- PROJEKTOWANA ZEWNĘTRZNA INSTALACJA
KAN. SANITARNEJ PVC 160x4,7
- PROJ. PODZIEMNY BEZODPŁYWOWY ZBIORNIK
NA ŚCIEKI SANITARNE O POJ. 10m3
- PROJEKTOWANA STUDZIENKA REWIZYJNA
KAN. SANITARNEJ
- PROJEKTOWANA ZEWNĘTRZNA INSTALACJA
WODOCIĄGOWA PE100 32x3,0
- PROJEKTOWANA STUDZIENKA PRZYŁĄCZENIOWA
WODOMIERSZOWA
- PROJ. LINIA KABLOWA YKY 5x16mm2
W RURZE OCHRONNEJ Ø50
- PROPONOWANA LOKALIZACJA
ZŁĄCZA KABLOWEGO
- PROJ. KIERUNKI SPŁYWU WÓD DESZCZOWYCH
Z NAWIERZCHNI UTWARDZONYCH
- PROJ. ZEWN. INSTALACJA KAN. DESZCZOWEJ
PVC 160x4,7 i 200x5,9 SN8 SDR34
- PROJEKTOWANA STUDZIENKA REWIZYJNA
KANALIZACJI DESZCZOWEJ PEØ425
- PROJ. PODZIEMNY BEZODPŁYWOWY ZBIORNIK
NA WODY DESZCZOWE O POJ. 10m3
- PLANOWANE PRZYŁĄCZE WODOCIĄGOWE
OBJĘTE PROCEDURĄ ZGŁOSZENIA
- PLANOWANE W PRZYSZŁOŚCI OGRODZENIE
PO STRONIE DZIAŁKI INWESTORA
NIE BĘDĄCE W ZAKRESIE TEGO PROJEKTU

INWESTOR:

NAZWA INWESTYCJI:

BUDYNEK MIESZKALNY
JEDNORODZINNY, PODZIEMNY
ZBIORNIK NA ŚCIEKI SANITARNE
BYTOWE POJ. 10M3, PODZIEMNY
ZBIORNIK NA WODY DESZCZOWE POJ.
10M3, DOZIMNE INSTALACJE ZEWN.:
WODOCIĄGOWA, KAN. SANITARNEJ,
ELEKTROENERGETYCZNA

ADRES INWESTYCJI:

82-300 ELBLĄG, ul. OKÓLNIAK,
GM. M. ELBLĄG, POWIAT M. ELBLĄG,
DZIAŁKA NR: 56/33, OBRĘB: 0020

UWAGI:

ZASTRZEGA SIĘ WSZELKIE PRAWA WYNIKAJĄCE Z
USTAWY O PRAWIE AUTORSKIM I PRAWACH
POKREWNYCH Z DNIA 4 LUTEGO 1994R. (DZ. U. Z
1994R., NR 24, POZ. 83). NINIEJSZY RYSUNEK NIE
MOŻE BYĆ W CAŁOŚCI LUB W CZĘŚCI
PRZERYŚLOWANY, UZUPEŁNIONY LUB ODSTĄPIONY
KOMUKOLWIEK BEZ PISEMNEJ ZGODY.
1. NIE SKALOWAĆ I NIE POBIERAĆ WYMIARÓW
BEZPOŚREDNIO Z RYSUNKU.
2. PRZED PRZYSTĄPIENIEM DO PRAC WYKONAWCA
POWINIEN ZAOPZNAĆ SIĘ Z PROJEKTEM
ARCHITEKTONICZNYM (CZĘŚĆ RYSUNKOWA I OPISOWA)
ORAZ Z PROJEKTAMI BRANŻOWYMI.
3. NALEŻY SPRAWDZIĆ WYMIARY NA BUDOWIE I
WERYFIKOWAĆ Z RYSUNKIEM.
4. W RAZIE ROZBIEŻNOŚCI POINFORMOWAĆ
JEDNOSTKĘ PROJEKTOWANIA.
5. RYSUNKI NALEŻY ROZPATRYWAĆ ŁĄCZNIE Z
OPRACOWANAMI BRANŻOWYMI.
6. WSZYSTKIE WYMIARY NA RYSUNKACH
ARCHITEKTONICZNYCH PODANO W "CM".
7. STOSOWANIE MATERIAŁÓW ZAMIENNYCH JEST
MOŻLIWE PO UZYSKANIU ZGODY PROJEKTANTA.
8. PRZED ZAMÓWIENIEM STOLARKI OKIENNEJ DO
OTWORÓW ISTNIEJĄCYCH NALEŻY ZWERYFIKOWAĆ ICH
WYMIARY W NATURZE.

PPP = ±0,00 = 21,92M N.P.M.

JEDNOSTKA PROJEKTOWA:

ski

GENERALNY PROJEKTANT:

PODPIS:

NR UPRAWNIENI:

PROJEKTANT:

PODPIS:

NR UPRAWNIENI:

PROJEKTANT:

PODPIS:

NR UPRAWNIENI:

BRANŻA: ARCHITEKTURA, ELEKTR., SANITARNA

STADIUM: PROJEKT ARCHITEKTON.-BUDOWLANY

SKALA: 1:500

DATA: 03.06.2026

NAZWA RYSUNKU:

PROJEKT ZAGOSPODAR
TERENU

NR RYSUNKU:

A1