



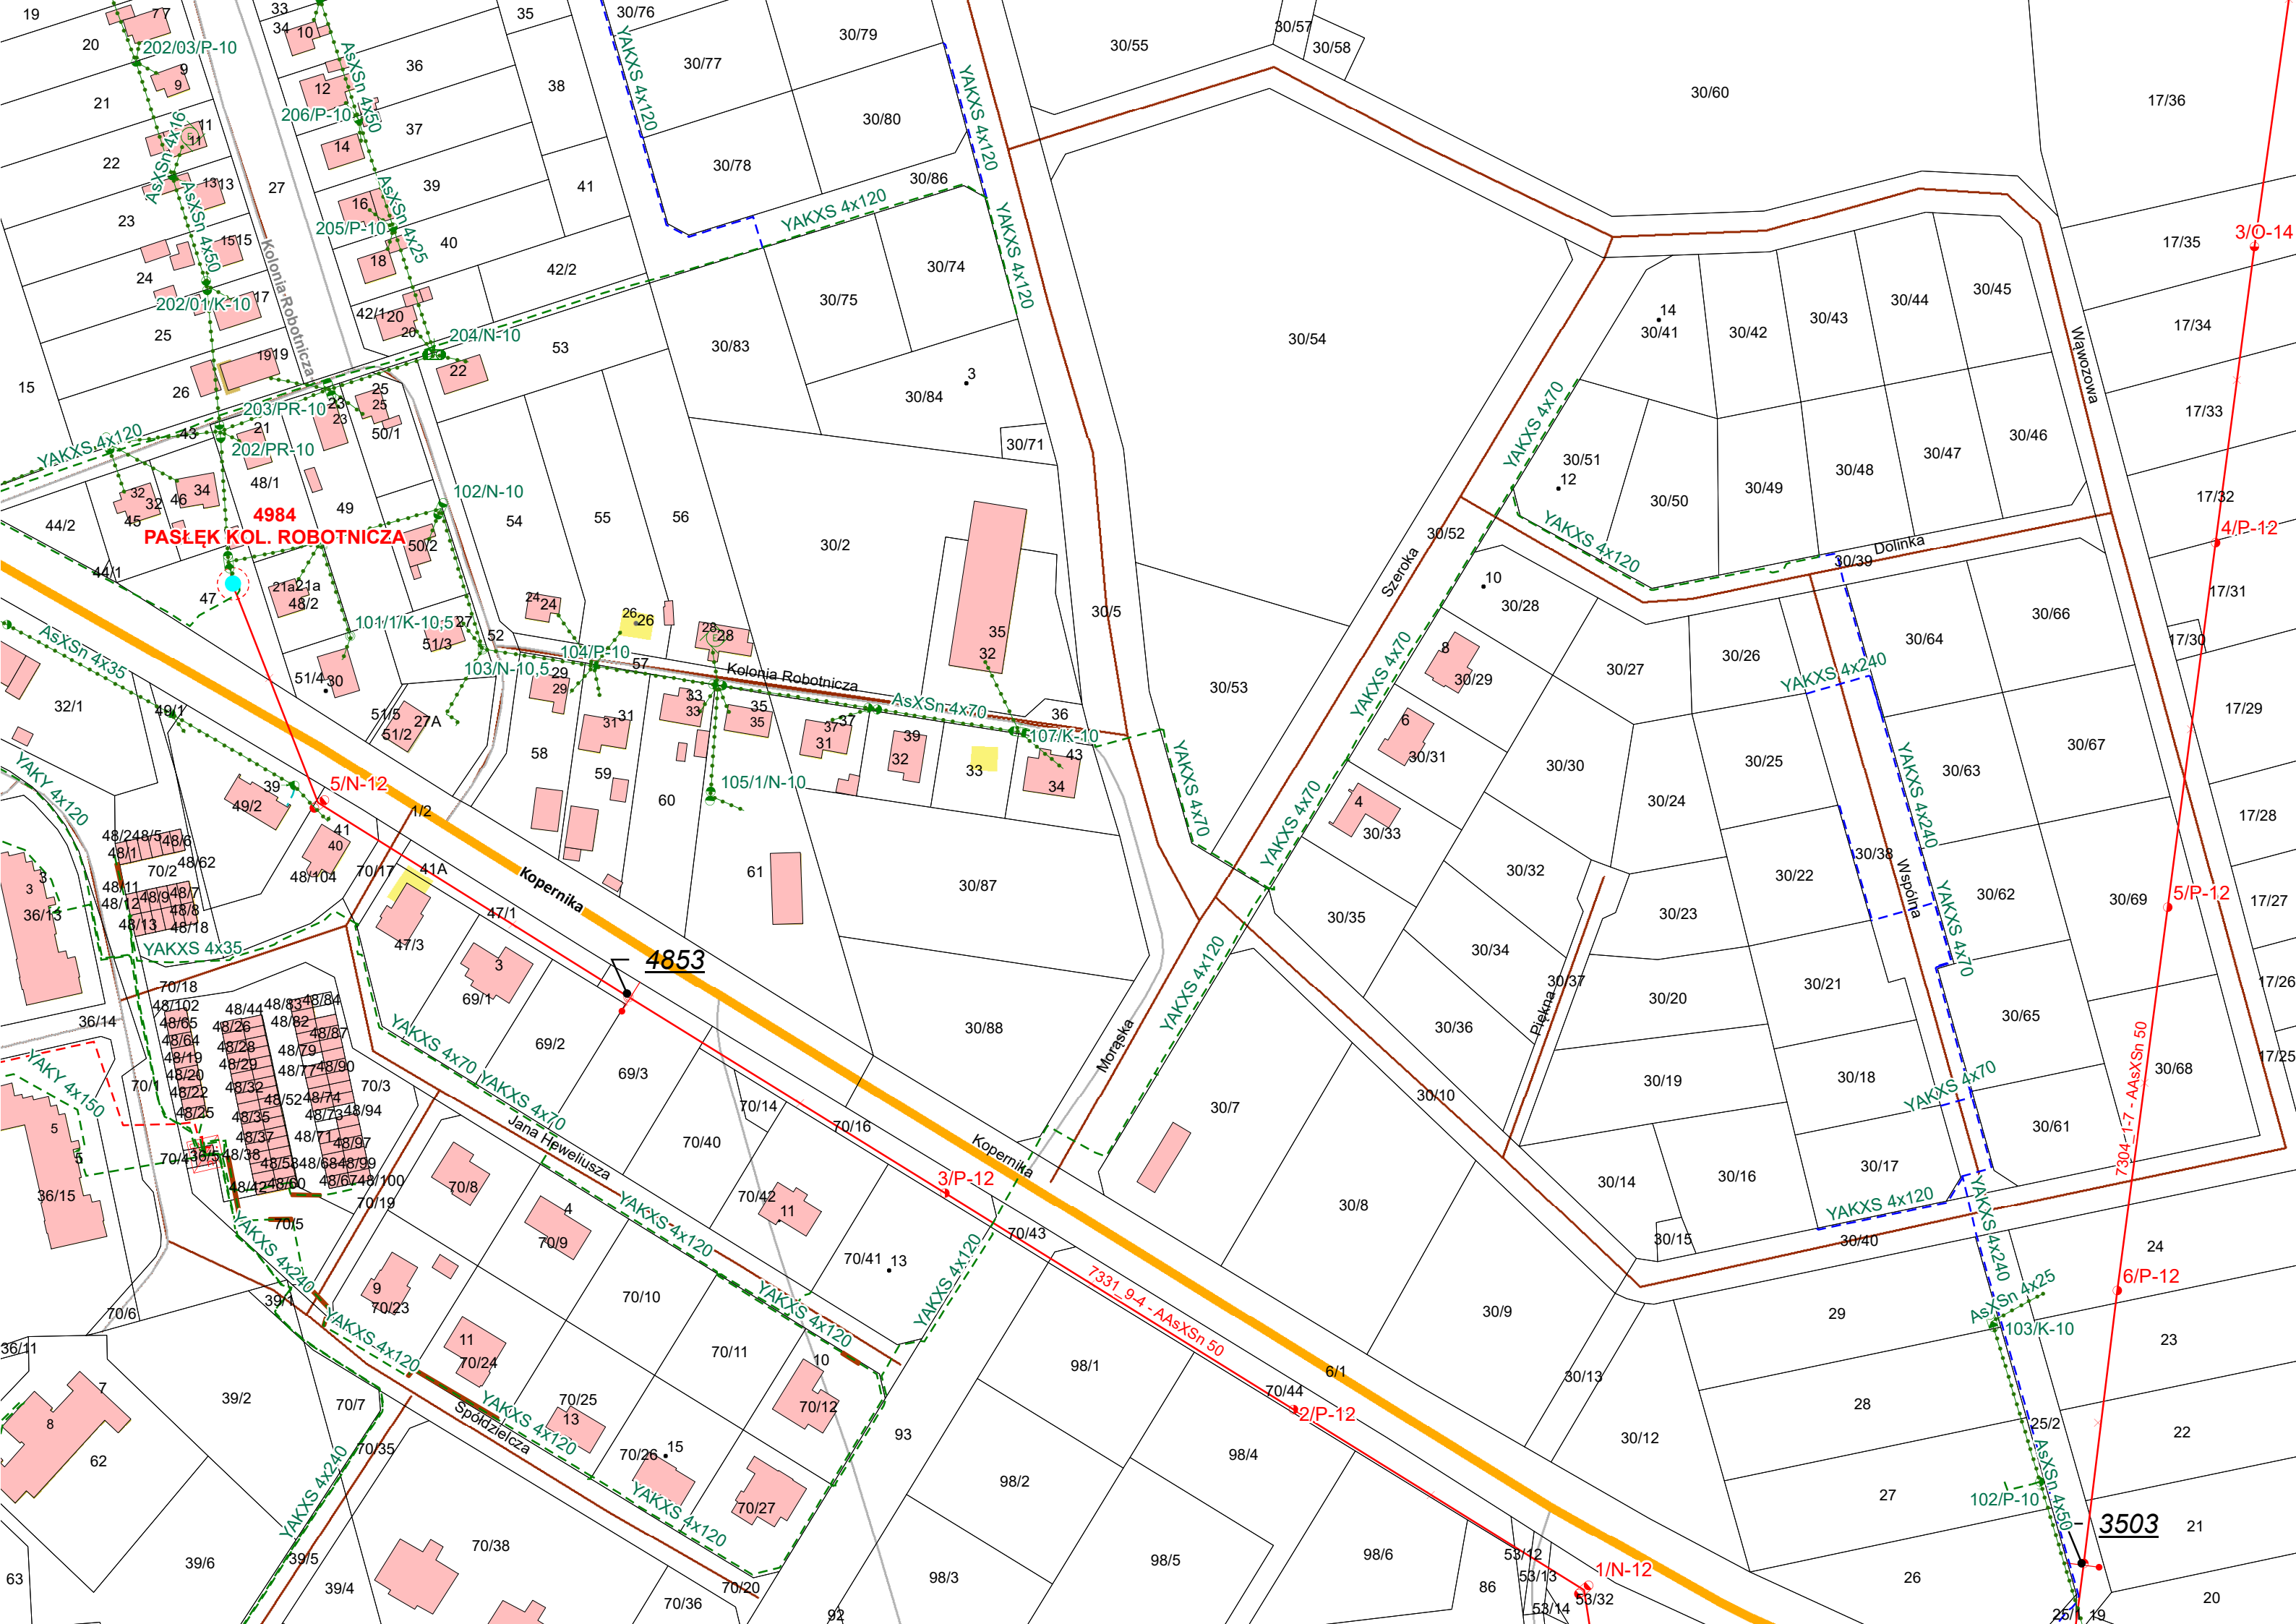

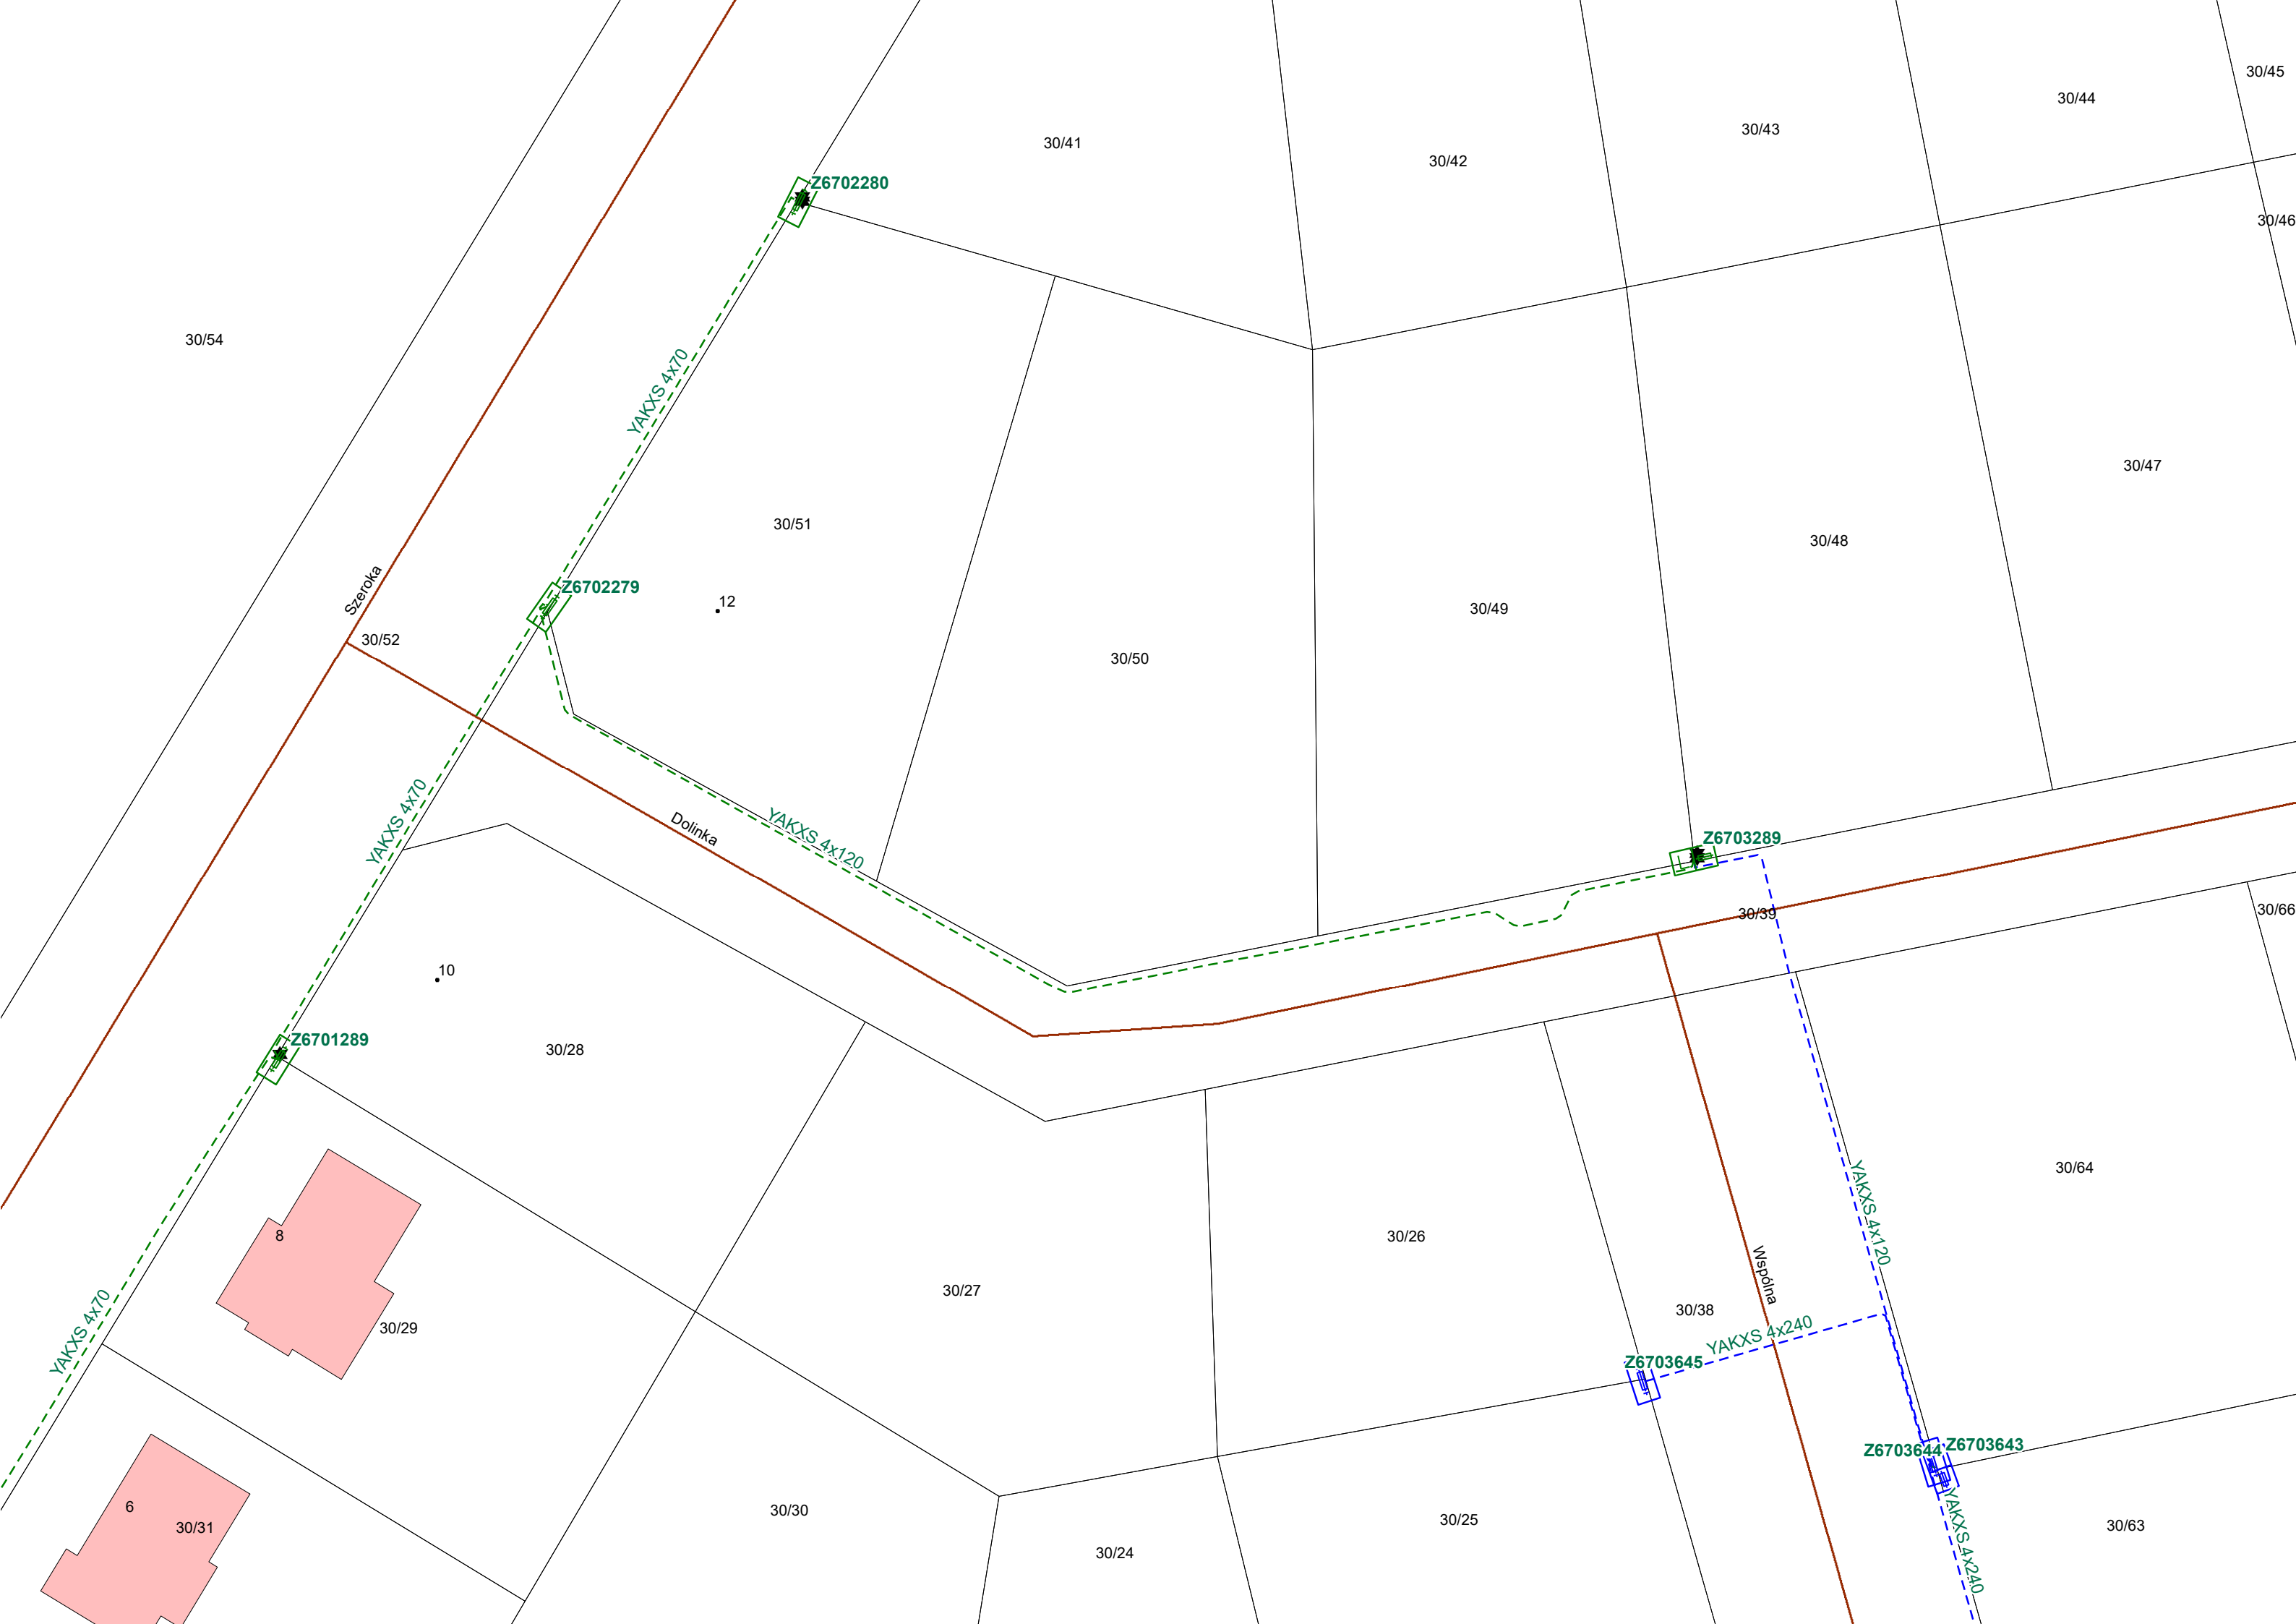





5992950.00
7413650.00

7413550.00
5992850.00

Poświadczam, że niniejszy dokument został opracowany w wyniku prac geodezyjnych i kartograficznych, których rezultaty zawiera operat techniczny pożywnie zweryfikowany. Jednocześnie informuję, że jestem świadomy odpowiedzialności karnej za złożenie fałszywych oświadczeń.	
Identyfikator zgłoszenia prac geodezyjnych	GN.6640.14.2025
Organ służby geodezyjnej, który otrzymał zgłoszenie	STAROSTA ELBLĄSKI
Nr oraz data sporządzenia dokumentu zawierającego wynik pożywnie weryfikacji	prabld/nr.1 z dnia 15.01.2025r.
Wykonawca prac geodezyjnych	
Imię, zawisko oraz nr uprawnień zawodowych kierownika prac geodezyjnych	GEODETA UPRAWNIOWY

MAPA DO CELÓW PROJEKTOWYCH Skala 1:500

Nazwa miejscowoci/Obiekt	Pastęk ul. Dolinka, dz. 30/50
Jednostka ewidencyjna	280407_2 miasto Paszék
Obręb ewidencyjny	280407_2.0012 obręb 12
Uk?ad współrzędnych prostok?tnych p?askich	2000/7
Uk?ad wysoko?ci	PL-EVRF2007-NH
Obszar, który by? przedmiotem aktualizacji	-----

GEODETA UPRAWNIOWY

- Niniejsza mapa do celów projektowych została wykonana bez ustalania, czy nieruchomości niniejszego opracowania, zostały obciążone służebnościami gruntowymi ujawnionymi w księdze wieczystej.
- Nie wyklucza się istnienia w terenie innych, nie wykazanych na niniejszej mapie urządzeń podziemnych, których geodety uprawnionego, który opracował, nie był w stanie wykryć.
- Granice działek wniesiono na podstawie danych numerycznych udostępnionych przez PODGik, bez prawnego ustalania granic.

id.zgł. GN.6640.1.4.2025
Data opracowania mapy: Elbl?g, 07.01.2025