



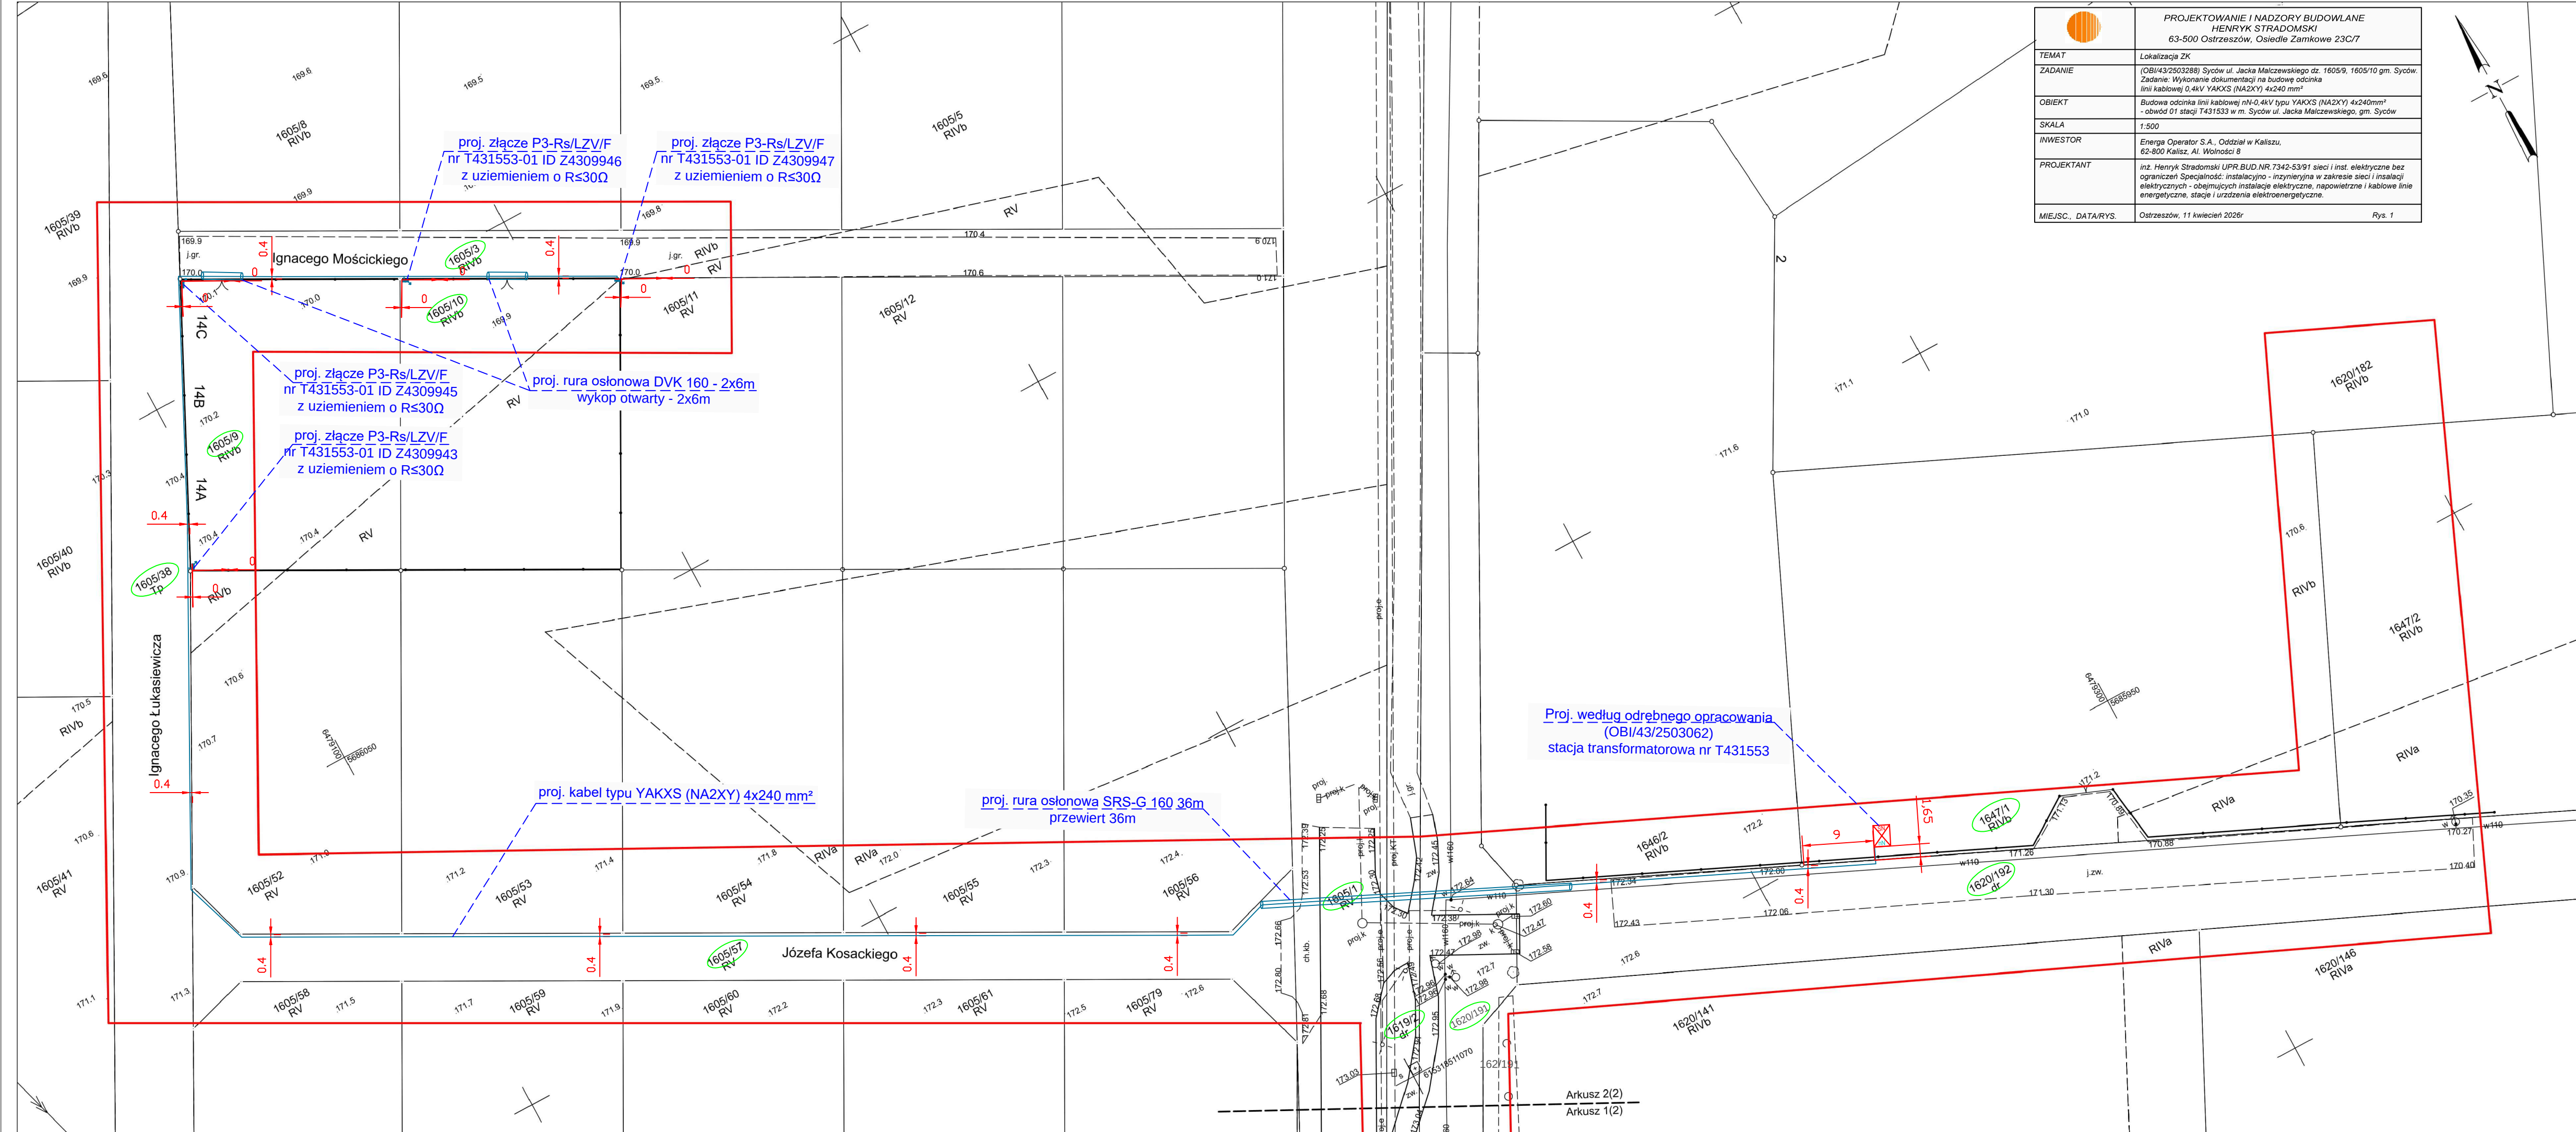

PROJEKTOWANIE I NADZORY BUDOWLANE HENRYK STRADOMSKI 63-500 Ostrzeszów, Osiedle Zamkowe 23C/7	
TEMAT	Lokalizacja ZK
ZADANIE	(OBI/43/2503288) Syców ul. Jacka Malczewskiego dz. 1605/9, 1605/10 gm. Syców. Zadanie: Wykonanie dokumentacji na budowę odcinka linii kablowej 0,4kV YAKXS (NA2XY) 4x240 mm²
OBIKT	Budowa odcinka linii kablowej nN-0,4kV typu YAKXS (NA2XY) 4x240mm² - obwód 01 stacji T431533 w m. Syców ul. Jacka Malczewskiego, gm. Syców
SKALA	1:500
INWESTOR	Energa Operator S.A., Oddział w Kaliszu, 62-800 Kalisz, Al. Wolności 8
PROJEKTANT	inż. Henryk Stradomski UPR.BUD.NR.7342-53/91 sieci i inst. elektryczne bez ograniczeń Specjalność: instalacyjno - inżynierska w zakresie sieci i instalacji elektrycznych - obejmujących instalacje elektryczne, napowietrzne i kablowe linie energetyczne, stacje i urządzenia elektroenergetyczne.
MIEJSC., DATA/RYS.	Ostrzeszów, 11 kwiecień 2026r Rys. 1

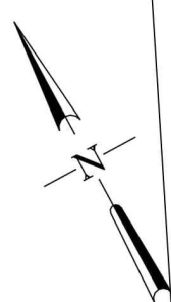

MAPA DO CELÓW PROJEKTOWYCH Arkusz 2(2)	
Skala	1:500
Położenie obszaru opracowania	Syców ul. Jacka Malczewskiego
Gmina	Syców miasto
Identyfikator i nazwa obrębu ewidencyjnego	021407_4.0001 Syców
Nazwa wykonawcy prac geodezyjnych	Geodezja Pruchnik Sp. z o. o.
Identyfikator zgłoszenia prac geodezyjnych	GK.6640.250.2026
Imię i nazwisko kierownika prac geodezyjnych	Tomasz Pruchnik
Numer uprawnień zawodowych kierownika prac geodezyjnych	20982
Układ współrzędnych prostokątnych płaskich	PL-2000 strefa 6
Układ wysokości	PL-EVRF2007-NH
Określenie obszaru, który był przedmiotem aktualizacji	
Data opracowania mapy	17.04.2026
Imię i nazwisko osoby, która opracowała mapę	Tomasz Pruchnik
Geodezja Pruchnik Sp. z o. o. ul. Bolesława Pobożnego 9 62-800 Kalisz tel. 62 766 36 74 tel. 885 99 44 55 NIP 618 21 49 939 TOMASZ PRUCHNIK geodeta uprawniony Upr. GUGiK Nr 20982 Podpis kierownika prac geodezyjnych	

Nie wyklucza się istnienia w terenie innych nie wykazanych na niniejszej mapie urządzeń podziemnych, które nie były zgłoszone do inwentaryzacji.
Mapę opracowano bez ustaleń z tytułu służebności gruntowych.

Poświadczam, że niniejszy dokument został opracowany w wyniku prac geodezyjnych i kartograficznych, których rezultaty zawiera operat techniczny pozytywnie zweryfikowany. Jednocześnie informuję, że jestem świadomy odpowiedzialności karnej za złożenie fałszywego oświadczenia.	
Identyfikator zgłoszenia prac geodezyjnych	GK.6640.250.2026
Organ służby geodezyjnej, który otrzymał zgłoszenie	Starosta Oleśnicki
Wykonawca prac geodezyjnych	Geodezja Pruchnik Sp. z o.o.
Nr oraz data sporządzenia dokumentu zawierającego wyniki pozytywnej weryfikacji	Protokół weryfikacji nr GK.6640.250.2026 37202 z dnia 28.04.2026 r.
Imię i nazwisko, podpis oraz nr uprawnień zawodowych kierownika prac	Tomasz Pruchnik Nr uprawnień 20982

Proj. według odrębnego opracowania
(OBI/43/2503062)
stacja transformatorowa nr T431553

	PROJEKTOWANIE I NADZORY BUDOWLANE HENRYK STRADOMSKI 63-500 Ostrzeszów, Osiedle Zamkowe 23C/7	
TEMAT	Schemat zasilania	
ZADANIE	(OBI/43/2503288) Syców ul. Jacka Malczewskiego dz. 1605/9, 1605/10 gm. Syców. Zadanie: Wykonanie dokumentacji na budowę odcinka linii kablowej 0,4kV YAKXS (NA2XY) 4x240 mm ²	
OBIEKT	Budowa odcinka linii kablowej nN-0,4kV typu YAKXS (NA2XY) 4x240mm ² - obwód 01 stacji T431533 w m. Syców ul. Jacka Malczewskiego, gm. Syców	
SKALA	-	
INWESTOR	Energia Operator S.A., Oddział w Kaliszu, 62-800 Kalisz, Al. Wolności 8	
PROJEKTANT	inż. Henryk Stradomski UPR.BUD.NR.7342-53/01 sieci i inst. elektryczne bez ograniczeń Specjalność: instalacyjno - inżynierska w zakresie sieci i instalacji elektrycznych - obejmujących instalacje elektryczne, napowietrzne i kablowe linie energetyczne, stacje i urządzenia elektroenergetyczne.	
MIEJSC., DATA/RYS.	Ostrzeszów, 11 kwiecień 2026r	Rys. 2

