




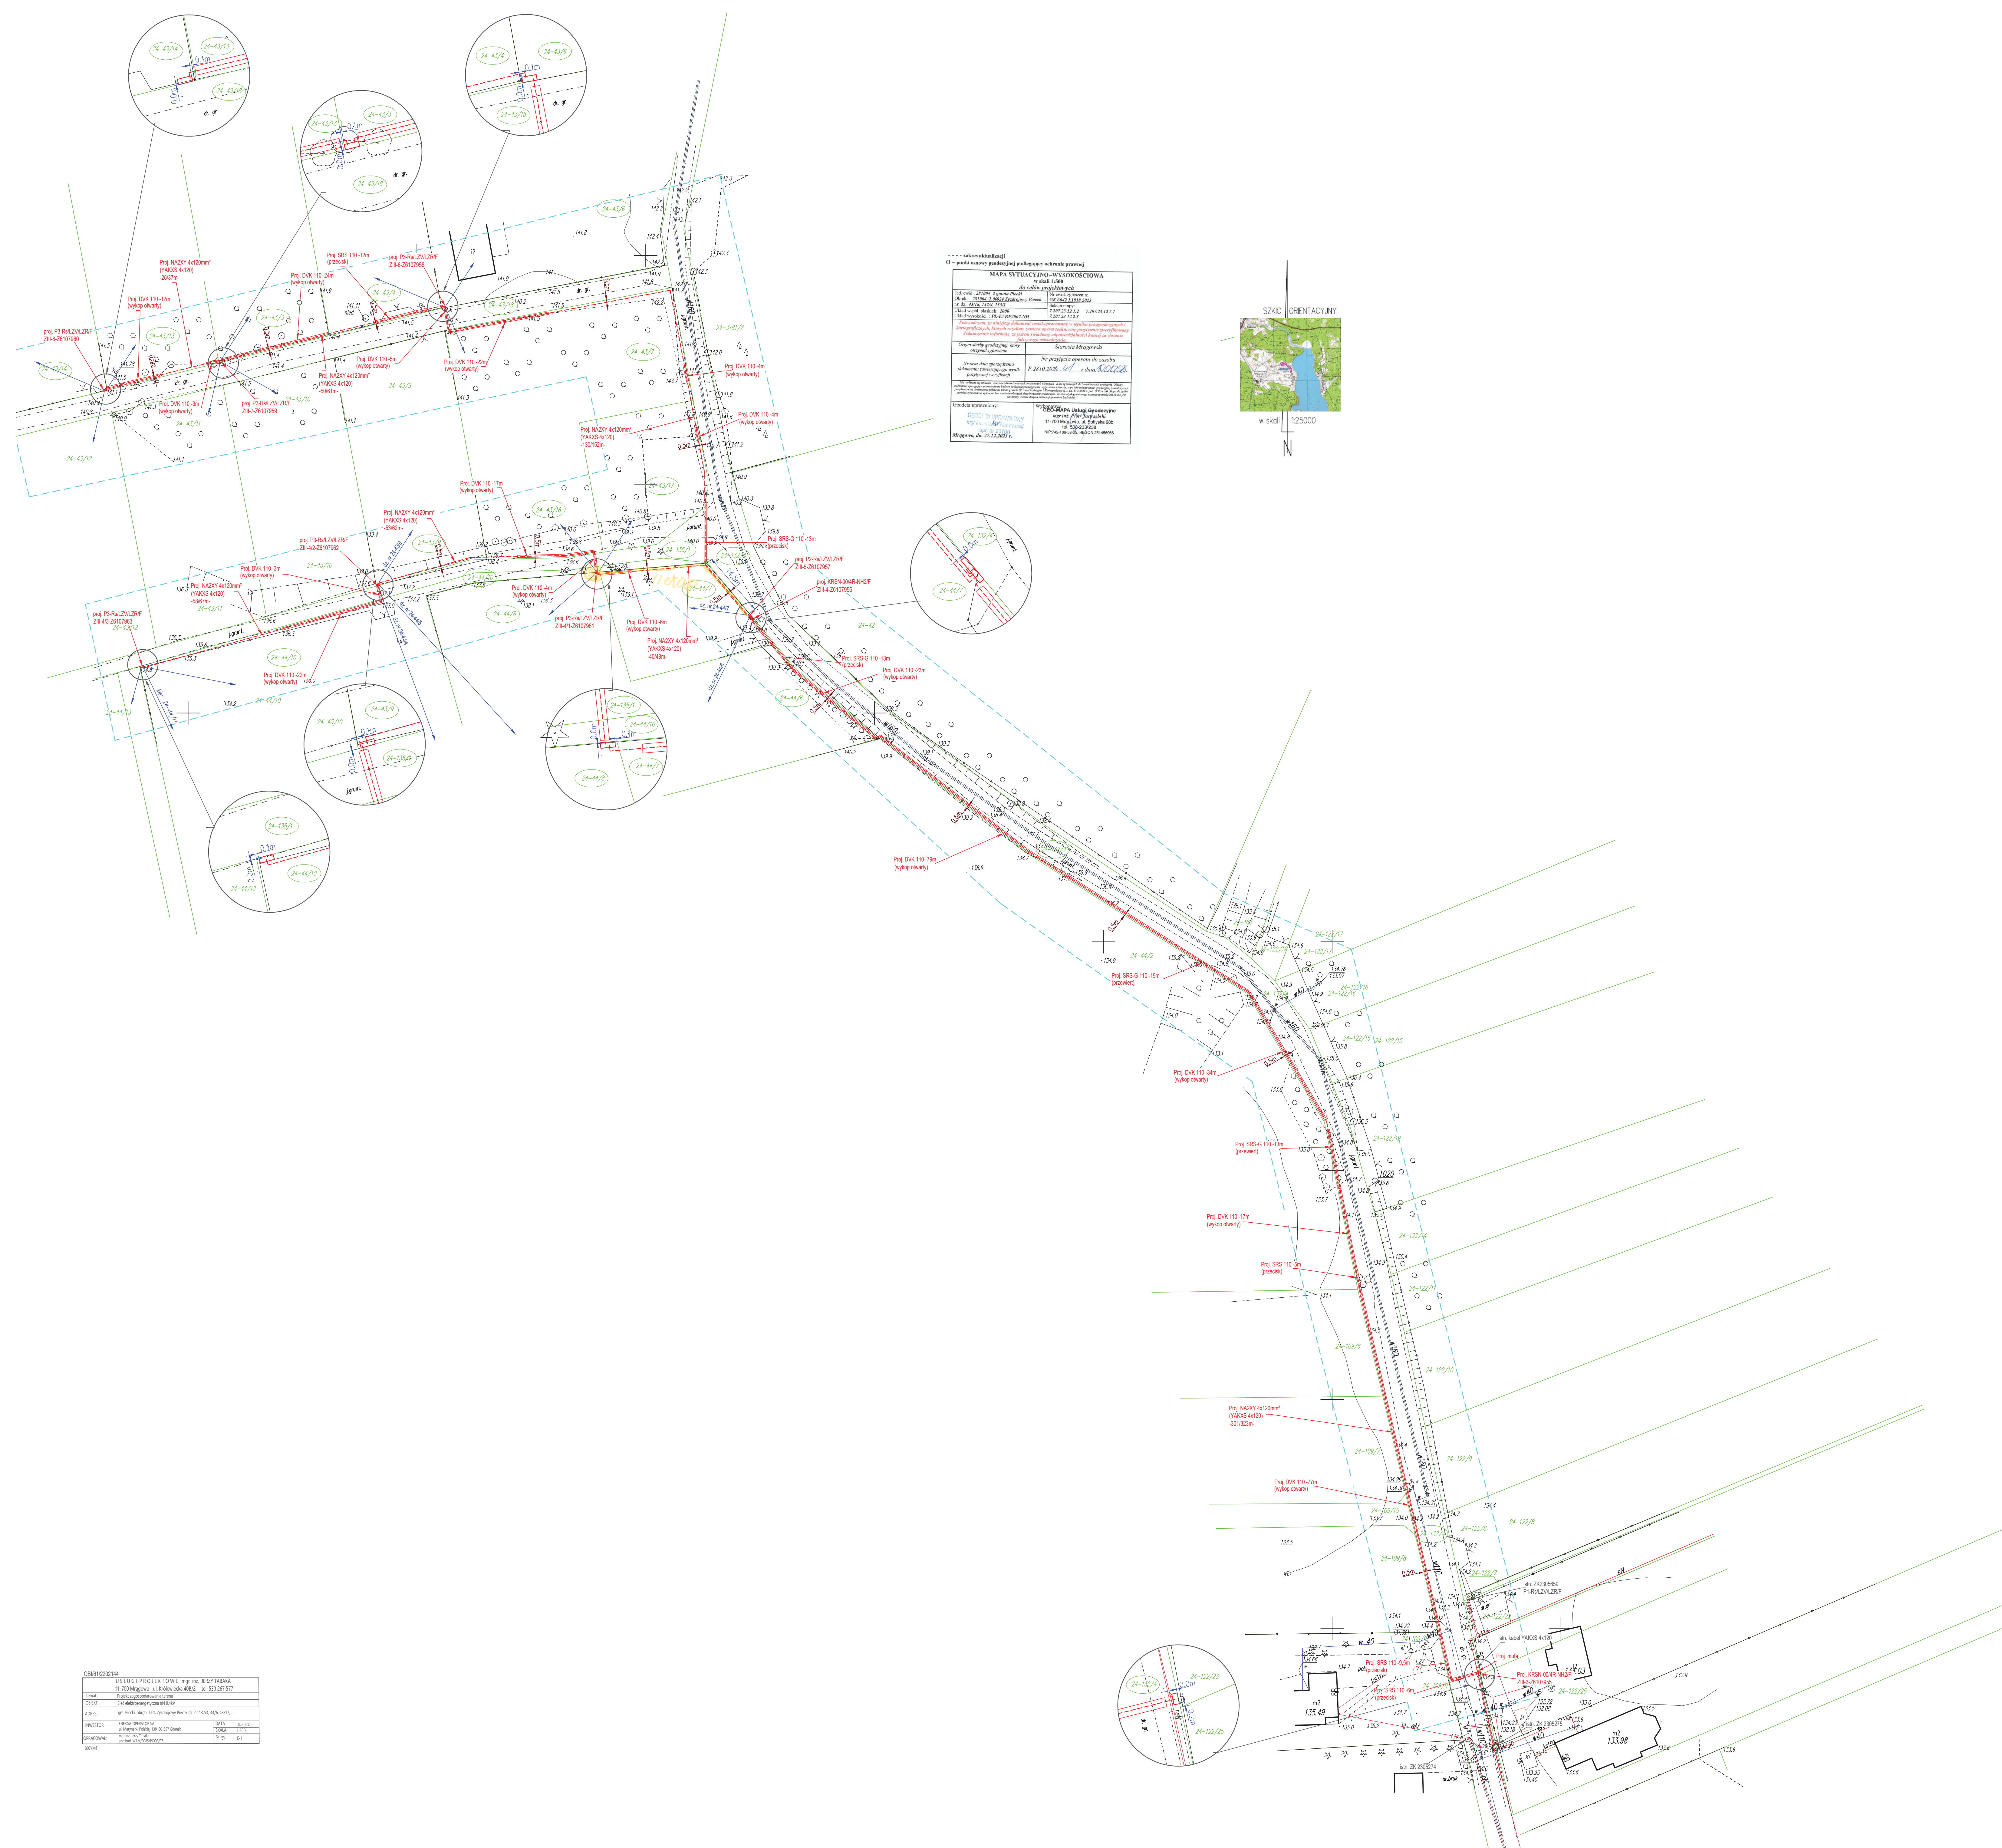

dz. nr 132/4
droga gminna

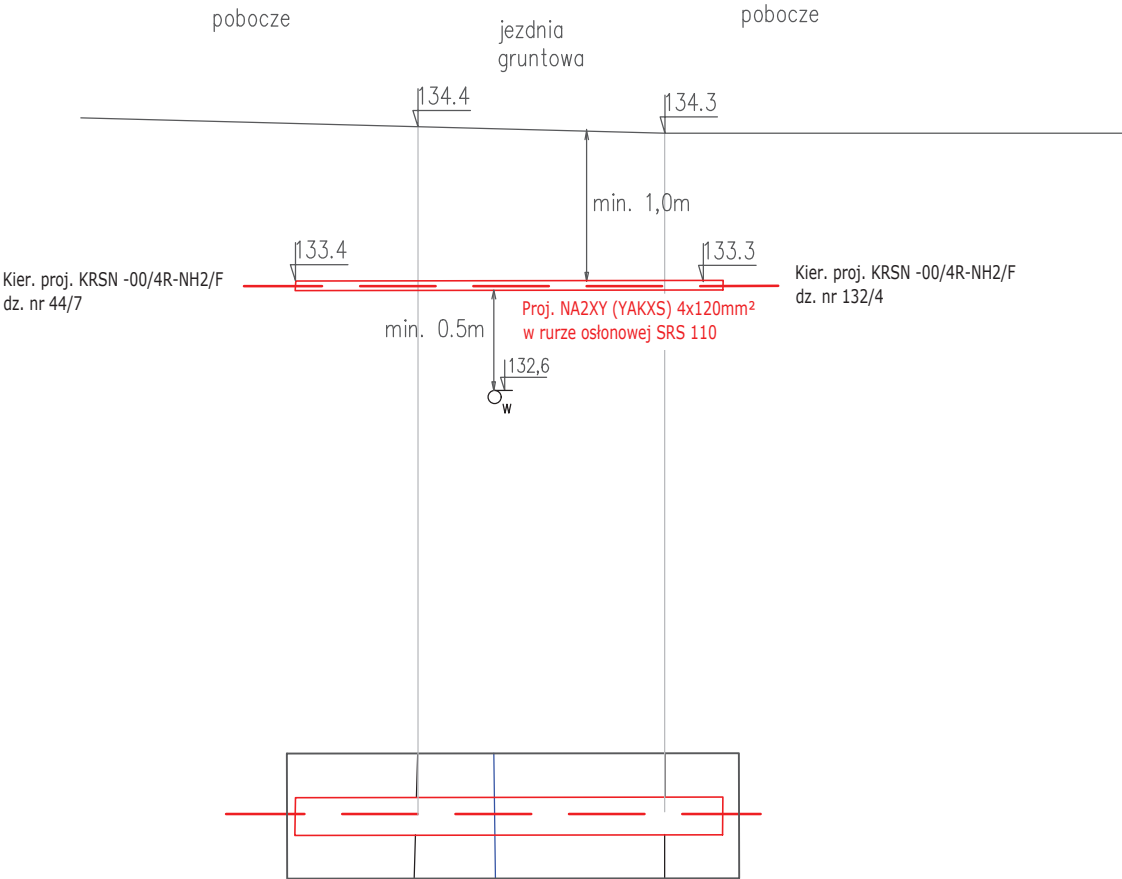


OBI/61/2202144			
USŁUGI PROJEKTOWE mgr inż. JERZY TABAKA 11-700 Mrągowo ul. Królewiecka 40B/2, tel. 530 267 577			
Temat :	Profil ułożenia proj. kabla pod drogą gminną - dz. nr 132/4		
OBIEKT :	Sieć elektroenergetyczna nN 0,4kV		
ADRES :	gm. Piecki, obręb 0024 Żyzdrowy Piecek dz. nr 132/4, 44/6, 43/17, ...		
INWESTOR :	ENERGA-OPERATOR SA ul. Marynarki Polskiej 130, 80-557 Gdańsk	DATA	04.2024r.
		SKALA	
OPRACOWAŁ:	mgr inż. Jerzy Tabaka upr. bud. WAM/0085/POOE/07	Nr rys.	E-3

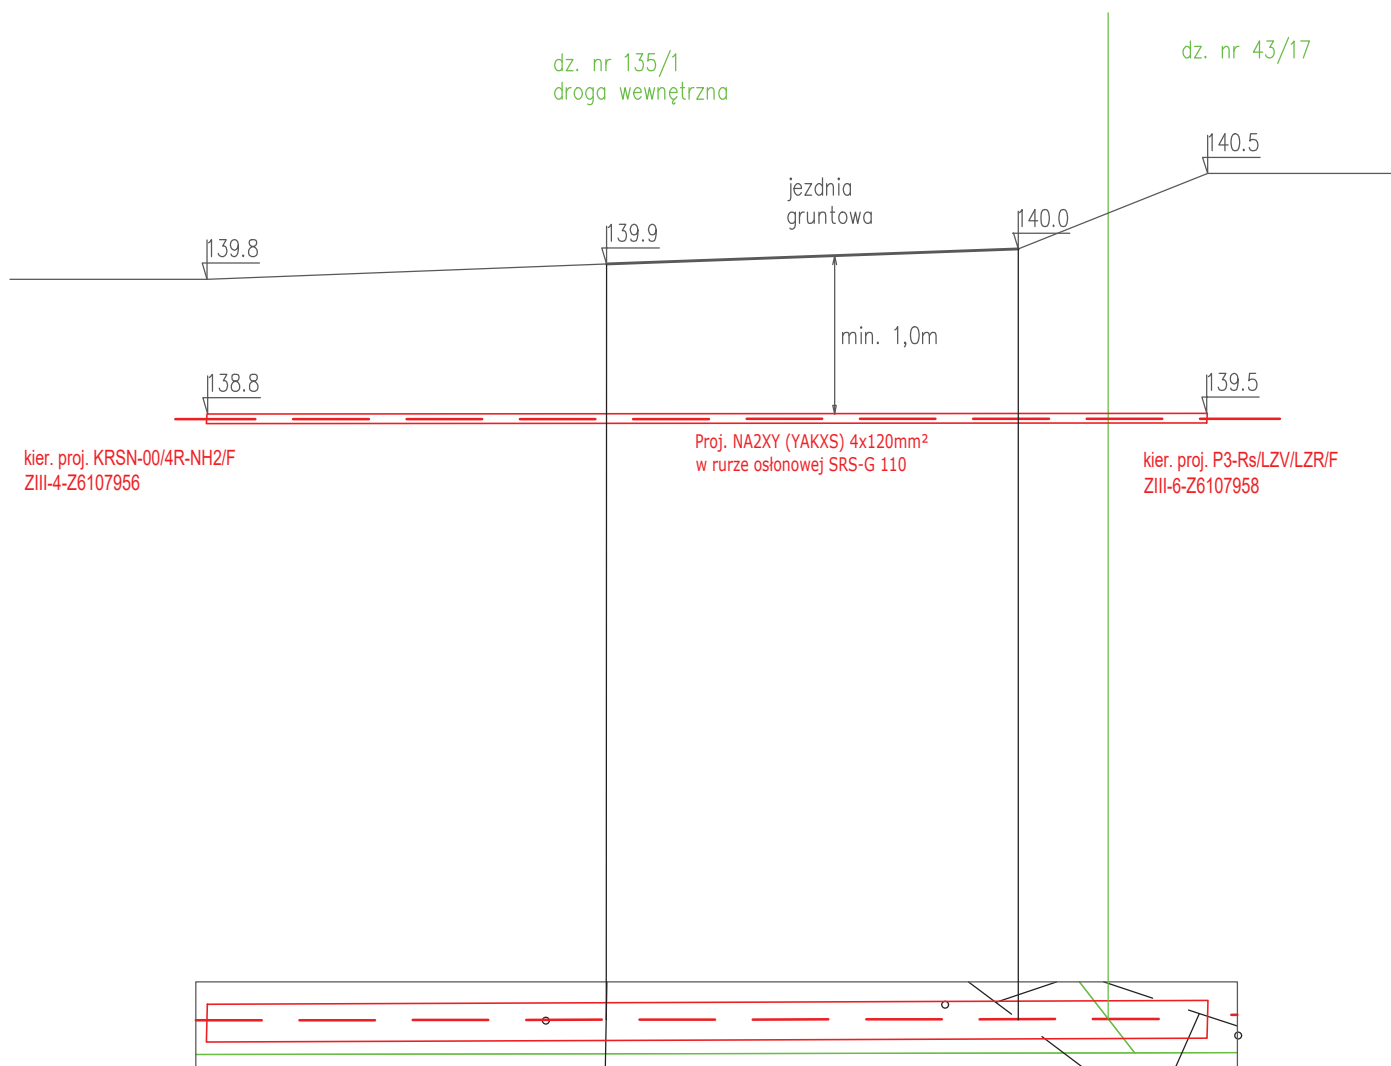

OBI/61/2202144

USŁUGI PROJEKTOWE mgr inż. JERZY TABAKA 11-700 Mrągowo ul. Królewiecka 40B/2, tel. 530 267 577			
Temat :	Profil ułożenia proj. kabla pod drogą gminną - dz. nr 135/1		
OBIEKT :	Sieć elektroenergetyczna nN 0,4kV		
ADRES :	gm. Piecki, obręb 0024 Żyzdrowy Piecek dz. nr 132/4, 44/6, 43/17, ...		
INWESTOR :	ENERGA-OPERATOR SA ul. Marynarki Polskiej 130, 80-557 Gdańsk	DATA	04.2024r.
		SKALA	1:500
OPRACOWAŁ:	mgr inż. Jerzy Tabaka upr. bud. WAM/0085/POOE/07	Nr rys.	E-4

807/MT

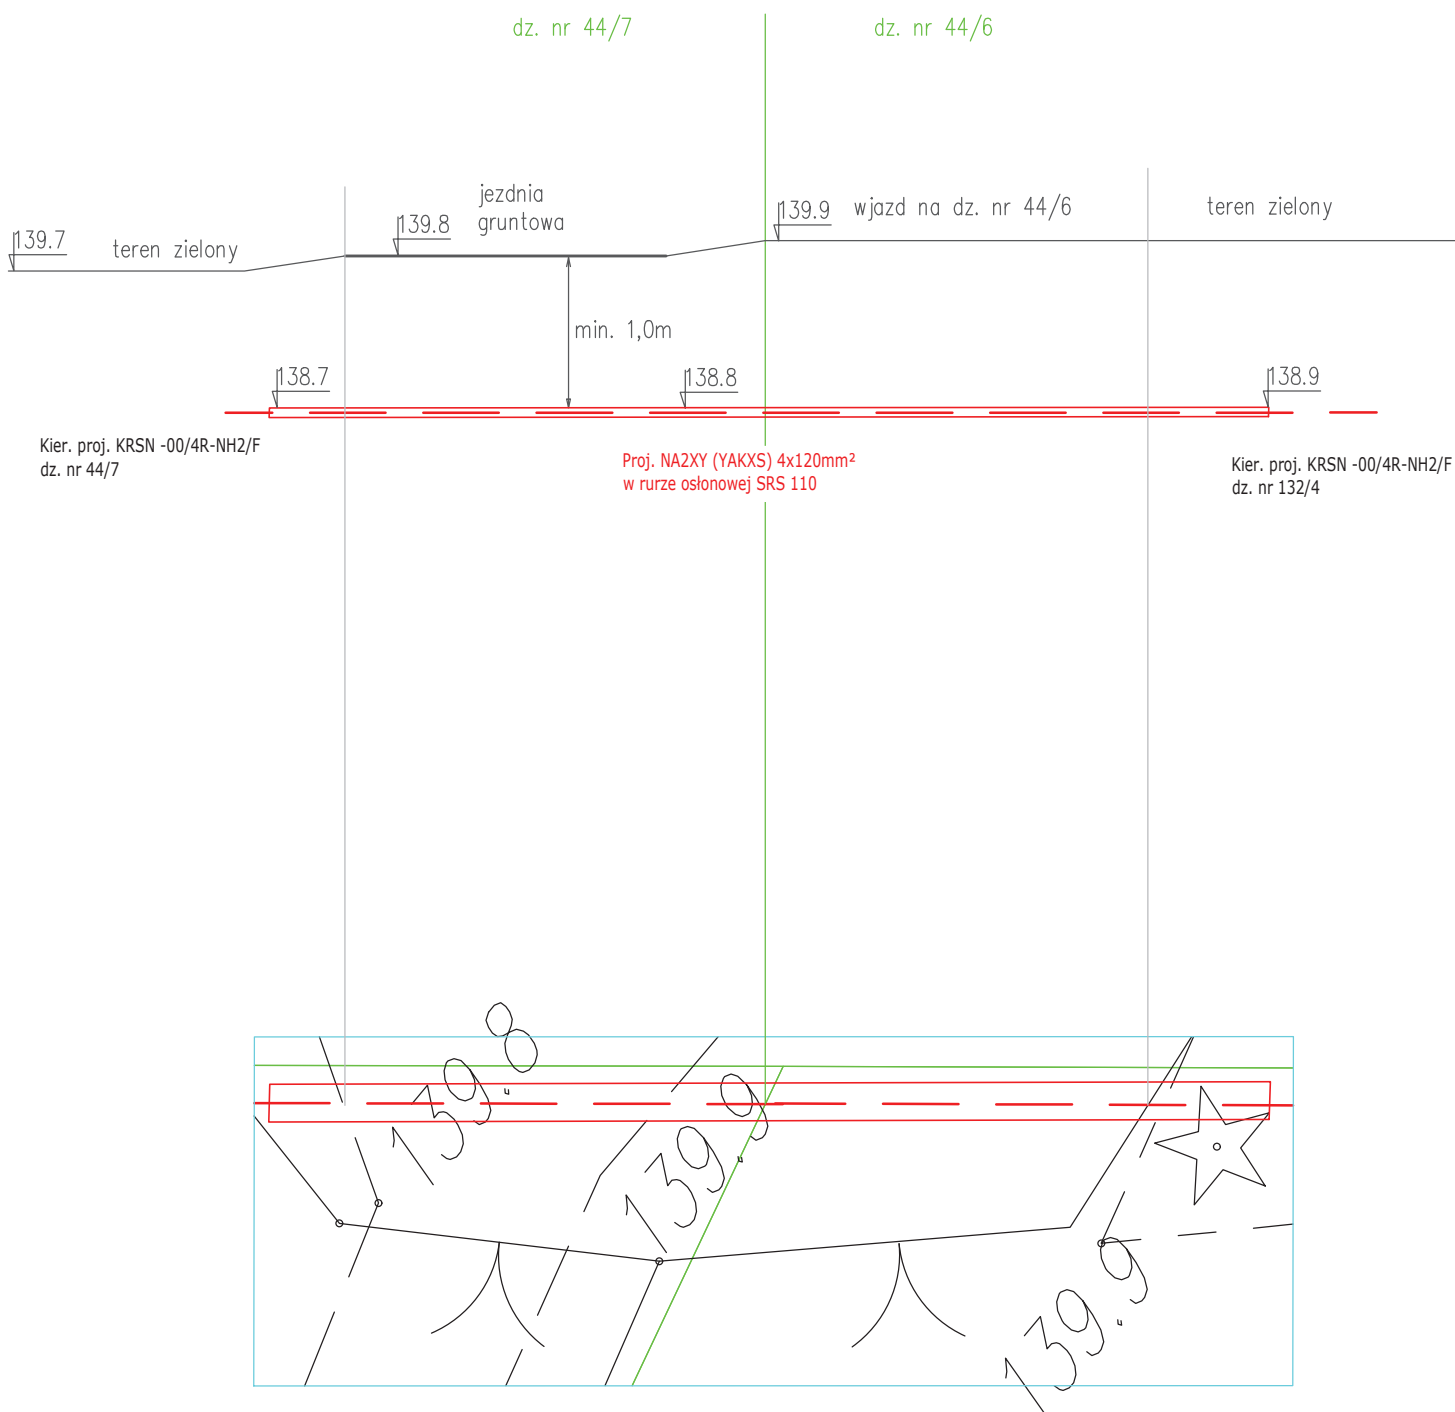

OBI/61/2202144

USŁUGI PROJEKTOWE mgr inż. JERZY TABAKA 11-700 Mragowo ul. Królewiecka 40B/2, tel. 530 267 577			
Temat :	Profil ułożenia proj. kabla - dz. nr 44/7 i 44/6		
OBIEKT :	Sieć elektroenergetyczna nN 0,4kV		
ADRES :	gm. Piecki, obręb 0024 Żyzdziejowy Piecek dz. nr 132/4, 44/6, 43/17, ...		
INWESTOR :	ENERGA-OPERATOR SA ul. Marynarki Polskiej 130, 80-557 Gdańsk	DATA	04.2024r.
		SKALA	1:500
OPRACOWAŁ:	mgr inż. Jerzy Tabaka upr. bud. WAM/0085/POOE/07	Nr rys.	E-5

807/MT