


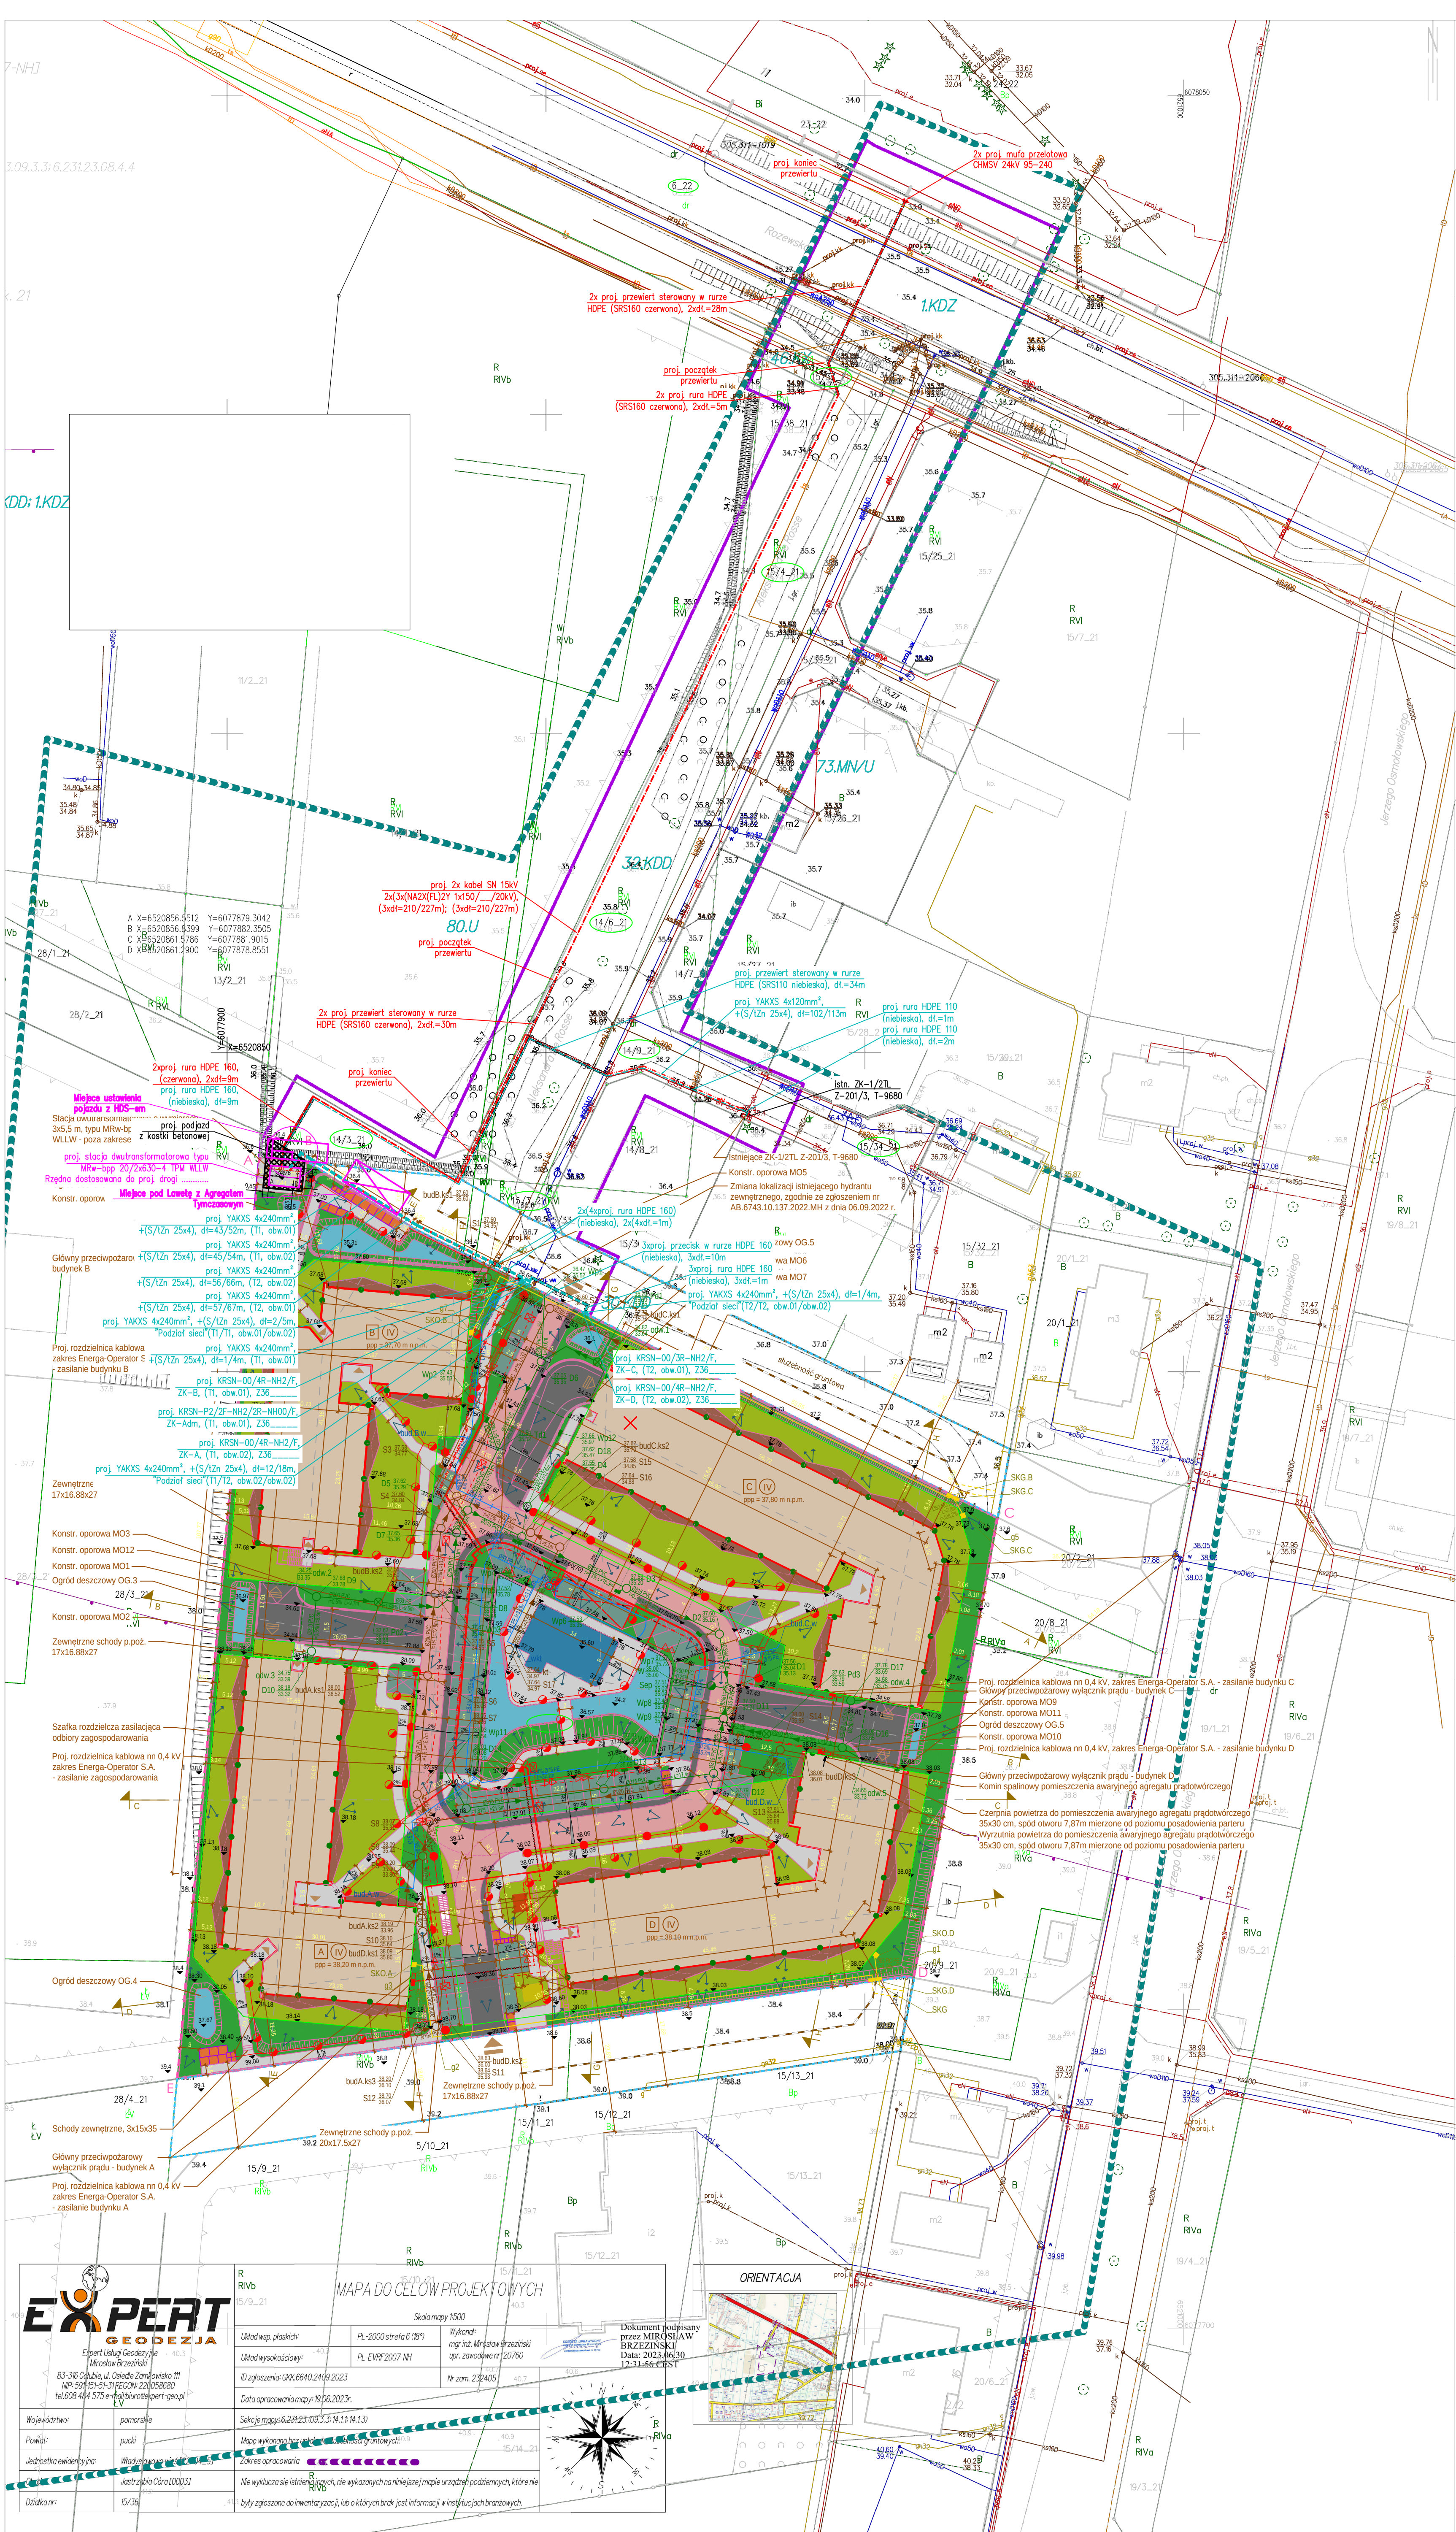

LEGENDA:

- proj. linia kablowa SN 15kV
- proj. kontenerowa stacja transformatorowa
- proj. mufa zimnokurczliwa SN
- proj. rura osłonna SRS160 lub DVK160/110
- proj. rura dwudzielna ASBS
- proj. głazce kablowo-pomiarowe
- proj. kabel nn 0,4kV
- sanitujący kabel energetyczny nn lub SN
- namierzalnia proj. zakurk
- koszka bet gr. 8 cm płytka szorstka
- proj. obrzeże betonowe 8x30 cm, światło 10cm
- 254/76 numer działki

UWAGI:

- aktualne rzędne terenu nie są docelowe, projekt rozpatrywać z projektem PZT budowlany zakwaterowania turystycznego i drogi.
- kabel nn ułożyć na głębokości 0,7m poniżej docelowego poziomu gruntu.
- kabel SN ułożyć na głębokości 1,0m poniżej docelowego poziomu gruntu.
- na skrzyżowaniu z kłm. kablem wodociągowym lub kanalizacyjnym zabezpieczyć rurą dwudzielną ASBS.
- główna powierzchnia fundamentu KRSN ułożyć na wysokości 40 cm nad powierzchnię ziemi zgodnie z PZT budowlany zakwaterowania turystycznego.
- w przypadku kolizji z urządzeniem podziemnym kabel ułożyć zgodnie z N SEP-E-004.
- w przypadku przebiegu trasy projektowanego kabla nn i SN w pobliżu istniejącego nadzoru, należy wykonać zabezpieczenia zgodnie z N SEP-E-004.
- kłm. kabla nn 0,4kV w gr. Władysławowa wieś, obr. 0003 Jastrzębia Góra, gm. Władysławowa wieś.
- kłm. kabla nn 0,4kV w gr. Władysławowa wieś, obr. 0003 Jastrzębia Góra, gm. Władysławowa wieś.
- kłm. kabla nn 0,4kV w gr. Władysławowa wieś, obr. 0003 Jastrzębia Góra, gm. Władysławowa wieś.

83-306 Chłapa, ul. Osiedle Zarowno 111
WP-306151-17620-22030890
tel. 608 444 575 e-mail: biuro@expert-geo.pl

MAPA DO CELÓW PROJEKTOWYCH

Skala mapy 1:500

Układ wsp. płaskich: PL-2000 strefa 6 (8°)

Układ wysokościowy: PL-ELR6 2007-NH

ID zgłoszenia: GKK.6640.2409.2023

Data opracowania mapy: 19.06.2023 r.

Sekcja mapy: 6.23.12.109.3.3.14.15.14.1.0

Mapę wykonał: mgr inż. Mirosław Brzezinski

Wykonał: mgr inż. Mirosław Brzezinski

Upr. zawodowe nr: 20760

Nr zom: 22/405

Data: 2023.06.30

12:31:46 CEST

ORIENTACJA

POŚWIADCZAM ZA ZGODNOŚĆ Z ORYGINAŁEM MAPY DO CELÓW PROJEKTOWYCH nr GKK.6640.2409.2023		Podpis: _____	
		Hubert Kaliszewski	
ELUS spółka z o.o.		Pracownia Projektowa	
83-300 Kartusy ul. Koscińska 1A		tel.: +48-68-6811538 projekt@elus.pl	
		Plan sytuacyjny	
Tytuł rysunku:	Budowa kontenerowej stacji dwutransformatorowej SN/nn, elektroenergetycznej sieci kablowej SN-15kV i nn-0,4kV dla budynku zakwaterowania turystycznego na dz. 15/36 ark.21, obr. 0003 Jastrzębia Góra, gm. Władysławowa wieś		
Nazwa i adres obiektu budowlanego:	Budowa kontenerowej stacji dwutransformatorowej SN/nn, sieci kablowej SN-15kV i nn-0,4kV w gm. Władysławowa wieś, obr. 0003 Jastrzębia Góra, ark.21 dz. 15/36, 14/38, 15/3, 14/6, 14/9, 15/3, 15/4, 15/7, 15/8, ark.22 dz. 6		
Investor:	ENERGA - OPERATOR SA ul. Marynarki Polskiej 130 80-557 Gdańsk		Wzrost 1,500
Projektant:	mgr inż. Hubert Kaliszewski uprzednio inżynier w zawodzie inżyniera elektryka		Data 08.04.2024
Projektant sprawdzający:	inż. Karol Kummer uprzednio inżynier w zawodzie inżyniera elektryka		Data 08.04.2024
	Wzrost 1,500		Data 08.04.2024
	Podpis: _____		Data 08.04.2024
	Podpis: _____		Data 08.04.2024