

Województwo: pomorskie
Powiat: kwidzyński
Gmina: Prabuty-M
Dzielnica: 3
dz. nr: 46/2, 52/3

MAPA DO CELÓW PROJEKTOWYCH SKALA 1:500

1. Układ odniesienia osnowy poziomej - 2007
2. Układ odniesienia osnowy pionowej - 2007
4. Mapa nie może stanowić podstawy do ustalania prawnego przebiegu granic, gdyż nie badano stanu prawnego nieruchomości.
5. Granice i kontury wyznaczały wyznaczniki terenowe, które zostały wyznaczone na podstawie danych ewidencyjnych i systemów EWD.
6. Nie wyklucza się istnienia w terenie innych nie wykazanych na rysunku elementów infrastruktury, które nie były zgłoszone do inwentaryzacji lub są w trakcie realizacji.


Wykonał geodeta: Piotr Dudek
Geodeta uprawniony: inż. Maria Brunińska
Nr. upr: 20681
Mapa aktualna na dzień: 07.04.2026 r.
ID: 6640.515.2026

GEODETA UPRAWNIENY
Nr upr. 20681

Oświadczam się, że dnia 09.04.2026 r. został wystawiony pozytywny protokół weryfikacji nr 6640.515.2026_1694 do pracy o nazwie: "Projekt zagospodarowania terenu w miejscowości Prabuty, ul. Kościuszki 29b, 82-500 Kwidzyn".
Jestem świadomy odpowiedzialności karnej za złożenie fałszywego oświadczenia.

inż. Maria Brunińska
82-500 Kwidzyn, ul. Kościuszki 29b
tel. 55 270-95-03, 508-704-053

BIURO GEODEZYJNE
I SZACOWNIA NIERUCHOMOŚCI
Maria Brunińska
82-500 Kwidzyn, Stamma 5
tel. 508-704-063
REGON 192956531 NIP 579-103-17-60

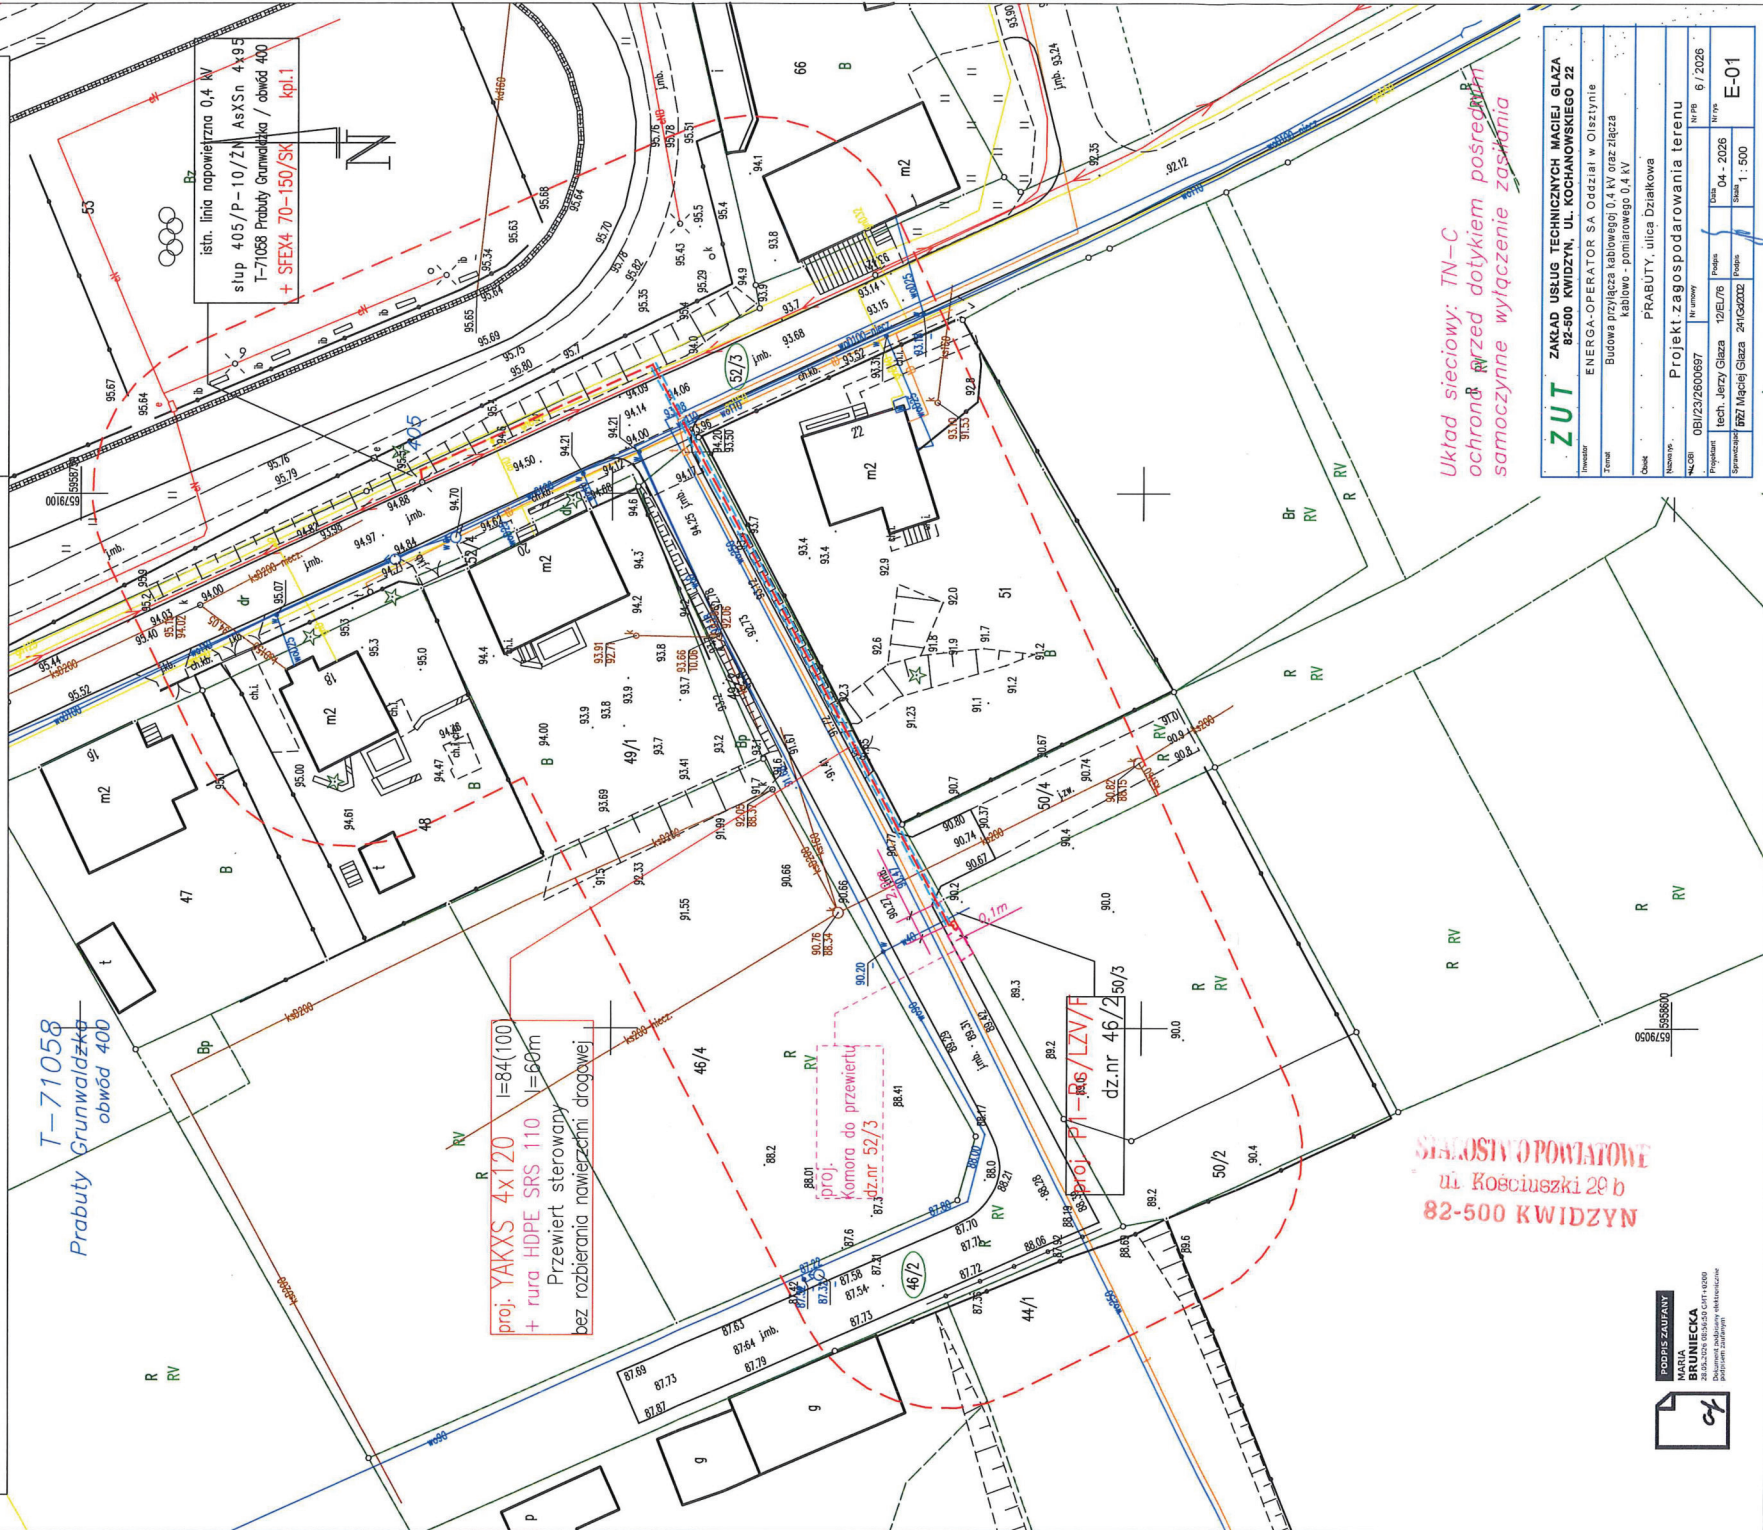


Układ sieciowy: TN-C
ochrona przed dotykiem pośrednim
samoczynne wyłączenie zasilania

ZUT		ZAKŁAD USŁUG TECHNICZNYCH MAGIEJ GŁAZA 82-500 KWIDZYN, UL. KOCHANOWSKIEGO 22	
Właściciel	ENERGA-OPERATOR SA Oddział w Olsztynie		
Temat	Budowa przyłącza kablowego 0,4 kV oraz złącza kablowo - pomiarowego 0,4 kV		
Obiekt	PRABUTY, ulica Dziatkowa		
Nazwa projektu	Projekt zagospodarowania terenu		
		E-01	



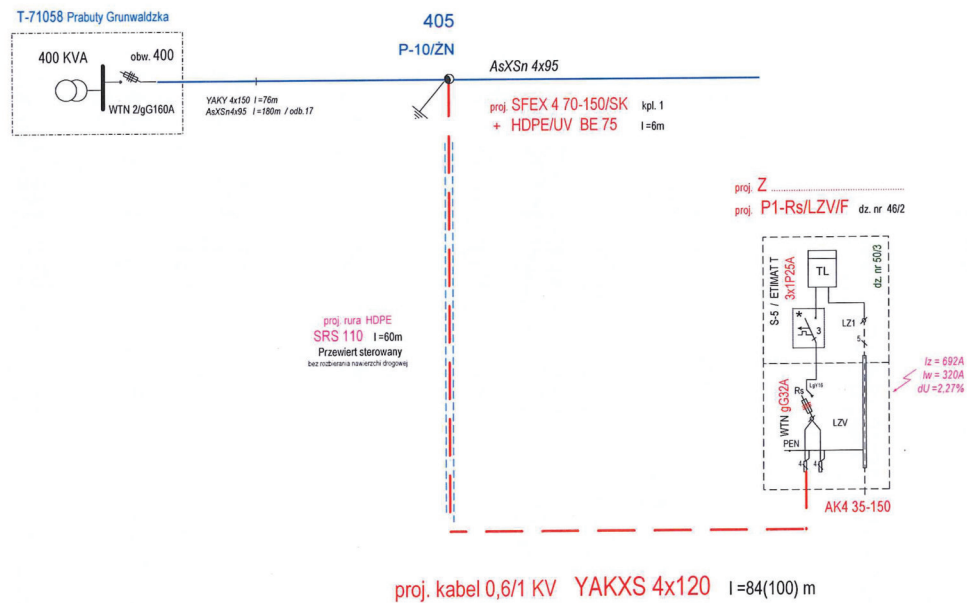


Układ sieciowy **TN-C**
ochrona przed dotykiem pośrednim :
samoczynne wyłączenie zasilania

STAROSTWO POWIATOWE
ul. Kościuszki 20 b
82-500 KWIDZYN

ZUT		ZAKŁAD USŁUG TECHNICZNYCH MACIEJ GLAZA 82-500 KWIDZYN, UL. KOCHANOWSKIEGO 22, tel. +48 600 22 80 90, e-mail zut@o2.pl			
Inwestor		ENERGA - OPERATOR SA Oddział w Olsztynie			
Temat		Budowa przyłącza kablowego 0,4 kV oraz złącza kablowo - pomiarowego 0,4 kV			
Adres		PRABUTY ulica Działkowa			
Nazwa rys		Schemat jednokreskowy sieci 0,4 kV			
Nr OBi	OBI/23/2600897	Nr umowy		Nr Fb	6 / 2026
Opracował	tech. Jerzy Glaza 12/EL/76	Podpis		Data	04-2026
Projektant	inż. Maciej Glaza 241/Gd/2002	Podpis		Skala	
				Nr rys	E-02

DROGA GMINNA

UL. Działkowa, dz.nr 46/2, 52/3
 Proj. kabel 0,4 kV typu YAKXS 4x120
 rura HDPE / Arot SRS-G 110 l=60 m
 PRZEWIERT STEROWANY
 bez rozbiierania nawierzchni drogowej

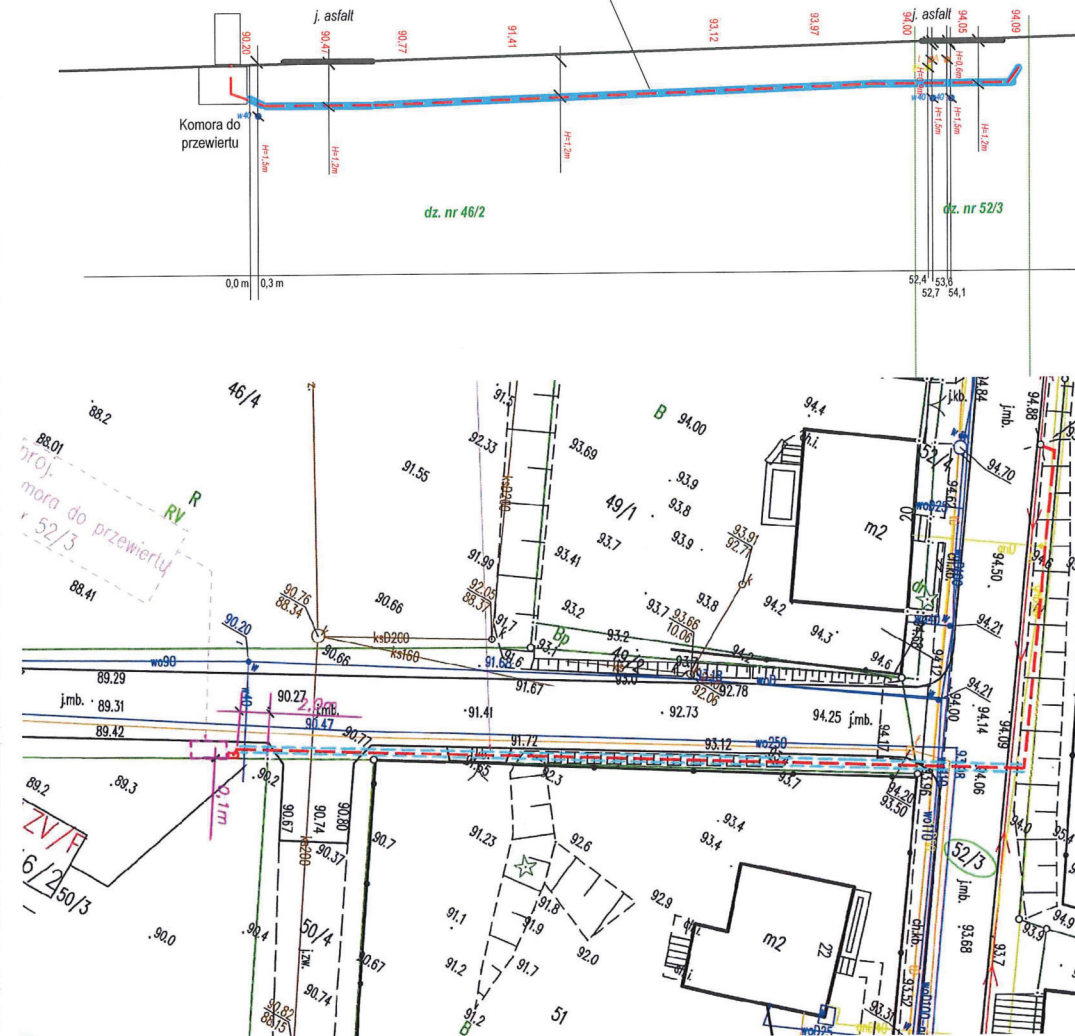

UWAGA:
 Głębokość ułożenia istn. uzbrojenia podziemnego w drodze przyjęto z mapy geodezyjnej dla celów proj. oraz typowych standardów układania danego typu zbrojenia w ziemi.

Warunki skrzyżowania spełnione, zgodnie z
 PN-E-05100-1 oraz N SEP-E-003

ZUT		ZAKŁAD USŁUG TECHNICZNYCH MACIEJ GLAZA	
Investor		82-500 KWIEDZYN, UL. KOCHANOWSKIEGO 22, tel. +48 600 22 80 90, e-mail zut@o2.pl	
Temat		ENERGA - OPERATOR SA Oddział w Olsztynie	
Adres		Budowa przyłącza kablowego 0,4 kV oraz złącza kablowo - pomiarowego 0,4 kV	
Nazwa rys		PRABUTY ulica Działkowa	
Nr OBI		Profil skrzyżowania projektowanego kabla 0,4 kV z drogą	
Opracował		inż. Jerzy Głaza 12/EL/76	
Projektant		inż. Maciej Głaza 241/Gd/2002	
Data		04-2026	
Skala			
Nr rys		E-03	