


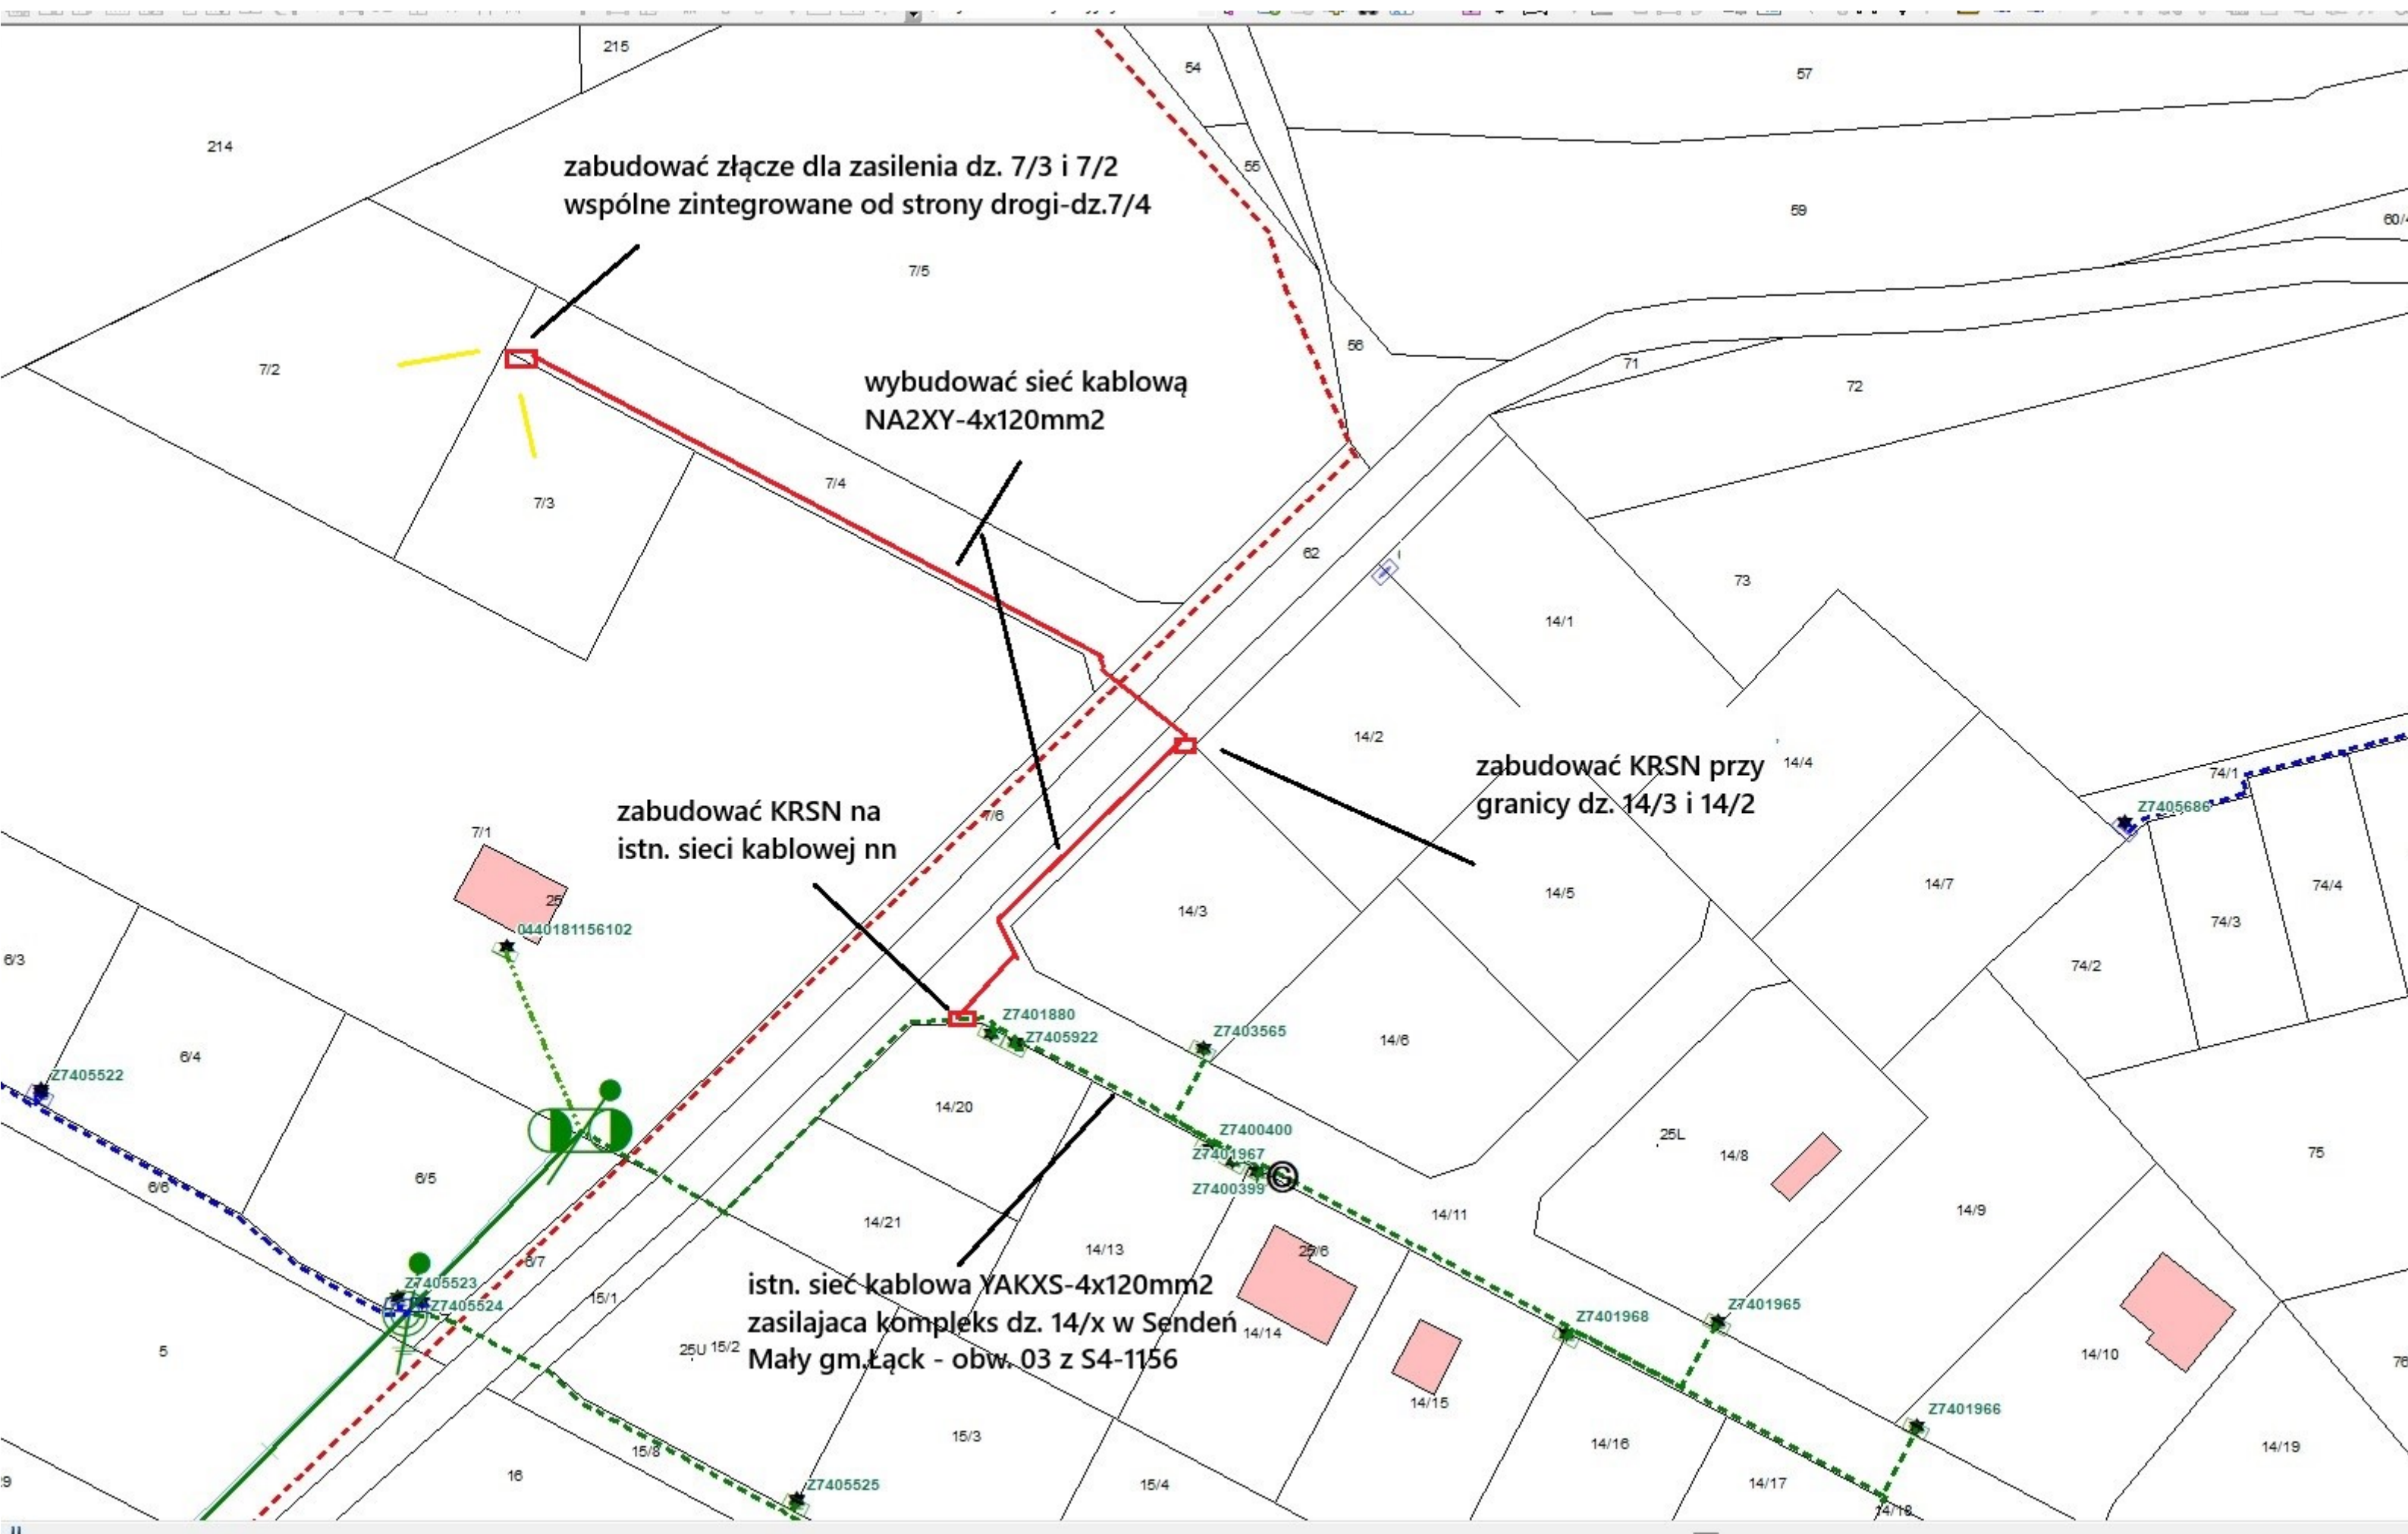

zabudować złącze dla zasilenia dz. 7/3 i 7/2
wspólne zintegrowane od strony drogi-dz.7/4

wybudować sieć kablową
NA2XY-4x120mm2

zabudować KRSN na
istn. sieci kablowej nn

zabudować KRSN przy
granicy dz. 14/3 i 14/2

istn. sieć kablowa YAKXS-4x120mm2
zasilająca kompleks dz. 14/x w Senden
Mały gm. Łąck - obw. 03 z S4-1156