
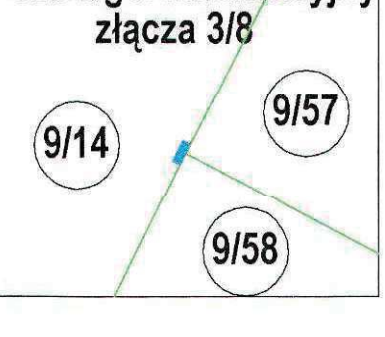


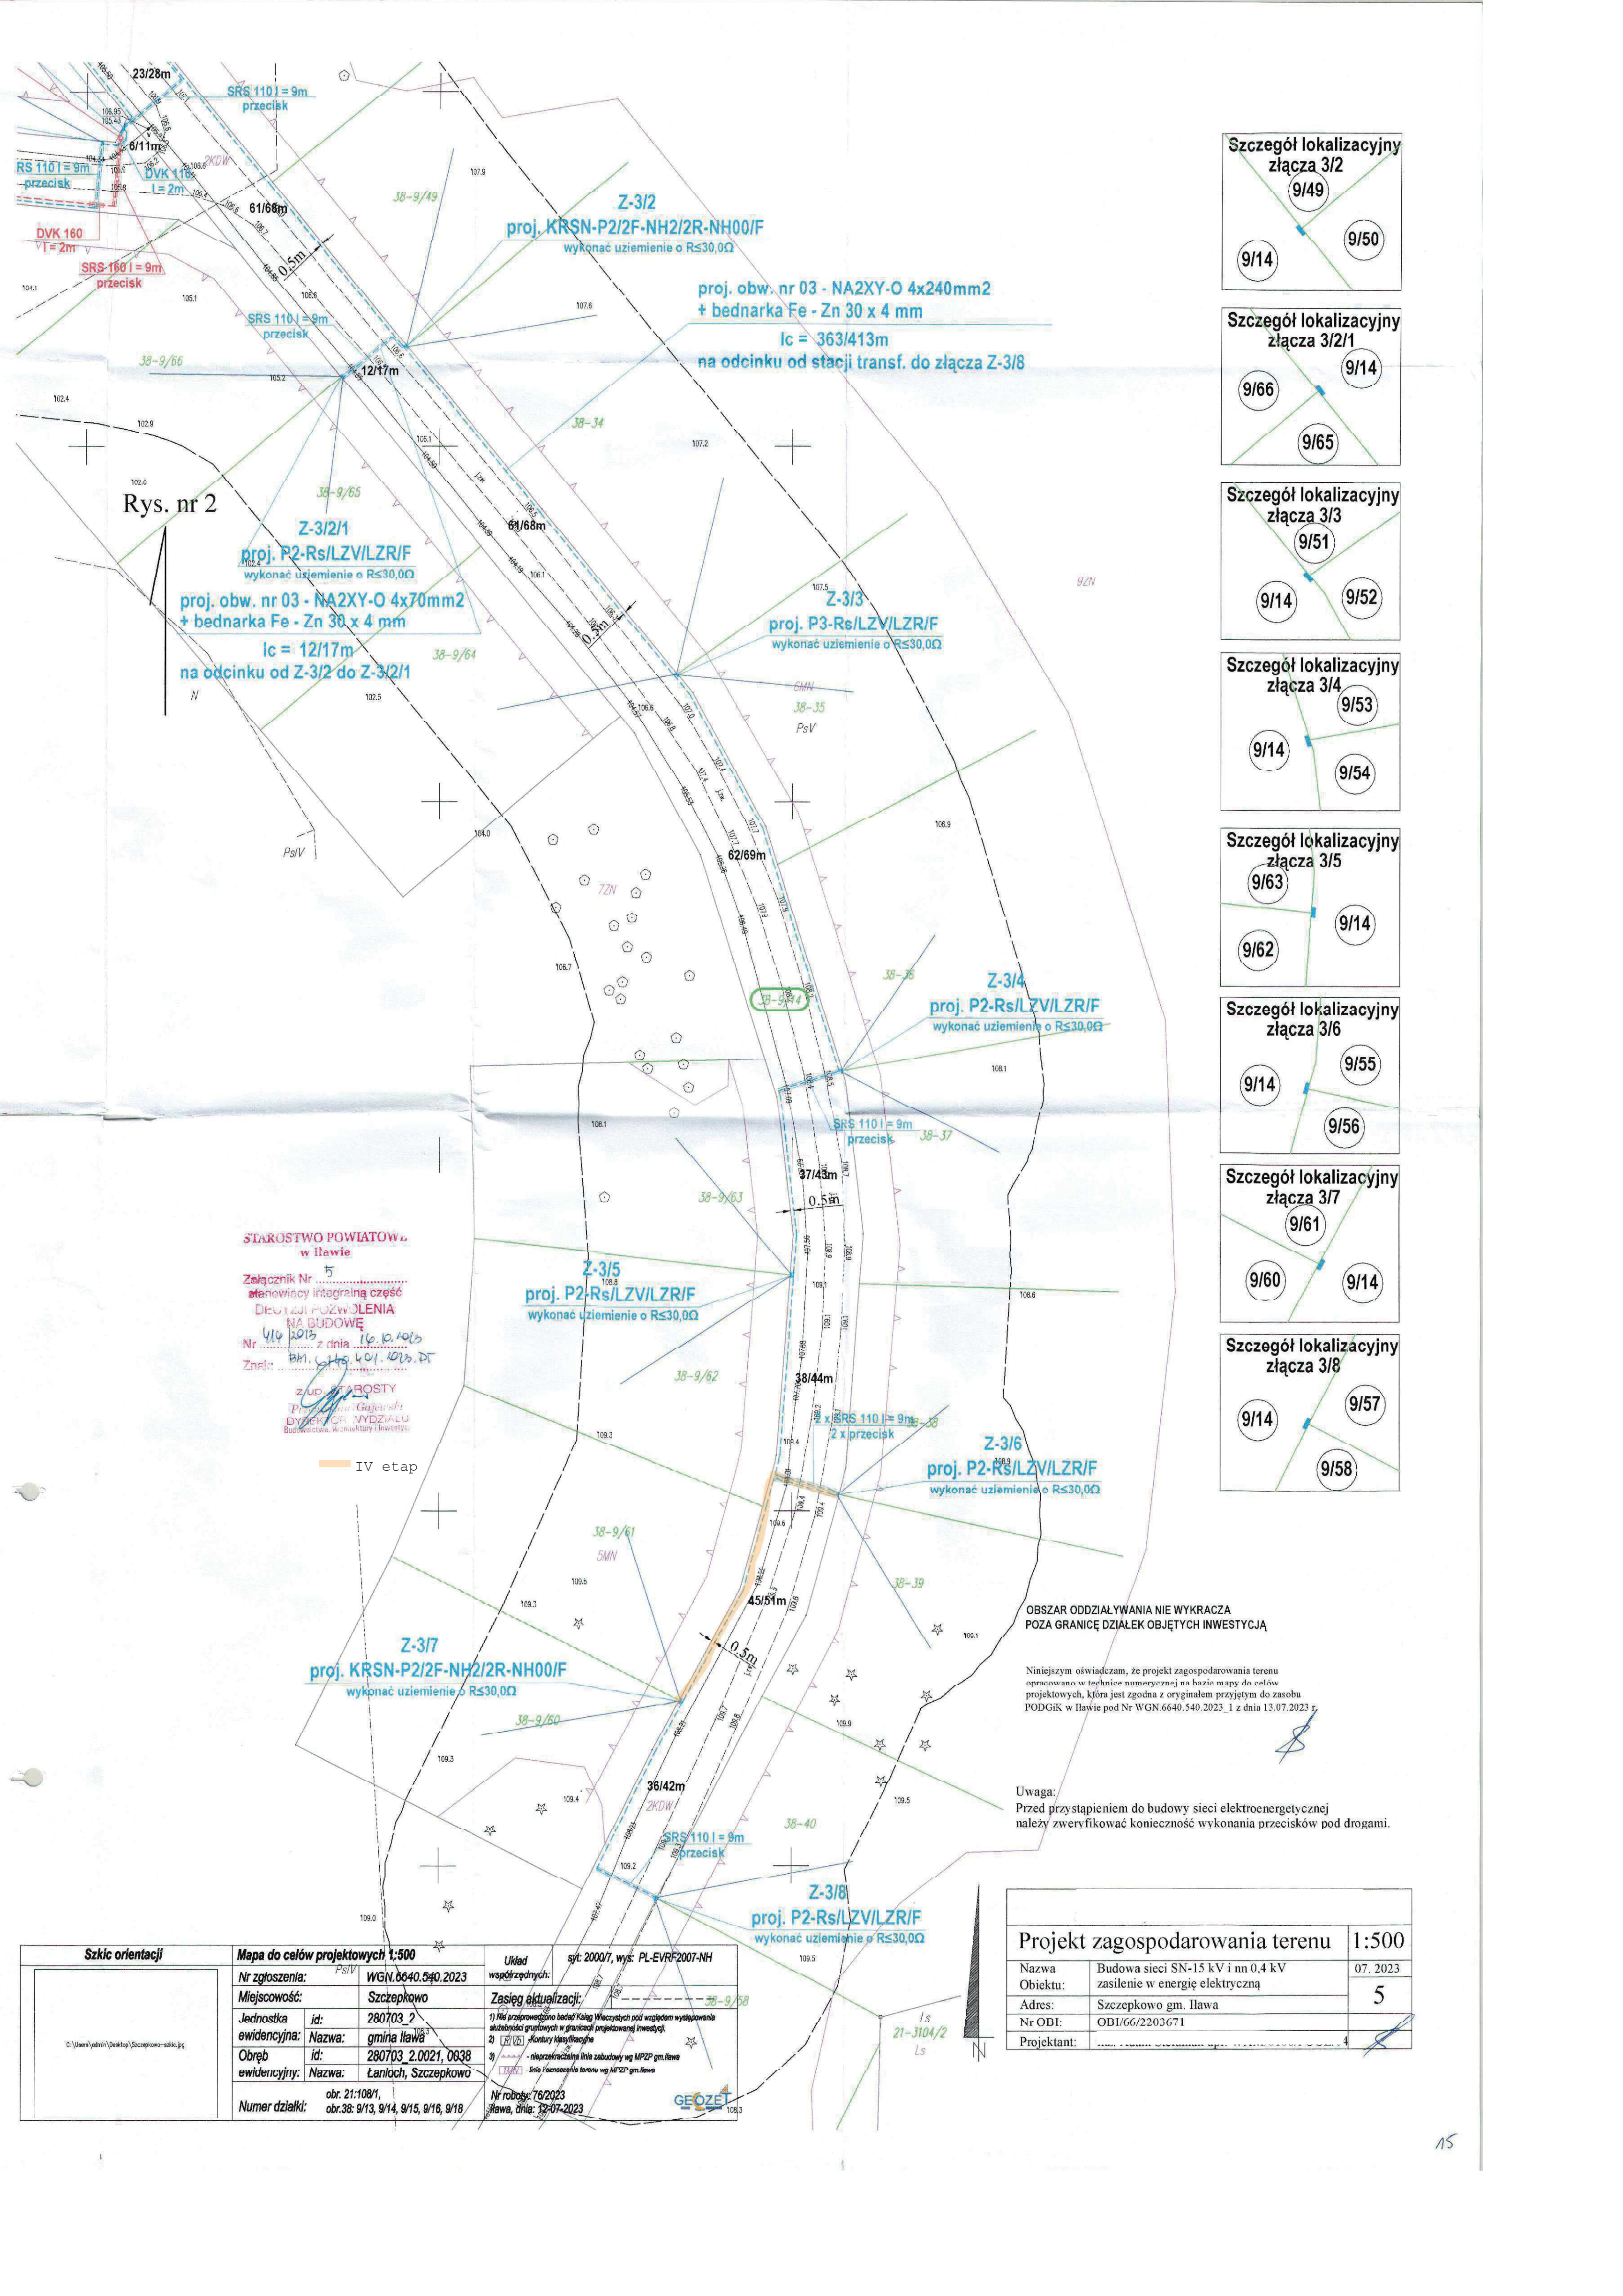

STAROSTWO POWIATOWE
w Iławie

Załącznik Nr 5
stanowiący integralną część
DECYZJI POZWOLENIA
NA BUDOWĘ
Nr 414/2023 z dnia 10.10.2023
Znak: BM.1.115.401.1023.DT

ZUP STAROSTY
Przewodnik Główny
Dyrektor Wydziału
Budownictwa i Inwestycji


IV etap

OBSZAR ODDZIAŁYWANIA NIE WYKRACZA
POZA GRANICĘ DZIAŁEK OBJĘTYCH INWESTYCJĄ

Niniejszym oświadczam, że projekt zagospodarowania terenu
opracowano w technice numerycznej na bazie mapy do celów
projektowych, która jest zgodna z oryginałem przyjętym do zasobu
PODGiK w Iławie pod Nr WGN.6640.540.2023.1 z dnia 13.07.2023 r.

Uwaga:
Przed przystąpieniem do budowy sieci elektroenergetycznej
należy zweryfikować konieczność wykonania przecisków pod drogami.

Szkie orientacji

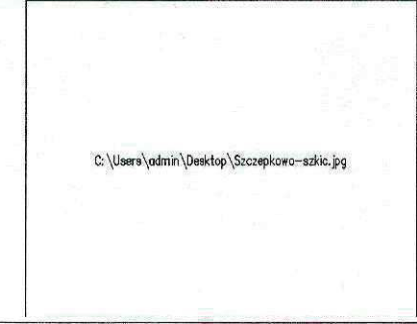

Mapa do celów projektowych 1:500

Nr zgłoszenia: WGN.6640.540.2023
Miejscowość: Szczepkowo
Jednostka id: 280703_2
Nazwa: gmina Iława
Obwód id: 280703_2.0021.0038
Nazwa: Łanich, Szczepkowo
Numer działki: obr. 21:108/1, obr. 38: 9/13, 9/14, 9/15, 9/16, 9/18

Układ współrzędnych: syt. 2000/7, wys. PL-EVRF2007-NH
Zasieg aktualizacji:
1) Nie przeprowadzono badań Księg Własnych pod względem występowania składowości gruntowych w granicach projektowanej inwestycji.
2) Kontury klasifikacyjne
3) nieprzekraczalna linia zabudowy wg MPZP gm. Iława
linia / odcinek terenu wg M/227 gm. Iława
Nr robót: 76/2023
Iława, dnia: 12-07-2023

Projekt zagospodarowania terenu		1:500
Nazwa	Budowa sieci SN-15 kV i nn 0.4 kV	07. 2023
Objektu:	zasilenie w energię elektryczną	5
Adres:	Szczepkowo gm. Iława	
Nr OBI:	OBI/GG/2203G71	
Projektant:		



T660866, 52100

mpc 12,5 L61 3+ 25A

NALY-O 4580mm 'al. 3a