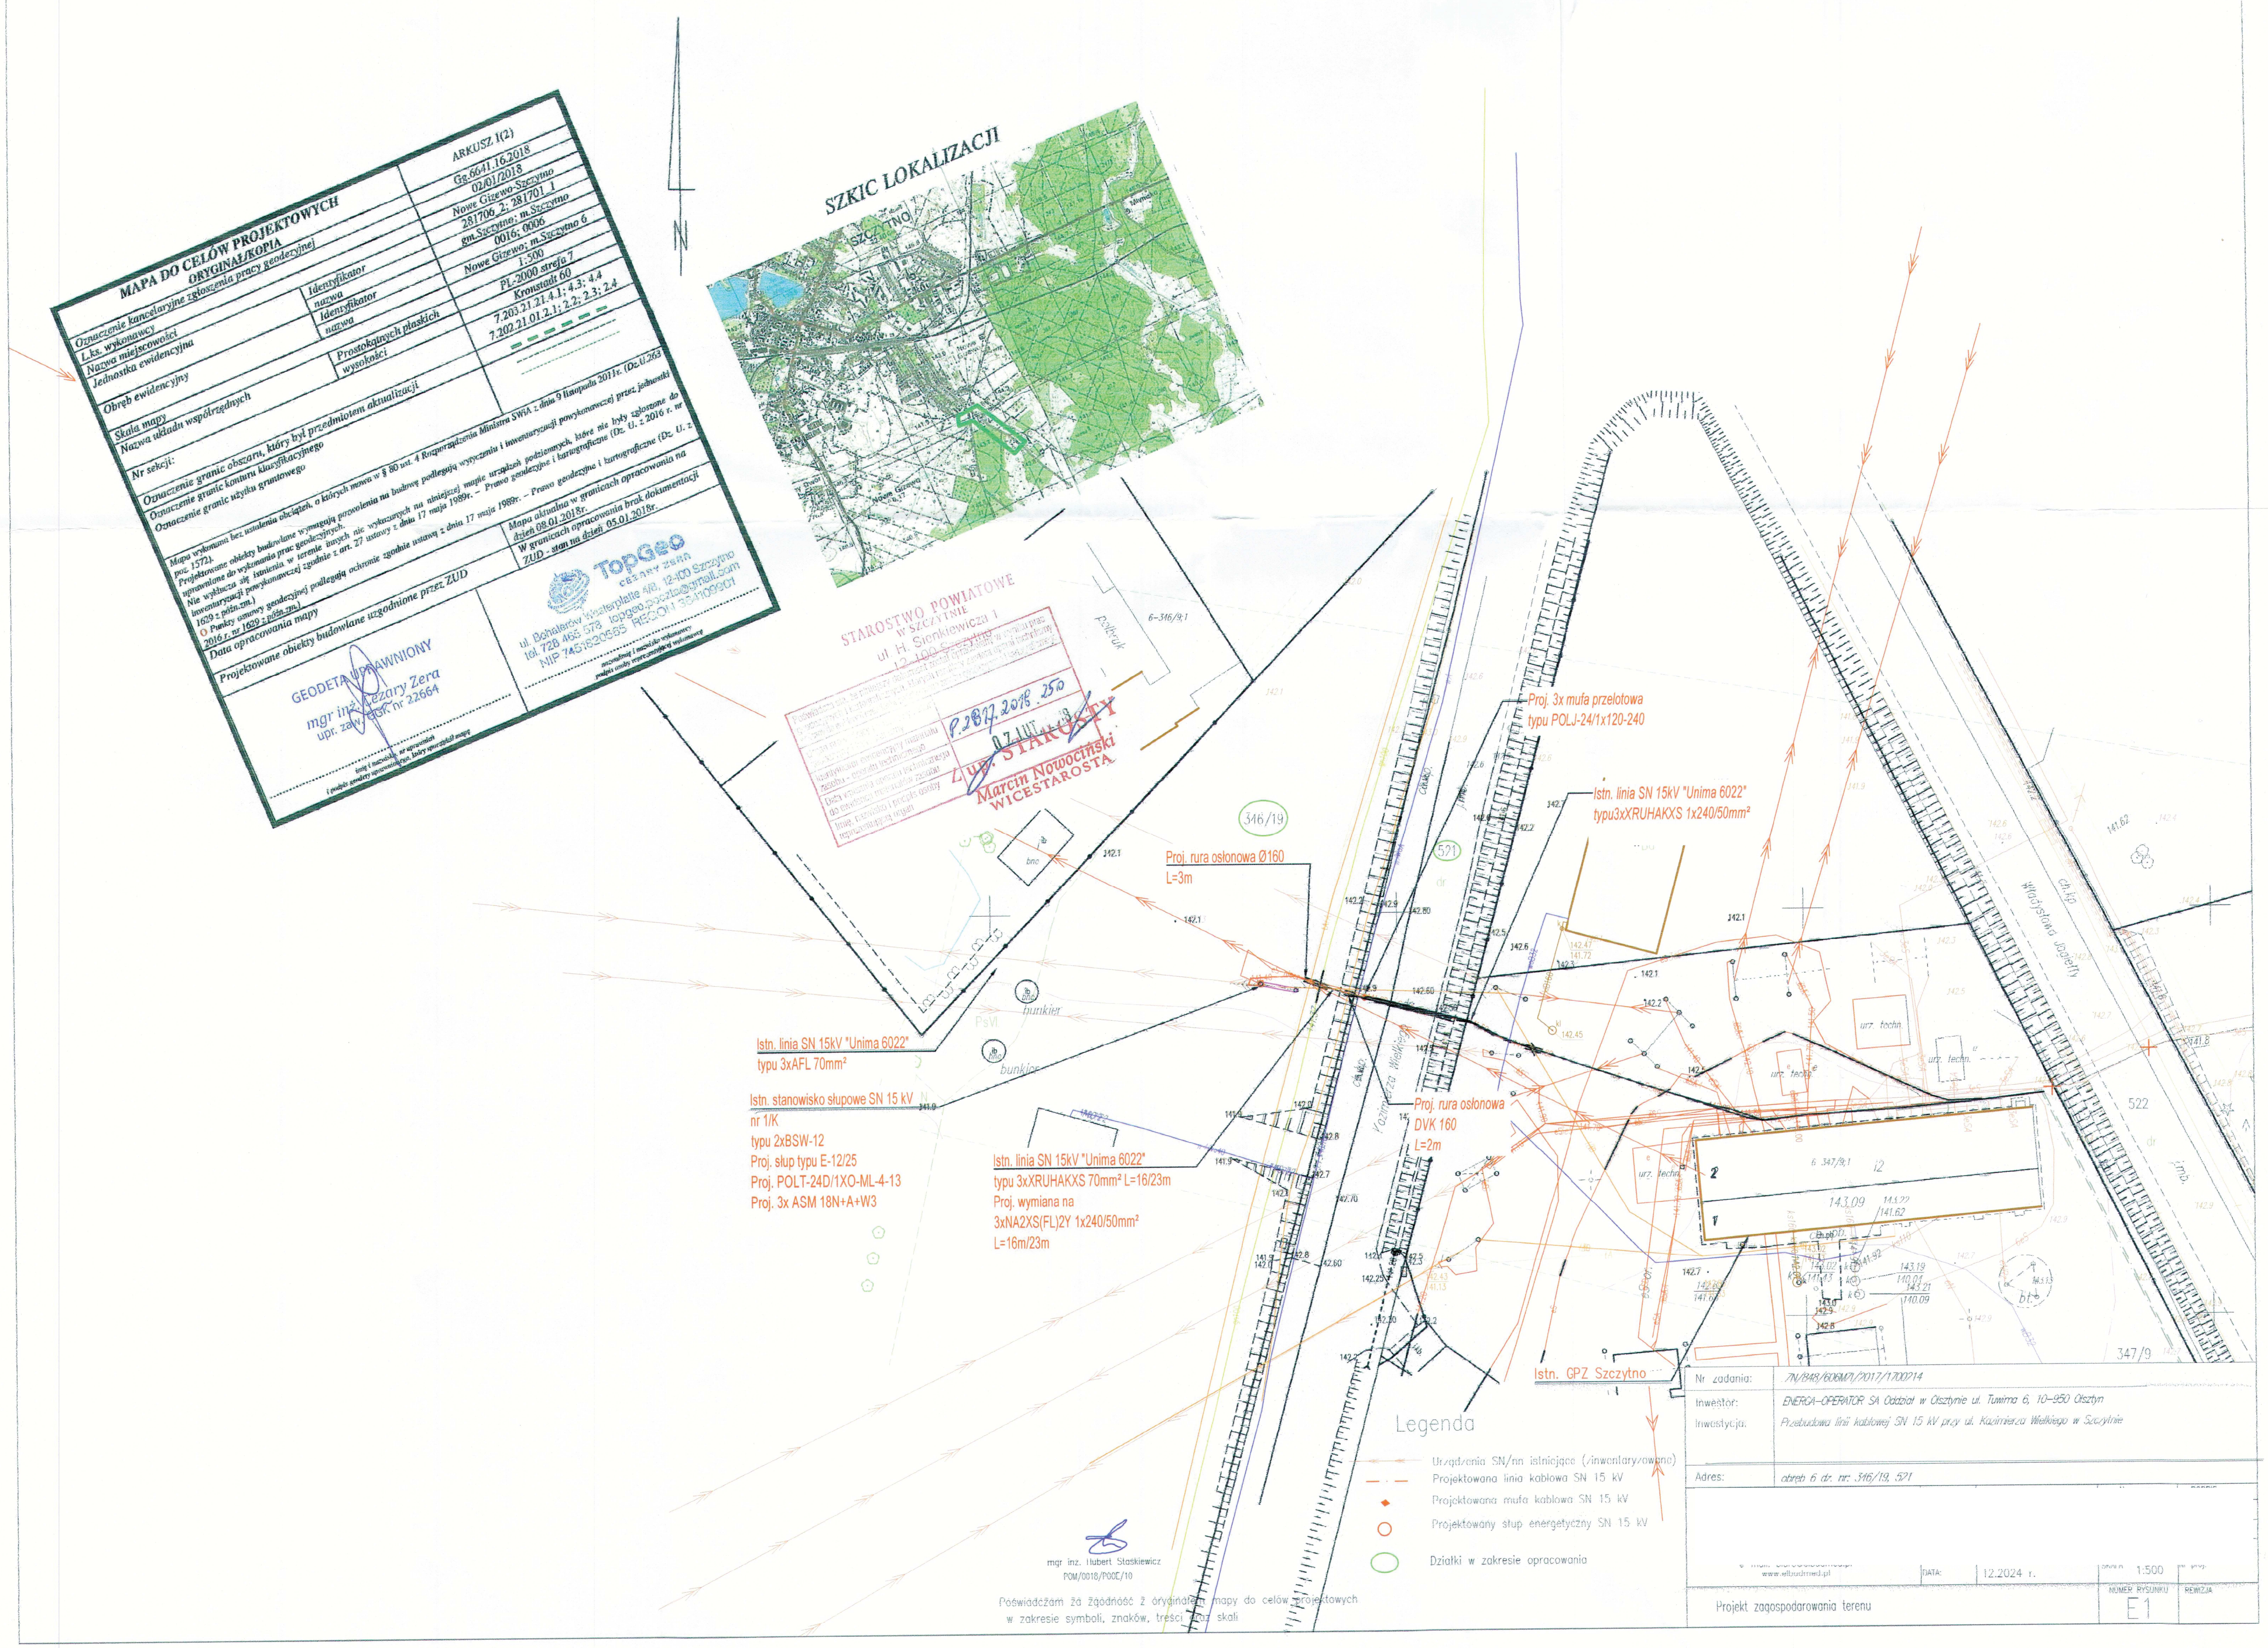

MAPA DO CELÓW PROJEKTOWYCH

ORYGINAŁ/KOPIA

		ARKUSZ I(2)
Oznaczenie kancelaryjne zgłoszenia pracy geodezyjnej		Gg.6641.16.2018
L.ks. wykonawcy		02/01/2018
Nazwa miejscowości		Nowe Gizewo-Szczytno
Jednostka ewidencyjna	Identyfikator	281706_2; 281701_1
	nazwa	gm.Szczytno; m.Szczytno
Obręb ewidencyjny	Identyfikator	0016; 0006
	nazwa	Nowe Gizewo; m.Szczytno 6
Skala mapy		1:500
Nazwa układu współrzędnych	Prostokątnych płaskich	PL-2000 strefa 7
	wysokości	Kronstadt 60
Nr sekcji:		7.203.21.21.4.1; 4.3; 4.4 7.202.21.01.2.1; 2.2; 2.3; 2.4
Oznaczenie granic obszaru, który był przedmiotem aktualizacji		▬ ▬ ▬
Oznaczenie granic konturu klasyfikacyjnego		- - -
Oznaczenie granic użytku gruntowego		- - -

Mapa wykonana bez ustalenia obciążeń, o których mowa w § 80 ust. 4 Rozporządzenia Ministra SWiA z dnia 9 listopada 2011r. (Dz.U.263 poz. 1572).
Projektowane obiekty budowlane wymagają pozwolenia na budowę podlegają wytyczeniu i inwentaryzacji powykonawczej przez jednostki uprawnione do wykonania prac geodezyjnych.
Nie wyklucza się istnienia w terenie innych nie wykazanych na niniejszej mapie urządzeń podziemnych, które nie były zgłoszone do inwentaryzacji powykonawczej zgodnie z art. 27 ustawy z dnia 17 maja 1989r. – Prawo geodezyjne i kartograficzne (Dz. U. z 2016 r. nr 1629 z późn.zm.)
○ Punkty osnowy geodezyjnej podlegają ochronie zgodnie ustawą z dnia 17 maja 1989r. – Prawo geodezyjne i kartograficzne (Dz. U. z 2016 r. nr 1629 z późn.zm.)

Mapa aktualna w granicach opracowania na dzień 08.01.2018r.
W granicach opracowania brak dokumentacji ZUD - stan na dzień 05.01.2018r.

Data opracowania mapy

Projektowane obiekty budowlane uzgodnione przez ZUD

GEODETA UPRAWNIONY
mgr inż. Cezary Zera
upr. zaw. GGK nr 22664

imię i nazwisko, nr uprawnień i podpis geodety uprawnionego, który sporządził mapę

TopGeo
CEZARY ZERA
ul. Bohaterów Westerplatte 4/8, 12-100 Szczytno
tel. 728 465 578 topgeo.poczta@gmail.com
NIP 7451820565 REGON 364109901

pieczątka i nazwisko wykonawcy
podpis osoby reprezentującej wykonawcę

STAROSTWO POWIATOWE
W SZCZYTNIE
ul. H. Sienkiewicza 1
12-100 Szczytno

Poświadcza się, że niniejszy dokument został opracowany w wyniku prac geodezyjnych i kartograficznych, których wyniki zawiera operat techniczny [illegible]	
[illegible]	
Identyfikator ewidencyjny materiału zasobu - operatu technicznego	P.2817.2018.250
Data wpisania operatu technicznego do ewidencji materiałów zasobu	07 LUT. 18
Imię, nazwisko i podpis osoby reprezentującej organ	Z up. STAROSTY Marcin Nowociński WICESTAROSTA

Legenda

- Urządzenia SN/nn istniejące (/inwentaryzowano)
- Projektowana linia kablowa SN 15 kV
- ◆ Projektowana mufa kablowa SN 15 kV
- ○ Projektowany słup energetyczny SN 15 kV
- ○ Działki w zakresie opracowania

mgr inż. Hubert Staśkiewicz
POM/0018/POOE/10

Poświadczam zgodność z oryginałem mapy do celów projektowych w zakresie symboli, znaków, treści oraz skali

Nr zadania:	7N/848/606M71/2017/1700214
Inwestor:	ENERGA-OPERATOR SA Oddział w Olsztynie ul. Tuwima 6, 10-950 Olsztyn
Inwestycja:	Przebudowa linii kablowej SN 15 kV przy ul. Kazimierza Wielkiego w Szczytnie
Adres:	obręb 6 dz. nr: 346/19, 521

www.elbudmed.pl

DATA:	12.2024 r.		1:500	
Projekt zagospodarowania terenu			NUMER RYSUNKU E1	REWIZJA