



MAPA DO CELÓW PROJEKTOWYCH

Oznaczenie kancelaryjne zgłosz. pracy geodezyjnej		ODGK 6640.1594.2025
Miejscowość, numer działki		Kępno dz. 484/16, 484/17
Dz. Jedn. ewidencyjna	Identyfikator	300803 4
	Nazwa	Kępno
Obręb ewidencyjny	Identyfikator	0001
	Nazwa	Kępno
Skala mapy		1: 500
Nazwa układu współrzędnych	Prostokątnych płaskich	"2000"strefa 6
	wysokości	PL - EVR2007 - NH
Oznaczenie i informacje o służebnościach gruntowych mających wpływ na zagospodarowanie gruntów, zlokalizowanych w granicach projektowanej inwestycji		Brak służebności gruntowych
Oznaczenie i symbol użytku gruntowego, który nie jest ujawniony w bazie danych ewidencji gruntów i budynków		
USŁUGI GEODEZYJNO-KARTOGRAFICZNE Edyta Królikowska 63-600 Kępno, ul. Kołomska 5 tel. 601 71 44 74, 601 87 48 92 NIP: 142-226-71-01, REGON: 142249881		GEODETA UPRAWNIONY Świad. Głównego Geodety Kraju Nr 20730 WOJCIECH GRUSZKA Kępno, dnia 12.08.2025 r.
ORIENTACJA 1 : 50000 		
Oznaczenie granic obszaru, który był przedmiotem aktualizacji		
Godło mapy		6.153.20.25.4.4/05.2.2
Poświadczam, że niniejszy dokument został opracowany w wyniku prac geodezyjnych i kartograficznych, których rezultaty zawiera operat techniczny pozytywnie zweryfikowany. Jednocześnie informuję, że jestem świadomy odpowiedzialności karnej za złożenie fałszywego oświadczenia.		
Identyfikator zgłoszenia prac geodezyjnych		6640.1594.2025
Organ służby geodezyjnej, który otrzymał zgłoszenie		Starosta Kępno
Wykonawca prac geodezyjnych		Usługi Geodezyjno-Kartograficzne Edyta Królikowska
Nr oraz data sporządzenia dokumentu zawierającego wynik pozytywnej weryfikacji		ODGK 6640.1594.2025 Kępno, dn. 12.08.2025
Imię i nazwisko oraz nr uprawnień zawierających potwierdzenie prac		Wojciech Gruszka nr uprawnień 20730

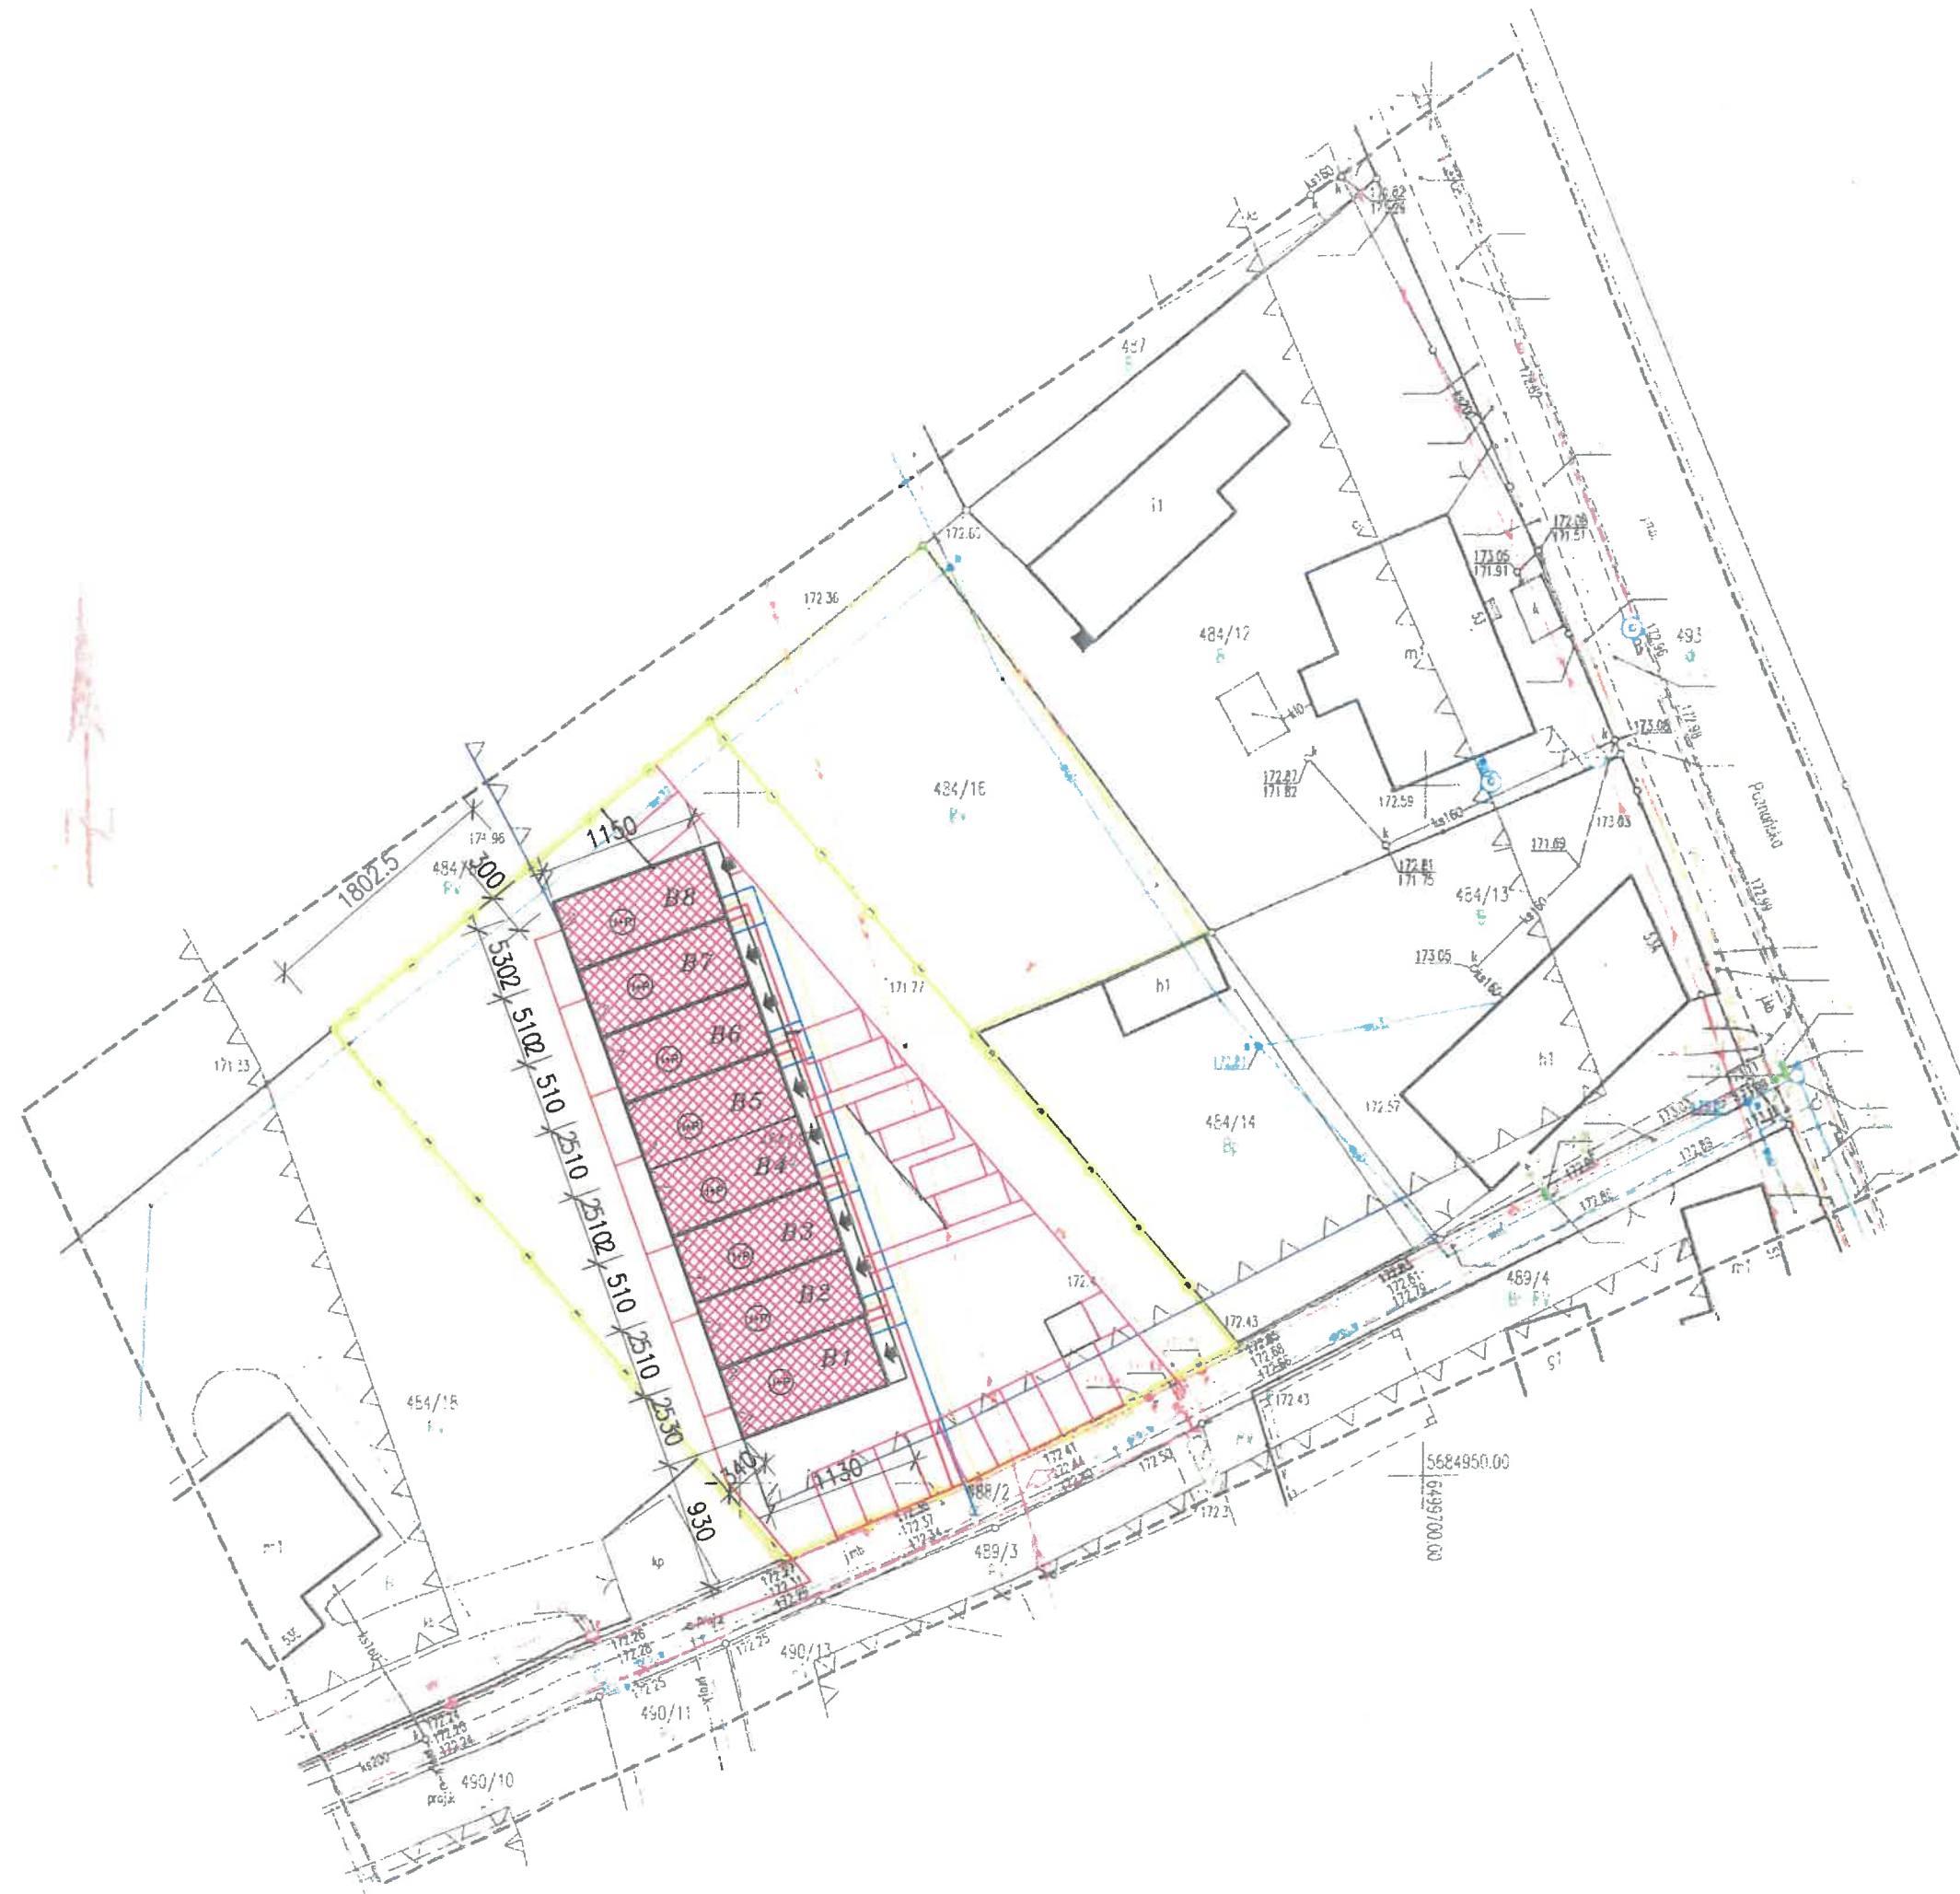

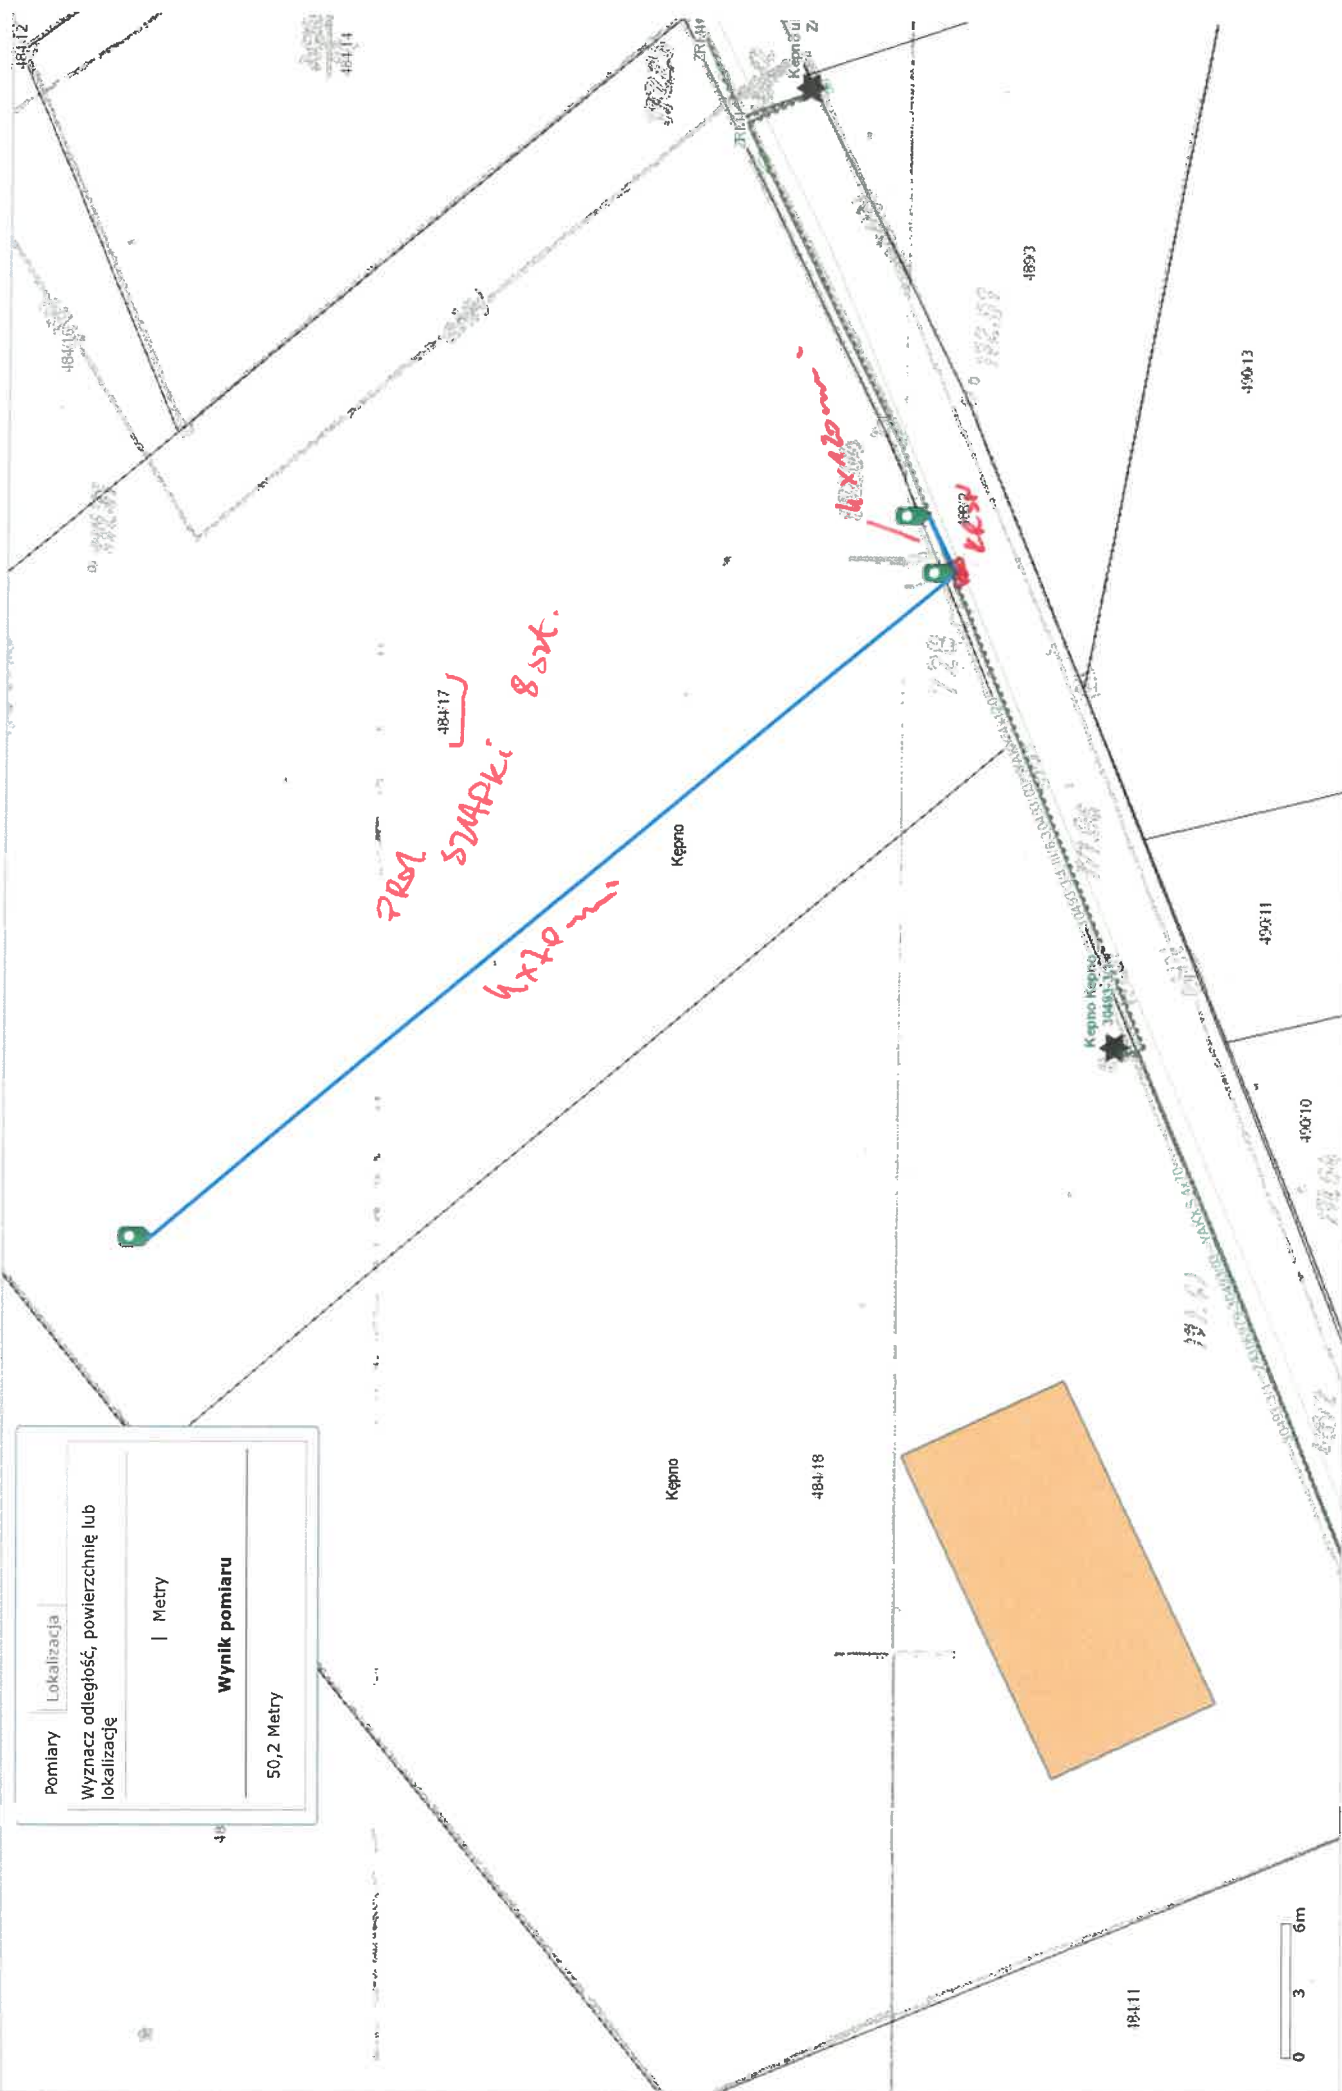

Pomiary

Lokalizacja

Wyznacz odległość, powierzchnię lub lokalizację

Metry

Wynik pomiaru

358,4 Metry

