



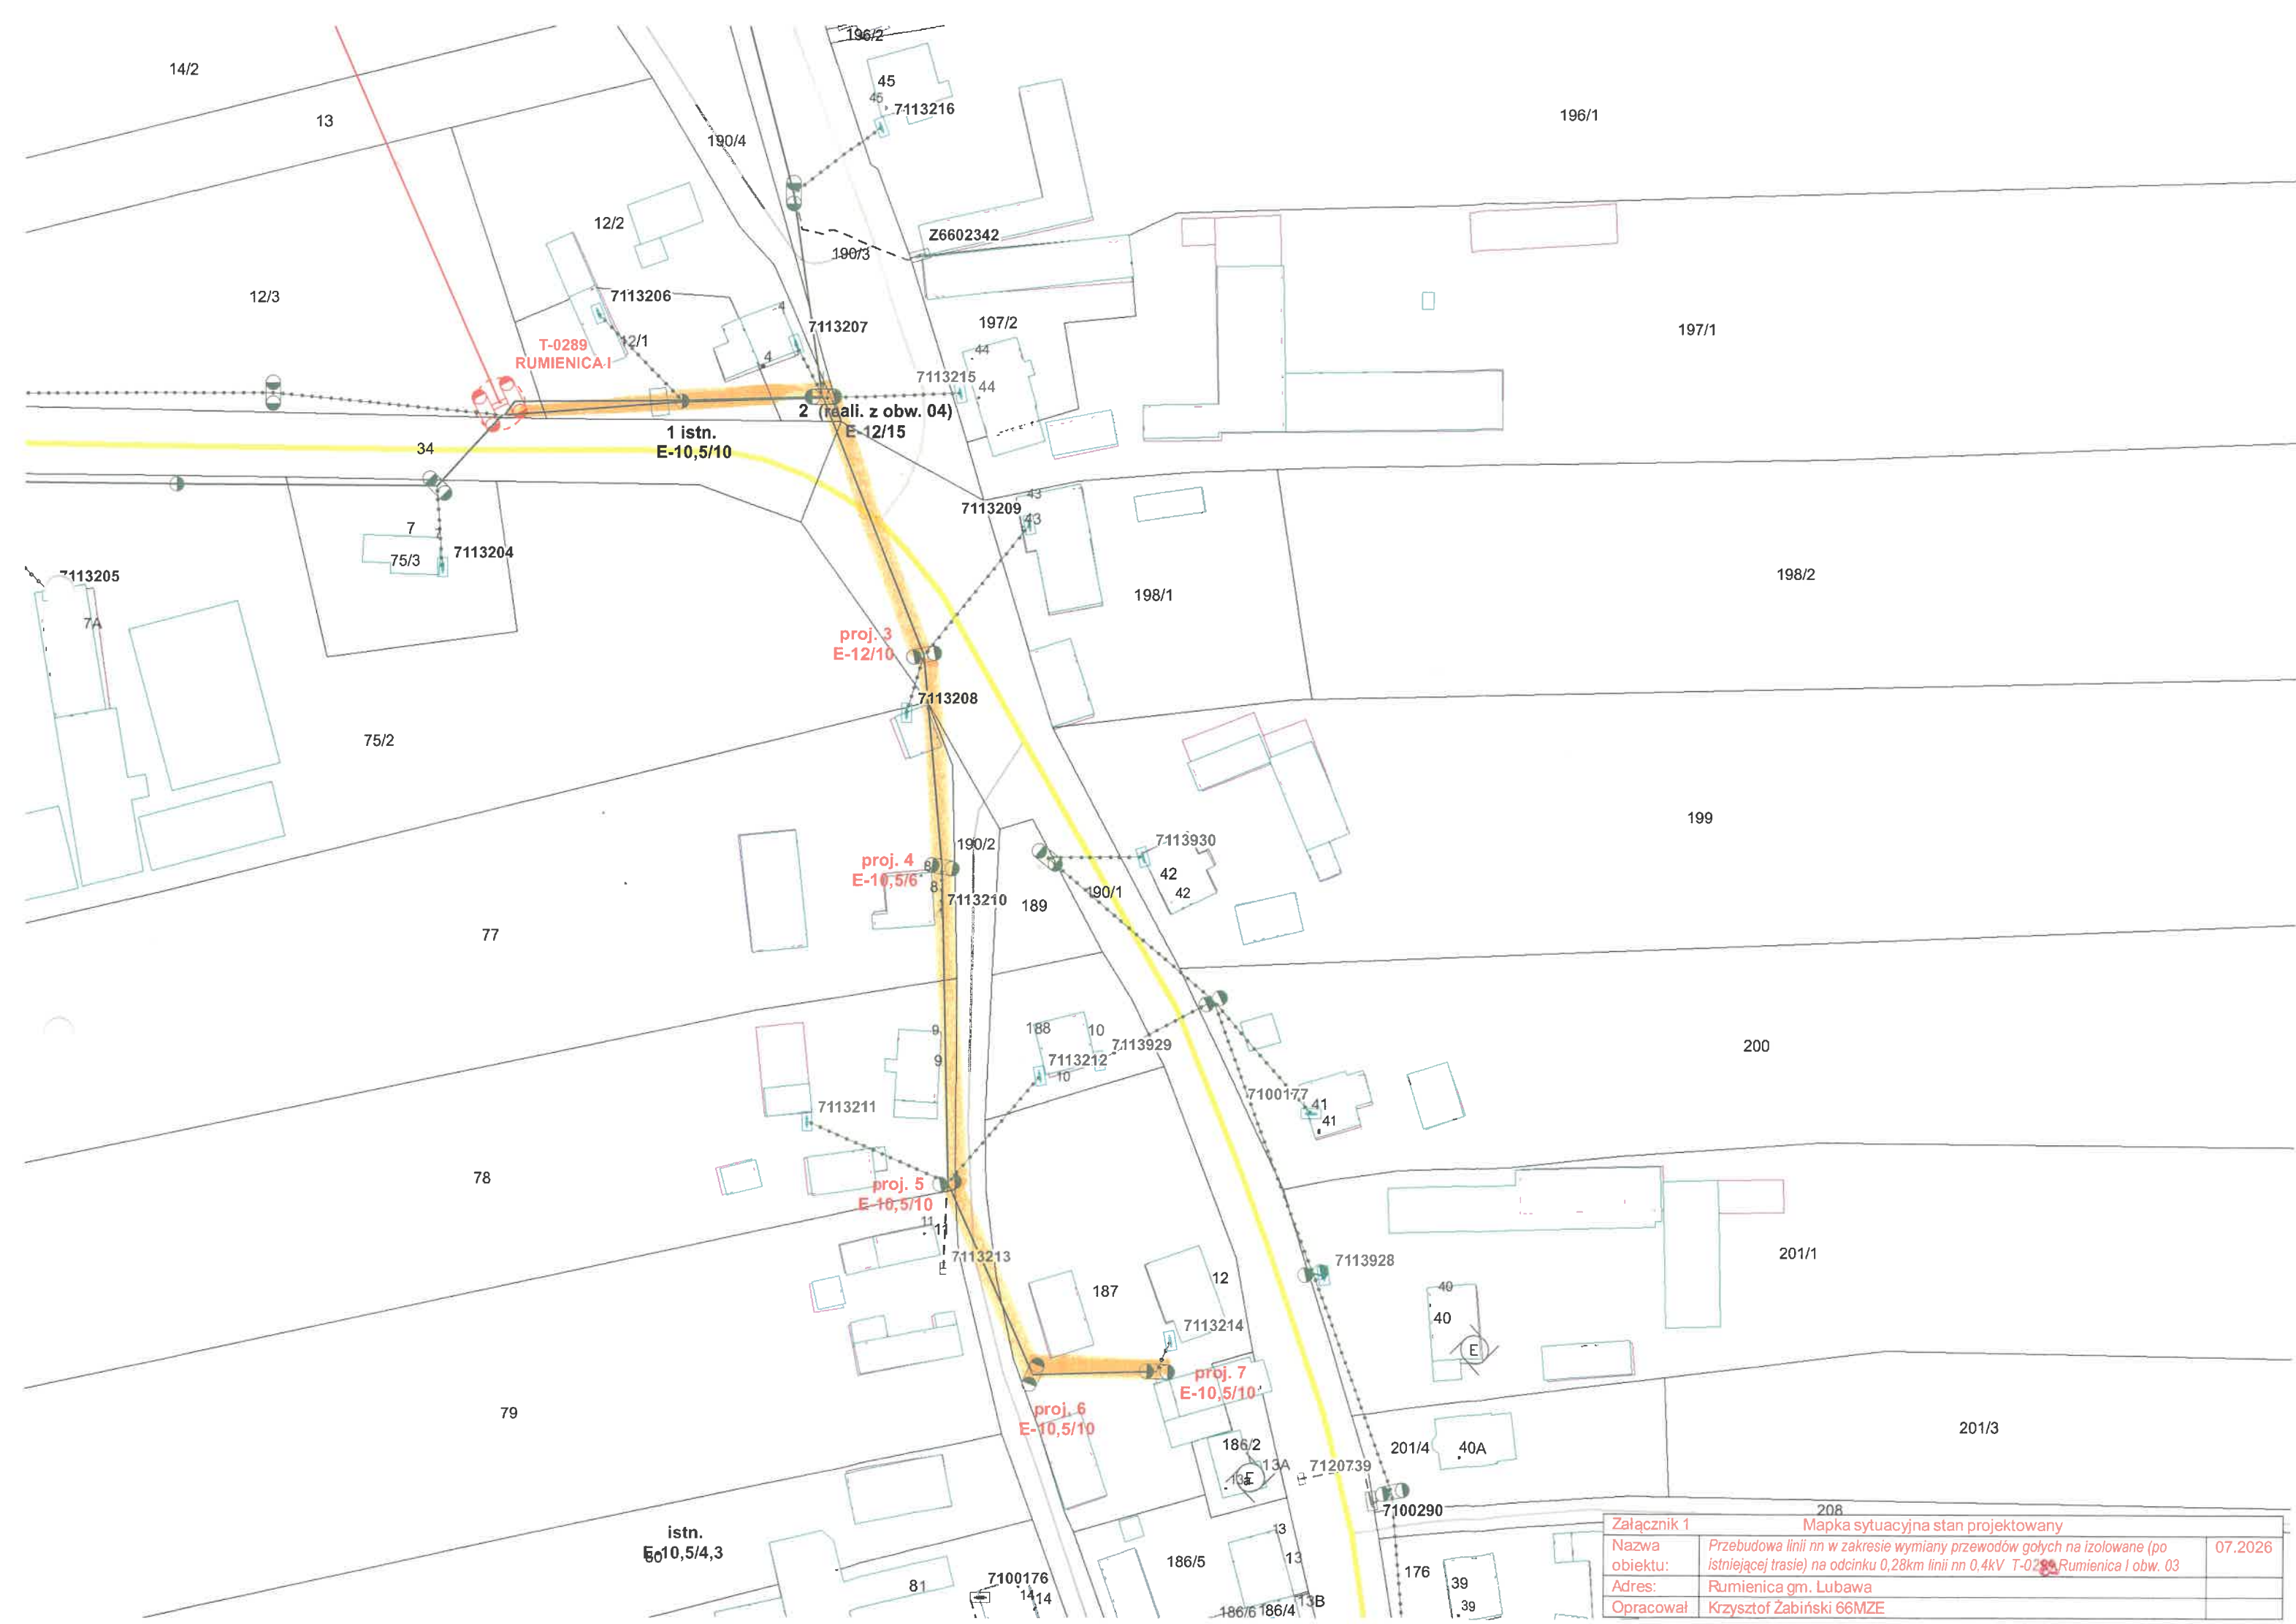

Załącznik 1		Mapka sytuacyjna stan projektowany	
Nazwa obiektu:	Przebudowa linii nn w zakresie wymiany przewodów gołych na izolowane (po istniejącej trasie) na odcinku 0,28km linii nn 0,4kV T-0289 Rumienica I obw. 03		07.2026
Adres:	Rumienica gm. Lubawa		
Opracował:	Krzysztof Żabiński 66MZE		

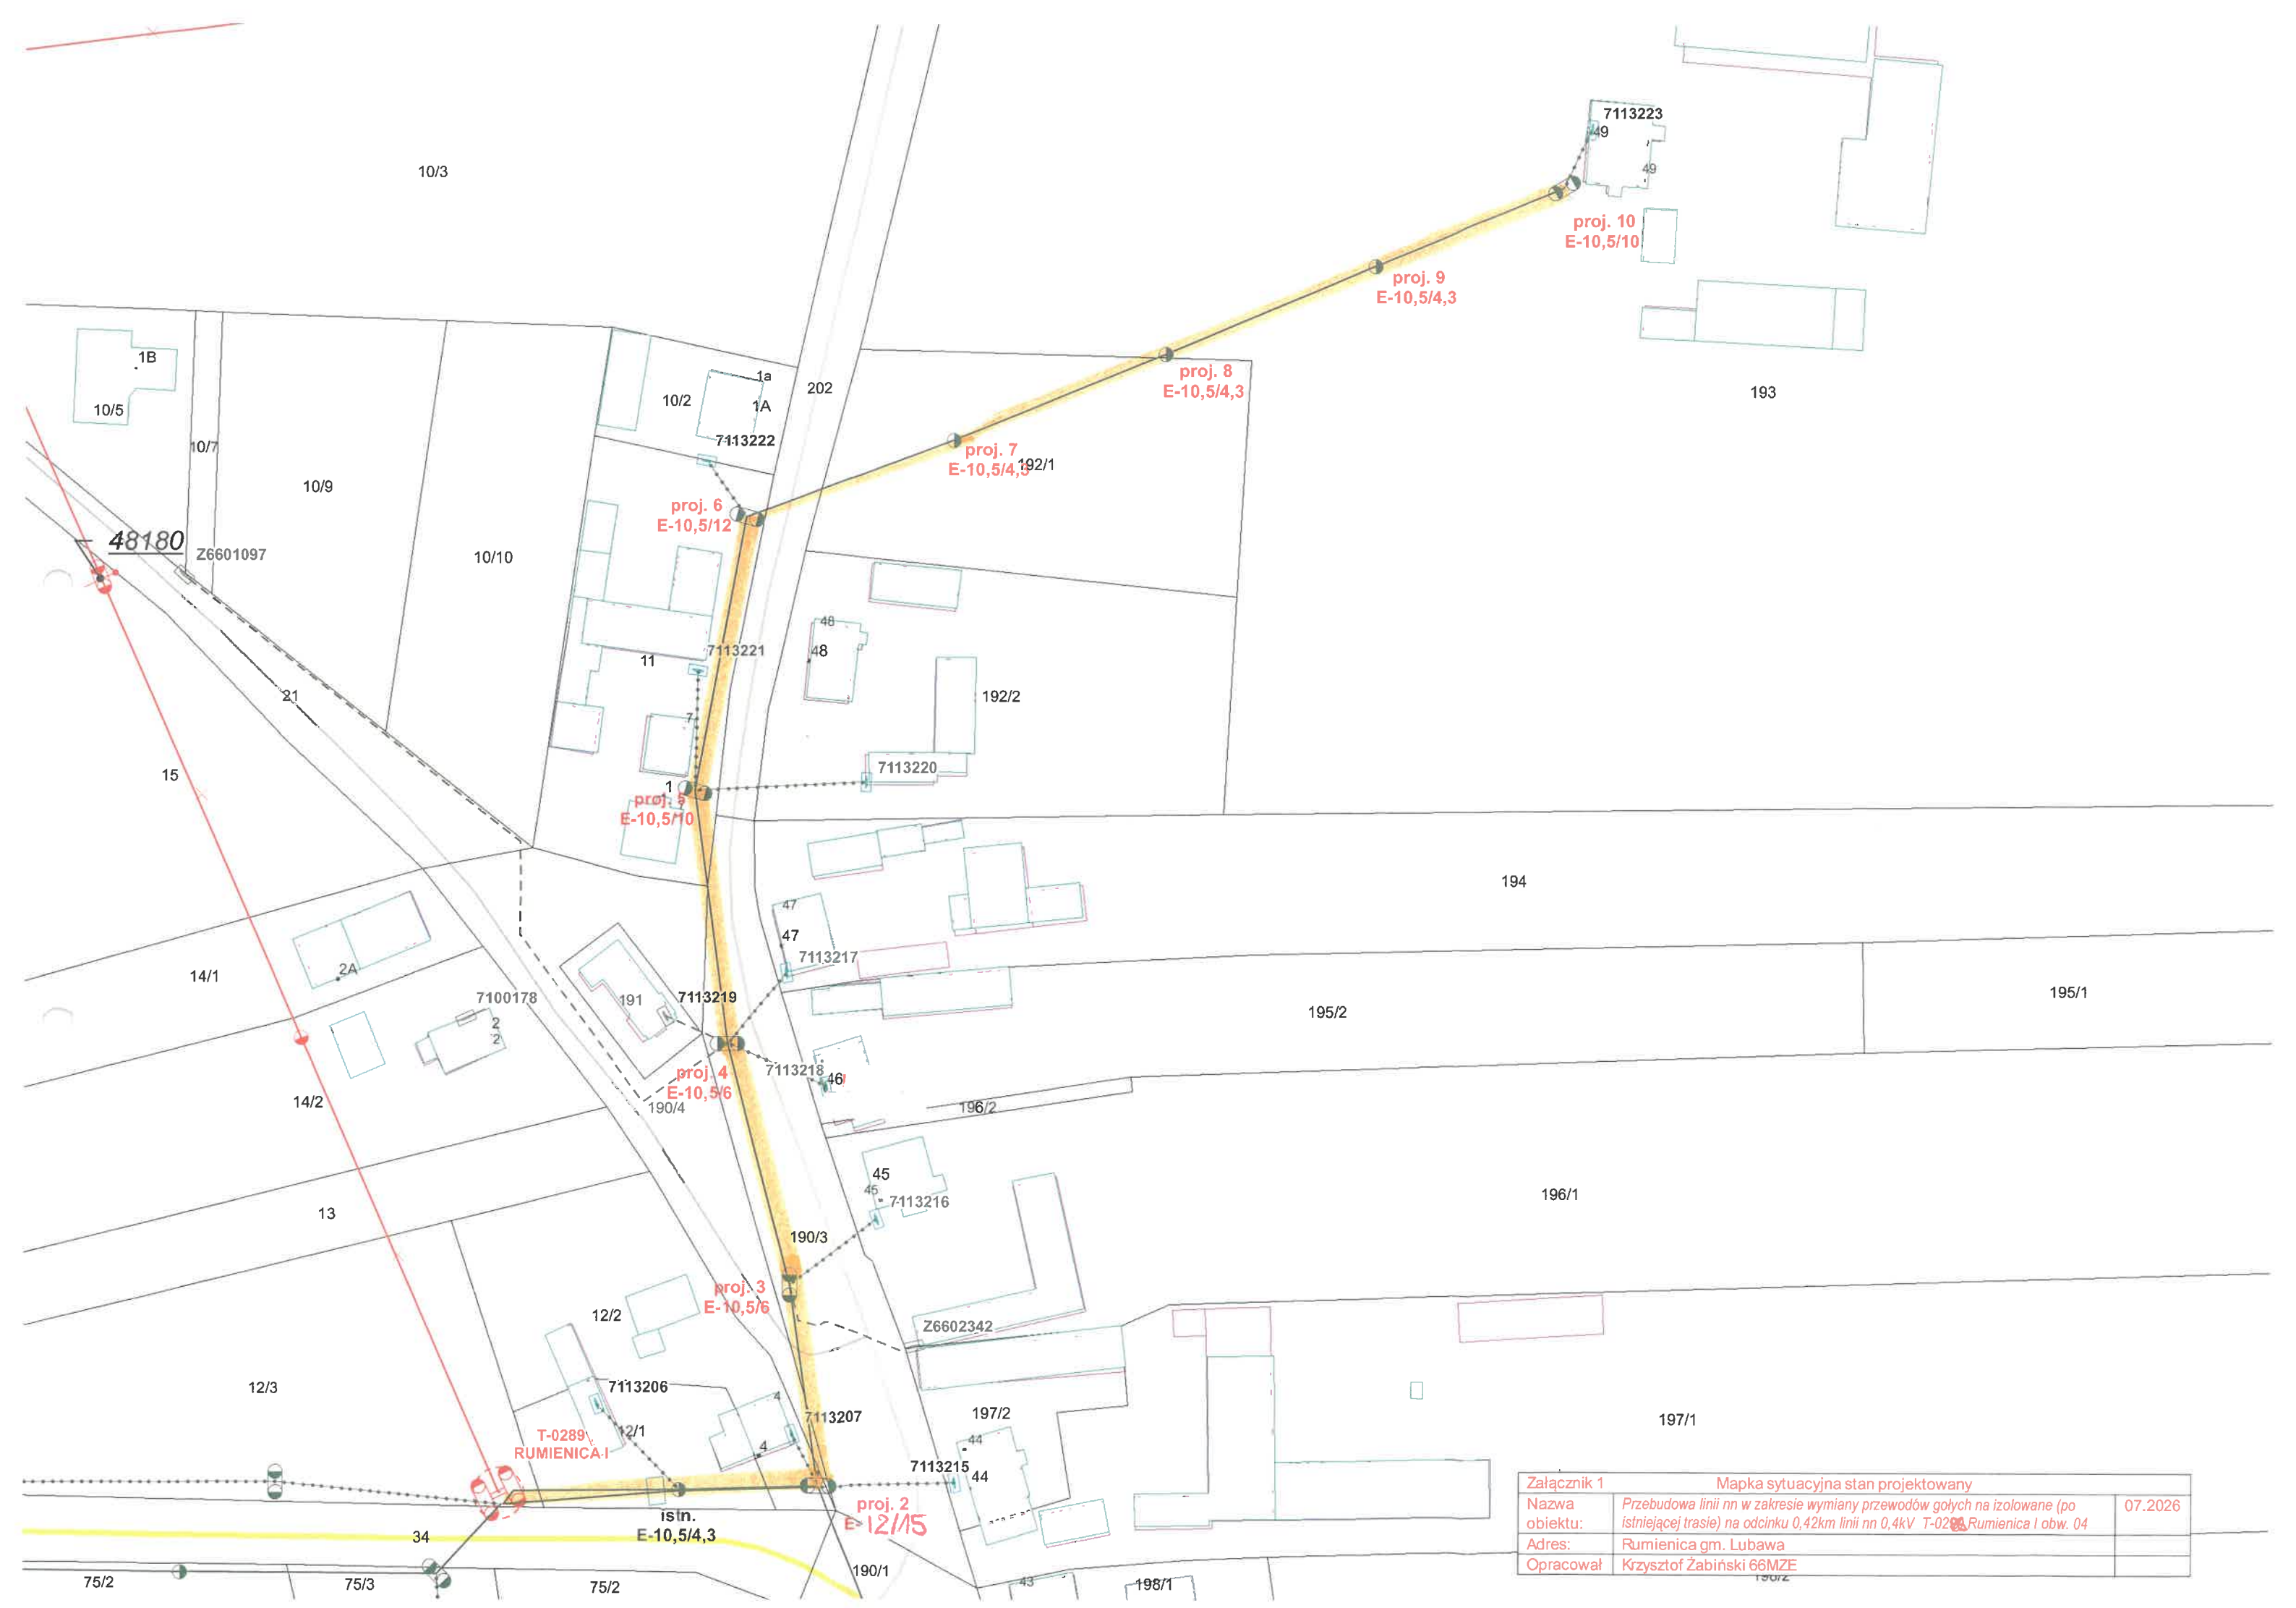

Załącznik 1		Mapka sytuacyjna stan projektowany
Nazwa	Przebudowa linii nn w zakresie wymiany przewodów gołych na izolowane (po istniejącej trasie) na odcinku 0,42km linii nn 0,4kV T-0289 Rumienica I obw. 04	
Adres	Rumienica gm. Lubawa	
Opracował	Krzysztof Żabiński 66MZE	
		07.2026