

PROJEKT WYKONAWCZY

ZADANIE:	Zasilanie w energię elektryczną altany na działce nr 100/19 w miejscowości Dąbrowica-Kolonia, gm. Dobra
NAZWA ZAMIERZENIA BUDOWLANEGO:	Budowa elektroenergetycznego przyłącza kablowego nn-0,4kV
ADRES I KATEGORIA OBIEKTU:	Miejscowość: Dąbrowica-Kolonia, gm. Dobra Kategoria obiektu budowlanego: XXVI
POZOSTAŁE DANE ADRESOWE:	Jednostka ewidencyjna: 302703_5 Dąbrowica Kolonia Numer i nazwa obrębu: 0005 Dąbrowica Kolonia Numery działek ewidencyjnych: 100/19, 242
INWESTOR:	ENERGA-OPERATOR SA ul. Marynarki Polskiej 130, 80-557 Gdańsk
ZLECENIE:	KW03288/26
OBI:	46/2601369
WARUNKI PRZYŁĄCZENIA:	P/26/008231
DATA OPRACOWANIA:	Sierpień 2026
TOM:	I / III

PROJEKTANT:

mgr inż. Bartosz Michalski
Uprawnienia budowlane do projektowania
bez ograniczeń w specjalności instalacyjnej
w zakresie sieci, instalacji i urządzeń
elektrycznych i elektroenergetycznych
nr ewid.: WKP/0208/PO.OE/18;
nr wpisu do CROPUB: 4027/18/U/C

mgr inż. Bartosz Michalski
Uprawnienia budowlane do projektowania
bez ograniczeń w specjalności instalacyjnej
w zakresie sieci, instalacji i urządzeń
elektrycznych i elektroenergetycznych
nr ewid.: WKP/0208/PO.OE/18

Burmistrz Dobrej
Plac Wojska Polskiego 10
62-730 Dobra

Dobra, dnia 24.07.2026 r.

IGOŚR.7230.51.2026

DECYZJA

Na podstawie art. 39 ust. 3, 3a, 4, 5 ustawy z dnia 21 marca 1985 r. o drogach publicznych (Dz. U. z 2025 r. poz. 889.), art. 104 ustawy z dnia 14 czerwca 1960 r. – Kodeks postępowania administracyjnego (Dz. U. z 2025 r. poz. 1691) po rozpatrzeniu wniosku złożonego w dniu 24 czerwca 2026 r. przez Pana Bartosza Michalskiego – działającego pod firmą: Pracownia Projektowa Omega Bartosz Michalski, ul. Leśna 4, 63-400 Wysocko Wielkie, reprezentującego na podstawie pełnomocnictwa nr 355/2025 z dnia 17 listopada 2025 r. spółkę ENERGA-OPERATOR S.A. z siedzibą w Gdańsku, ul. Marynarki Polskiej 130, 80-557 Gdańsk

zezwalam

na lokalizację elektroenergetycznego przyłącza kablowego nn-0,4kV w pasie drogowym drogi gminnej, stanowiącym działkę o nr ewidencyjnym 242 obręb Dąbrowica-Kolonia w celu zasilania w energię elektryczną altany na działce nr 100/19 w miejscowości Dąbrowica-Kolonia, gm. Dobra, zgodnie z załączonym projektem zagospodarowania terenu na następujących warunkach:

1. dokumentację techniczną należy opracować zgodnie z ustawą z dnia 21 marca 1985 r. o drogach publicznych (Dz. U. z 2025 r., poz. 889) oraz Rozporządzeniem Ministra Infrastruktury z 24 czerwca 2022 r. w sprawie przepisów techniczno-budowlanych dotyczących dróg publicznych (Dz.U. z 2022 poz. 1518),
2. wykonawca lub inwestor robót podczas prowadzenia prac związanych z wykonaniem przecisku lub przekopu zobowiązany jest sporządzić i uzgodnić z tut. organem projekt organizacji ruchu na czas prowadzenia robót;
3. **wykonawca lub inwestor zobowiązany jest wystąpić o zajęcie pasa drogowego na czas prowadzenia robót oraz wnieść wynikające z tego tytułu opłaty za umieszczenie urządzenia w pasie drogowym;**
4. utrzymanie urządzeń obcych wprowadzonych w pas drogowy we właściwym stanie technicznym należy do ich właściciela;
5. Inwestor zobowiązuje się wykonać przejście sieci elektroenergetycznej pod drogą gminną w taki sposób, iż w przypadku budowy lub przebudowy drogi gminnej wg poniższej technologii: wykonanie koryta drogowego głęb. do 40 cm, wykonanie w-w konstrukcyjnej nawierzchni warstwy odsączającej z piasku grub. do 10 cm; podbudowy z kruszywa łamanego stabilizowanego mechanicznie grub. do 23 cm; warstwy ścieralnej i/lub wiążącej z betonu asfaltowego grub. 4cm każda, wykonanie rowu drogowego wzdłuż drogi gminnej o głęb. do 60 cm w stosunku do rzędnych terenu przyległego, nie będzie konieczne dokonywanie żadnych dodatkowych prac (z wyjątkiem ewentualnego ich zgłoszenia właścicielowi urządzenia i sprawowania nadzoru podczas prowadzenia prac) związanych z zabezpieczeniem bądź przebudową wybudowanego przyłącza elektroenergetycznego, zaś w przeciwnym przypadku dokona on stosownej przebudowy lub zabezpieczenia na własny koszt i własnym staraniem;
6. przecisk lub przekop w rurze osłonowej pod drogą lub zjazdami należy wykonać na odpowiedniej głębokości, tak by nie spowodować uszkodzenia bądź podniesienia warstw konstrukcyjnych drogi

7. za stan pasów zieleni, jezdni sąsiednich i ulic dojazdowych do placu budowy odpowiada Wykonawca, który obowiązany jest do zapewnienia bezpieczeństwa ruchu, oczyszczenia ulic, po których porusza się jego sprzęt, naprawy ewentualnych zniszczeń powstałych podczas realizacji robót i transportu związanego z budową;
8. przed przystąpieniem do robót ziemnych trasę linii kablowej w granicach pasa drogowego należy wytyczyć geodezyjnie.

Uzasadnienie

Pan Bartosz Michalski działając w imieniu Inwestora: ENERGII- OPERATOR S.A. z siedzibą w Gdańsku, ul. Marynarki Polskiej 130, 80-557 Gdańsk, zwrócił się z wnioskiem do Burmistrza Dobrej o wyrażenie zgody na lokalizację elektroenergetycznej linii kablowej w pasie drogowym drogi gminnej. Lokalizacja ta ma na celu zasilanie w energię elektryczną budynku mieszkalnego. Burmistrz Dobrej po wnikliwym przeanalizowaniu sprawy postanowił zezwolić na zlokalizowanie urządzeń niezwiązanych z potrzebami ruchu drogowego w pasie drogowym ww. drogi gminnej.

Pouczenie

Od niniejszej decyzji służy odwołanie do Samorządowego Kolegium Odwoławczego w Koninie za pośrednictwem Burmistrza Dobrej w terminie 14 dni od dnia jej otrzymania.

Stronie przysługuje również prawo do zrzeczenia się odwołania. Oświadczenie w tym przedmiocie musi zostać złożone przez stronę przed organem, który wydał decyzję. Decyzja z dniem doręczenia organowi oświadczenia o zrzeczeniu się odwołania przez ostatnią ze stron staje się ostateczna i prawomocna. Zrzeczenie się prawa do wniesienia odwołania powoduje, że decyzji nie będzie można zaskarżyć do Wojewódzkiego Sądu Administracyjnego.

**Przemysław
Tomczak**
Elektronicznie
podpisany przez
Przemysław
Tomczak
Data: 2026.07.24
11:07:27 +02'00'

Otrzymują:

1. Pracownia Projektowa Omega Bartosz Michalski, ul. Leśna 4, 63-400 Wysocko Wielkie;
2. a/a.

LEGENDA:

- Projektowane przyłącze kablowe nn-0,4kV NAXZY 4x120 SE 0,6/1 kV, L = 6 / 10 m
--- Projektowana wolnostojąca szafka pomiarowa P2-Pa/LZV/LZRIF nr Z48
--- Współpracująca z projektowanym uzłosem z taśmami i prętów stalowych ocynkowanych o R ≤ 30 Q

UWAGI:

1. Kable ułożyć na głębokość 0,7 m w ziemi.
2. Na końcach kabli pozostawić zapasy o długości 1 m.

WSPÓŁRZĘDNE GEODEZYJNE:

Lp.	X	Y
1.	5756167,6856	8547320,7287
2.	5756169,5303	8547315,4388
3.	5756169,0472	8547315,2701
4.	5756168,9853	8547315,5046
5.	5756169,2280	8547314,7493

Elektronicznie
podpisany przez
Bartosz Jarosław
Michalski
Data: 2026.07.14
2003:32 +02'00'




MAPA DO CELOW PROJEKTOWYCH

Identyfikator zleczenia prac geodezyjnych	GEOS.6640.692.2026
Miejscowość:	DĄBROWICA KOLONIA
Jednostka ewidencyjna:	302703_5
Nazwa:	DOBRA
Identyfikator:	0005
Obwód ewidencyjny:	DĄBROWICA KOLONIA
Skala mapy:	1:500
Nazwa układu współrzędnych:	Układ 2000 Sfera 6
Wysokość:	PL-EVRF2007-JH
Oznaczenie granic obszaru, który był przedmiotem aktualizacji:	
Szeregów gruntów mających wpływ na zagospodarowanie gruntów zaliczanych w granicach projektowanej inwestycji:	Mapa co celów projektowych została wykonana bez ustalenia odczytów surowców gruntowych ujawnionych w księgach wieczystej
Kontur użytku gruntowego, który nie jest ujawniony w bazie danych ewidencji gruntów i budynków:	
Aktualizacja mapy	6.167.26.20.4.3
Data opracowania	03.06.2026r.
GEO-MAP 63-700 Turku, ul. Legionów Polskich 10 NIP: 8951815978 / REGON 30152419 tel. 599-324-733	mjr inż. Krystian Krawczyk GEODETA UPRAWNIONY nr upraw. 7230
Nazwa i nazwisko wykonawcy oraz data i podpis osoby reprezentującej wyznaczcę	Info: Krawczyk Krystian oraz data i podpis osoby reprezentującej wyznaczcę

UWAGA: Za brak na mapie urządzeń podziemnych nie podanych inwentaryzacji wykonawca nie odpowiada.

Załącznik graficzny nr 1/1
do decyzji nr IGOSR.7230.51.2026
z dnia 24.07.2026 r.

Elektronicznie
Tadeusz Gebler
Data: 2026.07.24
08:52:10 +02'00'

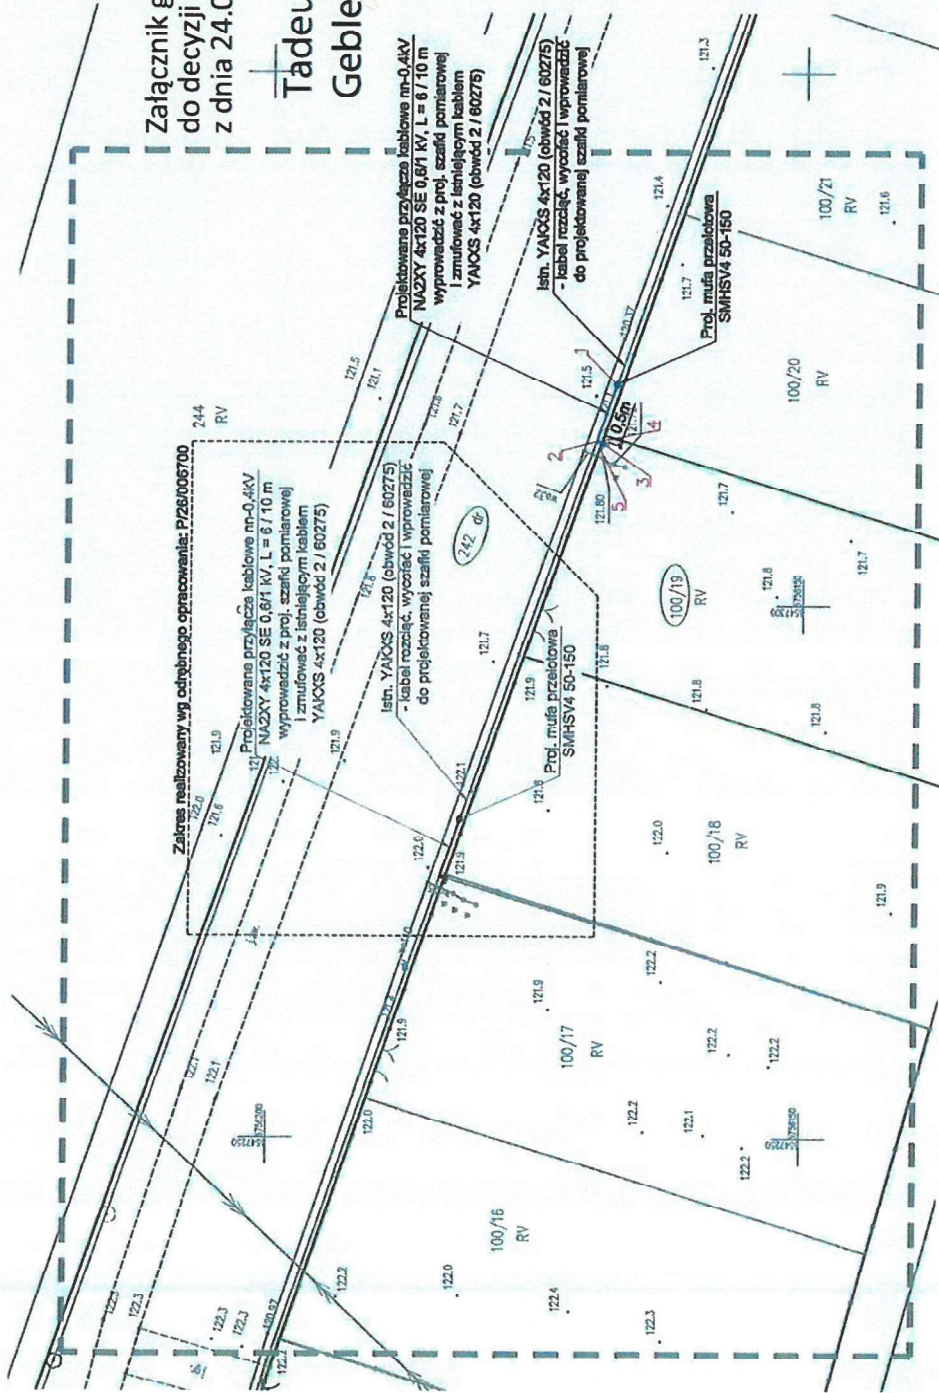


Identyfikator zleczenia prac geodezyjnych	GEOS.6640.692.2026
Organ służby geodezyjnej, który otrzymał zleczenie	Starosta Turcku
Wykonawca prac geodezyjnych	GEO-MAP
Termin i data sporządzenia dokumentu zawierającego wynik poszukiwanych informacji	Nr. 1 dn. 17.06.2026r.
Imię i nazwisko oraz nr uprawnień zawodowych kierownika prac	mjr inż. Krystian Krawczyk GEODETA UPRAWNIONY nr upraw. 7230

ZAŁĄCZNIK DO DECYZJI DROGOWEJ

Pracownia Projektowa Omega Bartosz Michalski ul. 30-34-22-67 100-000 200-77-420 e-mail: pracownia.omega@gmail.com tel. 693-039-340	Zawieszka KW03288/26 Numer ewidencyjny: P/28/1005231 CDE 46/2801369 Droga / działka 60275 / 2 Oznaczenie 07.2026 1:500 Nr planu E-01 25
Zasilenie w energię elektryczną alany na działce nr 100/19 w miejscowości Dąbrowica-Kolonia, gm. Dobra	
Budowa elektroenergetycznego przyłącza kablowego nn-0,4kV	
Projekt zagospodarowania terenu	
Projektant: mgr inż. Bartosz Michalski Uprawnienie budowlane do projektowania bez ograniczeń w przedmiotach budowlanych w zakresie elektrotechniki i urządzeń elektrycznych i elektroenergetycznych nr ewid.: WPO/2020/P00015; nr wpisu do GZOPUB: 40271610C	

LEGENDA:

Projektowane przyłącze kablowe nn-0,4kV NA2XY 4x120 SE 0,6/1 kV, L = 6 / 10 m



UWAGI:


1. Kable układać na głębokości 0,7 m w ziemi.
2. Na końcach kabli pozostawić zapasy o długości 1 m.

WSPÓŁRZEDNE GEODEZYJNE:

- | Lp. | X | Y |
|-----|--------------|--------------|
| 1. | 5756167.6856 | 6547320.7267 |
| 2. | 5756169.5303 | 6547315.4388 |
| 3. | 5756169.0472 | 6547315.2701 |
| 4. | 5756168.9653 | 6547315.5046 |
| 5. | 5756169.2290 | 6547314.7493 |

UWAGA: Za brak na mapie urzędzeń podziemnych nie poddanych inwentaryzacji wykonawca tej mapy nie odpowiada.

Zakres realizowany wg odrębnego opracowania: P/26/006700

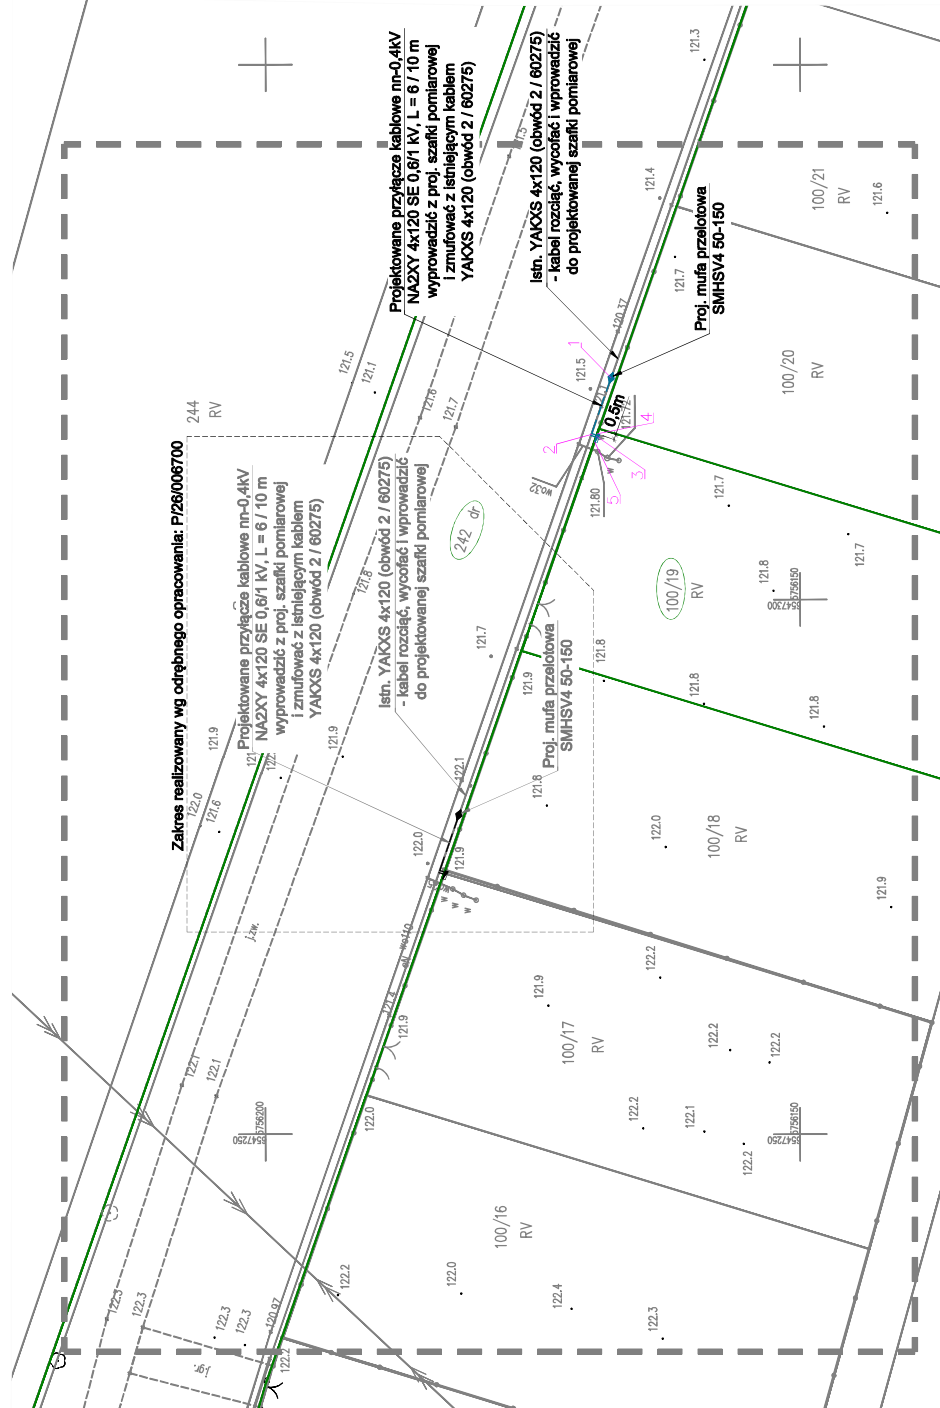

MAPA DO CEŁÓW PROJEKTOWYCH		GEOS.6640.692.2026	
Identyfikator zgłoszenia przez geodzyżnytych	DAŁBOWICA KOLONIA		
Miejscowość:	302703_5		
Jednostka ewidencyjna:	DOBRA		
Identyfikator:	0005		
Obszar ewidencyjny:	DAŁBOWICA KOLONIA		
Skala mapy:	1:500		
Nazwa układu współrzędnych:	Układ 2000 Sreła 6		
Oznaczenie granic obszaru, który by przedmiotem aktualizacji	PL-EVR72007-NH		
Służebność gruntowa mająca wpływ na zagospodarowanie gruntów zlokalizowanych w granicach przejmowanej inwestycji	Mępa do celów projektowych została wykonana bez istnienia obciążen surowcami gruntowymi ujętymi w księzku wieczystej		
Kontur użyciu gruntowego, który nie jest ujętyny w bazie danych ewidencyjny i budynków	6.167.26.20.43		
Aktusz mapy	03.06.2026r.		

Jestem świadomy odpowiedzialności karnej za złożenie fałszywych oświadczeń. Świadcząc, że operał techniczny zawierający rezultaty prac geodezyjnych w wyroku, korycując niniejszy dokument uzyskał pozytywny wynik weryfikacji.	
Identyfikator zgłoszenia prac geodezyjnych	GEOŚ 8640.85Z.2026
Organ służby geodezyjnej, który otrzymał zgłoszenie	Sarostka Turecki
Wykonawca prac geodezyjnych	GEO-MAP
Nr oraz data sporządzenia dokumentu zawierającego wykaz pozytywnej weryfikacji	Nr. 1 dn. 17.06.2026r.
Inne i nazwisko oraz nr uprawnień zawodowych kierownika prac	mgr inż. Krzysztof Skowron GEODETA UPS-AWIONY nr upraw. 22239

PRAĆOWNIA PROJEKTOWA  BARTOSZ MICHALSKI	Pracownia Projektowa Omega Bartosz Michalski NIP: 624-242-22-97 REGON: 302-778-800 e-mail: pracownia.omega@gmail.com tel.: 593-598-940 Pracownia projektowa w zakresie sieci i instalacji elektrycznych		Zamawiacz: KW032388/28 Numer warsztatu: P/26/008231 CEN: 482/601369
	Zadanie: Zasilanie w energię elektryczną altany na działce nr 100/19 w miejscowości Dąbrowica-Kolonia, gm. Dobra	Stopień złożoności: 60275 / 2	Okres: 08.2026 1:500
Nowa zawiązanka budowlanoga: Budowa elektroenergetycznego przyłącza kablowego nn-0,4kV	Wzrostek:	Wzrostek:	Wzrostek:
Projektant: mgr inż. Bartosz Michalski Upewnienie budowlane do projektowania bez ograniczeń w specjalności instalacyjnej w zakresie sieci, instalacji i urządzeń elektrycznych i elektroenergetycznych	Projektant:	Wzrostek:	Wzrostek:

 PRACOWNIA PROJEKTOWA BARTOSZ MICHAŁSKI	Zawieszka: KW03288/26
	Numer warunków: P/26/008231
	Obi: 46/2601369
Zadanie: Zasilanie w energię elektryczną altany na działce nr 100/19 w miejscowości Dąbrowica-Kolonia, gm. Dobra	Stacja / rzdowid: 60275 / 2
	Data: 08.2026
	Skala: -
Nazwa zamawiającego: Budowa elektroenergetycznego przyłącza kablowego nn-0,4kV	Nr rys.: E-02
Rysownik: Schemat zasilania	
Projektant: mgr inż. Bartosz Michałski	
Uprawnienia budowlane do projektowania bez ograniczeń w zakresie siłowni, instalacji i urządzeń elektrycznych i elektroenergetycznych w ewid. WKPi0208-POCE/18; m. w. w. do CROPIB. 4027/18/UIC	

LEGENDA:

Istn. przyłącza napowietrzne AsXSn 4x

Istn. przyłącza napowietrzne AsXSn 2x

Istn. przyłącza napowietrzne 4x AL

Istn. przyłącza napowietrzne 2x AL

Istn. kable elektroenergetyczne


Istn. wolnostojące szafki pomiarowe i rozdzielnice szafowe

Istn. napowietrzne szafki pomiarowe na słupach

Istn. ograniczniki przepięć

UWAGI:

1. Dla szafki pomiarowej przewidziano uziom z taśmy i prętów stalowych ocynkowanych o $R \leq 30 \Omega$.
2. Liczniki energii elektrycznej, zabezpieczenia przedlicznikowe oraz inne elementy instalacji przedlicznikowej znajdujące się w szafkach pomiarowych, w części dostępnej dla odbiorców należy zaplanować.

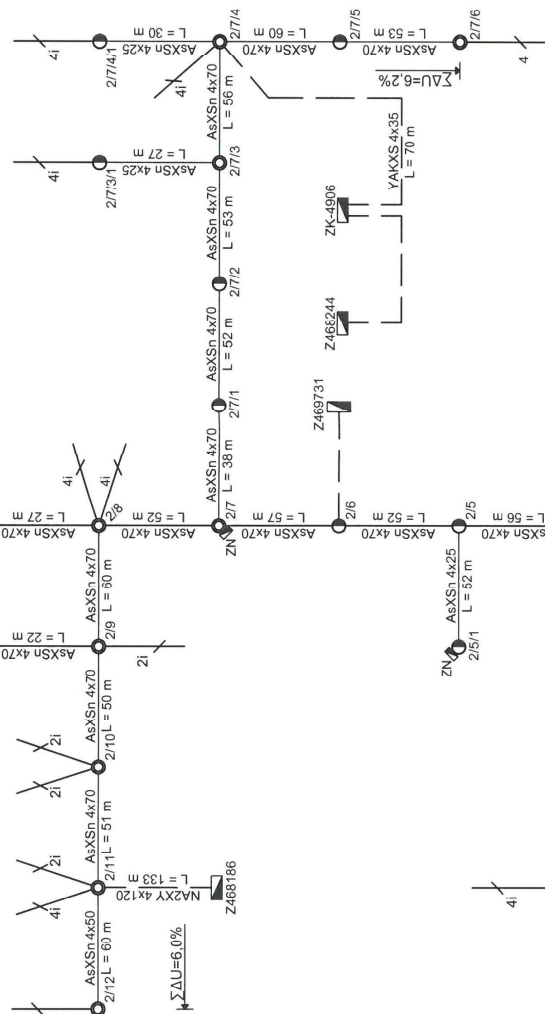

41













































