

ENERGA-OPERATOR SA
Oddział w Olsztynie
ul. Tuwima 6
10-950 Olsztyn

DECYZJA Nr 216/LS/2021

Zmieniająca decyzję Nr 197/LS/2021 z dnia 24 września 2021 r.

Na podstawie art. 155 ustawy z dnia 14 czerwca 1960 r. Kodeks postępowania administracyjnego (Dz.U. z 2021 r., poz. 735 ze zm.), art. 39 ust 3 oraz art. 43 ustawy z dnia 21 marca 1985 r. o drogach publicznych (Dz.U., z 2021 r., poz. 1376 ze zm.) oraz uchwały Nr 17/8/2019 Zarządu Powiatu w Olsztynie z dnia 28 lutego 2019 r. w sprawie udzielania upoważnienia do załatwiania spraw w imieniu zarządu wynikających z funkcji zarządcy dróg powiatowych po rozpatrzeniu wniosku dotyczącego lokalizacji linii kablowej w pasie drogowym drogi powiatowej Nr 1463N działka nr 404 obręb Klebark Wielki, gmina Purda.

ZMIENIAM

DECYZJĘ Nr 197/LS/2021 z dnia 24 września 2021 r. zgodnie z dołączonym nowym załącznikiem mapowym, który jest integralną częścią niniejszej decyzji.

UZASADNIENIE

Do Powiatowej Służby Drogowej w Olsztynie wpłynął wniosek Pana Tomasza Dąbrowskiego z nowym załącznikiem graficznym, dotyczący decyzji Nr 197/LS/2021 z dnia 24 września 2021 r. wydanej w sprawie uzgodnienia lokalizacji linii kablowej w pasie drogowym drogi powiatowej Nr 1463N działka nr 404 obręb Klebark Wielki, gmina Purda w zakresie zmiany załącznika mapowego do w/w decyzji, z uwagi na zmianę trasy projektowanej linii kablowej.

Biorąc pod uwagę powyższe decyzję zmieniono w zakresie jw., pozostałe warunki zostają bez zmian.

POUCZENIE

Od niniejszego decyzji służy odwołanie za pośrednictwem Powiatowej Służby Drogowej w Olsztynie do Samorządowego Kolegium Odwoławczego w Olsztynie w terminie 14 dni od dnia jej doręczenia.


Otrzymują:

1. Adresat (pełnomocnik)
2. Aa


z up. ZARZĄDU POWIATU
DYREKTOR


Dariusz Jasinski

Starostwo Powiatowe
w Olsztynie
Plac Bema 5
10-516 Olsztyn
-53-

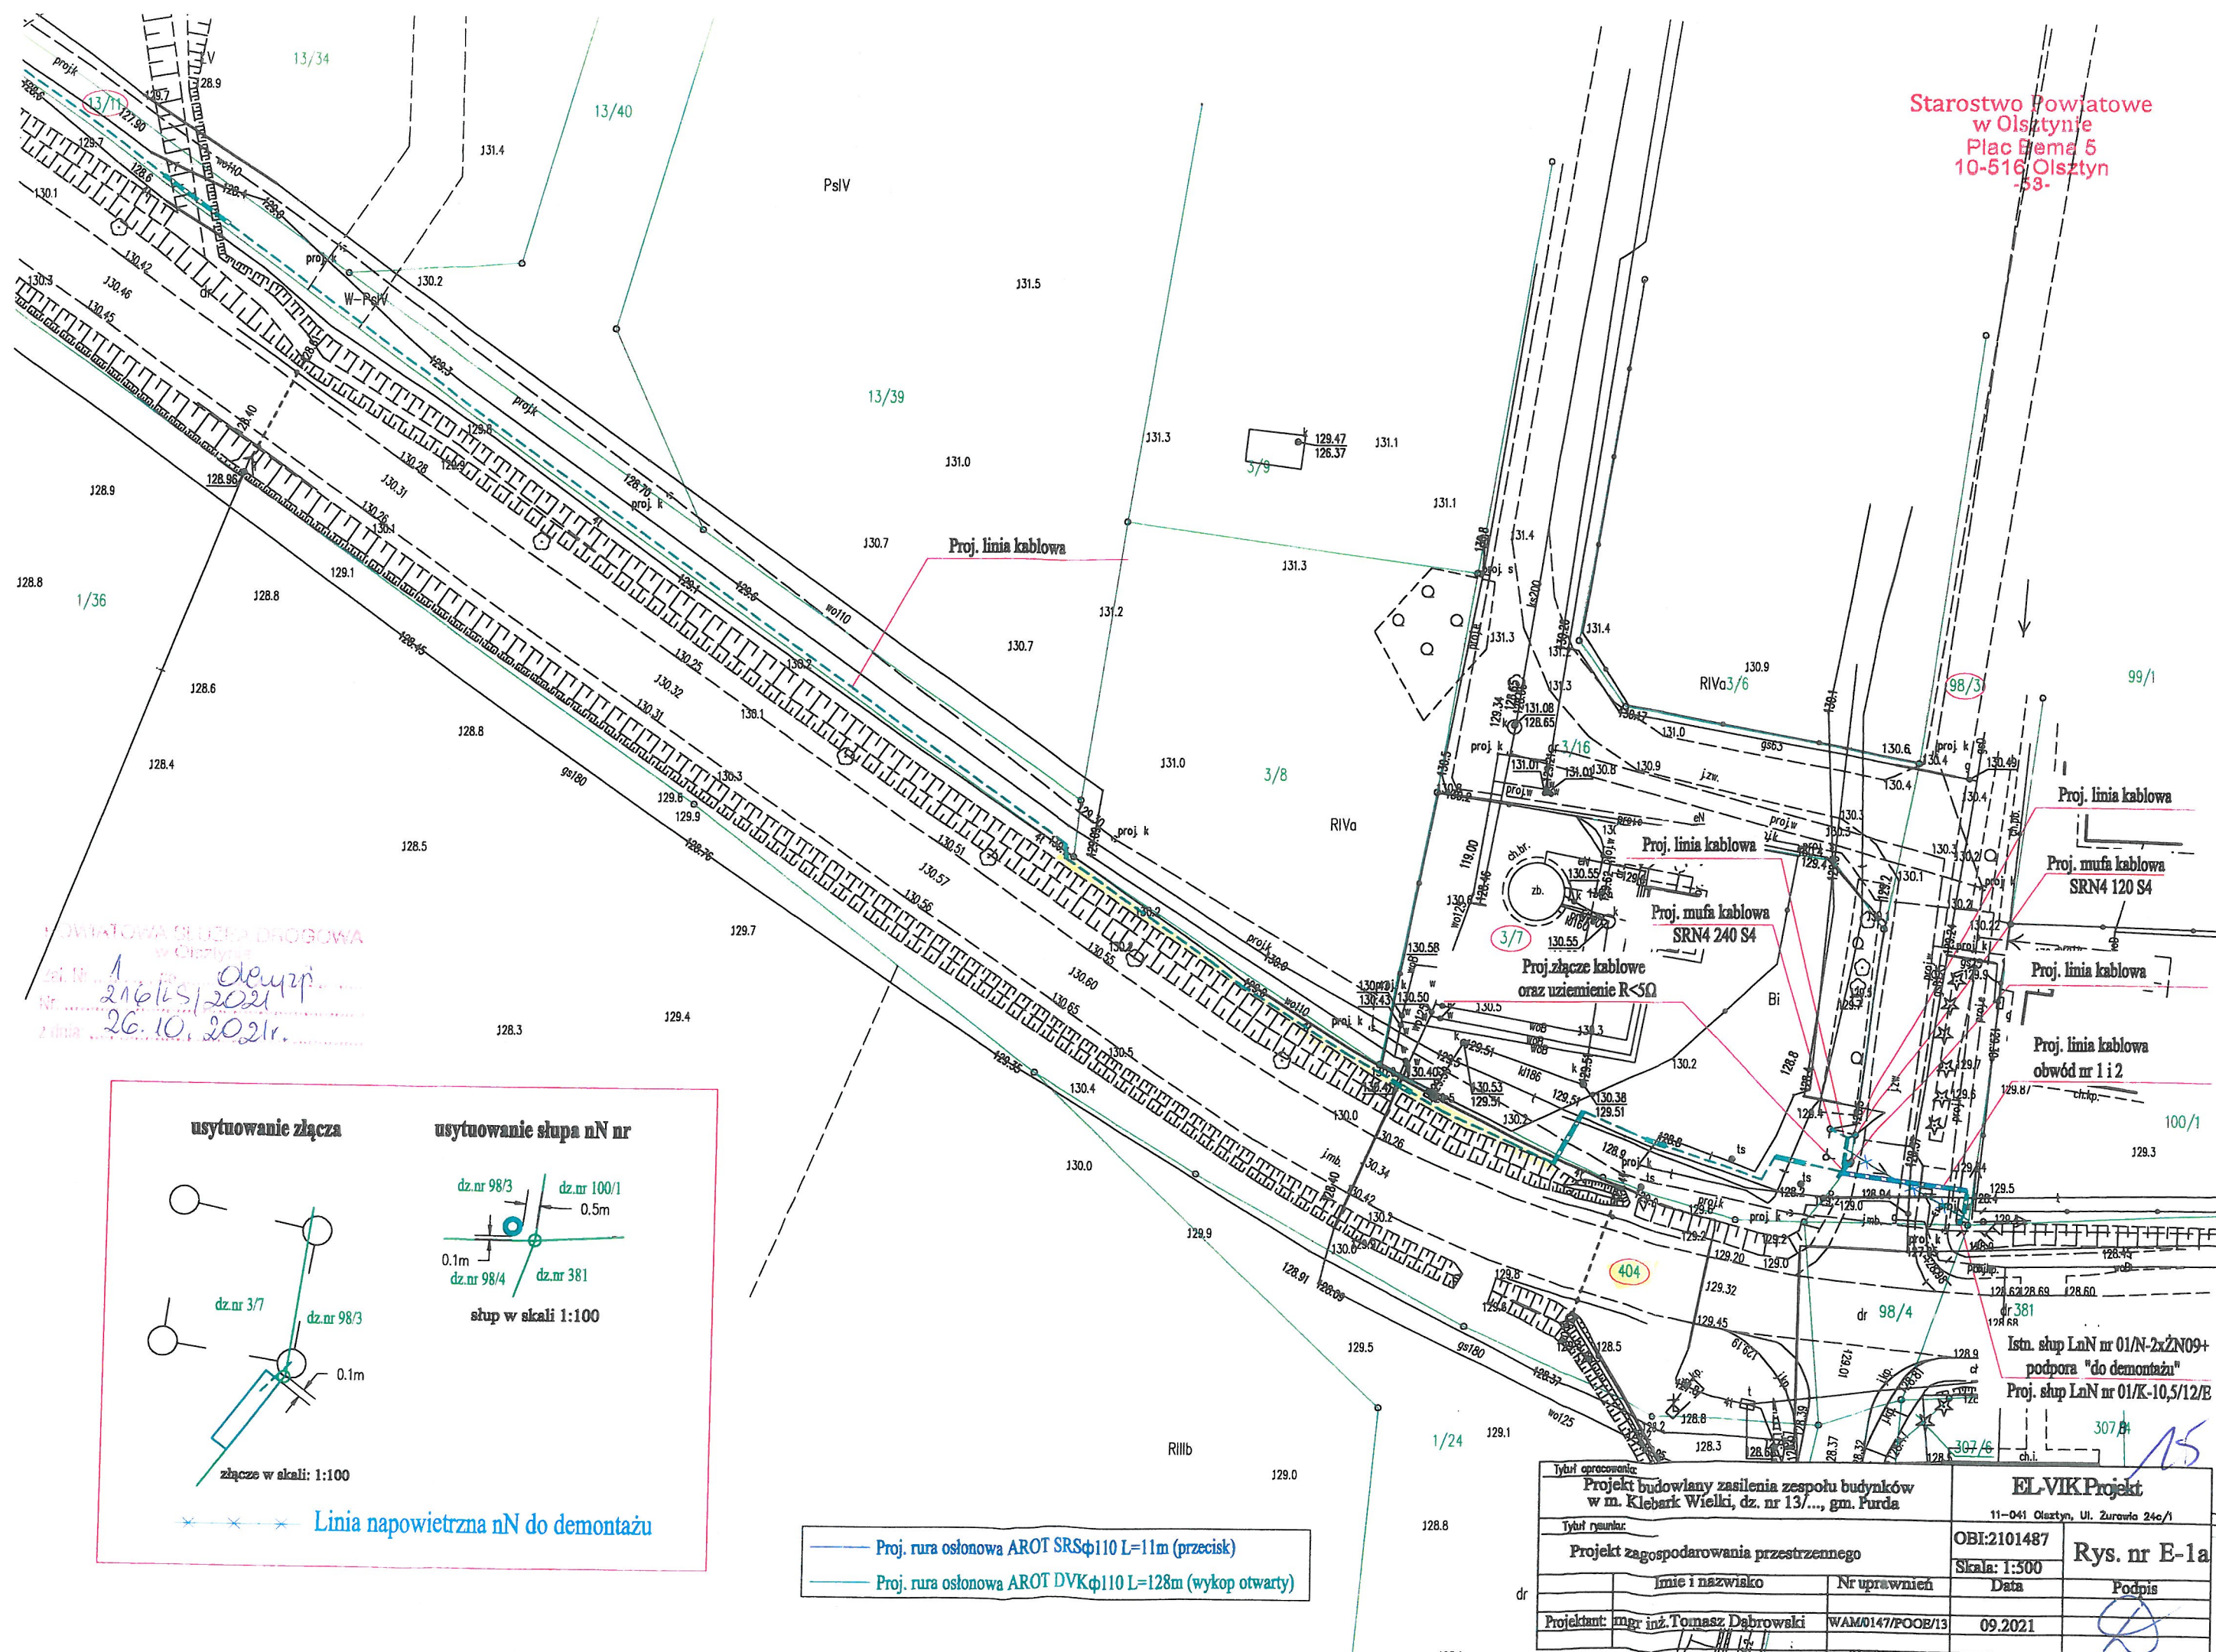


usytuowanie złącza

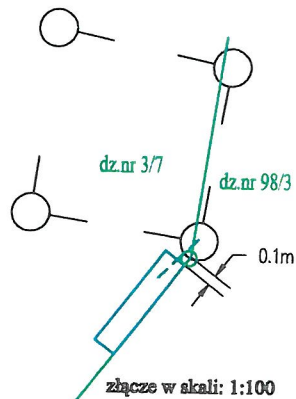

✱ ✱ ✱ Linia napowietrzna nN do demontażu

usytuowanie słupa nN nr

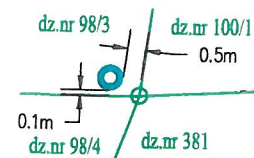

stóp w skali 1:100

- Proj. rura osłonowa AROT SRS ϕ 110 L=11m (przecisk)
— Proj. rura osłonowa AROT DVK ϕ 110 L=128m (wykop otwarty)

Typ i opracowanie:		EL-VIK Projekt	
Projekt budowlany zasilenia zespołu budynków w m. Klebark Wielki, dz. nr 13/..., gm. Purda		11-041 Olsztyn, Ul. Żurawia 24c/1	
Typ rysunku:		OBI:2101487	Rys. nr E-1
Projekt zagospodarowania przestrzennego		Skala: 1:500	
	Imię i nazwisko	Nr uprawnień	Data
Projektant:	mgr inż. Tomasz Dąbrowski	WAM/0147/POOE/13	09.2021

POWIATOWA SŁUŻBA DROGOWA
w OLSZTYNIE
ul. Cementowa 3, 10-516 Olsztyn
tel. 126 615 611

ENERGA-OPERATOR SA

Oddział w Olsztynie

ul. Tuwima 6

10-950 Olsztyn

DECYZJA Nr 197/LS/2021

Na podstawie art. 39 ust. 3 i 3a oraz art. 43 ustawy z dnia 21 marca 1985 r. o drogach publicznych (Dz.U. z 2021 r., poz. 1376 ze zm.) oraz art. 104 ustawy z dnia 14 czerwca 1960 r. Kodeks postępowania administracyjnego (Dz.U. z 2021 r., poz. 735 ze zm.) oraz uchwały Nr 17/8/2019 Zarządu Powiatu w Olsztynie z dnia 28 lutego 2019 r. w sprawie udzielania upoważnienia do załatwiania spraw w imieniu zarządu wynikających z funkcji zarządcy dróg powiatowych po rozpatrzeniu wniosku dotyczącego uzgodnienia lokalizacji linii kablowej w pasie drogowym drogi powiatowej Nr 1463N działka nr 404 obręb Klebark Wielki, gmina Purda.

Z E Z W A L A M

na lokalizację linii kablowej w pasie drogowym drogi powiatowej Nr 1463N działka nr 404 obręb Klebark Wielki, gmina Purda, na niżej podanych warunkach:

1. Lokalizacja urządzenia w pasie drogowym, zgodna z załączonym do wniosku planem.
2. Projektowaną linię kablową w pasie drogowym należy zlokalizować na głębokości minimum 1,00m od nawierzchni drogi, w rurze osłonowej.
3. Po wykonaniu robót związanych z ułożeniem linii kablowej, pas drogowy należy przywrócić do stanu pierwotnego.
4. W przypadku konieczności odtworzenia nawierzchni jezdni czy chodnika należy opracować stosowny projekt wykonawczy, który należy uzgodnić z Zarządcą drogi.
5. Umieszczenie w pasie drogowym urządzeń infrastruktury technicznej niezwiązanej z drogą, zwanej dalej "infrastrukturą", nie może naruszać elementów technicznych drogi oraz nie może przyczyniać się do czasowego lub trwałego zagrożenia bezpieczeństwa ruchu albo zmniejszenia wartości użytkowej drogi a także nie może wpływać negatywnie na system korzeniowy drzew rosnących w pasie drogowym.
6. Przed przystąpieniem do wykonania robót należy zwrócić się do zarządcy drogi, celem wydania zezwolenia na zajęcie pasa drogowego i umieszczenie w pasie drogowym urządzeń infrastruktury technicznej niezwiązanych z potrzebami zarządzania drogami lub potrzebami ruchu drogowego – dostarczając projekt organizacji ruchu i zabezpieczenia robót.
7. Opłata roczna za umieszczenie urządzenia obciążała będzie właściciela urządzenia, a w przypadku zmiany właściciela każdy następca prawny.
8. W przypadku modernizacji lub przebudowy drogi, koszty związane z koniecznością przełożenia lub przebudowy infrastruktury technicznej, zlokalizowanej w pasie drogowym ponosi właściciel przedmiotowego urządzenia, zgodnie z art. 39 cytowanej ustawy o drogach publicznych.
9. Budowa projektowanego urządzenia obcego nie może naruszać prawa własności osób trzecich, a za jego naruszenie odpowiada inwestor.
10. Przed przystąpieniem do jakichkolwiek prac związanych z przedmiotową inwestycją należy sprawdzić przebieg granic pasa drogowego.
11. Powiatowa Służba Drogową w Olsztynie informuje, że planuje przebudowę przedmiotowego odcinka drogi.
12. Niniejsza decyzja wygasa po upływie 2 lat od daty jej wydania w przypadku niedotrzymania podanych warunków oraz jeżeli w tym okresie urządzenie nie zostanie wybudowane.

UZASADNIENIE

Stosownie do art. 107 § 4 Kodeksu postępowania administracyjnego odstąpiono od uzasadnienia decyzji, gdyż uwzględniono w całości żądania strony.

POUCZENIE

Od niniejszego decyzji służy odwołanie za pośrednictwem Powiatowej Służby Drogowej w Olsztynie do Samorządowego Kolegium Odwoławczego w Olsztynie w terminie 14 dni od dnia jej doręczenia.

Otrzymują:

1. Adresat (pełnomocnik – Pan Tomasz Dąbrowski)
2. Aa

Sprawę prowadziła: Iwona Wilga


Z up. ZARZĄDU POWIATU
DYREKTOR

Dariusz Jasinski


16

Starostwo Powiatowe
w Olsztynie
Plac Bema 5
10-516 Olsztyn
-33-


POWIATOWA SŁUŻBA DROGOWA
w Olsztynie
Załącznik nr 1 do decyzji
1971513021
z dnia 30.09.2021r.

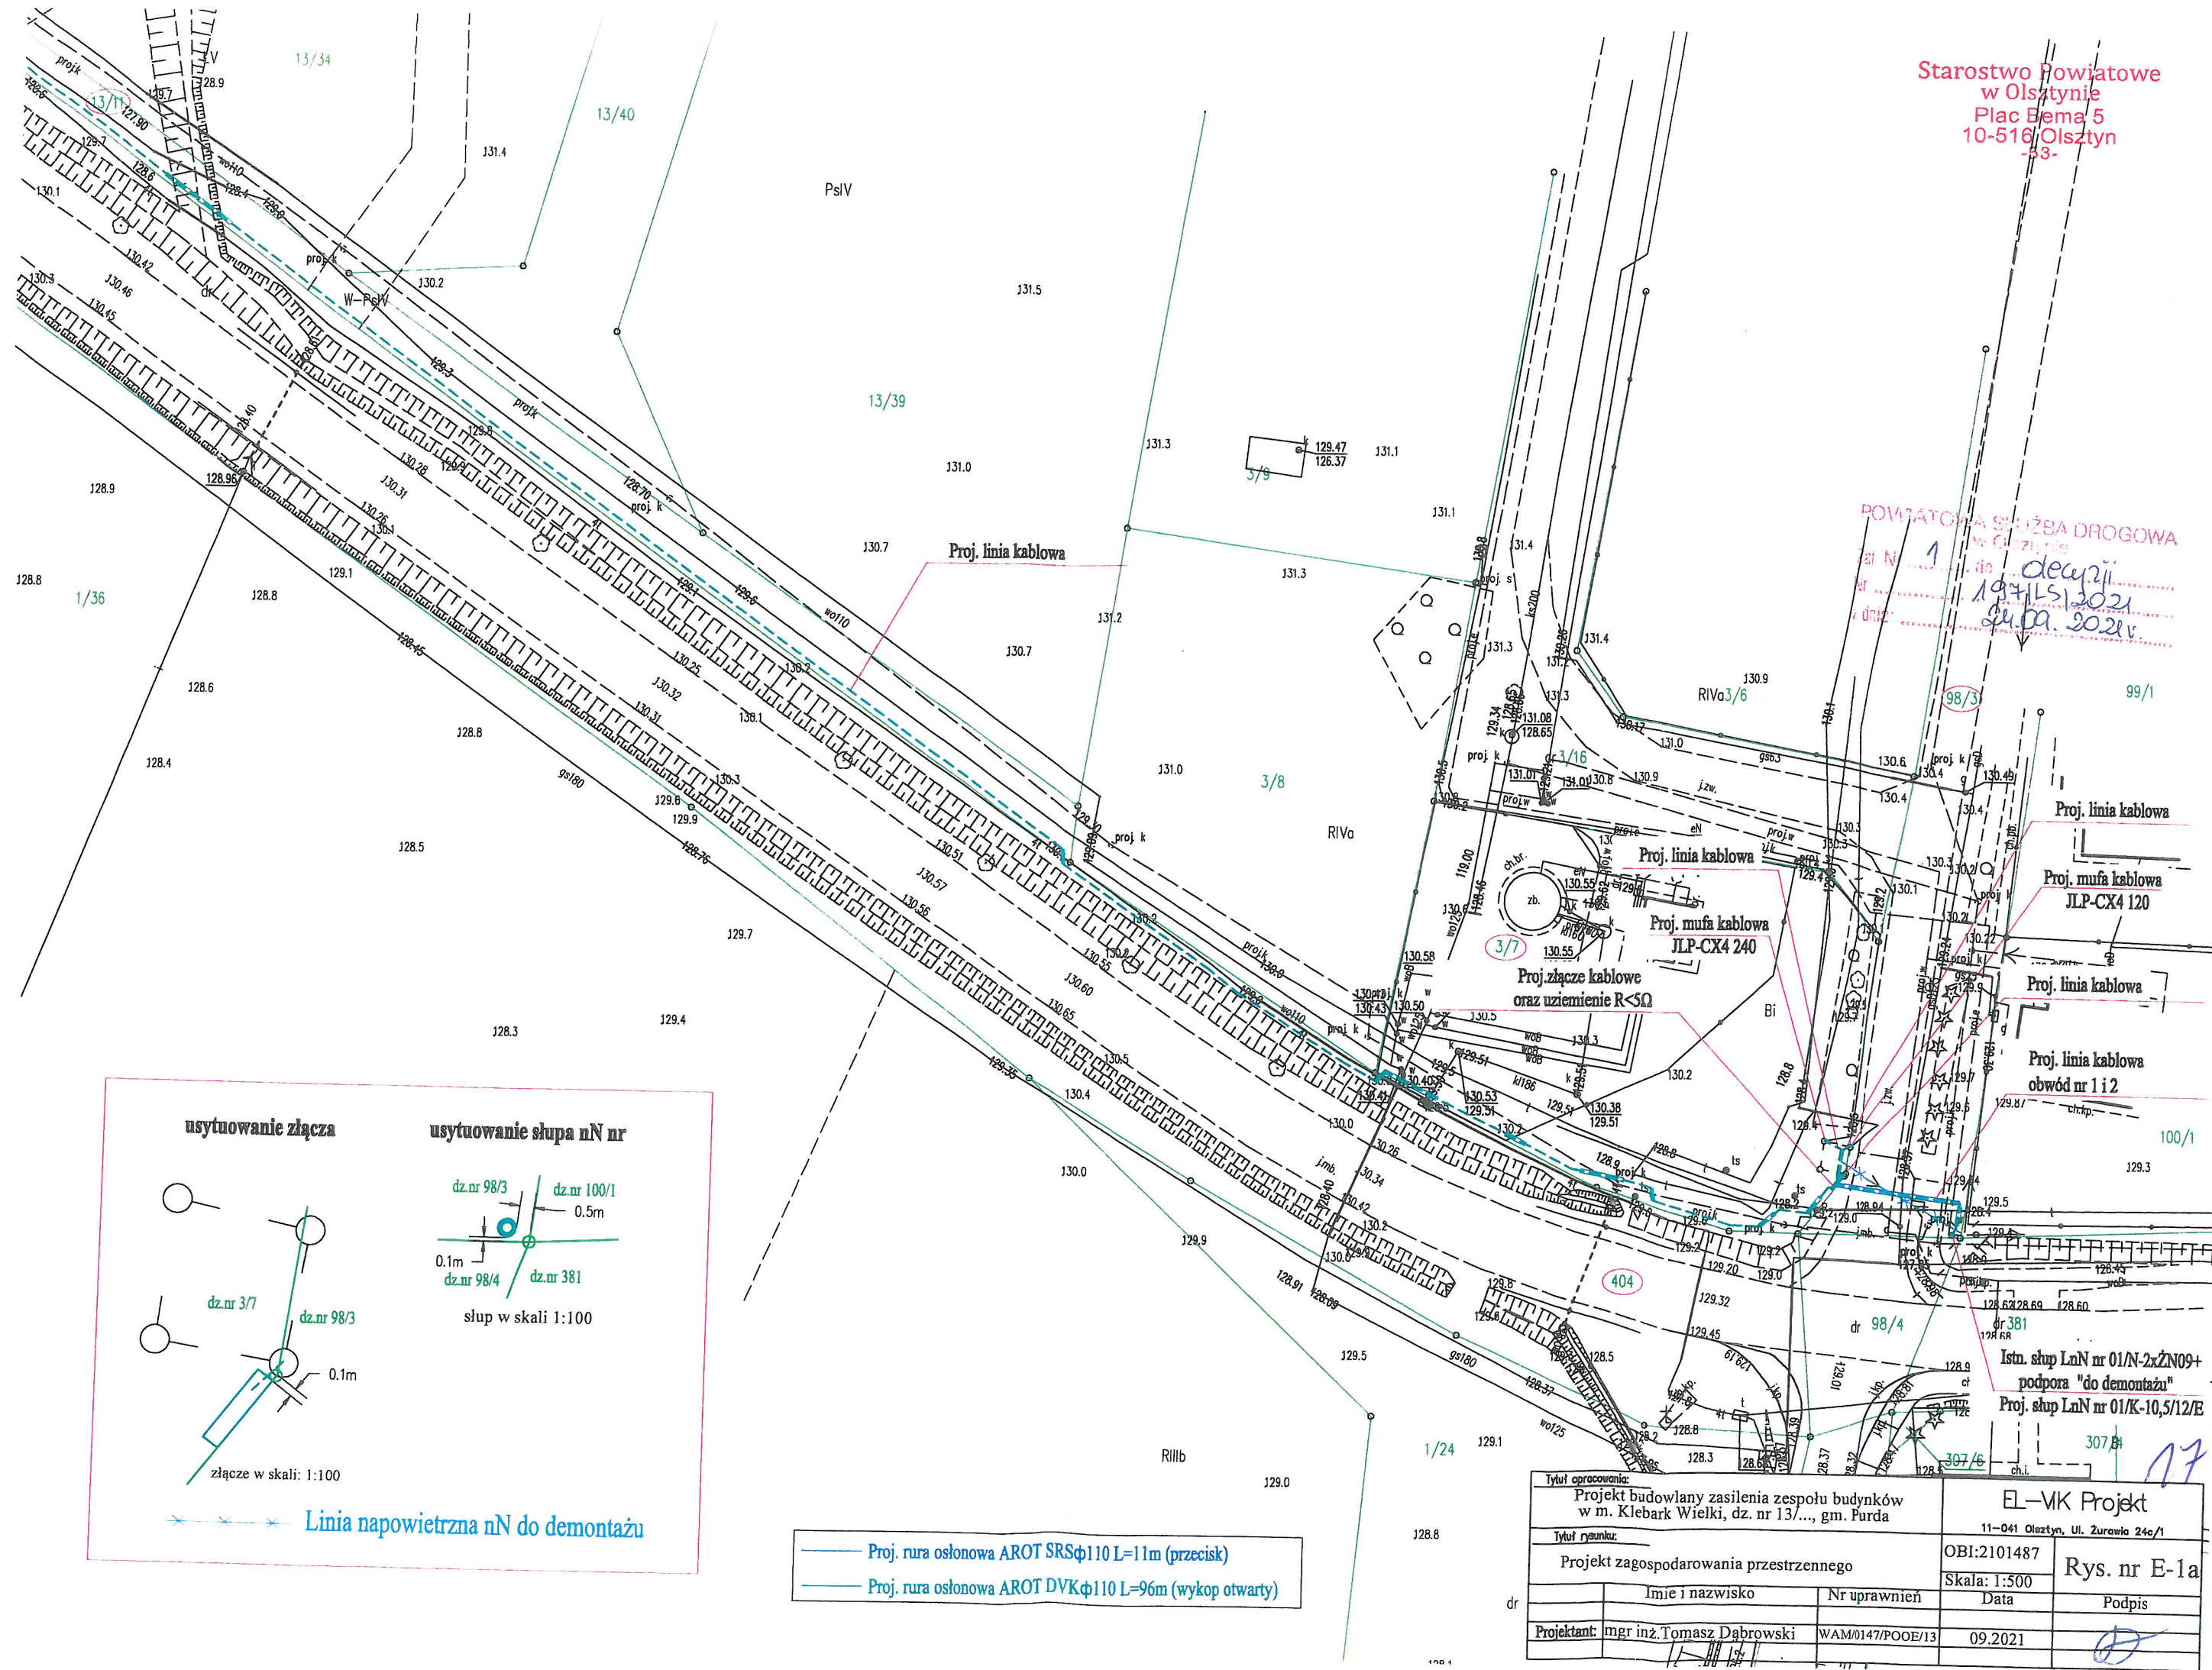

usytuowanie złącza

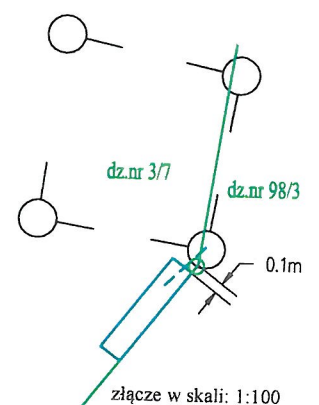

usytuowanie słupa nN nr

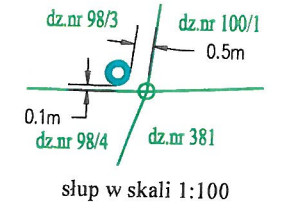

Linia napowietrzna nN do demontażu

- Proj. rura osłonowa AROT SRSφ110 L=11m (przecisk)
- Proj. rura osłonowa AROT DVKφ110 L=96m (wykop otwarty)

Tytuł opracowania: Projekt budowlany zasilenia zespołu budynków w m. Klebark Wielki, dz. nr 13/..., gm. Purda		EL-VK Projekt 11-041 Olsztyn, Ul. Żurawia 24c/1	
Tytuł rysunku: Projekt zagospodarowania przestrzennego		OBI:2101487 Skala: 1:500	Rys. nr E-1a
Imię i nazwisko	Nr uprawnień	Data	Podpis
Projektant: mgr inż. Tomasz Dąbrowski	WAM/0147/POOE/13	09.2021	

Purda, dnia 28.09.2021 r.

BiM.7230.64.2021

DECYZJA Nr 64/2021

Na podstawie art. 39 ust. 3 ustawy z dnia 21 marca 1985 r. o drogach publicznych (t. j. Dz. U. z 2021 r. poz. 1376, z późn. zm.) oraz art. 104 ustawy z dnia 14 czerwca 1960r. Kodeksu Postępowania Administracyjnego (t. j. Dz. U. z 2021 r. poz. 735 z późn. zm.), po rozpatrzeniu wniosku z dnia 07.09.2021 r., (data wpływu 10.09.2021 r.) złożonego przez Pana Tomasza Dąbrowskiego reprezentującego firmę EL-VIK PROJEKT, 11-041 Olsztyn ul. Żurawia 24c/1 działającego z pełnomocnictwa Inwestora: ENERGA-OPERATOR S.A. Oddział w Olsztynie, ul. Tuwima 6, 10-950 Olsztyn w sprawie wyrażenia zgody na lokalizację linii kablowej nN oraz na demontaż linii napowietrznej i wymiany słupa na terenie działki oznaczonej w ewidencji gruntów numerem ewidencyjnym **98/3**, **obręb Klebark Wielki**, **gmina Purda** stanowiącej własność gminy Purda

ZEZWALAM

na lokalizację linii kablowej nN oraz na demontaż linii napowietrznej i wymiany słupa na terenie działki oznaczonej w ewidencji gruntów numerem ewidencyjnym 98/3, obręb Klebark Wielki, gmina Purda stanowiącej własność gminy Purda zgodnie z załączonym projektem zagospodarowania terenu, który stanowi integralną część niniejszej decyzji, na niżej podanych warunkach.

Warunki realizacji inwestycji:

1. Roboty wykonać na podstawie i zgodnie z przepisami ustawy z dnia 7 lipca 1994 r. Prawo budowlane
2. W miejscach zbliżeń i skrzyżowania z istniejącą infrastrukturą linię kablową ułożyć w rurach ochronnych lub zabezpieczyć rurami ochronnymi istniejącą infrastrukturę w razie potrzeby.
3. Zachować normatywne odległości przewidziane przepisami od sieci i obiektów.
4. Podczas prowadzenia prac zapewnić bezpieczny ruch pieszych oraz bezpieczny ruch pojazdów samochodowych.
5. Zabrania się lokalizowania sieci i przyłączy w pasach ruchu drogowego.
6. Linię kablową należy lokalizować na głębokości minimum 60cm poniżej dna konstrukcji drogi. Należy przyjąć 65 cm grubości konstrukcji drogi.
7. W przypadku budowy, przebudowy, rozbudowy lub remontu drogi w sytuacji wystąpienia kolizji z projektowaną drogą Zarządca linii kablowej zobowiązany jest do wykonania projektu oraz usunięcia kolizji na własny koszt po uprzednim wyznaczeniu przez Zarządcę drogi terminu planowanej do realizacji inwestycji. Projekt usunięcia kolizji należy skoordynować z generalnym wykonawcą dokumentacji drogowej

UZASADNIENIE

Stosownie do art. 107 § 4 k.p.a odstąpiono od uzasadnienia decyzji, gdyż uwzględniono w całości żądanie strony.

POUCZENIE

Inwestor przed rozpoczęciem robót budowlanych zobowiązany jest do:

- 1. uzyskania pozwolenia na budowę lub zgłoszenia budowy albo wykonywania robót budowlanych;*
- 2. uzgodnienia z Wójtem Gminy Purda, przed uzyskaniem pozwolenia na budowę, projektu budowlanego obiektu lub urządzenia;*
- 3. uzyskania zezwolenia Wójta Gminy Purda na zajęcie pasa drogowego, dotyczącego prowadzenia robót w pasie drogowym lub na umieszczenie w nim obiektu lub urządzenia.*

Od niniejszej decyzji służy stronom odwołanie do Samorządowego Kolegium Odwoławczego w Olsztynie za pośrednictwem Wójta Gminy Purda w terminie 14 dni od dnia doręczenia decyzji.

W trakcie biegu terminu do wniesienia odwołania strona może zrzec się prawa do wniesienia odwołania wobec organu administracji publicznej, który wydał decyzję. Z dniem doręczenia organowi administracji publicznej oświadczenia o zrzeczeniu się prawa do wniesienia odwołania przez ostatnią ze stron postępowania, decyzja staje się ostateczna i prawomocna, co oznacza, iż decyzja podlega natychmiastowemu wykonaniu i brak jest możliwości zaskarżenia decyzji do Wojewódzkiego Sądu Administracyjnego. Nie jest możliwe skuteczne cofnięcie oświadczenia o zrzeczeniu się prawa do wniesienia odwołania

Jeżeli niniejsza decyzja została wydana z naruszeniem przepisów postępowania, a konieczny do wyjaśnienia zakres sprawy ma istotny wpływ na jej rozstrzygnięcie, na zgodny wniosek wszystkich stron zawarty w odwołaniu, organ odwoławczy przeprowadza postępowanie wyjaśniające w zakresie niezbędnym do rozstrzygnięcia sprawy. Organ odwoławczy przeprowadza postępowanie wyjaśniające także wówczas, gdy jedna ze stron zawarła w odwołaniu wniosek o przeprowadzenie przez organ odwoławczy postępowania wyjaśniającego w zakresie niezbędnym do rozstrzygnięcia sprawy, a pozostałe strony wyraziły na to zgodę w terminie czternastu dni od dnia doręczenia im zawiadomienia o wniesieniu odwołania, zawierającego wniosek o przeprowadzenie przez organ odwoławczy postępowania wyjaśniającego w zakresie niezbędnym do rozstrzygnięcia sprawy.

Powyższa decyzja wywołuje skutki prawne na zasadach określonych w przepisach ustawy z dnia 7 lipca 1994r. – Prawo budowlane (t.j. Dz. U. z 2020 r. poz. 1333)

Zwolnione od opłaty skarbowej na podstawie cz. III, ust. 44, kol. 4, pkt. 9 załącznik do ustawy z dnia 16 listopada 2006 r. o opłacie skarbowej (t.j. Dz. U. z 2020 r. poz. 1546).

Z up. WÓJTA GMINY PURDA

mgr inż. Bożena Gruszevska
Kierownik Referatu Budownictwa
i Gospodarki Mieszkaniowej

Otrzymuje:

1. Wnioskodawca

2.a/a

Sporządziła: Karolina Iwaniukowicz, tel. (89) 544 42 44

Sprawę prowadzi: Bożena Gruszevska tel. (89) 5444254

Zgodnie z art. 13 ust. 1 i 2 Rozporządzenia Parlamentu Europejskiego i Rady (UE) 2016/679 z dnia 27 kwietnia 2016 r. w sprawie ochrony osób fizycznych w związku z przetwarzaniem danych osobowych i w sprawie swobodnego przepływu takich danych oraz uchylenia dyrektywy 95/46/WE zwanym dalej RODO informuję iż

Administratorem Państwa danych osobowych jest Gmina Purda, Purda 19, 11-300 Purda, tel. (089) 512 22 23, e-mail ug@purda.pl.

W sprawach związanych z przetwarzaniem danych osobowych, można kontaktować się z Inspektorem Ochrony Danych, za pośrednictwem adresu e-mail: iod@purda.pl

Dane osobowe będą przetwarzane w celu rozpatrzenia lub załatwienia sprawy oraz w celach archiwizacji.

Podstawę prawną przetwarzania danych osobowych stanowi ustawa z dnia 14 czerwca 1960 r. Kodeks postępowania administracyjnego (Dz.U. z 2017 r. poz. 1257, z późn. zm.), ustawa z dnia 14 lipca 1983 r. o narodowym zasobie archiwalnym i archiwach (Dz.U. z 2018 r. poz. 217, z późn. zm.) oraz art. 6 ust. 1 lit. c RODO

Dane osobowe mogą być udostępniane lub przekazywane, w celu rozpatrzenia sprawy innym podmiotom przetwarzającym dane na podstawie przepisów prawa lub zawartych umów.

Dane osobowe będą przechowywane przez okres rozpatrywania sprawy oraz przez okres przewidzianej prawem archiwizacji akt sprawy.

Osobie, której dotyczą dane osobowe, przysługują:



1. prawo dostępu do danych, ich sprostowania, usunięcia lub ograniczenia przetwarzania, na warunkach określonych w RODO
2. prawo wniesienia skargi do Prezesa Urzędu Ochrony Danych Osobowych.

Udostępnienie danych jest wymogiem ustawowym i stanowi warunek rozpatrzenia lub załatwienia sprawy.

Urząd Starostwo Powiatowe
11-030 w Olsztynie
w/w Warmiński
Plac Bema 5
10-516 Olsztyn
-53

Niniejszy załącznik Nr.
stanowi integralną część
decyzji postanowienia pisma
Nr. z dnia 28.09.2021
z podpisem.....

Z up. WÓJTA GMINY PURD,
mgr inż. Bożena Gruszeńska
Kierownik Referatu Budownictwa
i Gospodarki Mieszkaniowej

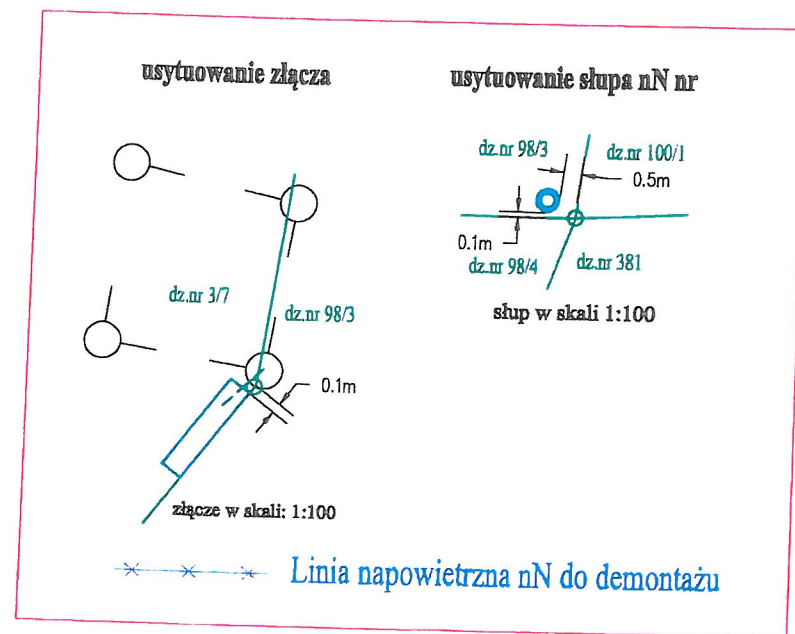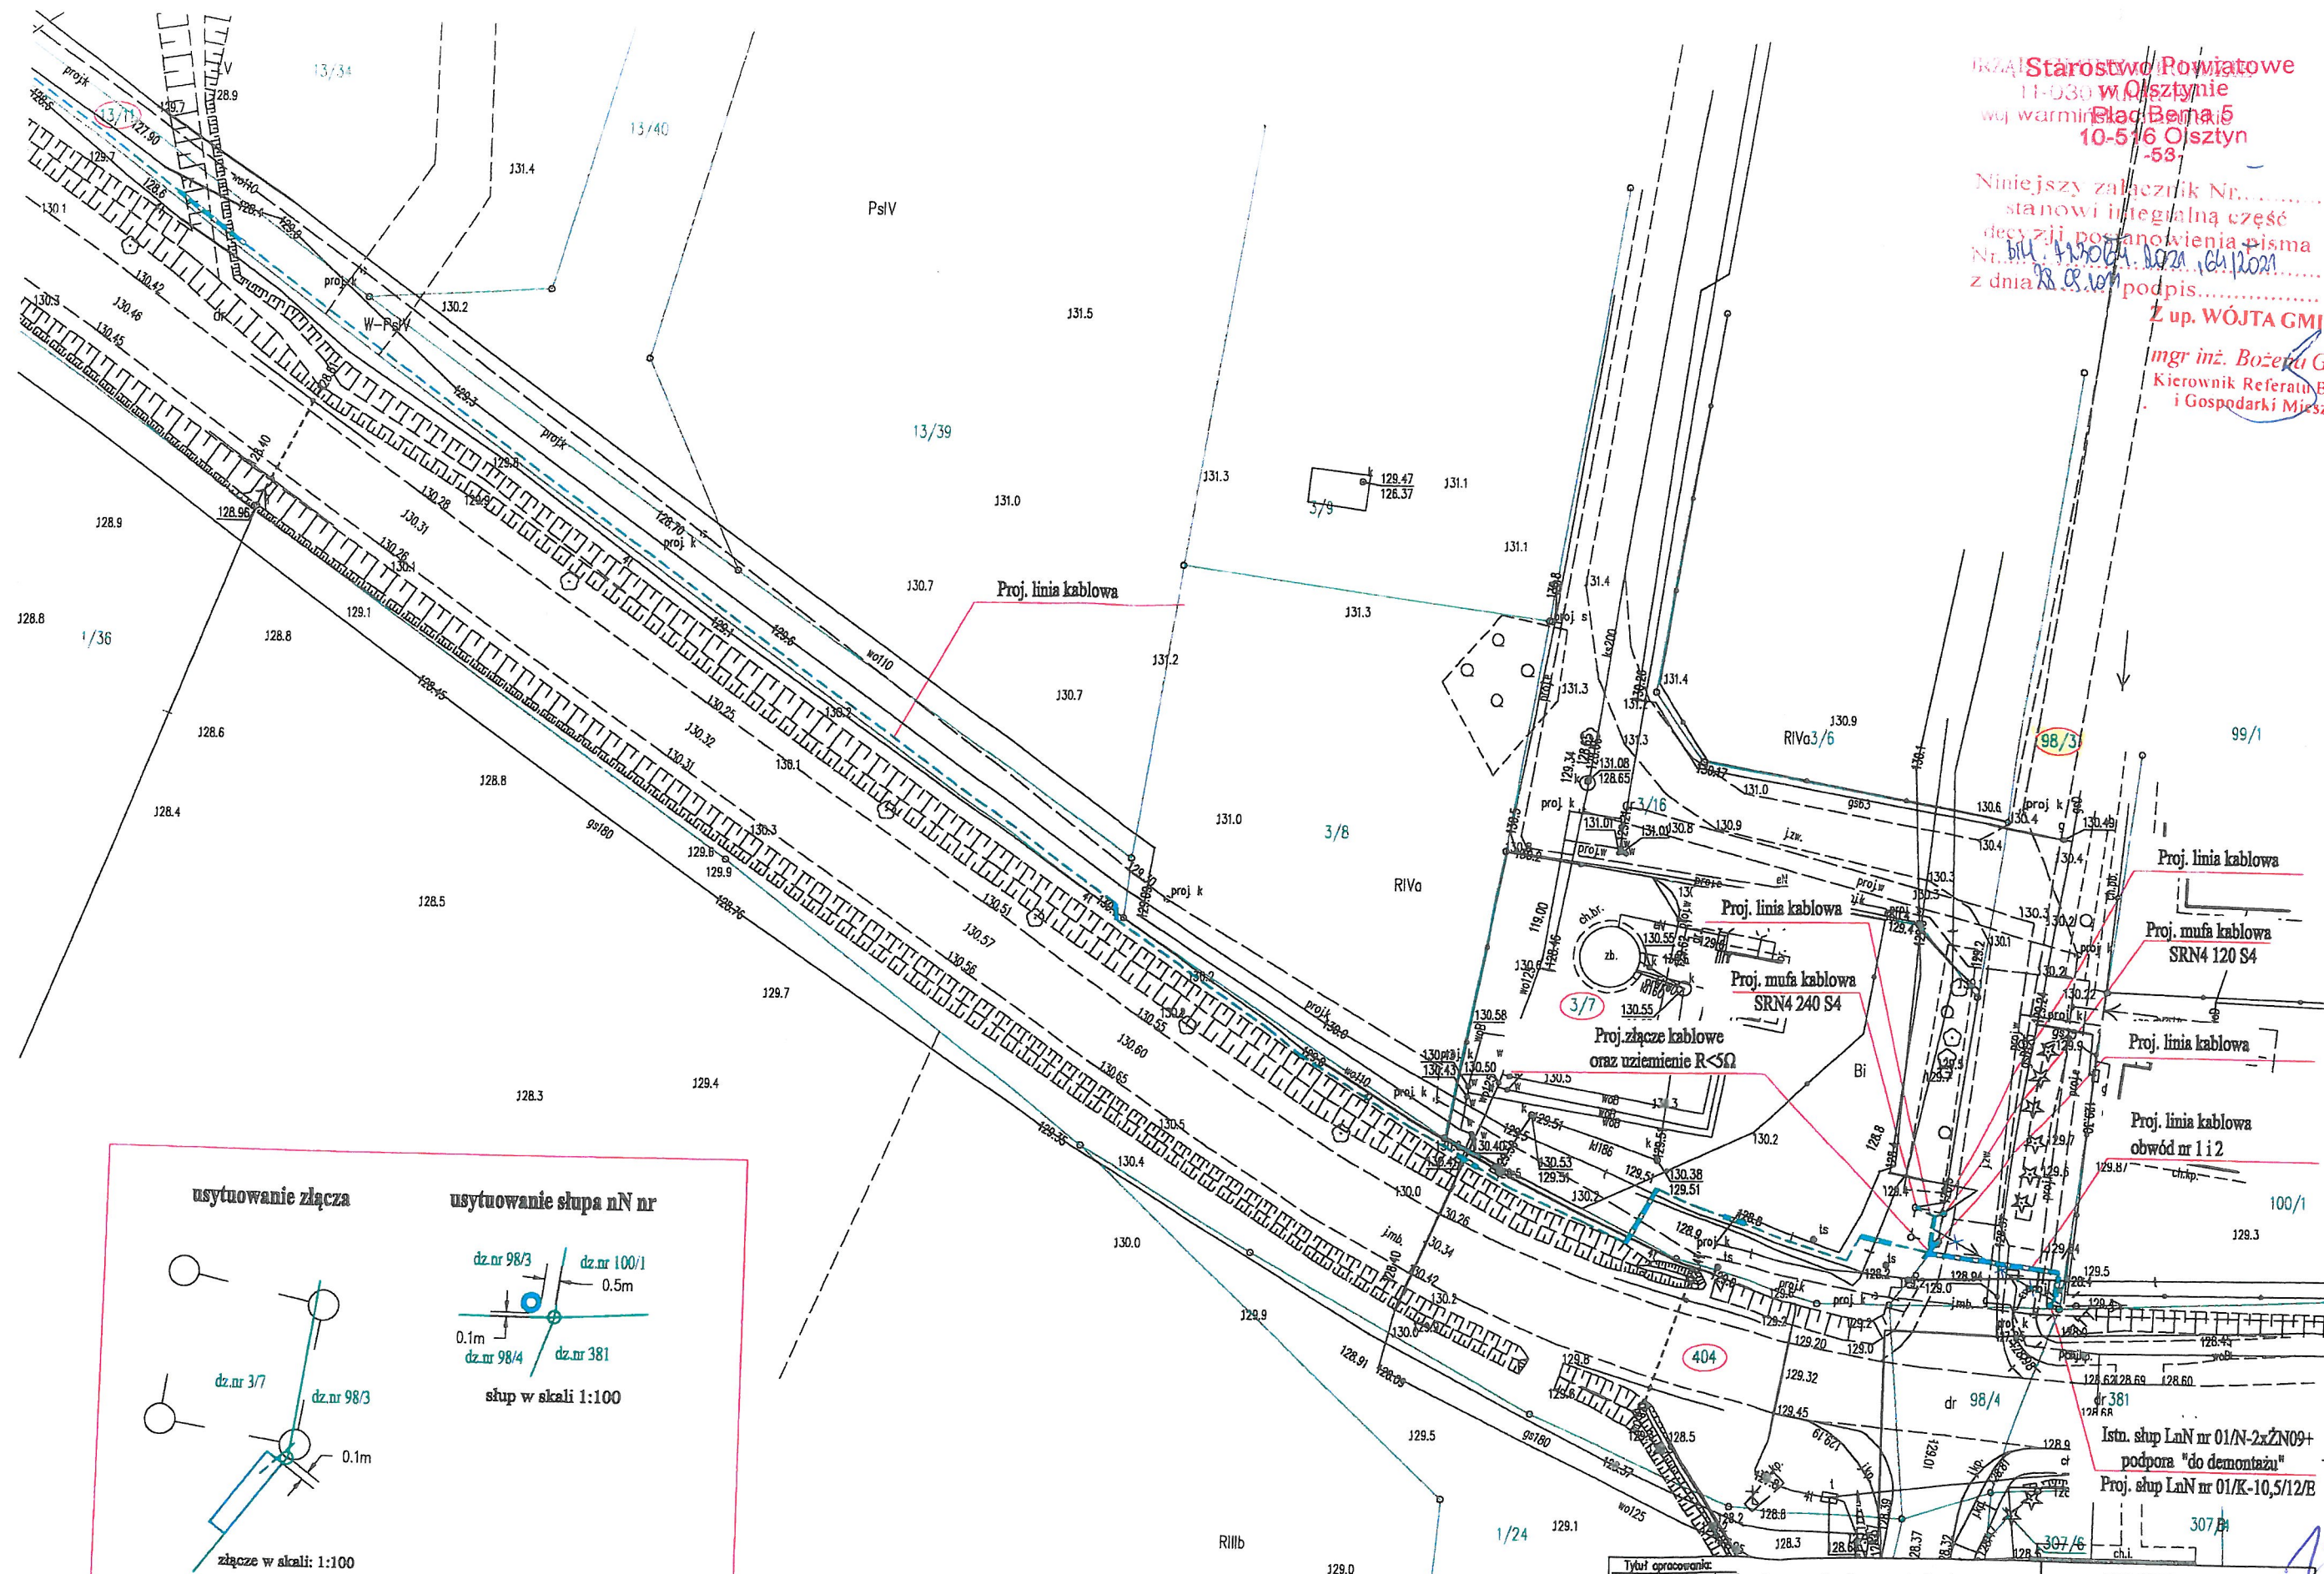

- Proj. rura osłona AROT SRSφ110 L=11m (przecisk)
- Proj. rura osłona AROT DVKφ110 L=128m (wykop otwarty)

Tytuł opracowania: Projekt budowlany zasilania zespołu budynków w m. Klebark Wielki, dz. nr 13/..., gm. Purda		EL-VIKProjekt 11-041 Olsztyn, Ul. Żurawia 24c/1	
Tytuł rysunku: Projekt zagospodarowania przestrzennego		OBI:2101487 Skala: 1:500	Rys. nr E-1a
Imię i nazwisko	Nr uprawnień	Data	Podpis
Projektant: mgr inż. Tomasz Dąbrowski	WAM/0147/POB/13	09.2021	