

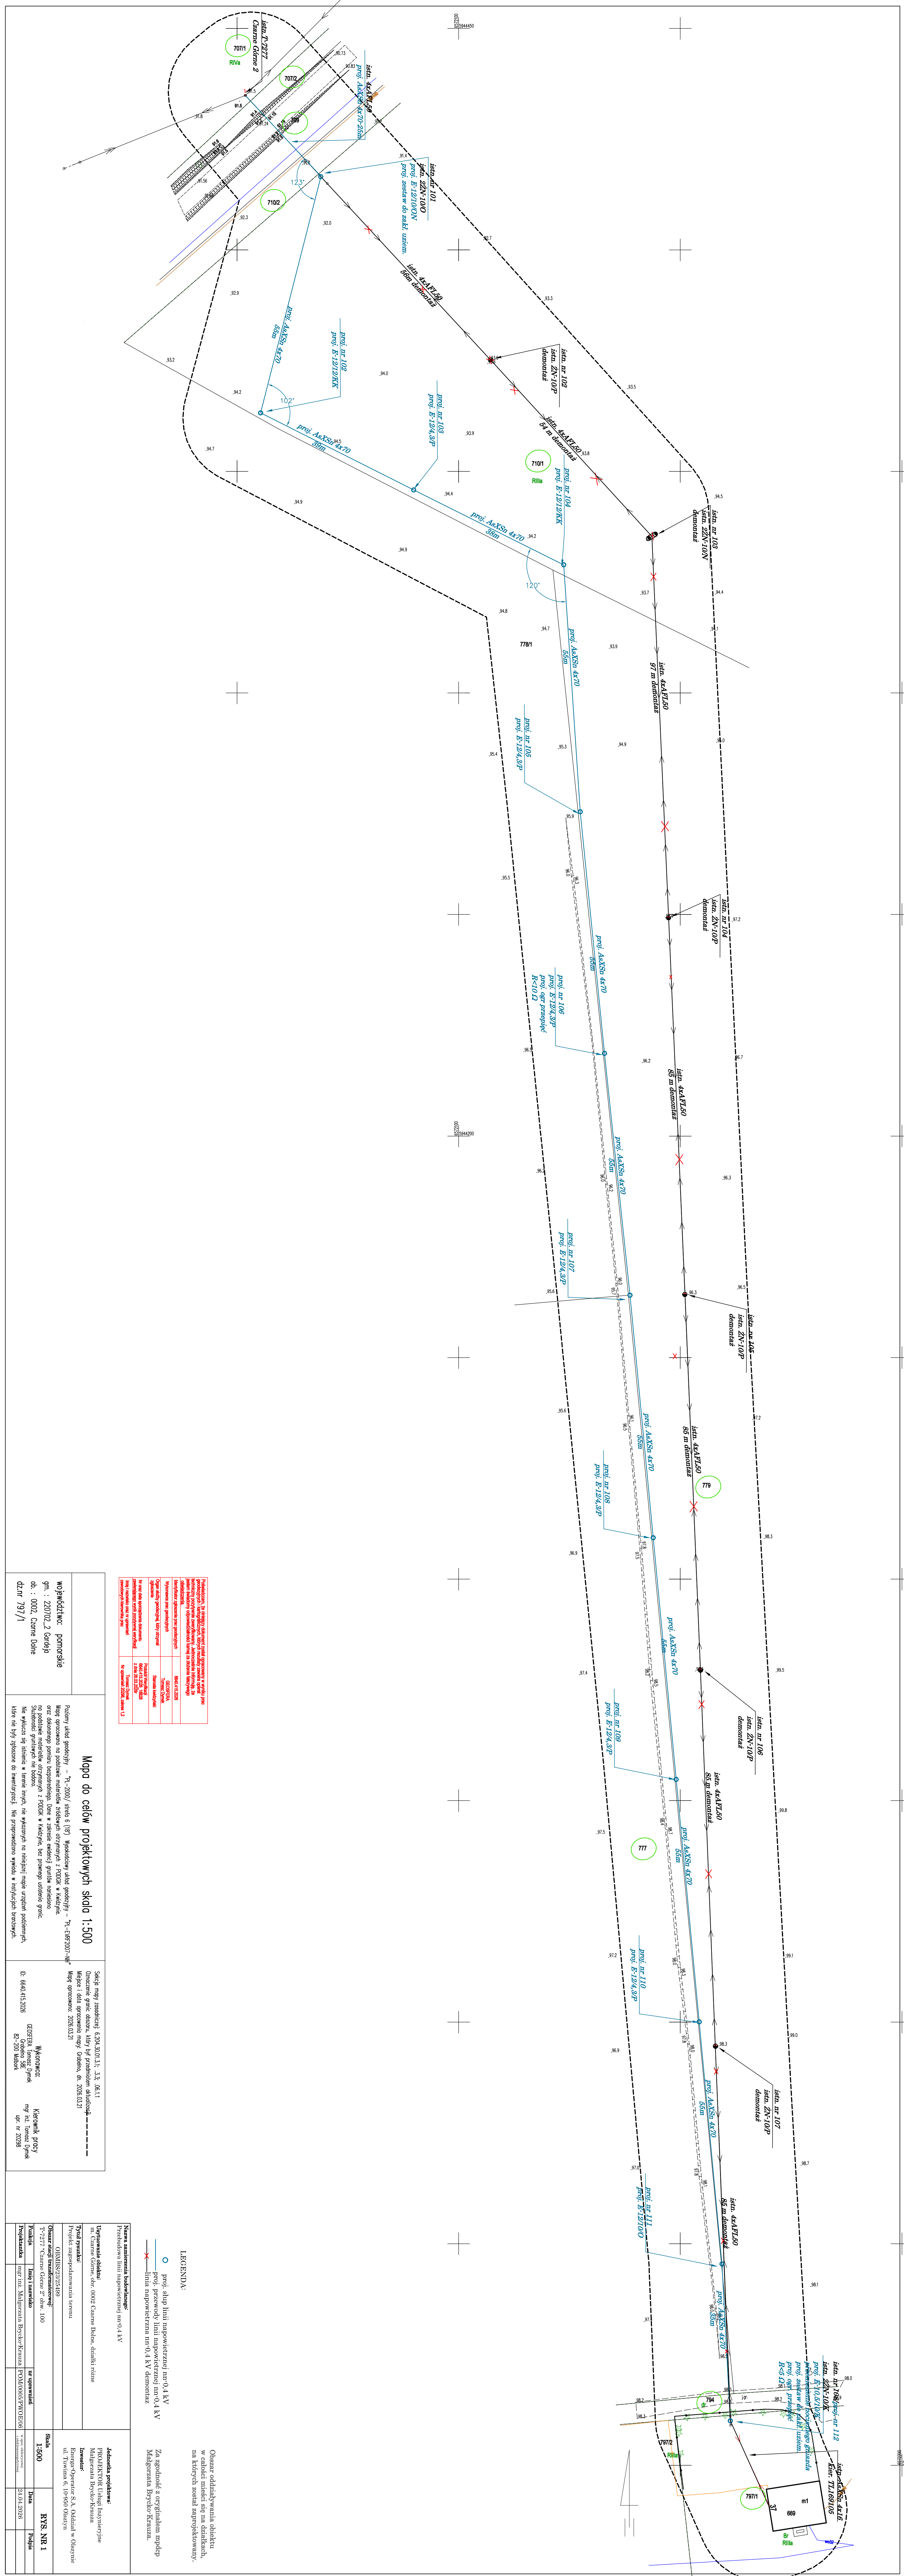


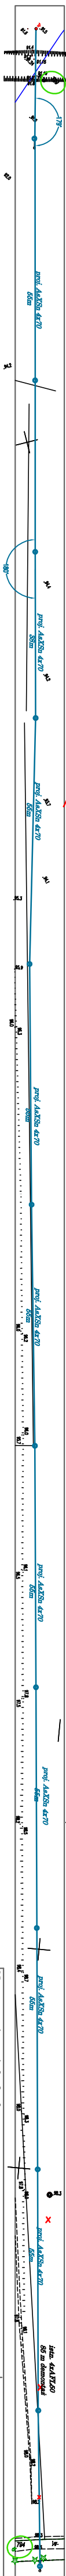

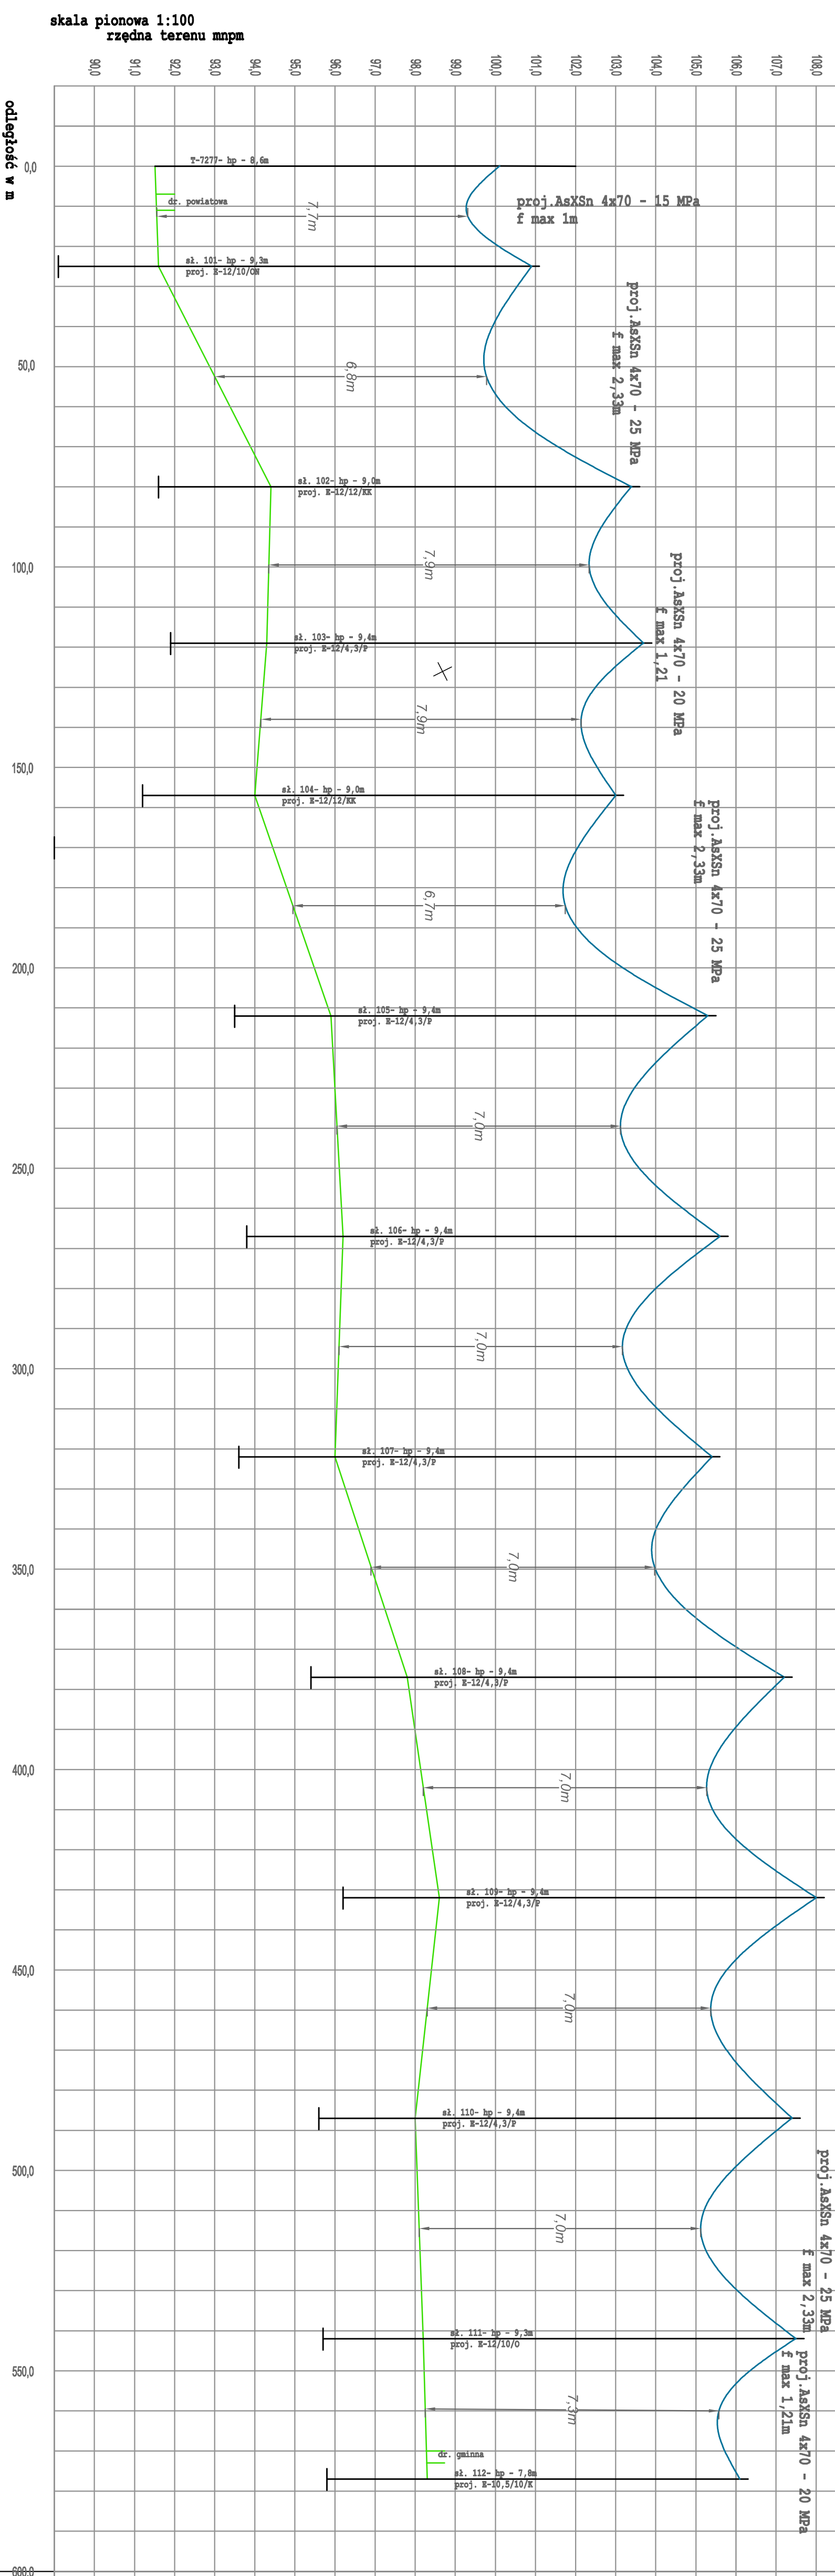

kolorem — przedstawiono przekrój gruntu
kolorem — przedstawiono odległość od poziomu gruntu dla 5,5 m wg Normy N
0003 + 1 m (wg Normy zmienna - 4,5m, droga publiczna 6 m, droga wewnętrzna 4,5 m)
kolorem — przedstawiono projekcyjną linię AsXSn
hp — projektowana wysokość zawieszania przewodu
Podane napięcia przyjęto z katalogu linii napowietrznej linii — Ensto, przy
określeniu parametrów zwołów wspomagano się programem Ensto Designer Suite.
Przyjęto strefę III SI

Nazwa zamierzenia budowlanego:		PROJEKTOR Usługi Inżynierijne Małgorzata Brycew-Krauz	
Użytkowanie obiektu:		Przebudowa linii napowietrznej 10/0,4 kV	
Typul rysunku:		m. Czarne Górne, obr. 0002 Czarne Dolne, działki różne	
Tytuł rysunku:		Profil linii	
OBMBS/23/25/199		Investor:	
T-7277 Czarne Górne 2" obw. 100		Energa-Operator S.A.	
Funkcja		Oddział w Olsztynie	
Projektował: inż. inż. Małgorzata Brycew-Krauz		10-950 Olsztyn ul. Twuina 6	
Imię i nazwisko		Rys. nr 3	
Nr uprawnień		Data	
POM/0005/PWO/06 w spec. elektrycznej		24.04.2024	
Podpis			