


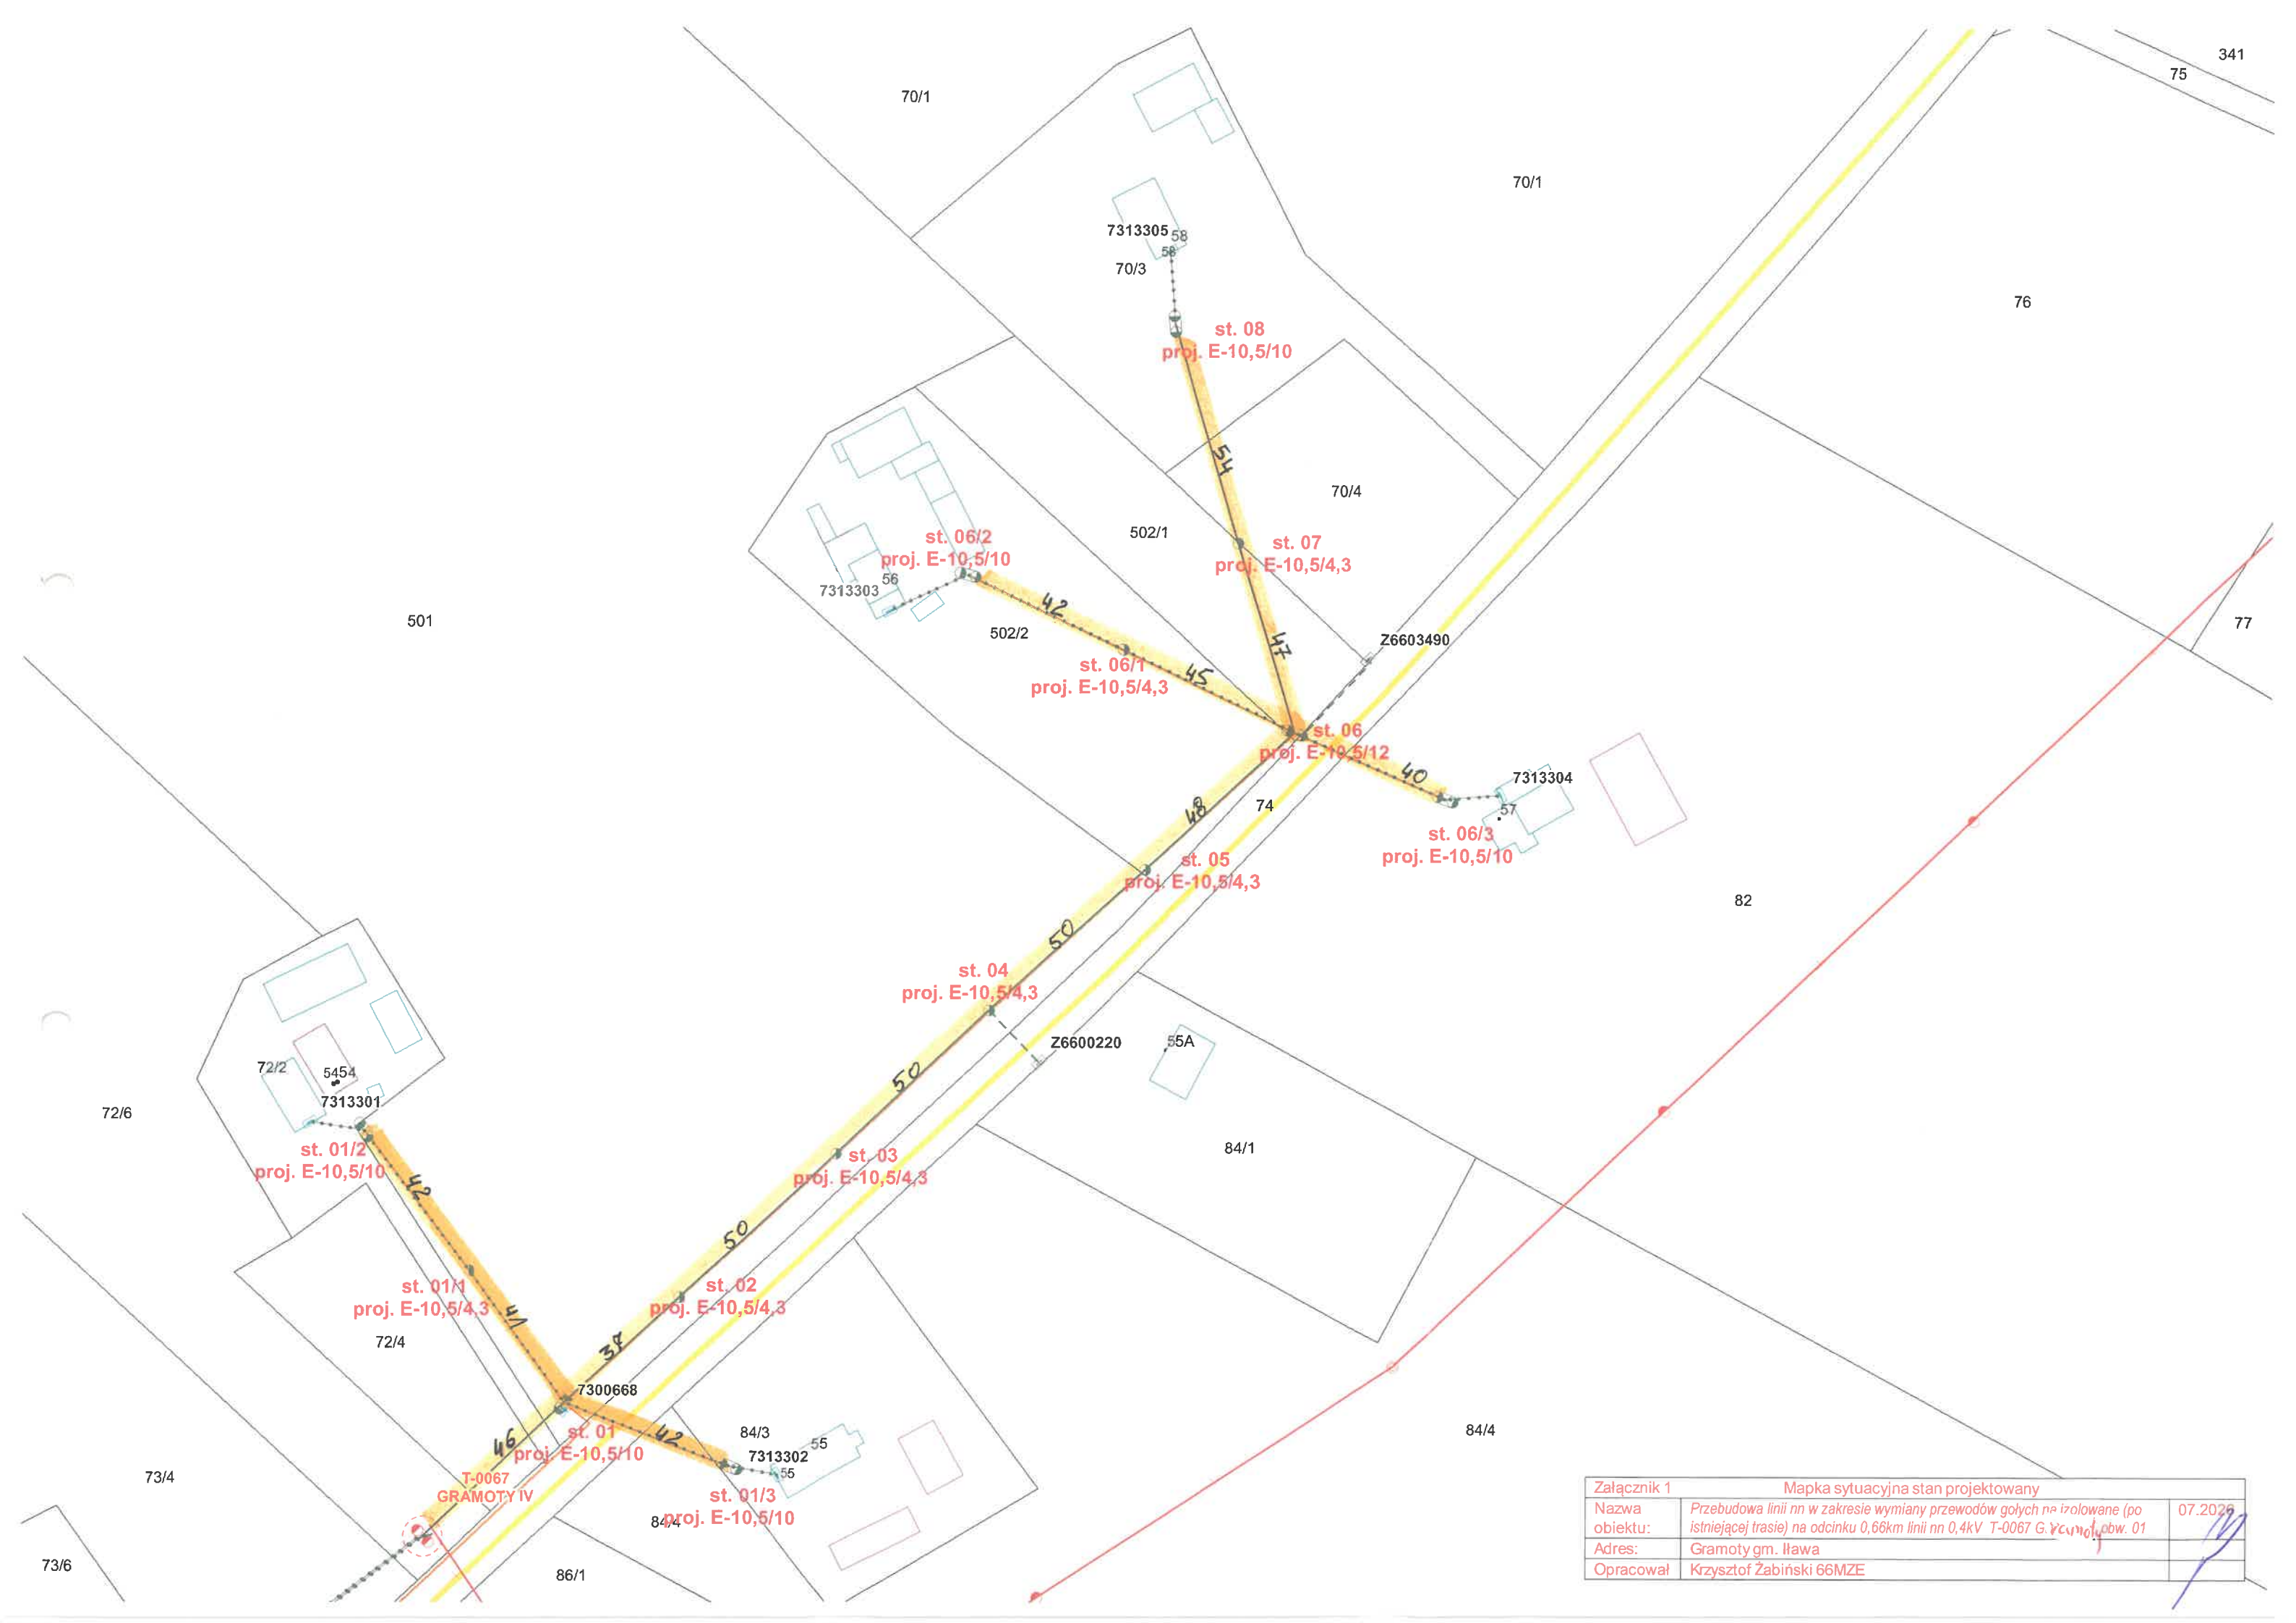

Załącznik 1		Mapka sytuacyjna stan projektowany
Nazwa obiektu:	Przebudowa linii nn w zakresie wymiany przewodów gołych na izolowane (po istniejącej trasie) na odcinku 0,66km linii nn 0,4kV T-0067 G. Gramoty, obw. 01	07.2026
Adres:	Gramoty gm. Itawa	
Opracował	Krzysztof Żabiński 66MZE	