


⊙ projektowany słup SN
--- projektowane przyłącze SN

Skala 1:1000
BGR WINDA
Warunki przyłączenia
nr P/23/061535

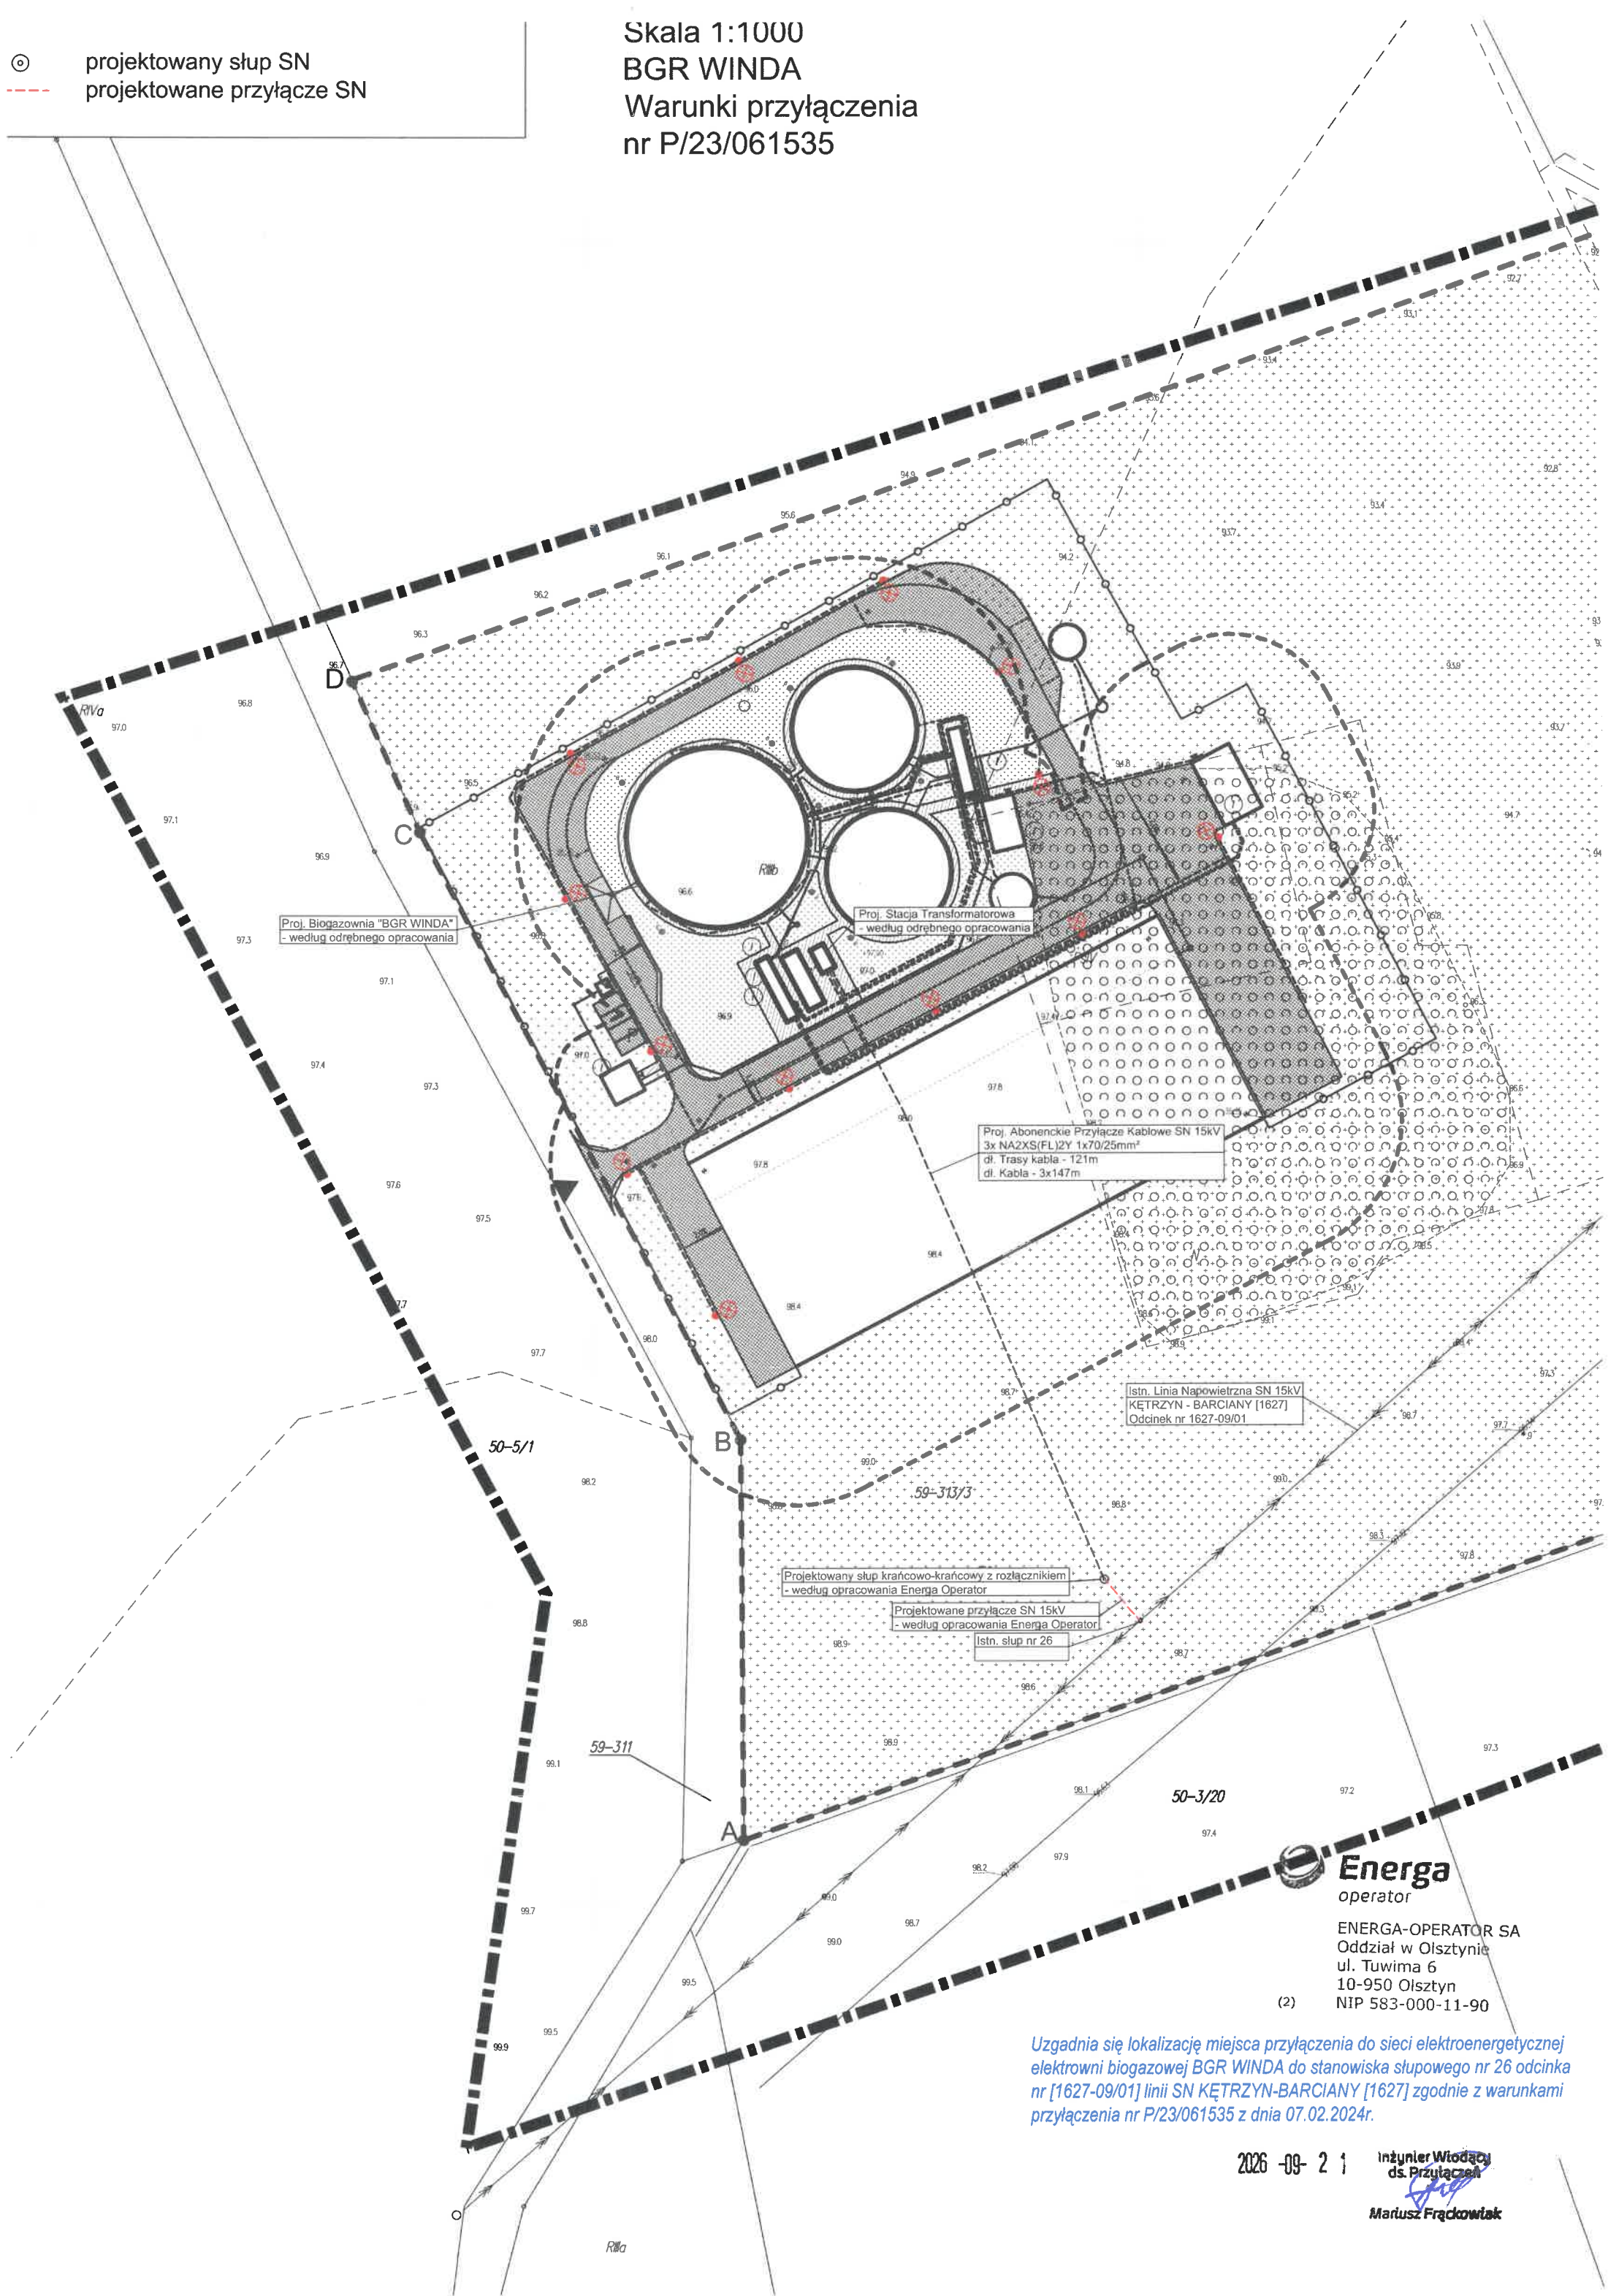

Uzgadnia się lokalizację miejsca przyłączenia do sieci elektroenergetycznej elektrowni biogazowej BGR WINDA do stanowiska słupowego nr 26 odcinka nr [1627-09/01] linii SN KĘTRZYN-BARCIAŃY [1627] zgodnie z warunkami przyłączenia nr P/23/061535 z dnia 07.02.2024r.

2026-09-21 Inżynier Wiodący ds. Przyłączeń
Mariusz Frąckowiak