


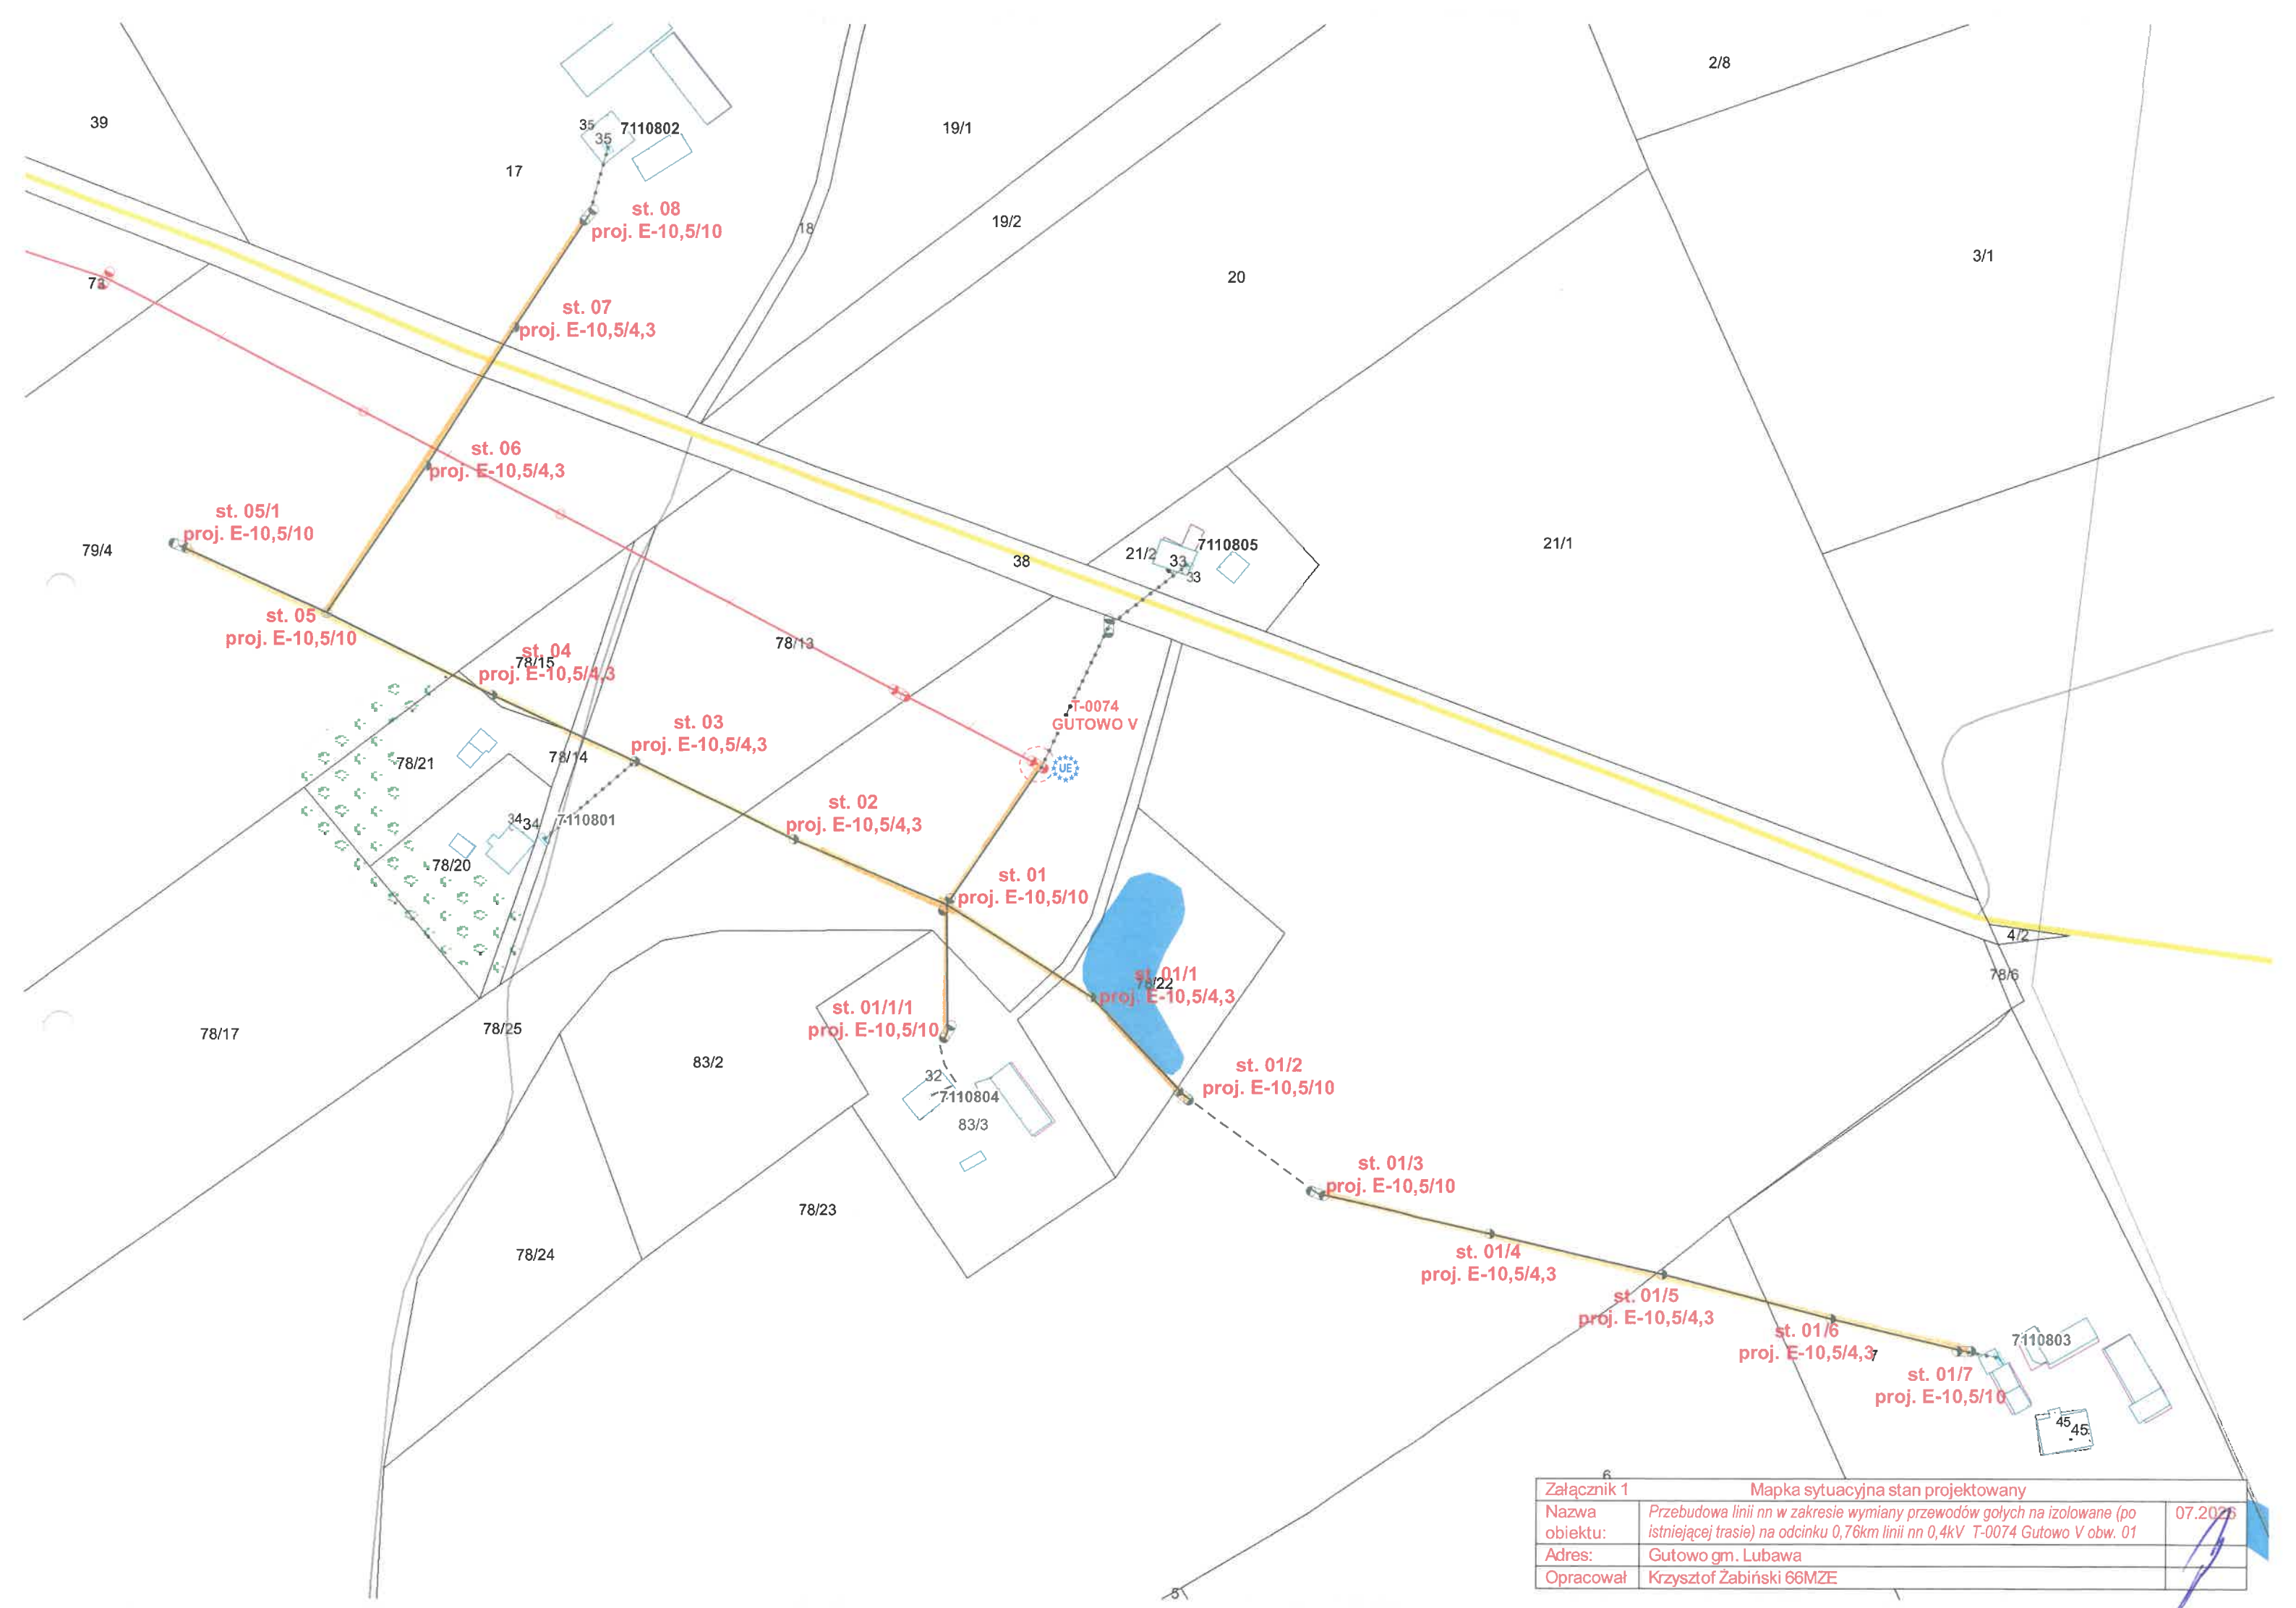

Załącznik 1 Mapa sytuacyjna stan projektowany		
Nazwa obiektu:	Przebudowa linii nn w zakresie wymiany przewodów gołych na izolowane (po istniejącej trasie) na odcinku 0,76km linii nn 0,4kV T-0074 Gutowo V obw. 01	07.2025
Adres:	Gutowo gm. Lubawa	
Opracował	Krzysztof Żabiński 66MZE	