

KARTA TYTUŁOWA PROJEKTU BUDOWALNEGO TOM I

Nazwa zamierzenia budowlanego:	Budowa elektroenergetycznej sieci kablowej nn 0,4 kV dla zasilania dz. nr 364-369 przy ul. Iwaszkiewicza w Elblągu.
Adres obiektu budowlanego:	obręb 0026 Elbląg dz. nr 286101_1.0026.50/1, 286101_1.0026.52/4, 286101_1.0026.52/5, 286101_1.0026.54/2, 286101_1.0026.364, 286101_1.0026.365, 286101_1.0026.366, 286101_1.0026.367, 286101_1.0026.368, 286101_1.0026.369, 286101_1.0026.381/7.
Kategoria obiektu bud.	XXVI
Branża:	Energetyka
Inwestor:	ENERGA-OPERATOR SA z siedzibą w Gdańsku, ul. Marynarki Polskiej 130, 80-557 Gdańsk.
Nr projektu:	OBI/21/2500016
Spis zawartości projektu budowlanego:	1. Projekt zagospodarowania terenu 2. Opinie, uzgodnienia, pozwolenia i inne dokumenty 3. Projekt wykonawczy

DUA-RAAB.6743.1.206.2026.JK

Z A Ś W I A D C Z E N I E
o braku podstaw do wniesienia sprzeciwu

Na podstawie art. 30 ust. 5aa ustawy z dnia 7 lipca 1994 r. Prawo budowlane (t.j. Dz. U. z 2026 r., poz. 524 z późn. zm.) zaświadczam z urzędu, że nie znaleziono podstaw do wniesienia sprzeciwu wobec zgłoszonego w dniu 29.07.2026 r. przez Energa-Operator SA. z siedzibą w Gdańsku reprezentowaną przez Pana Jacka Harasymczuka zamiaru przystąpienia do robót budowlanych polegających na budowie elektroenergetycznej sieci kablowej nN-0,4 kV dla zasilania dz. nr 364-369 przy ulicy Iwaskiewicza w Elblągu, na działkach nr 50/1,52/4, 52/5, 364, 365, 366, 367, 368, 369, 381/7 obręb 26 Elbląg.

Pouczenie:

Organ administracji architektoniczno-budowlanej może z urzędu, przed upływem terminu 21 dni od dnia dokonania zgłoszenia, wydać zaświadczenie o braku podstaw do wniesienia sprzeciwu. Wydanie zaświadczenia wyłącza możliwość wniesienia sprzeciwu, o którym mowa w art. 30 ust. 6 i 7 ustawy - Prawo budowlane, oraz uprawnia inwestora do rozpoczęcia robót budowlanych.

Jednocześnie informuję, że w przypadku nierozpoczęcia wykonywania robót budowlanych przed upływem 3 lat od określonego w zgłoszeniu terminu ich rozpoczęcia, rozpoczęcie tych robót może nastąpić po dokonaniu ponownego zgłoszenia.

Zgodnie z art. 42 ust. 1 pkt 2b, 4 ustawy z dnia 7 lipca 1994 r. - Prawo budowlane, przed rozpoczęciem robót budowlanych Inwestor jest obowiązany ustanowić kierownika budowy oraz przekazać kierownikowi budowy projekt budowlany.

Zgodnie z art. 45 ustawy z dnia 7 lipca 1994 r. - Prawo budowlane, w przypadku robót budowlanych wymagających ustanowienia kierownika budowy prowadzi się dziennik budowy. Przed rozpoczęciem robót budowlanych inwestor występuje do organu administracji architektoniczno-budowlanej tj. Prezydenta Miasta Elbląg, w celu ostemplowania przedłożonego dziennika budowy.

Załączniki:

1. Zatwierdzony projekt w postaci elektronicznej, pliki pn.:
- „PZT_ZL 2026.07.28.pdf”.

Z up. PREZYDENTA MIASTA

Monika Czajkowska

Kierownik

**Referat Administracji Architektoniczno-Budowlanej
w Departamencie Urbanistyki i Architektury**

*/pismo zostało wydane w postaci elektronicznej
i podpisane kwalifikowanym podpisem elektronicznym/*

Otrzymują:

1. P. Jacek Harasymczuk – pełnomocnik inwestora
2. aa

Informacja dotycząca przetwarzania danych osobowych

Administratorem Państwa danych osobowych jest Gmina Miasto Elbląg z siedzibą przy ul. Łączności 1, 82-300 Elbląg, reprezentowana przez Prezydenta Miasta Elbląg.

Kontakt: e-mail - umelblag@umelblag.pl, e-Doręczenia - AE:PL-34593-82312-RISEC-17

- 1) Administrator wyznaczył Inspektora Ochrony Danych, kontakt: tel. 55 239 33 28, e-mail: iod@umelblag.pl
- 2) Dane osobowe przetwarzane są w celu przyjęcia zgłoszenia na podstawie prawa budowlanego, na podstawie ustawy z dnia 7 lipca 1994r. Prawo budowlane.
- 3) Odbiorcami Państwa danych osobowych mogą być instytucje upoważnione na mocy przepisów prawa w zakresie i w celach, które wynikają z przepisów powszechnie obowiązującego prawa, podmioty z którymi Administrator zawarł umowy na świadczenie usług serwisowych dla systemów informatycznych wykorzystywanych przy ich przetwarzaniu.
- 4) Dokumentacja zawierająca Państwa dane osobowe przechowywana będzie przez okres 5 lat, licząc od końca roku kalendarzowego, w którym zostało zakończone postępowanie. Po upływie tego terminu dokumentacja zostanie zniszczona lub zostanie określony okres dalszego przechowywania.
- 5) Podanie danych osobowych jest wymogiem ustawowym. Konsekwencją niepodania danych osobowych będzie pozostawienie sprawy bez rozpoznania.
Podanie danych kontaktowych (nr telefonu, adres e-mail) jest dobrowolne, umożliwi kontakt w ramach załatwiania sprawy.
- 6) Posiadają Państwo prawo do:
 - dostępu do treści swoich danych, ich sprostowania, ograniczenia przetwarzania,
 - złożenia skargi do organu nadzorczego - Prezesa Urzędu Ochrony Danych Osobowych na niezgodne z prawem przetwarzanie Państwa danych osobowych.

Elbląg, dnia 13.08.2025

ZARZĄD BUDYNKÓW KOMUNALNYCH
82-300 ELBLĄG, UL. RATUSZOWA 4
☎ (55) 221 20 00
e-mail: sekretariat@zbk.elblag.pl

TI/ 2699 /2025

INSTAL-PROJEKT
Jacek Harasymczuk
ul. Daszyńskiego 20/11
82-300 Elbląg

UZGODNIENIE

Zarząd Budynków Komunalnych w Elblągu ul. Ratuszowa 4 uzgadnia bez uwag zakres prac elektroenergetycznych na dz. nr 54/2 obręb 0026 Elbląg w ramach budowy zasilania elektroenergetycznego dz. nr 364-379 przy ul. Iwaskiewicza w Elblągu.

Warunki uzgodnienia :

- Wykonawca w terminie siedmiu dni przed rozpoczęciem prac dokona z Punktem Obsługi Najemców I ul. Jaśminowa 3-5-7 protokolarnego przekazania terenu na czas prowadzenia robót
- Po zakończeniu robót budowlanych wykonawca przywróci teren do stanu pierwotnego i uzyska protokół odbioru od Zarządcy PON I ul. Jaśminowa 3-5-7.


sprawę prowadzi: Artur Marzec
tel. 55 221-20-77
e-mail: a.marzec@zbk.elblag.pl

ZASTĘPCA DYREKTORA

Anna Szymańska

Otrzymują:

1. Adresat
2. PON I
3. TI a/a

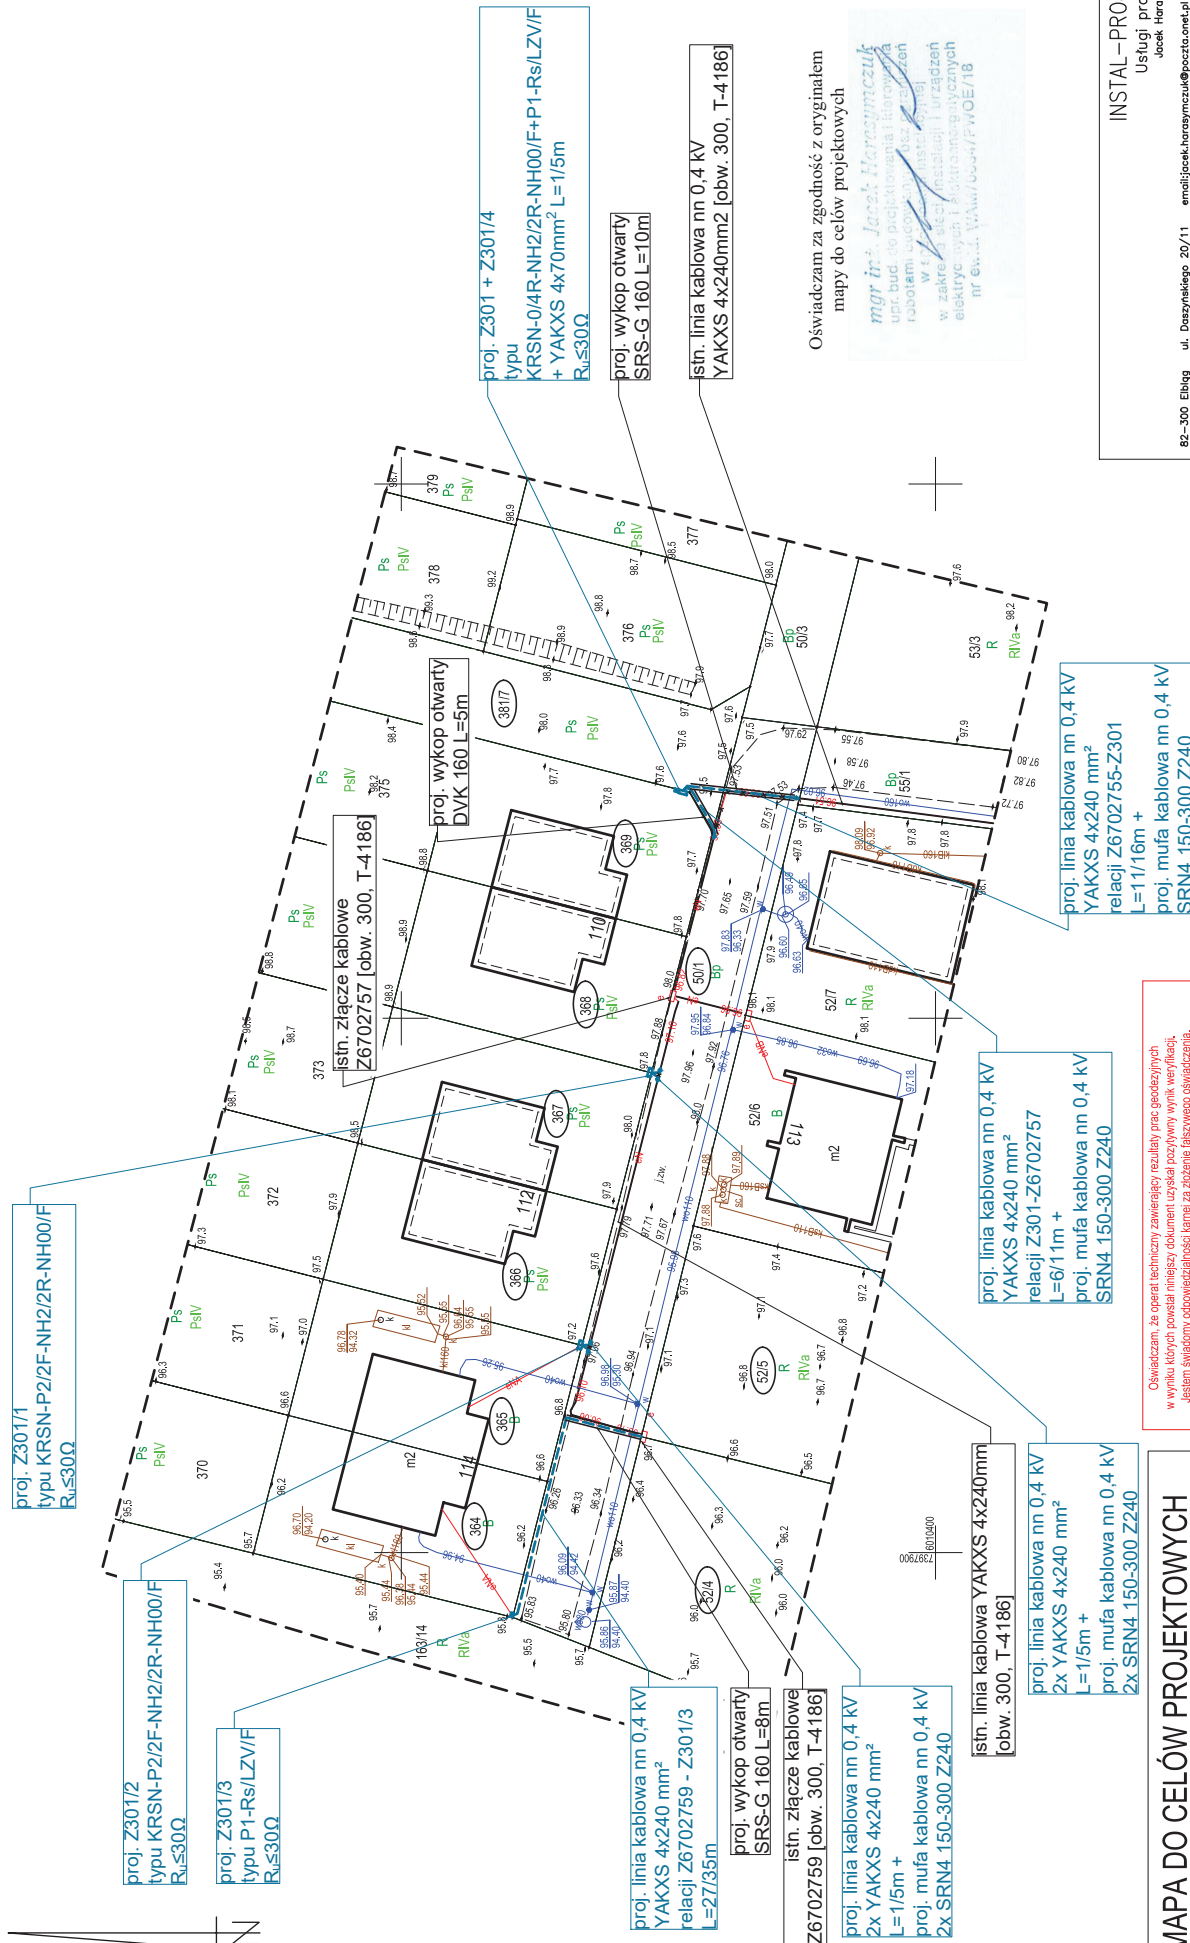


Oświadczam za zgodność z oryginałem
mapy do celów projektowych

INSTAL-PROJEKT		Usługi projektowe Jacek Harasymczuk	
82-300 Elbląg	ul. Daszyńskiego 20/11	email:jacek.harasymczuk@poczta.onet.pl	tel. 785986383
INWESTOR:	ENERGA-OPERATOR SA z siedzibą w Gdansk, ul. Marynarki Polskiej 130, 80-557 Gdansk.		
INWESTYCJA:	Budowa linii kablowej nn 0,4 kV dla zasilania dz. nr 364-369 przy ul. Iwaskiewicza w Elblągu.		
ADRES:	obręb nr 0026 m. Elbląg.		
TYTUŁ RYS.:	Projekt zagospodarowania terenu		
PROJEKTOWAŁ:	mgr inż. Jacek Harasymczuk		
(podpis)	nr upr. WAM/0034/PWOE/18		
Nr proj:	DATA:	07.2026	SKALA: 1:500
OBJ/21/2500016			NR RYS. E-1

Oświadczam, że opierał techniczny zawierający rezultaty prac geodezyjnych w tym celu powstał niniejszy dokument ujęto w sposób pozytywny wynik wyświadczenia usług stracony odpowiedzialność karną za złożenie fałszywego oświadczenia.	DONG-RADKOŚĆ 69401, 1.204.2026
Identyfikator zgłoszenia prac geodezyjnych	
Organ służby geodezji, jej organizm	Projekt MAPA Usługi Geodezyjne Michał Kręzymon ul. Sulewskiego 1, 82-300 Elbląg
Zgłoszenie prac geodezyjnych	Prezydent Miasta Elbląg
Wykonawca prac geodezyjnych	
Nr oraz data sporządzenia dokumentu zawierającego wyniki poz/ywnej weryfikacji	Protokół nr 1 z dn. 3.10.2026 r.
Inicjał nazwisko oraz nr uprawnień zawodowych kierownika prac geodezyjnych	G E O D E T A inż. Michał Kręzymon upr. nr 2322
Dokument został uwierzytelniony kwalifikowanym podpisem elektronicznym. Kwalifikowany podpis elektroniczny na tym stał się skutny, pierwszy jak podpis własnoręczny. Weryfikacja podpisu można dokonać za pomocą odpowiedniego oprogramowania.	 Podpis cyfrowy: Michał Kręzymon


MAPA DO CELÓW PROJEKTOWYCH	
Obiekt: ELBLAG ul. Iwaszkiewicza dz. nr 50/1, 364, 365, 366, 367, 368, 369, 381/17	Skala mapy 1:500 ID: DOK-NA-GEA.6841.129-1208
Województwo: w/warmińsko-mazurskie Powiat: M. Elbląg	Gmina: M. Elbląg
Jedn. ewid.: 286/01, 1 M. Elbląg	Objęty ewid.: 286/01, 1, 0,026, 26
Oznaczenie granic obszaru, który był przedmiotem aktualizacji: — — — — — Niekładna mapa, na podstawie porównia fotograficznego zdjęć z terenu z 1982 r. EGB, G.E.S.U.T., B.D.075300, Stanowisko nr. 207625-026, geodeta Michał Kozłowski.	
Nazwa wykonawcy prac projektowych: Imię i nazwisko oraz numer uprawnień zawodowych kierownika prac geodezyjnych:	
Projekt MAPA Usługi Geodezyjne Michał Kozłowski ul. Sułkiewicza 1, 62-300 Elbląg e-mail: geoprojektmapa.pl, 792-07-506	

istn. stacja T-4186 "Pięknolas"
proj. wymiana transformatora na jednostkę
o mocy 100kVA

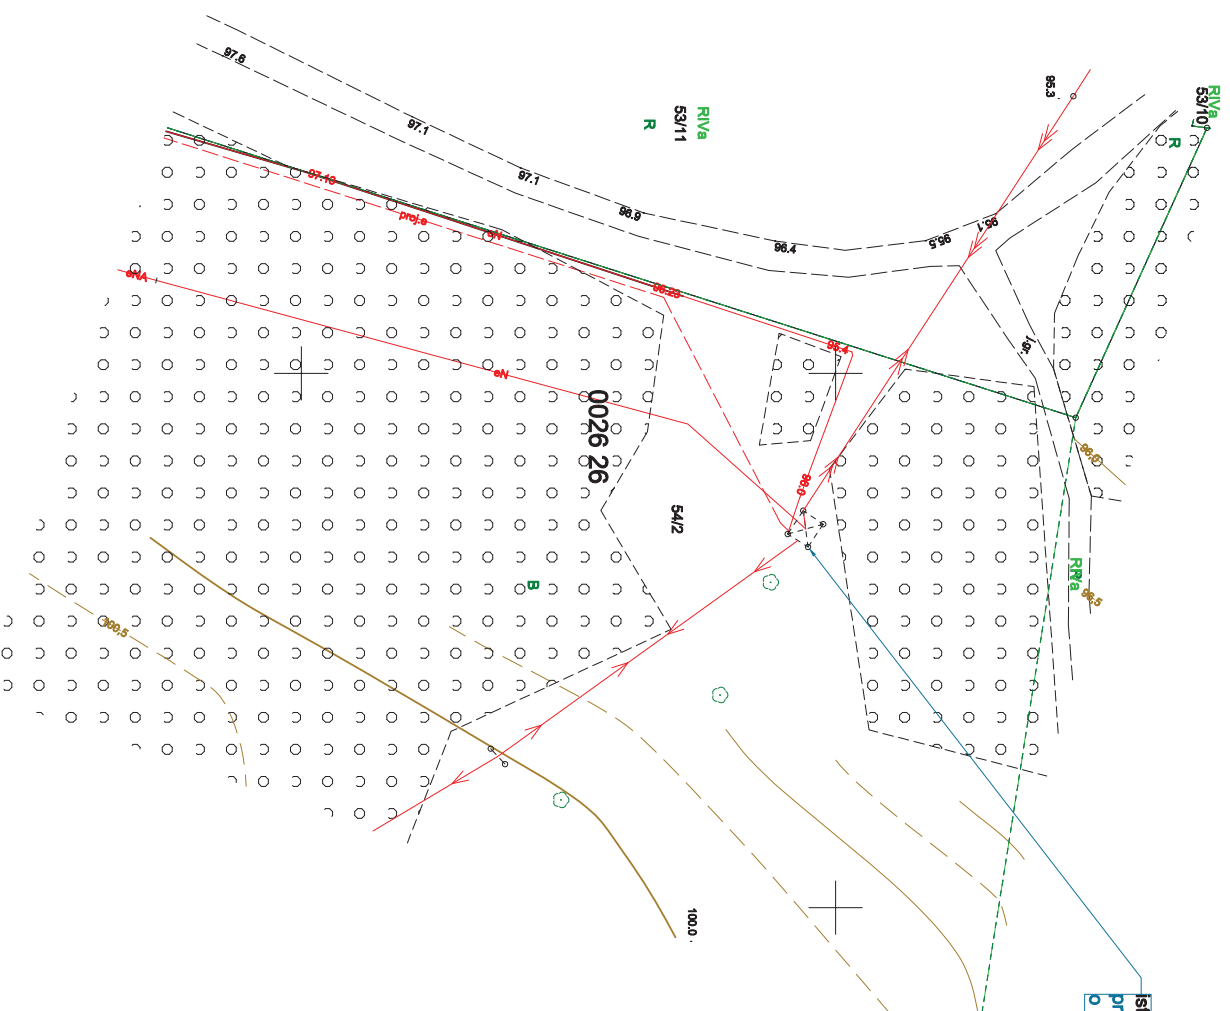


INSTAL-PROJEKT USŁUGI PROJEKTOWE JACEK HARSZYMCZUK		82-300 Elbląg	
ul. Daszyńskiego 20/1		emilijacek.harszymczuk@poczta.onet.pl	
INWESTOR:	ENERGA-OPERATOR SA z siedzibą w Gdańsku, ul. Marynarki Polskiej 130, 80-557 Gdańsk.	tel. 785988383	
INWESTYCJA:	Budowa linii kablowej nn 0,4 kV dla zasilania dz. nr 364-379 przy ul. Iwoszkiewicza w Elblągu.		
ADRES:	obręb nr 0026 m. Elbląg.		
TITŁUŁ RYS.:	Wymiaro transformatora w stacji T-4186		
PROJEKTOWAŁ:	mgr inż. Jacek Harszymczuk		
(osoba)	nr upr. WAM/0034/PWOE/18		
Nr proj.:	DATA:	SKALA:	NR RYS.
OB/121/2500016	07.2026	1:500	E-4

SCHEMAT STACJI T-4186 Pięknolas – TYP STS 20/250 ŻN-12

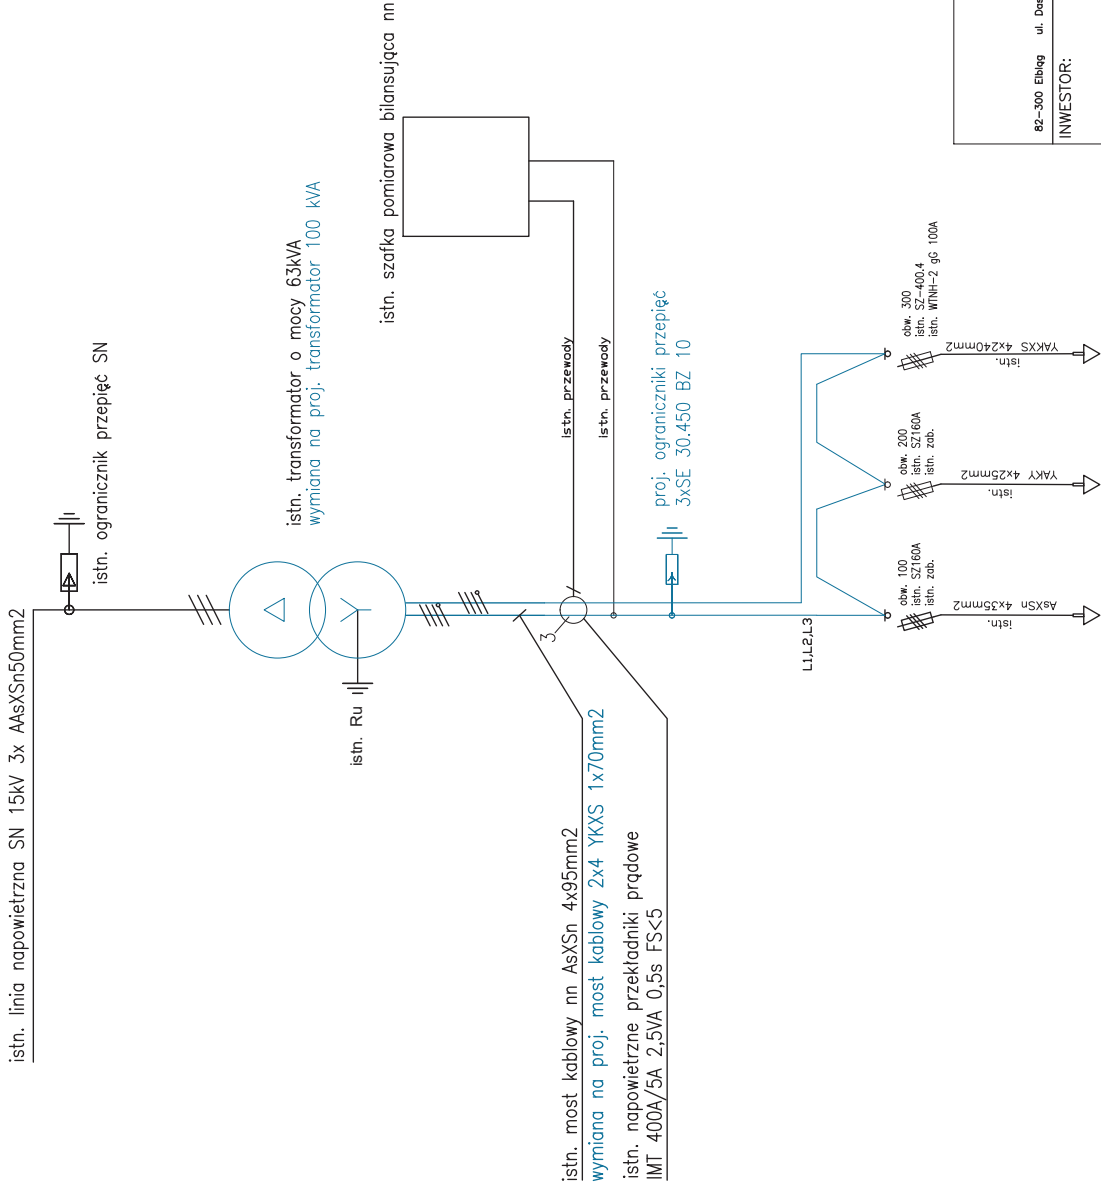

OBW. NR	100	200	300
KIERUNEK	słup nr 101	istn. ZKP	Z6702755

INSTAL-PROJEKT	
Usługi projektowe	
Jacek Harasymczuk	
82-300 Elbląg	ul. Daszyńskiego 20/11 emilijajacek.harasymczuk@poczta.onet.pl tel. 785985383
INWESTOR:	ENERGA-OPERATOR SA, Oddział w Olsztynie, ul. Tuwima 6, 10-950 Olsztyn
INWESTYCJA:	Budowa linii kablowej nn 0,4 kV dla zasilania dz. nr 364-379 przy ul. Iwazkiewicza w Elblągu.
ADRES:	obwód nr 0026 m. Elbląg.
TYTUŁ RYS.:	Schemat stacji transformatorowej
PROJEKTOWAŁ:	mgr inż. Jacek Harasymczuk
(podpis)	nr upr. WAM/0034/PWOE/18
Nr proj. OBI/21/2500016	DATA: 07.2026
SKALA:	NR RYS. E-3

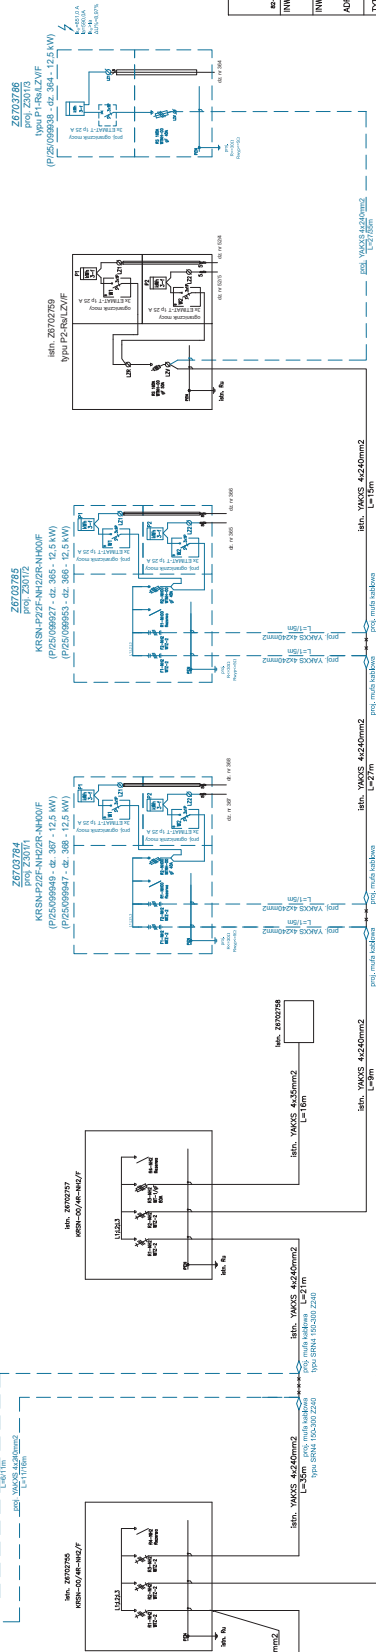

INWESTOR:	ENERGA-OPERATOR SA Oddział w Olsztynie, ul. Turzyna 6, 10-950 Olsztyn
