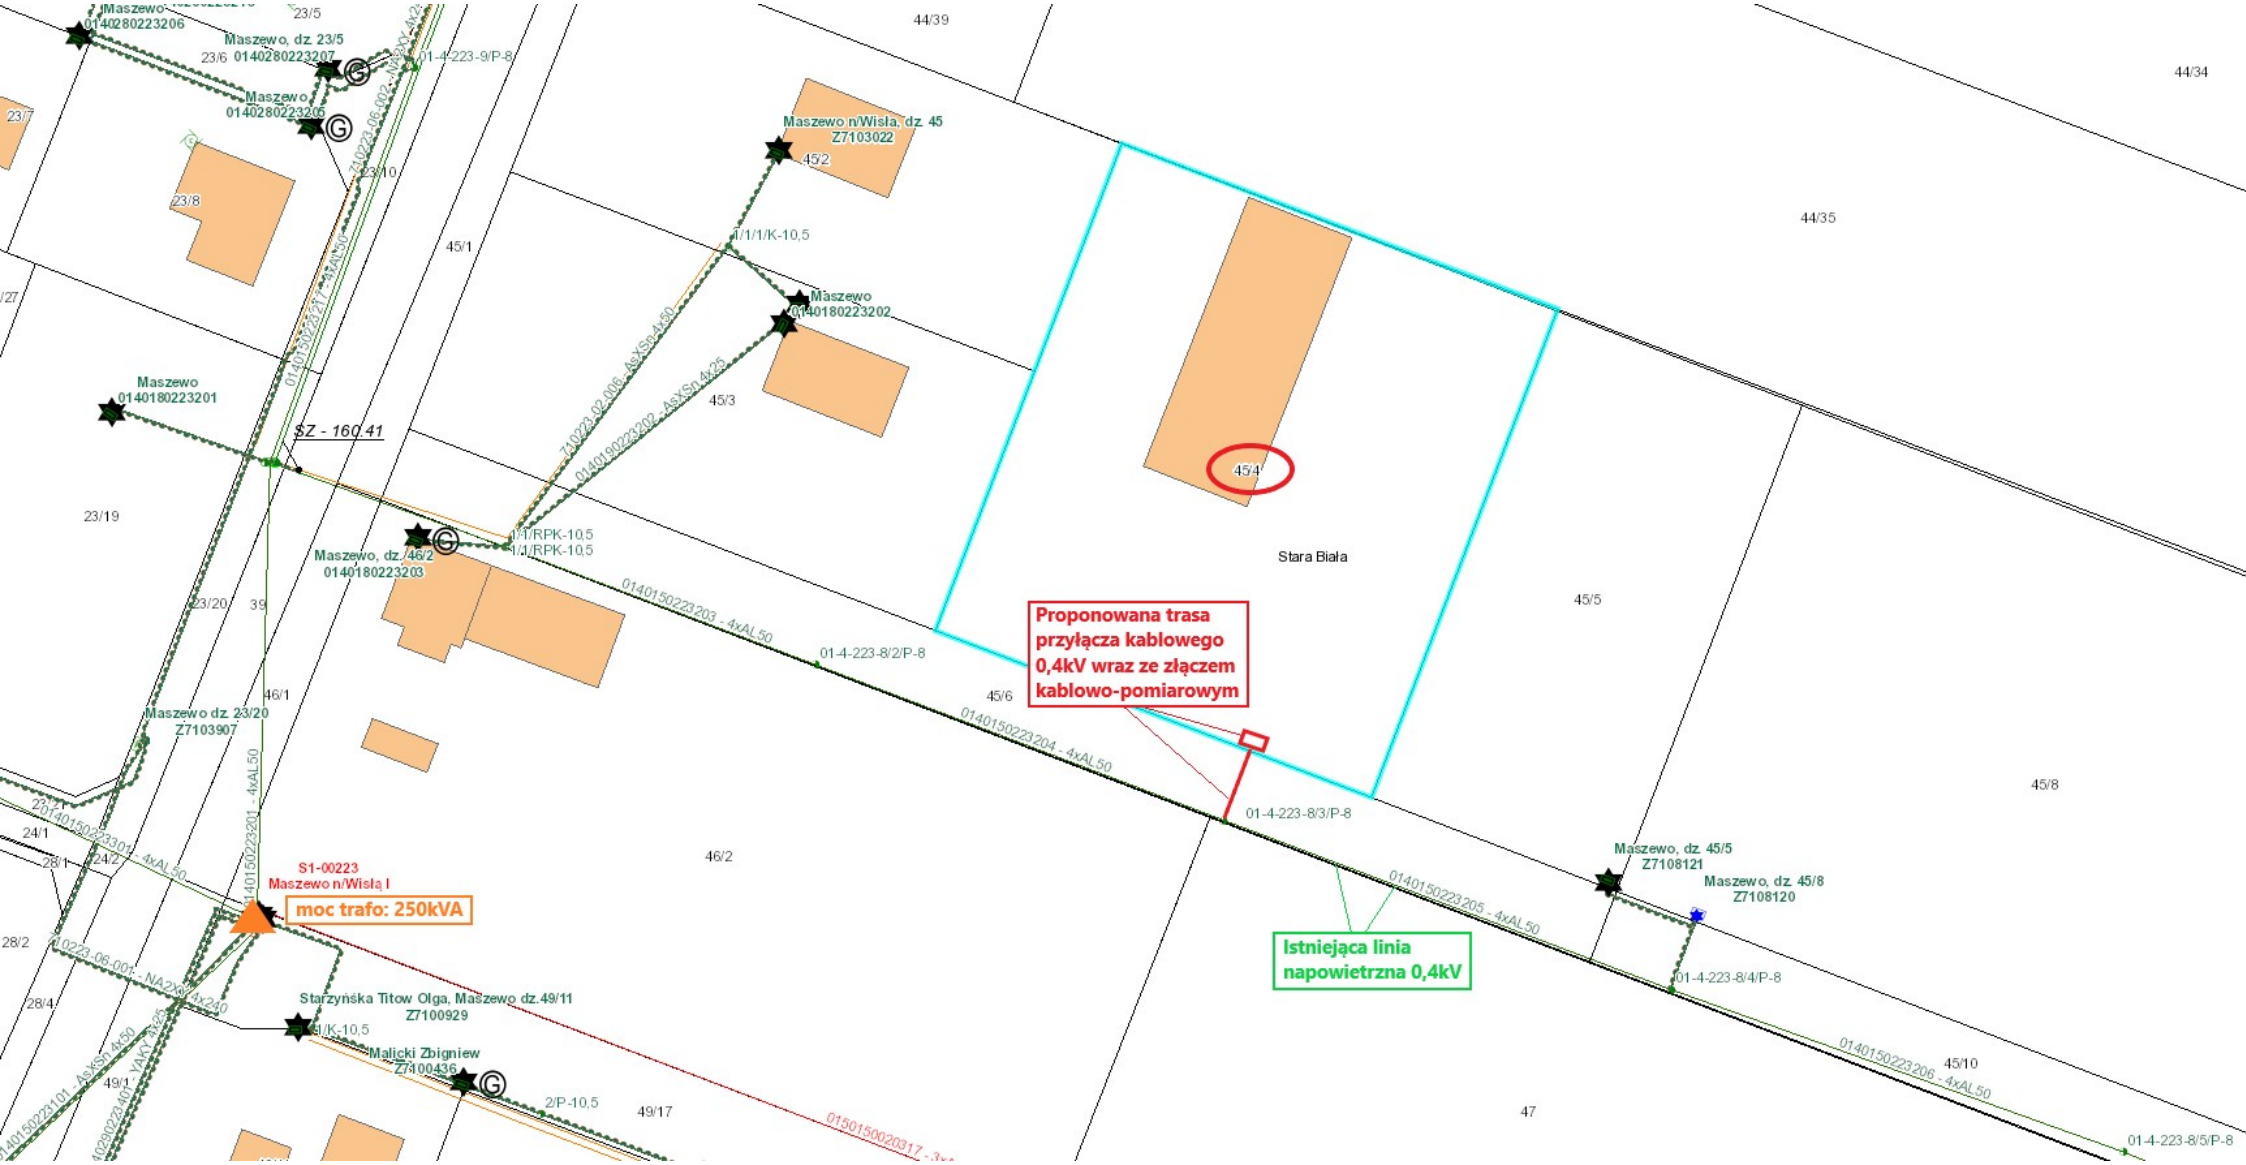

Maszewo
0140280223206
Maszewo, dz. 23/5
23/6 0140280223207
Maszewo
0140280223205
Maszewo n/Wisła, dz. 45
Z7103022
45/2
Maszewo
0140180223202
Maszewo
0140180223201
SZ - 160.41
Maszewo, dz. 46/2
0140180223203
Maszewo dz. 23/20
Z7103907
S1-00223
Maszewo n/Wisłą I
moc trafo: 250kVA
Starzyńska Titow Olga, Maszewo dz.49/11
Z7100929
Malicki Zbigniew
Z7100436
Stara Biała
45/4
Proponowana trasa
przyłącza kablowego
0,4kV wraz ze złączem
kablowo-pomiarowym
Istniejąca linia
napowietrzna 0,4kV
Maszewo, dz. 45/5
Z7108121
Maszewo, dz. 45/8
Z7108120
01-4-223-9/P-8
01-4-223-8/2/P-8
01-4-223-8/3/P-8
01-4-223-8/4/P-8
01-4-223-8/5/P-8
44/39
44/34
44/35
45/1
45/3
45/5
45/6
45/8
45/10
46/1
46/2
47
49/17
23/5
23/7
23/8
23/10
23/19
23/20
24/1
24/2
28/1
28/2
28/4
49/1
39