


Inwestor:	ENERGA-OPERATOR SA Oddział w Kaliszu
Obiekt:	Linia elektroenergetyczna nn zasilająca ze stacji 50241 obw. 2 w m. Mikorzyn gm. Ślesin
Temat:	Wytyczne Programowe Przebudowa istniejącej linii napowietrznej nn
Opracował:	Karol Wiatrowski
Nr rysunku:	E-1

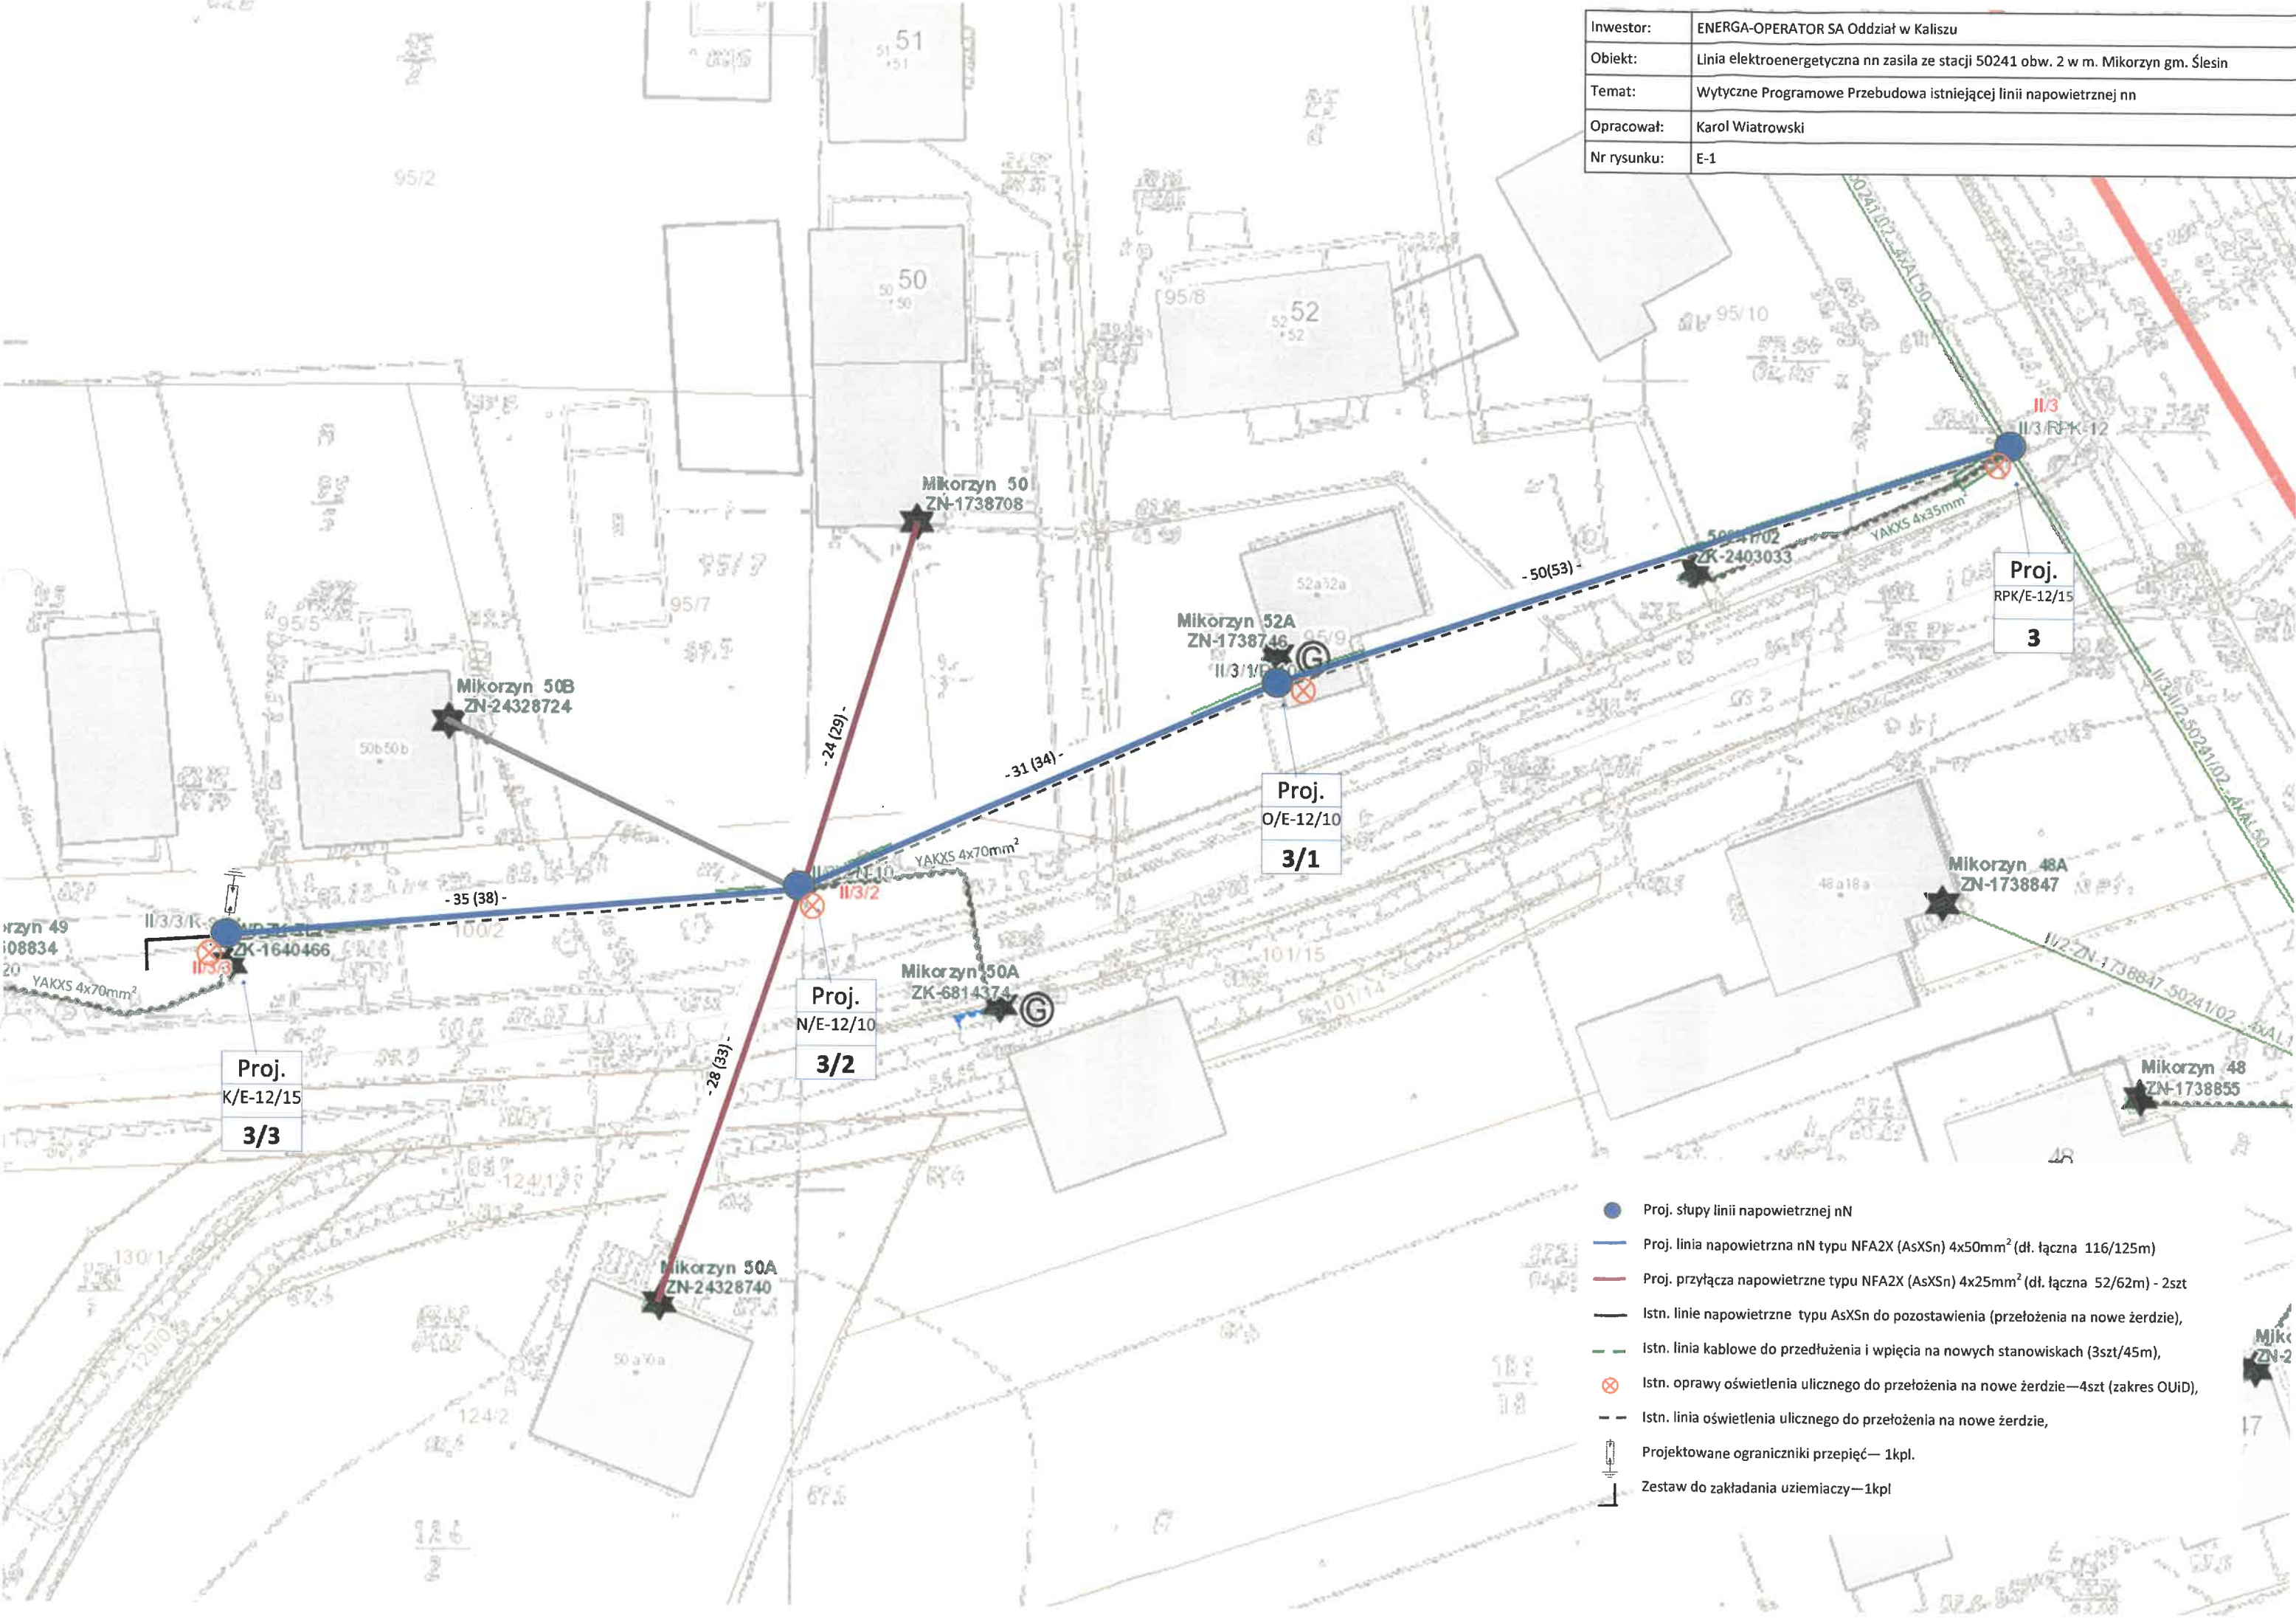

- Proj. słupy linii napowietrznej nN
- Proj. linia napowietrzna nN typu NFA2X (AsXS_n) 4x50mm² (dł. łączna 116/125m)
- Proj. przyłącza napowietrzne typu NFA2X (AsXS_n) 4x25mm² (dł. łączna 52/62m) - 2szt
- Istn. linie napowietrzne typu AsXS_n do pozostawienia (przełożenia na nowe żerdzie),
- Istn. linia kablowe do przedłużenia i wpięcia na nowych stanowiskach (3szt/45m),
- Istn. oprawy oświetlenia ulicznego do przełożenia na nowe żerdzie—4szt (zakres OUiD),
- Istn. linia oświetlenia ulicznego do przełożenia na nowe żerdzie,
- Projektowane ograniczniki przepięć— 1kpl.
- Zestaw do zakładania uziemiaczy—1kpl