


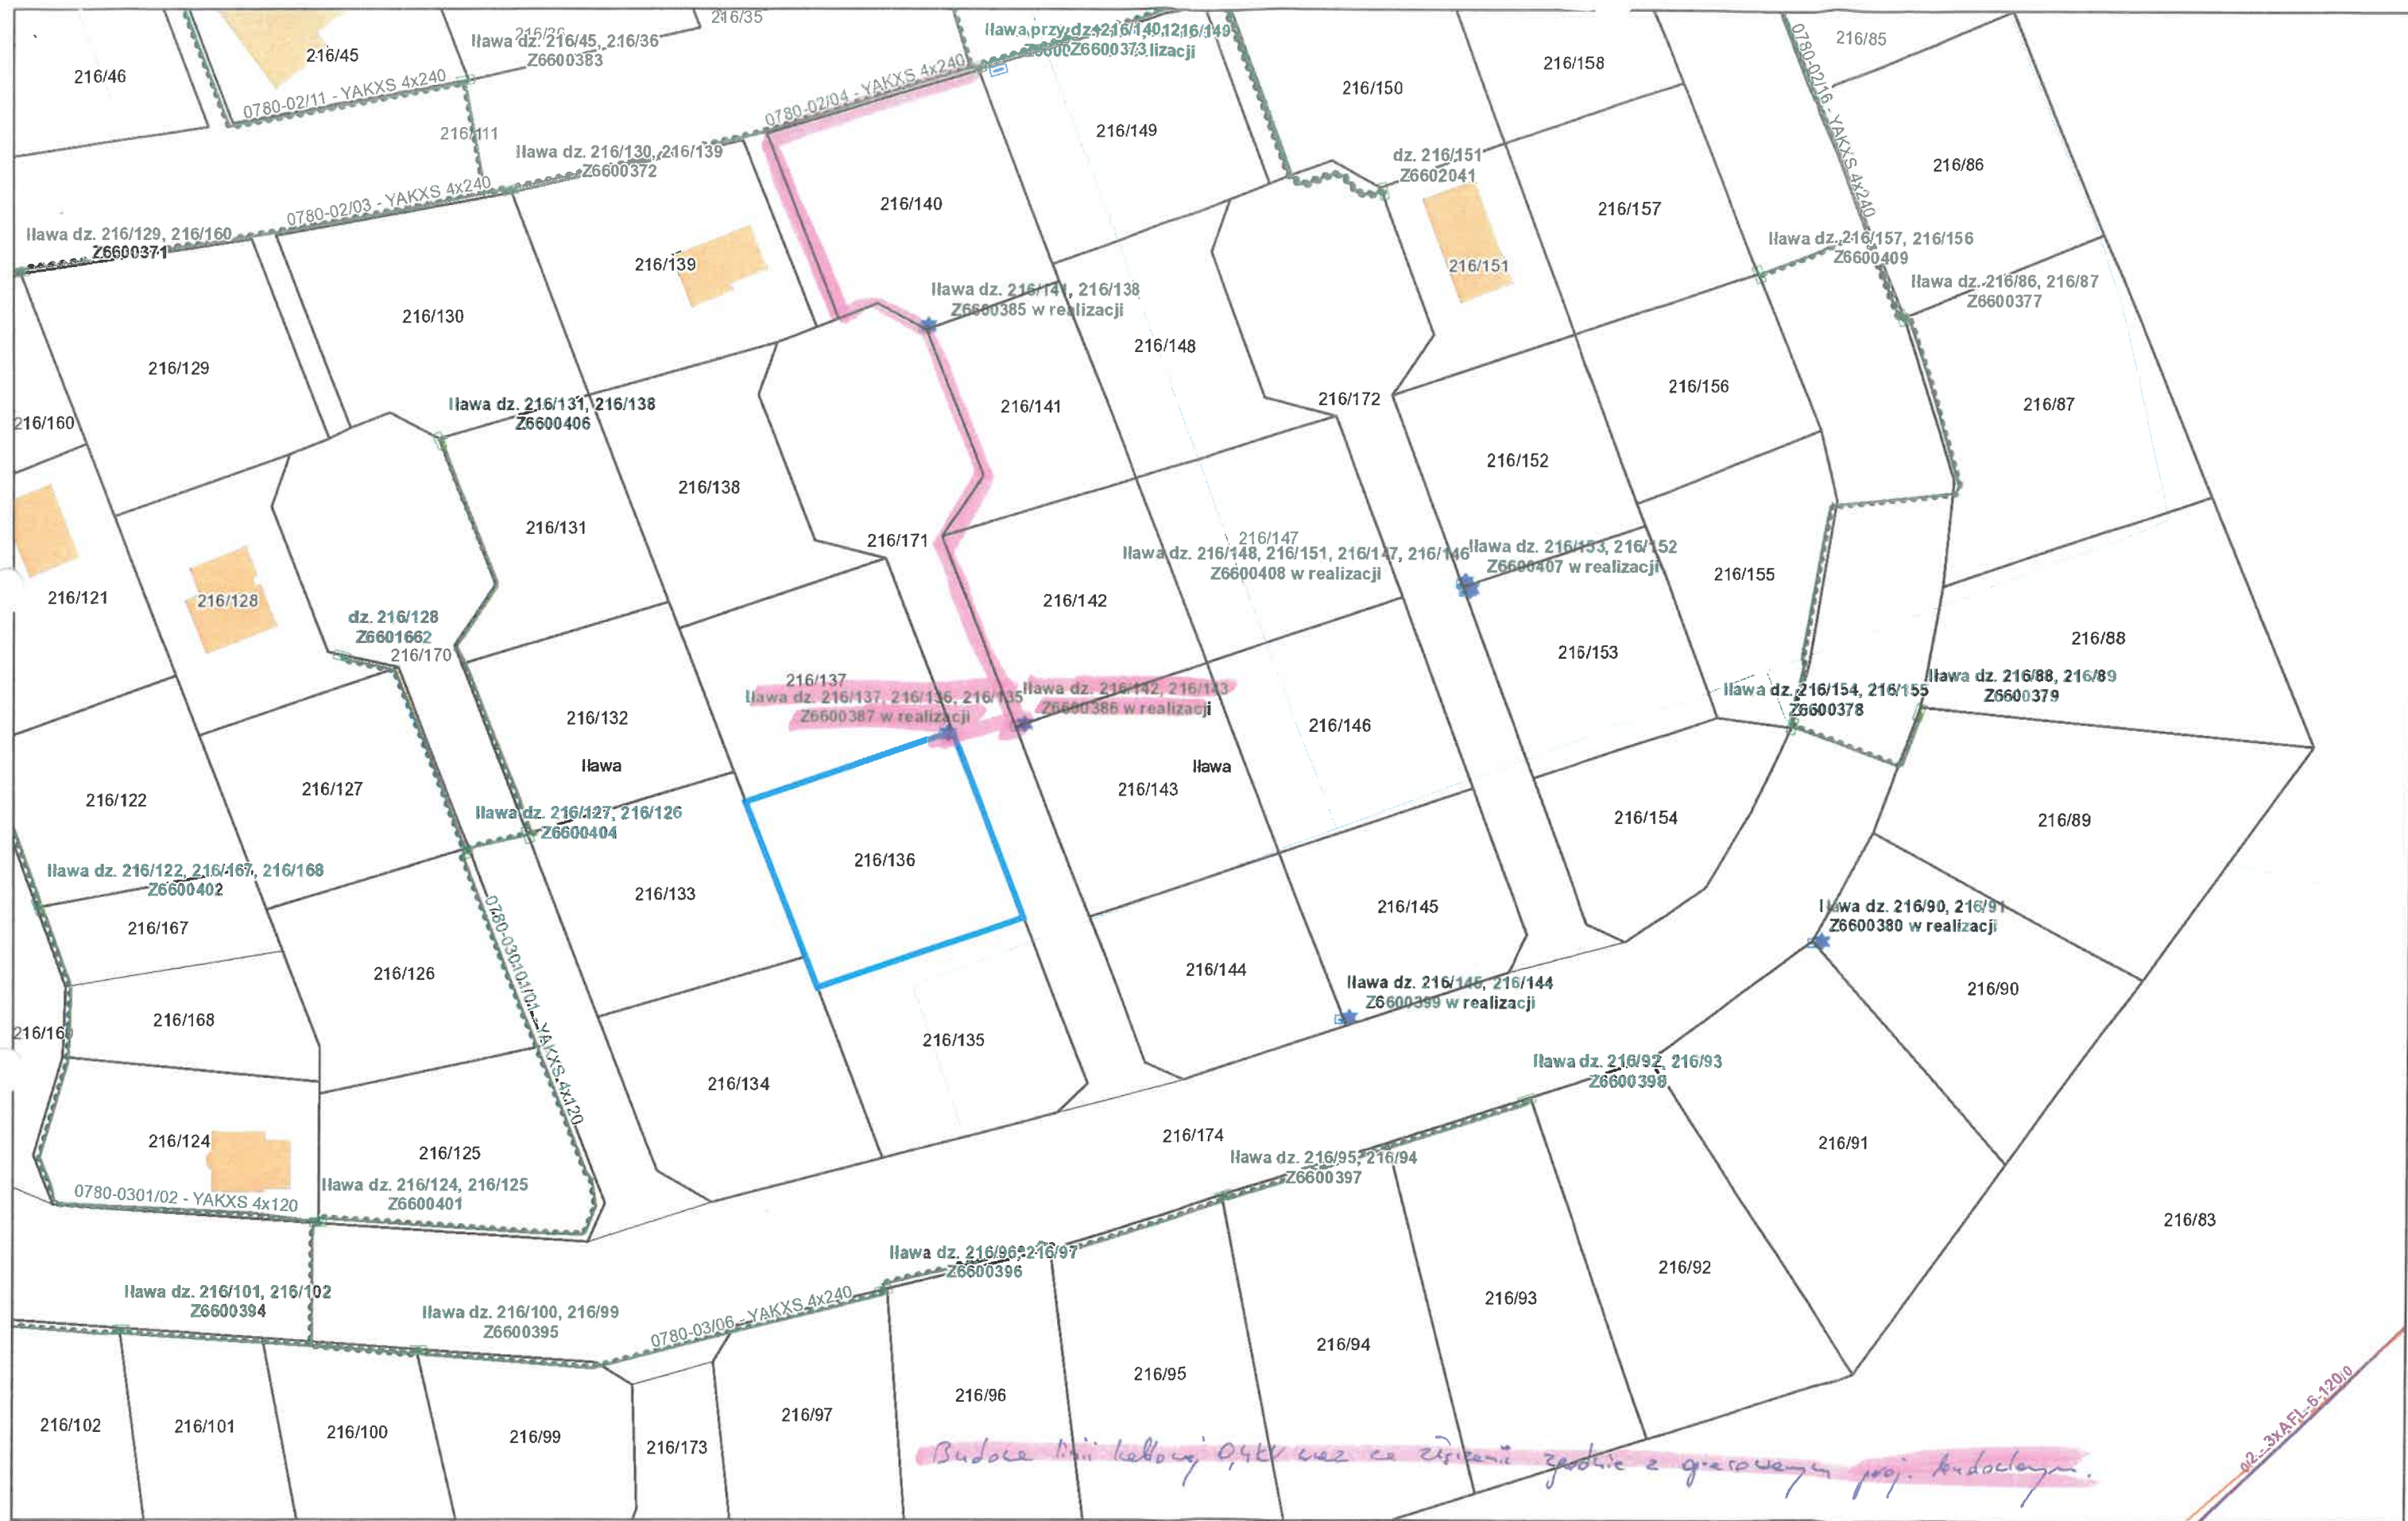



lipca 29, 2026

216/05644 - zasilanie docelowe
Moc 12,5kW - zab. 3+25A

25.07.2026r.
Technik ds. Przyłączeń
Arkadiusz Karbowski

1:999

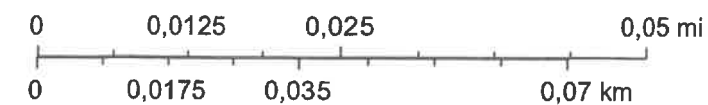

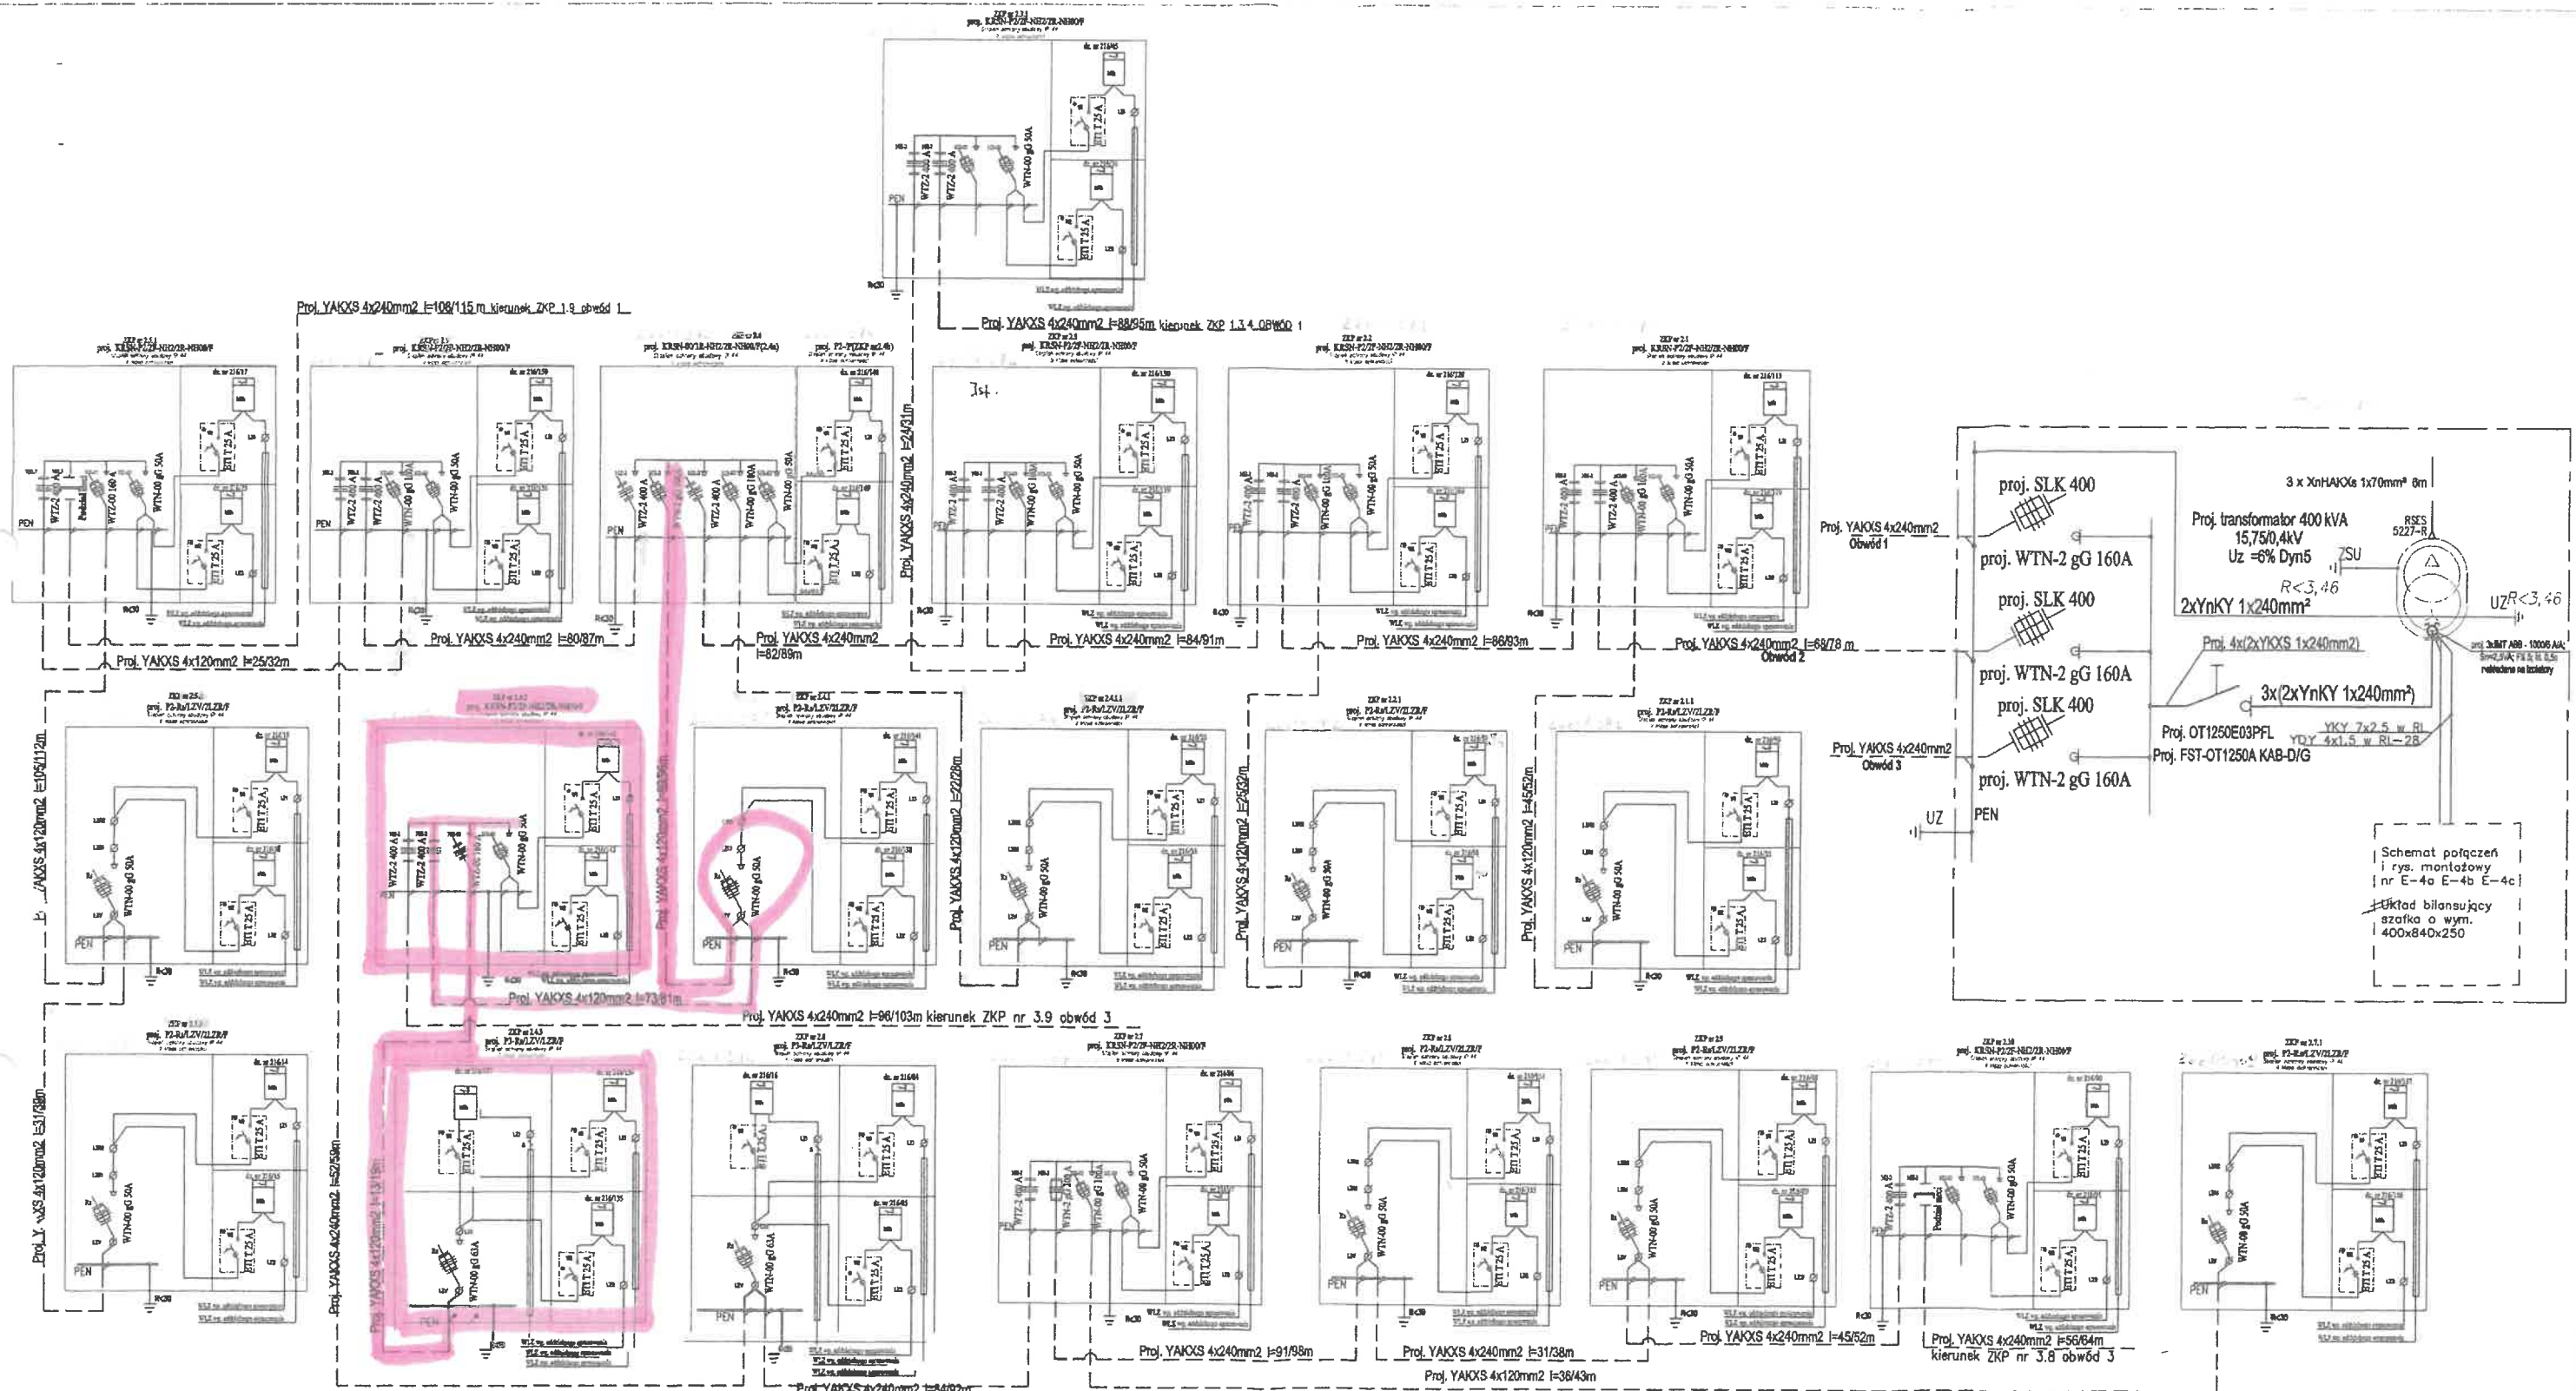

zakres prac do wykonania
P/26/054644 28.07.2026
Technik ds. Projektacji
Arkadiusz Karbowski

Roboty wykonawcze
zgodnie z projektem
25-09-2017

mgr inż. Andrzej Zakrzewski
Inżynier ds. Projektacji

Panowski Jarosław
uprawnienia Budowlane w WAM 014PWOE10
do projektowania i kierowania robotami budowlanymi
w zakresie w szczególności instalacji i zabudowy
w tym zakresie jest uprawniony do wystawiania
mgr inż. Andrzej Zakrzewski

ZAKŁAD USŁUG ELEKTRYCZNYCH		BRANŻA: Elektryczne		NR RYSUNKU: E 21
ELEKTROINSTA		PROJEKTOWAŁ	OPRACOWAŁ	SPRAWDZIŁ
OBJEKT: Linie kablowe SN i nN, stacja transformatorowa SN/nN		Jarosław Panowski	Jarosław Panowski	Andrzej Zakrzewski
LOKALIZACJA: Inwest. nr 7-2184.../158		TYTUŁ RYSUNKU:		
INWESTOR: Energa Operator SA Część w Olsztynie 10-400 Olsztyn ul. Twierdza 8		Schemat ideowy połączeń sieci nN obwodu 2		

