


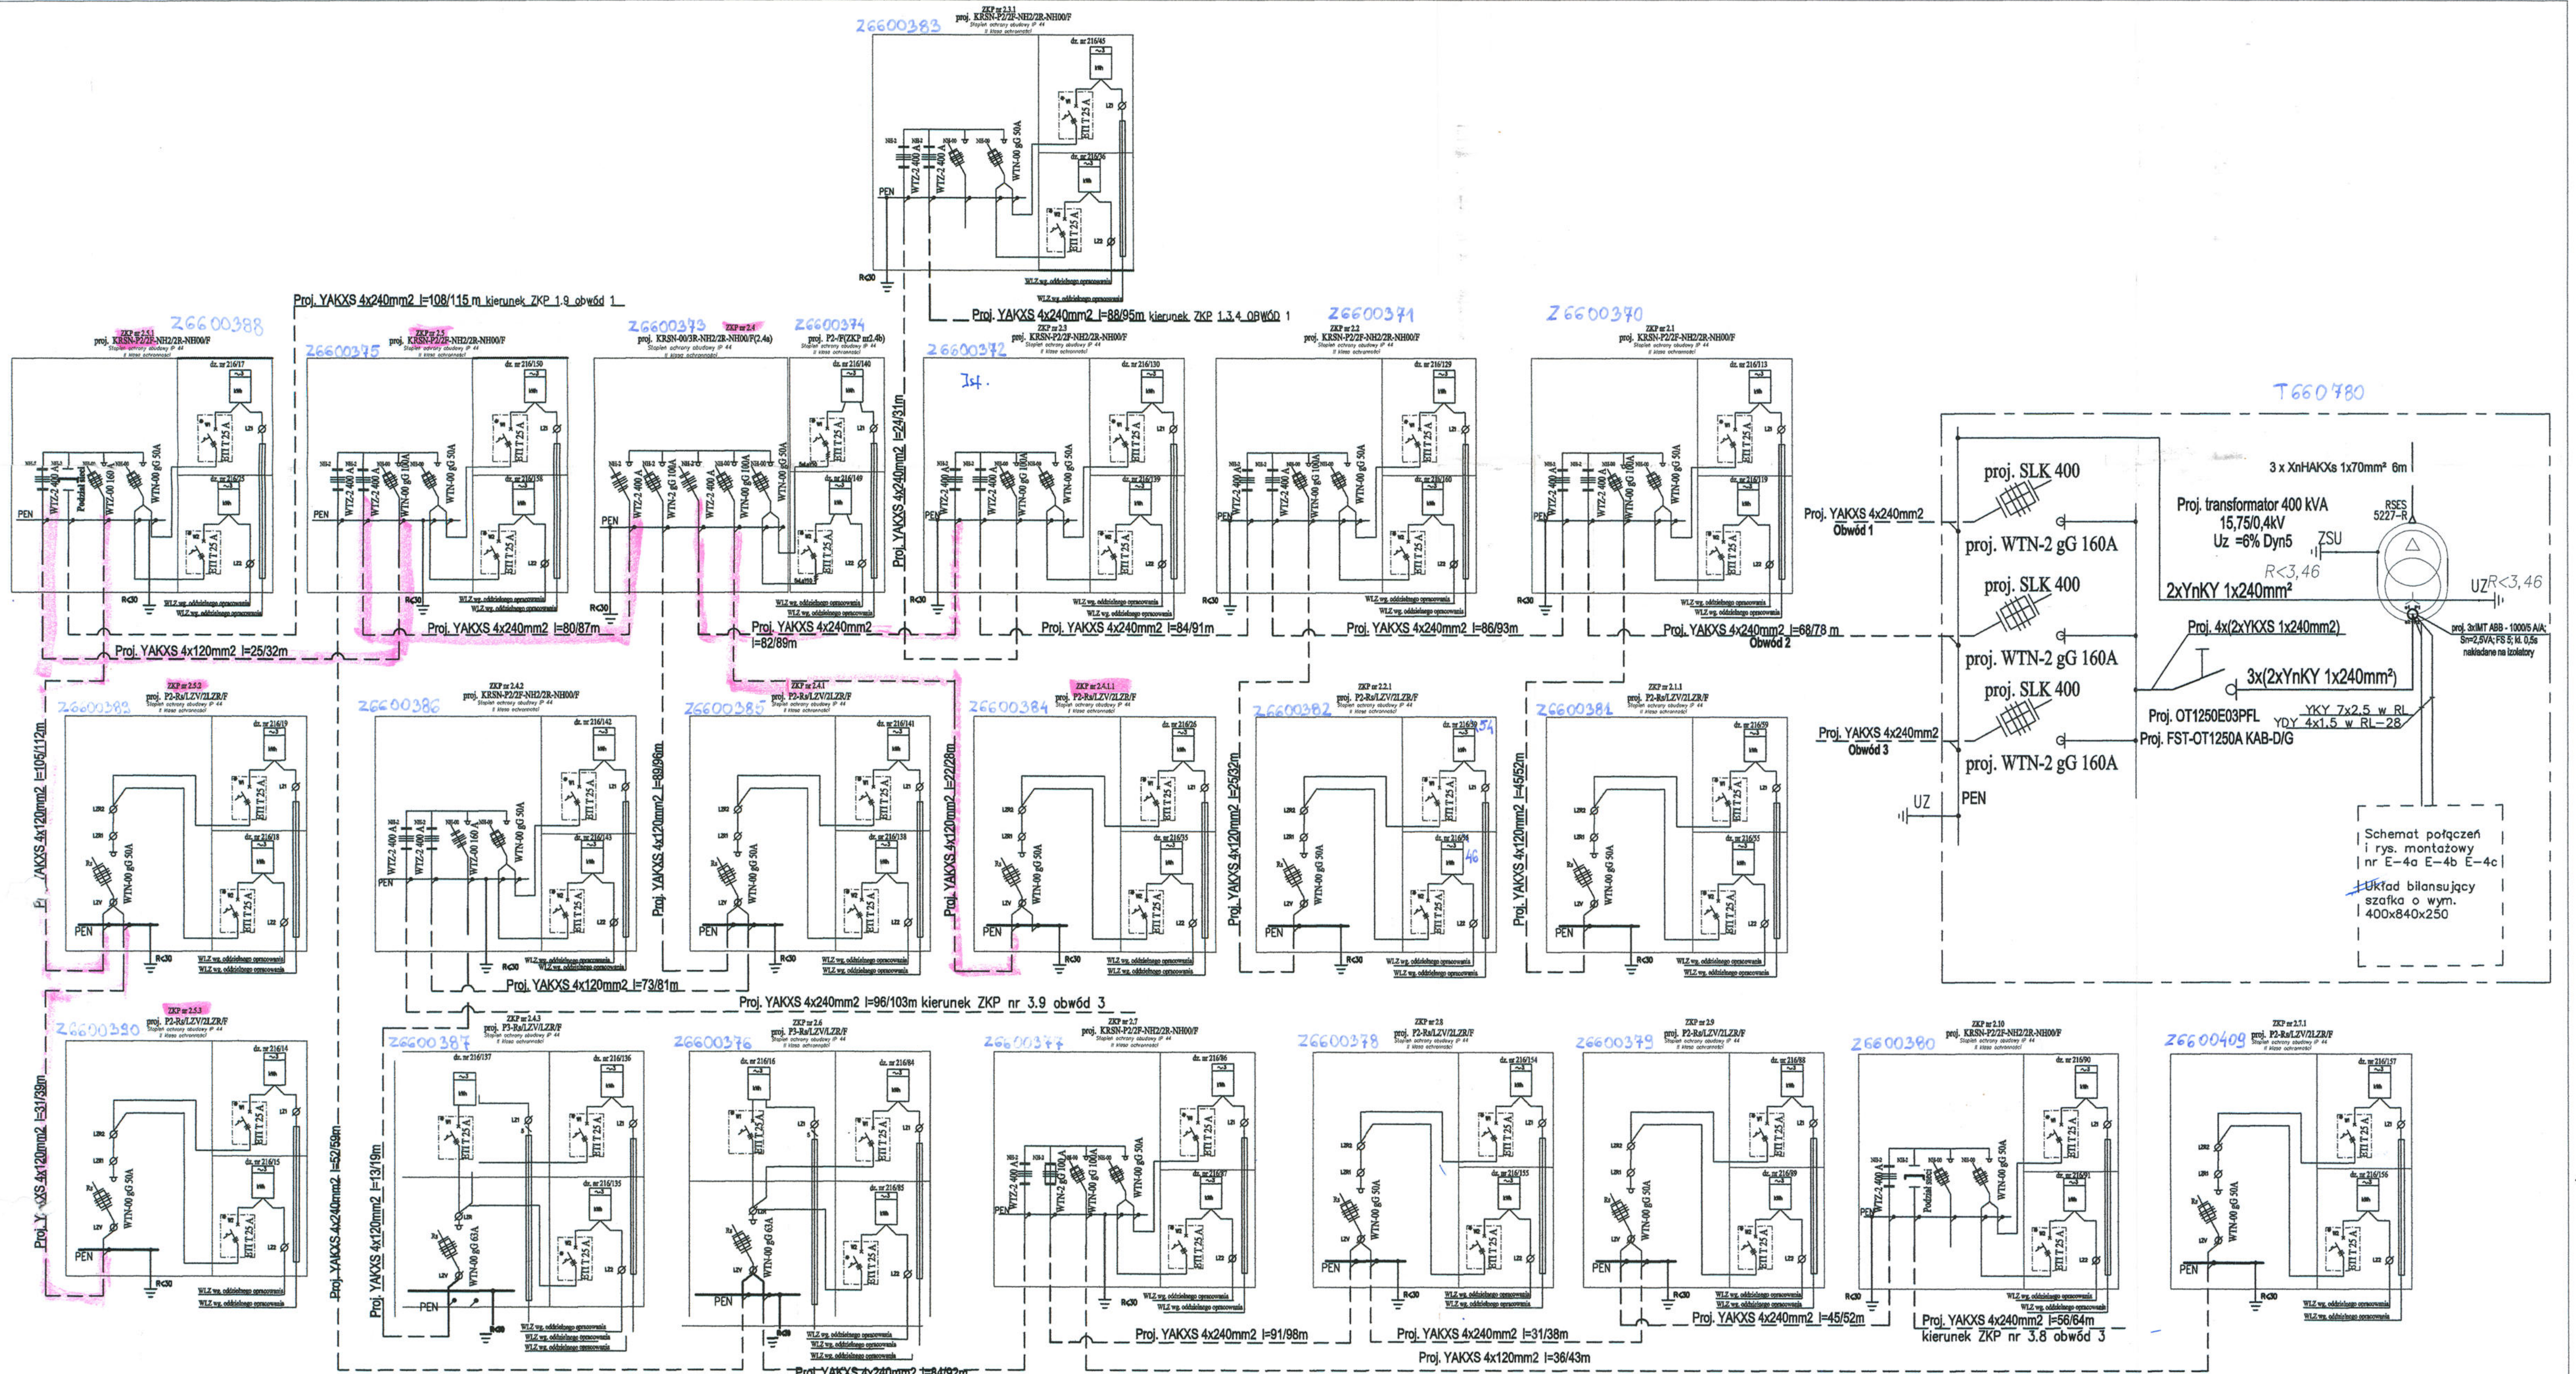

Roboty wykonane
zgodnie z projektem
25-09-2017
PHU I.E. "ADEK"
Lech Koniewski
14-100 Ostroda, ul. Łódzka 15
NIP: 741-001-08-75, REGON: 510313632
tel. 601 67 70 62, UIC: N 246/250/2017

Pankowski Jarosław
Uprawnienia Budowlane nr WAM/0014/PW/OE/10
do projektowania i kierowania robotami budowlanymi
bez ograniczeń w specjalności instalacyjnej w zakresie:
- instalacji urządzeń elektrycznych i elektroenergetycznych
mgr inż. Andrzej Zakrzewski
upr. bud. WAM/0012/PW/OE/10
do projektowania i kierowania robotami
budowlanymi bez ograniczeń
w specjalności instalacyjnej w zakresie sieci, instalacji
i urządzeń elektrycznych i elektroenergetycznych

ZAKŁAD USŁUG ELEKTRYCZNYCH		BRANŻA: Elektryczna		NR RYSUNKU: E 2f	
ELEKTROINSTA 		PROJEKTOWAŁ	OPRACOWAŁ	SPRAWDZIŁ	
OBIEKT: Linie kablowe SN i nN, stacja transformatorowa SN/nN		Jarosław Pankowski	Jarosław Pankowski	Andrzej Zakrzewski	
LOKALIZACJA: Iława dz. nr 7-216/4...../158		TYTUŁ RYSUNKU: Schemat ideowy połączeń sieci nN obwodu 2			
INWESTOR: Energa Operator SA Oddział w Ostroźnie 10-950 Ostroń ul. Tuwena 6					