


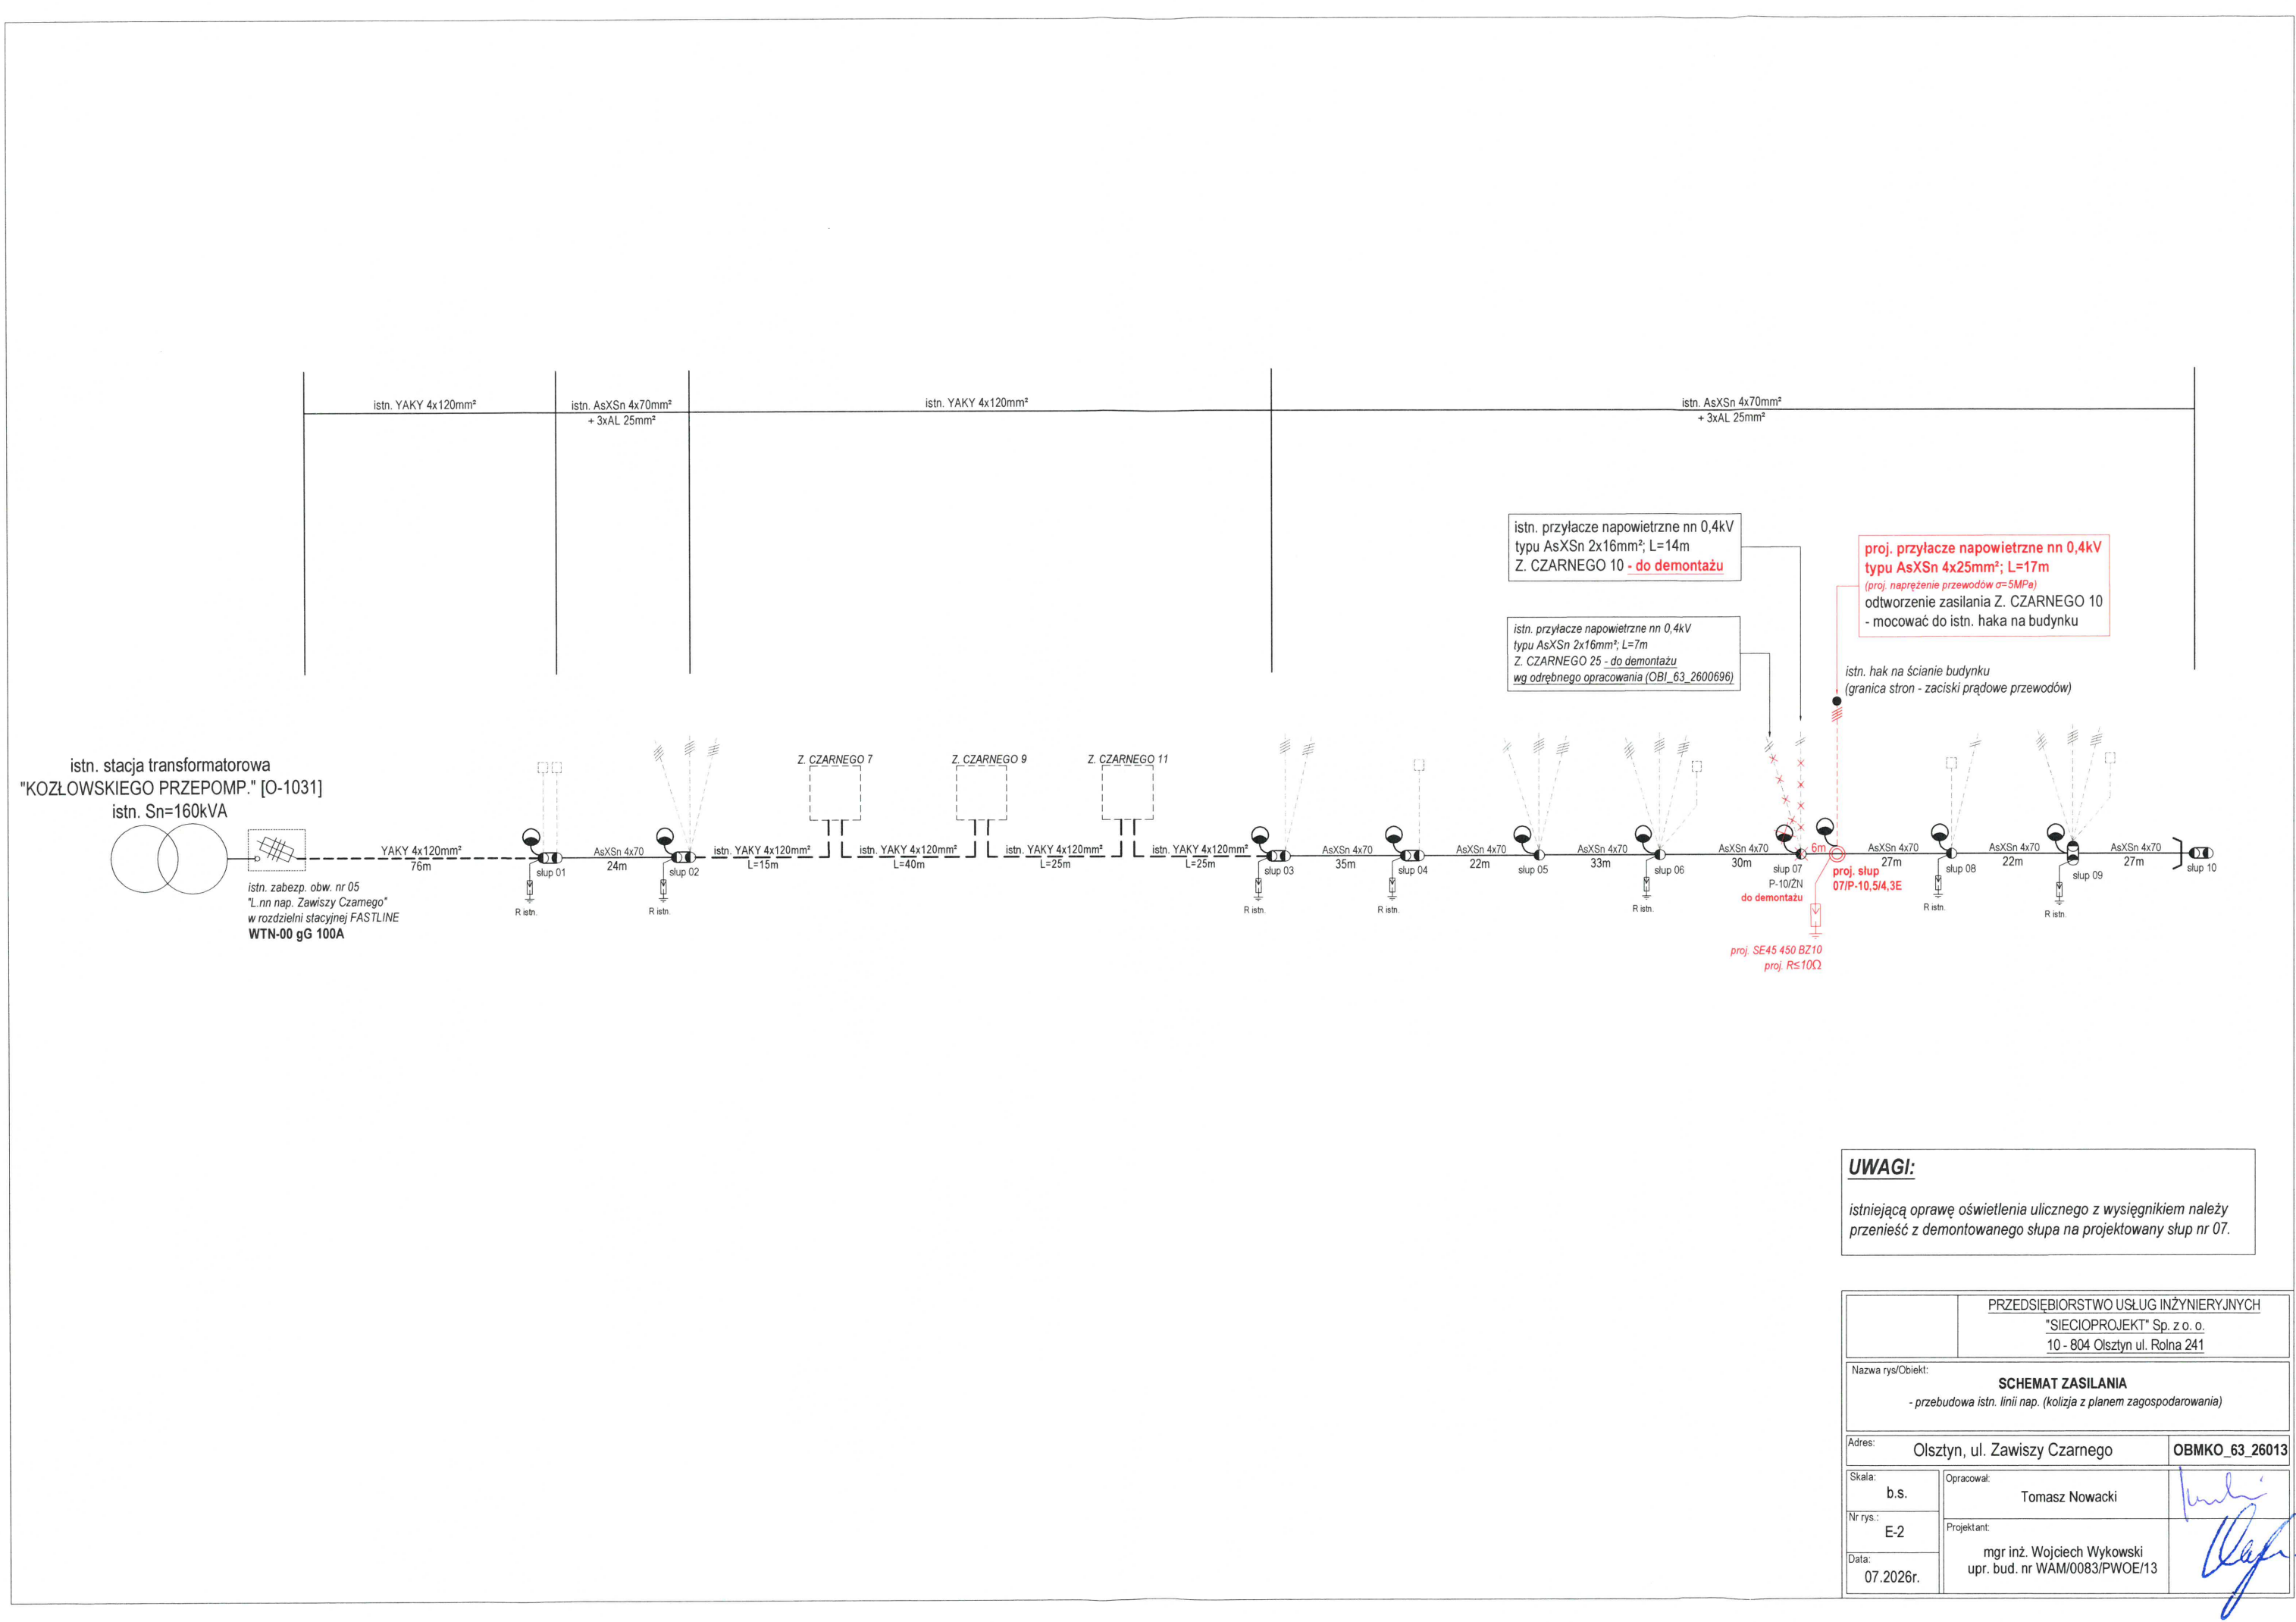

UWAGI:

istniejącą oprawę oświetlenia ulicznego z wysięgnikiem należy przenieść z demontowanego słupa na projektowany słup nr 07.

PRZEDSIĘBIORSTWO USŁUG INŻYNIERYJNYCH "SIECIOPROJEKT" Sp. z o. o. 10 - 804 Olsztyn ul. Rolna 241		
Nazwa rys./Obiekt: SCHEMAT ZASILANIA - przebudowa istn. linii nap. (kolizja z planem zagospodarowania)		
Adres: Olsztyn, ul. Zawiszy Czarnego		OBMKO_63_26013
Skala: b.s.	Opracował: Tomasz Nowacki	
Nr rys.: E-2	Projektant: mgr inż. Wojciech Wykowski upr. bud. nr WAM/0083/PWOE/13	
Data: 07.2026r.		