

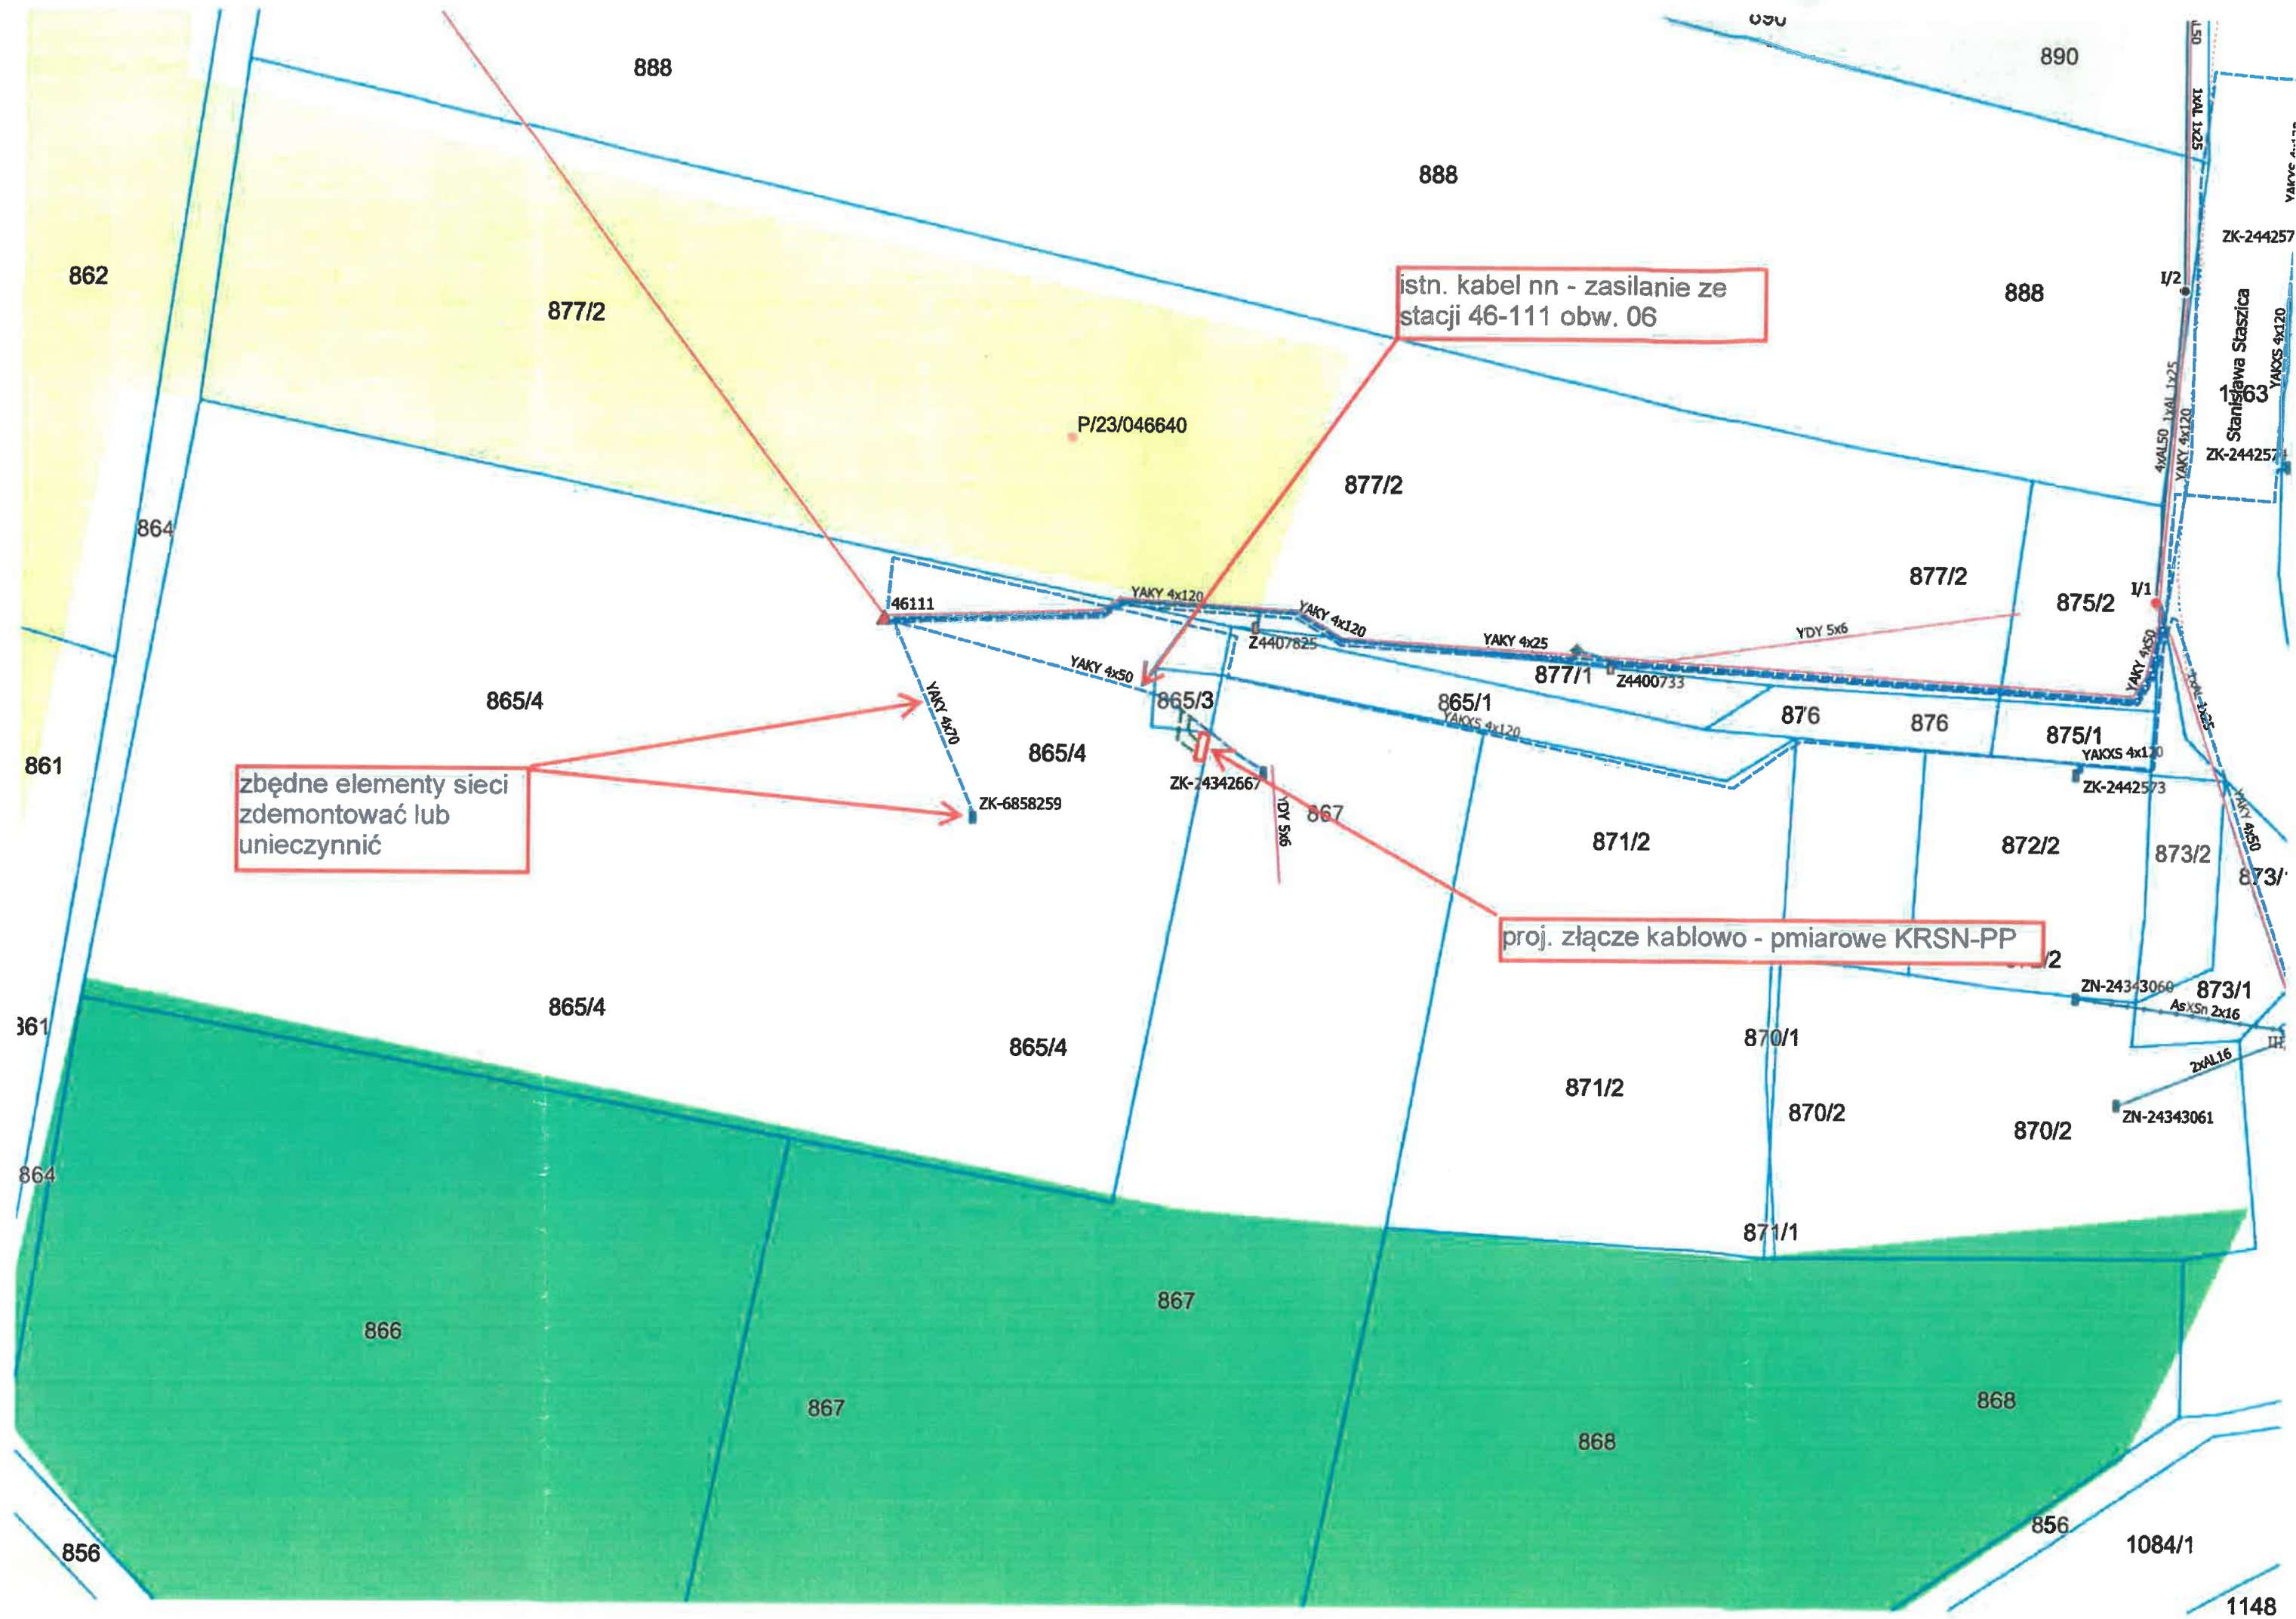
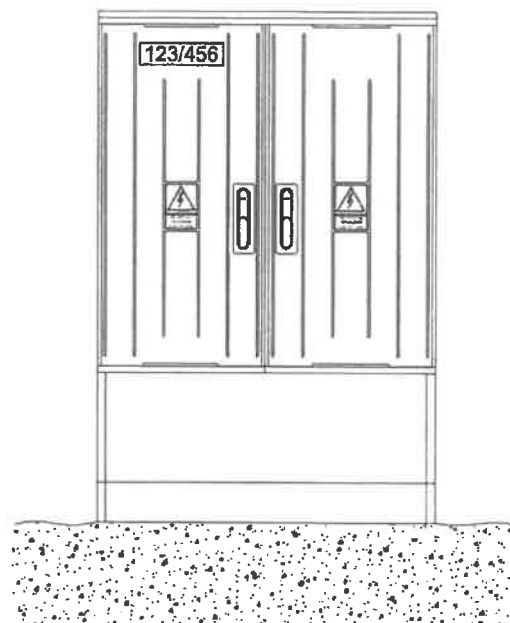


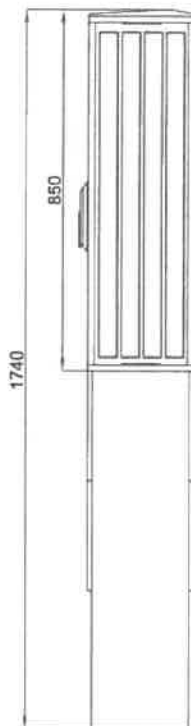


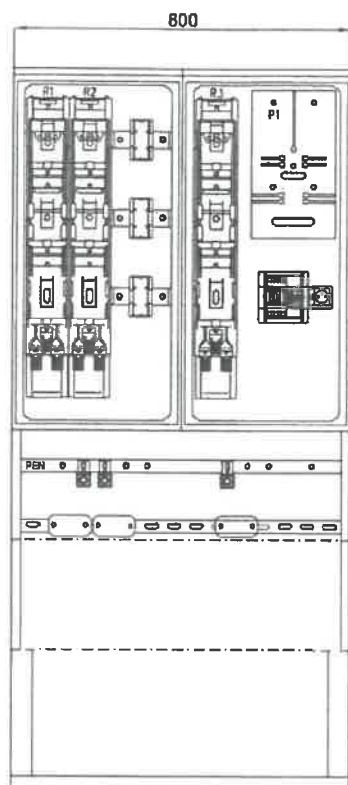

Chocz ul. Staszica dz. 865/4 OBI/44/2602860

NR ZŁĄCZA: 24409522

KRSN-PP-1szt.

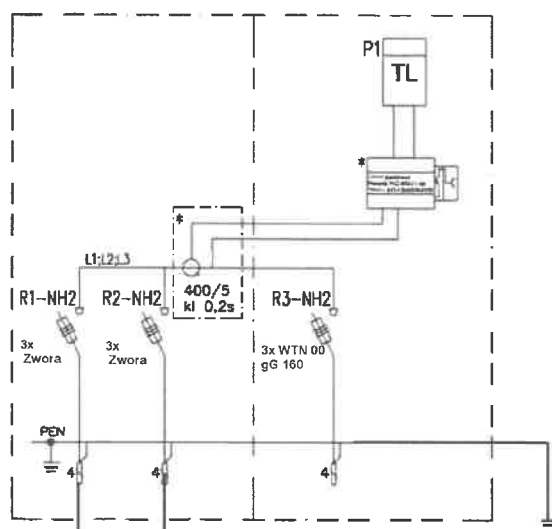Proj. NA2XY (YAKXS)
4x50mm²-6mIstn. YAKY 4x50mm²Istn. YAKY 4x50mm²

ZK-24342667

46111/06

Wymiana zabezpieczenia gG 3x200A

Specyfikacja materiałowa

Oznaczenie na schemacie	Wypożyczenie (szt.)						
	Rozłącznik listwowy 400A	Przekładnik prądowy 400/5	Szyna prądowa miedziana	Szyna ochronna-neutralna	Zacisk typu V	Listwa pomiarowa	Obejma kablowa
Oznaczenie możliwych wariantów wyposażenia	R-NH2	kl. 0,2s	L	PEN			
KRSN-PP/1R-NH2+1R-NH2/F	2	3	3	1	2	1	2
KRSN-PP/2R-NH2+1R-NH2/F	3	3	3	1	3	1	3

Proj. uziemienie pionowe
R<30

Uwagi:

* - Obudowa przystosowana do plombowania

Listwa pomiarowa
Phoenix PxC-SKA71 lub
Wago - 847-1066/000-2100