





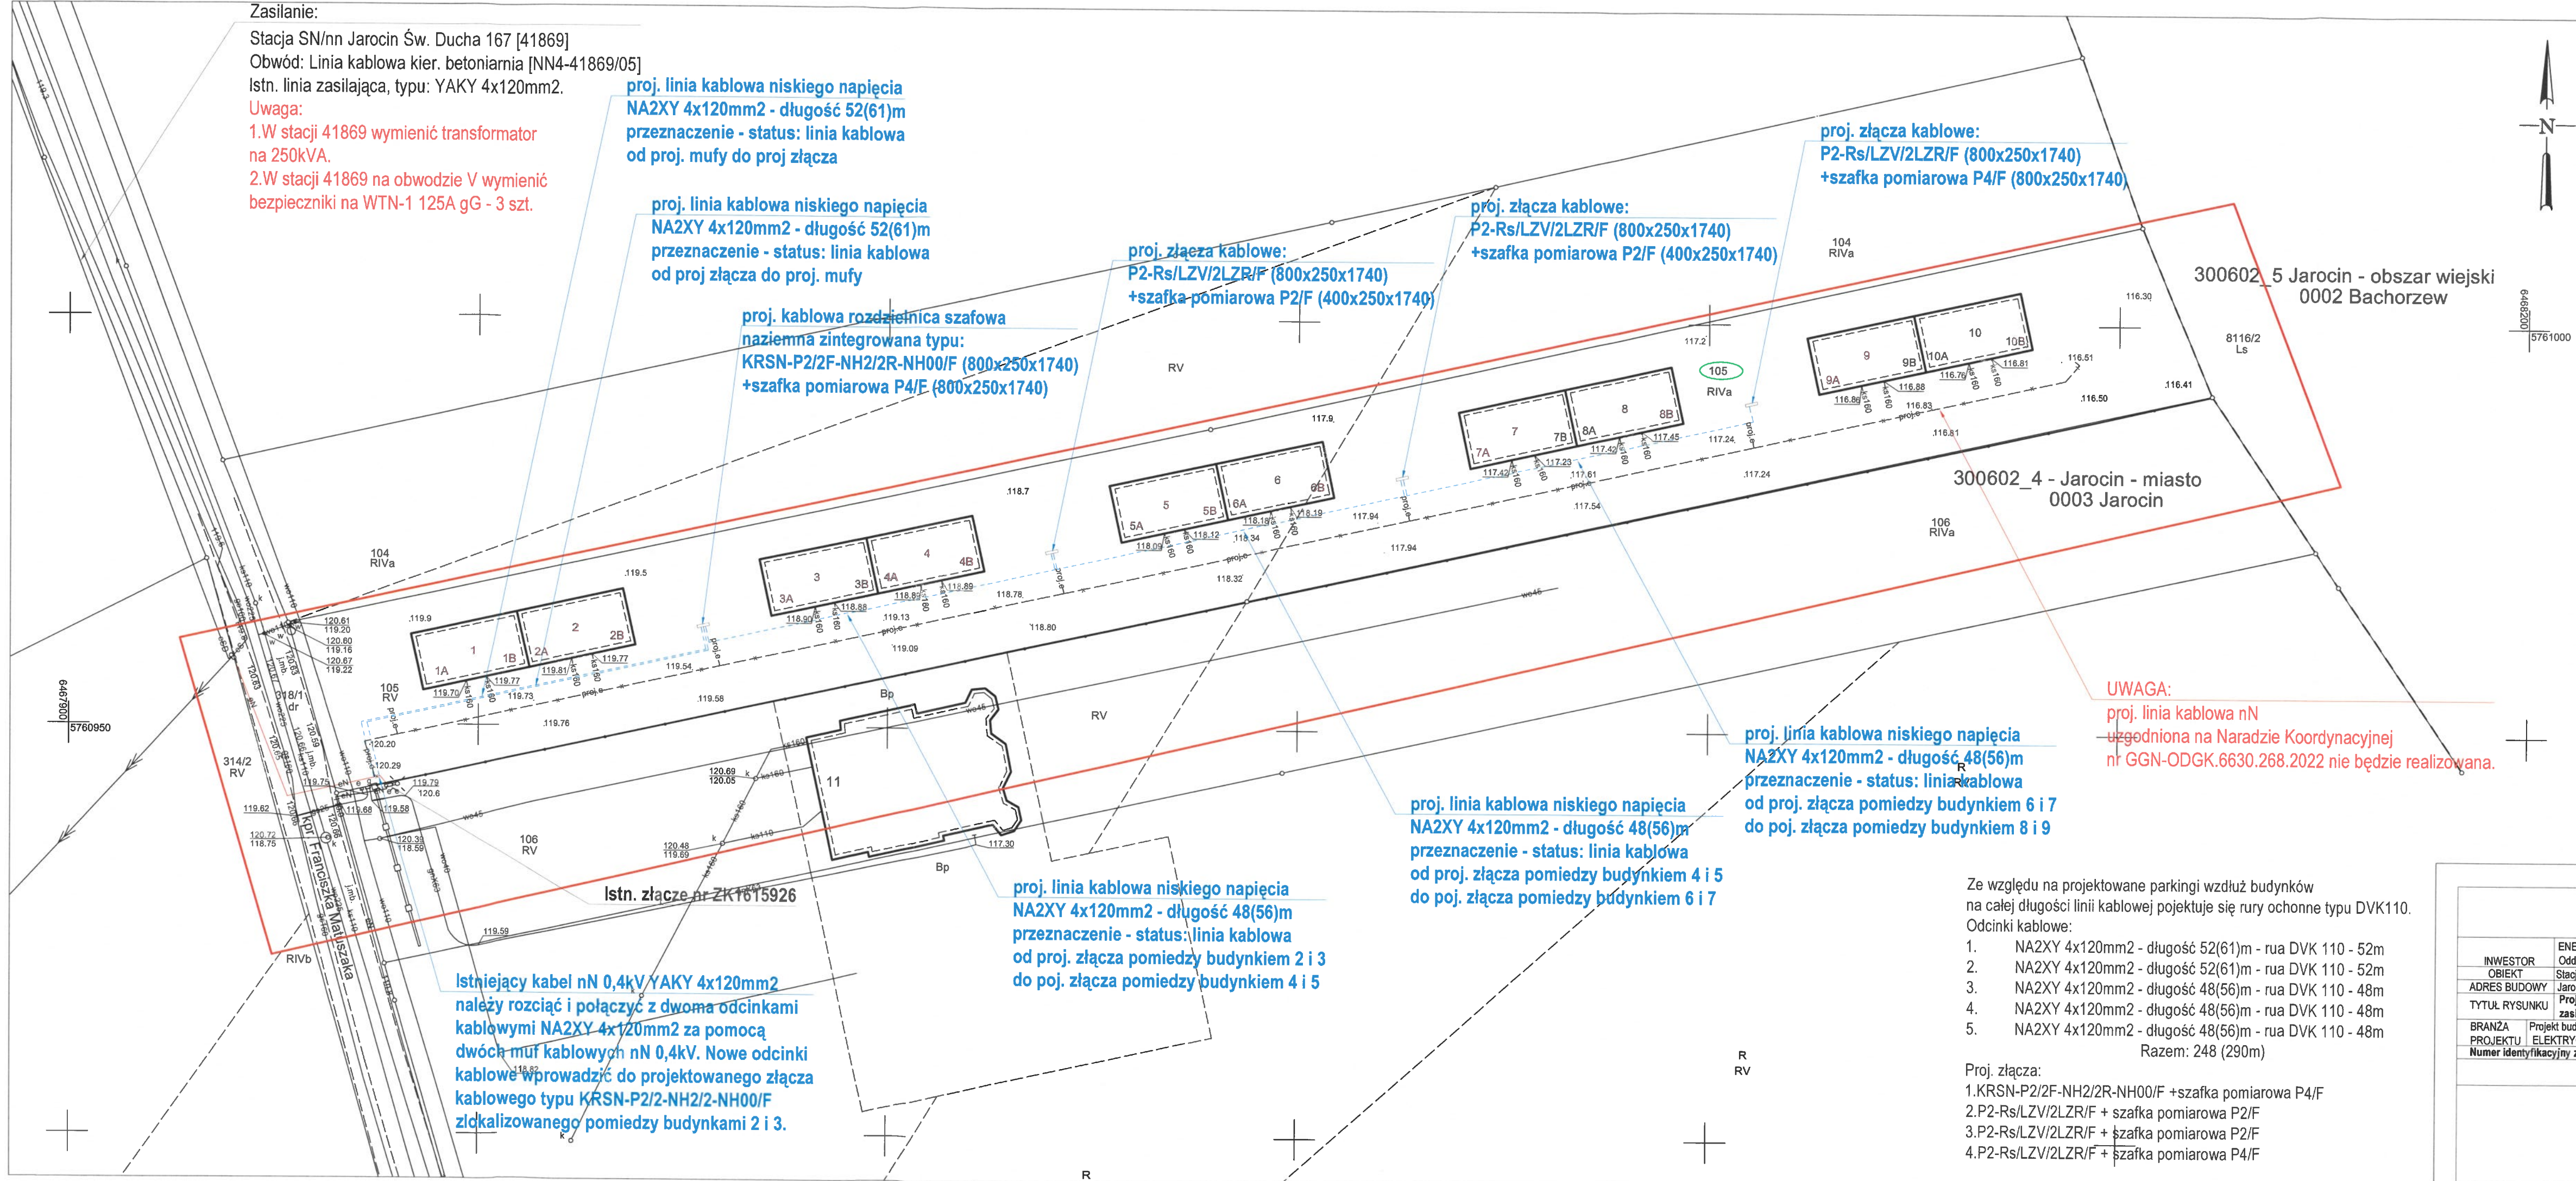


MAPA DO CELÓW PROJEKTOWYCH	
Skala	1:500
Położenie obszaru opracowania	Jarocin, ul. Kpr. Franciszka Matuszaka
Gmina	Jarocin
Identyfikator i nazwa obrębu ewidencyjnego	300602_4.0003 Jarocin
Nazwa wykonawcy prac geodezyjnych	Geodezja Pruchnik Sp. z o. o.
Identyfikator zgłoszenia prac geodezyjnych	GGN-ODGK.6640.641.2026
Imię i nazwisko kierownika prac geodezyjnych	Tomasz Pruchnik
Numer uprawnień zawodowych kierownika prac geodezyjnych	20982
Układ współrzędnych prostokątnych płaskich	PL-2000 strefa 6
Układ wysokości	PL-EVRF2007-NH
Określenie obszaru, który był przedmiotem aktualizacji	
Data opracowania mapy	11.05.2026
Imię i nazwisko osoby, która opracowała mapę	Tomasz Pruchnik
Geodezja Pruchnik Sp. z o. o. ul. Bolesława Poboznego 9 62-800 Kalisz tel. 62 766 36 74 tel. 885 99 44 55 NIP 618 21 49 939	
TOMASZ PRUCHNIK geodeta uprawniający Upr. GUGIK Nr 20982 Podpis kierownika prac geodezyjnych	

Nie wykluca się istnienia w terenie innych nie wykazanych na niniejszej mapie urządzeń podziemnych, które nie były zgłoszone do inwentaryzacji. Mapę opracowano bez ustaleń z tytułu służebności gruntowych.	
Poświadczam, że niniejszy dokument został opracowany w wyniku prac geodezyjnych i kartograficznych, których rezultaty zawiera operat techniczny pozytywnie zweryfikowany. Jednocześnie informuję, że jestem świadomy odpowiedzialności kamej za złożenie fałszywego oświadczenia.	
Identyfikator zgłoszenia prac geodezyjnych	GGN-ODGK.6640.641.2026
Organ służby geodezyjnej, który otrzymał zgłoszenie	Starosta Jarociński
Wykonawca prac geodezyjnych	Geodezja Pruchnik Sp. z o.o.
Nr oraz data sporządzenia dokumentu zawierającego wyniki pozytywnej weryfikacji	Protokół weryfikacji nr 1 z dnia 19.05.2026
Imię i nazwisko, podpis oraz nr uprawnień zawodowych kierownika prac	Tomasz Pruchnik Uprawnienia 20982
Identyfikator materiału zasobu i data przyjęcia do zasobu	15006.2026.659 19.05.2026

Za zgodność z oryginałem:
Za zgodność z oryginałem
Jarocin, dn. 19.05.2026.
Miroslaw Gocki

GM POWER 63-200 JAROCIN, UL. NSZZ Solidarności 4	
INWESTOR	ENERGA-OPERATOR SA z siedzibą w Gdańsku, ul. Marynarki Polskiej 130, 80-557 Gdańsk
OBIEKT	Oddział w Kaliszu, Al. Wolności 8, 62-800 Kalisz
ADRES BUDOWY	Stacja: Jarocin Św. Ducha 167 [41869] Obwód: Linia kablowa kier. betoniarńia [NN4-41869/05] Jarocin, ul. kpr. Franciszka Matuszaka, gmina: Jarocin
TYTUŁ RYSUNKU	Projekt zagospodarowania terenu PZT - Budowa linii kablowej na dz. 105 do zasilania 10 budynków mieszkalnych dwulokalowych.
BRANŻA	Projekt budowlany
PROJEKTU	ELEKTRYCZNY
WYKONANIA	DATA
WBS B/21/081086	10.06.2026
SKALA	1:500
NUMER	NUMER RYSUNKU
E-1	
AUTORZY PROJEKTU	
PROJEKTANT	
mgr inż. Miroslaw Gocki	
Uprawnienie budowlane do projektowania bez ograniczeń w zakresie instalacji i urządzeń elektrycznych i telekomunikacyjnych	
WZM 45/POO/08	

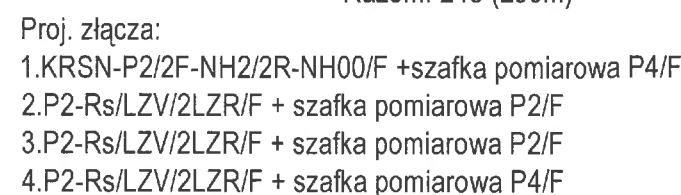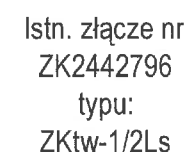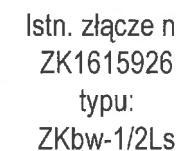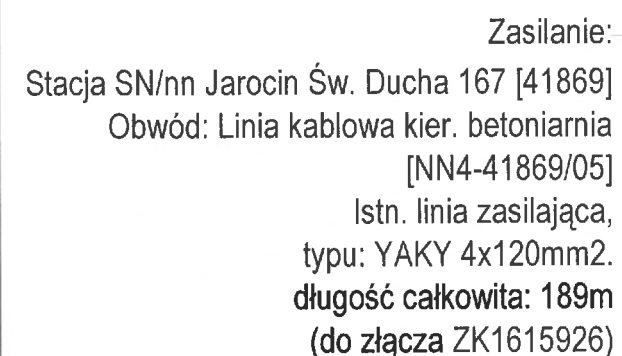

GM POWRÓT

63-200 JAROCIN, UL. NSZZ Solidarności 4

INWESTOR

OBIEKT

ADRES BUDOWY

TYTUŁ RYSUNKU

ENERGA-OPERATOR SA z siedzibą w Gdańsku, ul. Marynarki Polskiej 130, 80-557 Gdańsk

Oddział w Kaliszu, Al. Wolności 8, 62-800 Kalisz

Stacja: Jarocin Św. Ducha 167 [41869] Obwód: Linia kablowa kier. betoniarnia [NN4-41869/05]

Jarocin, ul. kpr. Franciszka Matuszaka, gmina: Jarocin

Schemat jednokreskowy

BRANŻA

PROJEKTU

Projekt budowlany

DATA WYKONANIA

10.06.2026

SKALA RYSUNKU

1:

NUMER RYSUNKU

E-2

Numer identyfikacyjny zadania: OBI/4A/2104864

WBS B1/21081086

PROJEKTANT

mgr inż. Mirosław Gocki

Upoważnienie budowlane do projektowania

bez ograniczeń w zakresie sieci, instalacji i urządzeń elektrycznych i elektroenergetycznych

WzP 145/POOES

7A

Ze względu na projektowane parkingi wzdłuż budynków na całej długości linii kablowej projektuje się rury ochronne typu DVK110. Odcinki kablowe:

1. NA2XY 4x120mm2 - długość 52(61)m - rua DVK 110 - 52m
 2. NA2XY 4x120mm2 - długość 52(61)m - rua DVK 110 - 52m
 3. NA2XY 4x120mm2 - długość 48(56)m - rua DVK 110 - 48m
 4. NA2XY 4x120mm2 - długość 48(56)m - rua DVK 110 - 48m
 5. NA2XY 4x120mm2 - długość 48(56)m - rua DVK 110 - 48m
- Razem: 248 (290m) 248m

Proj. złącza:

- 1.KRSN-P2/2F-NH2/2R-NH00/F +szafka pomiarowa P4/F
- 2.P2-Rs/LZV/2LZR/F + szafka pomiarowa P2/F
- 3.P2-Rs/LZV/2LZR/F + szafka pomiarowa P2/F
- 4.P2-Rs/LZV/2LZR/F + szafka pomiarowa P4/F

Wszystkie liczniki zasilic poprzez przewody instalacyjne LGY 10 mm²

71

Odpis protokołu z narady koordynacyjnej
dotyczącej usytuowania projektowanej sieci uzbrojenia terenu,
przeprowadzonej przez Starostę Jarocińskiego sposobem elektronicznym
w siedzibie Powiatowego Ośrodka Dokumentacji Geodezyjnej i Kartograficznej w Jarocinie
w terminie do 2026-06-05

Znak sprawy: GGN-ODGK.6630.147.2026

Wnioskodawca: Zakład Usług Elektrycznych i Informatycznych Mirosław Gocki
63-200 Jarocin, ul. NSZZ Solidarności 4, Polska

Opis przedmiotu narady:

Lokalizacja: Budowa linii kablowej na dz. 105 do zasilania 10 budynków mieszkalnych
dwulokalowych w Jarocinie, ul. kpr. Franciszka Matuszaka.

Rodzaj i funkcja przewodu: Projekt sieci elektroenergetycznej niskiego napięcia

Informacje uzupełniające:

Przewodniczący narady koordynacyjnej: Michał Jerzyniak

Wynik narady (określa Przewodniczący narady koordynacyjnej po jej zakończeniu):

jednomyslny i pozytywny

Protokolant: Damian Mikołajczak

Podmioty władające sieciami uzbrojenia terenu:		
Lp.	Oznaczenie podmiotu oraz imię i nazwisko osoby, która ten podmiot reprezentuje:	Stanowisko/treść uwagi:
1	"Energia-Operator" S.A. Oddział w Kaliszu Rejon Dystrybucji Jarocin Elżbieta Dudziak	pozytywne bez uwag Brak uwag
2	Anco Sp. z o.o. Marta Woźniczka	pozytywne z uwagami Nie wyrażamy zgody na przecisk na skrzyżowaniu z naszym gazociągami! W obrębie projektowanych urządzeń istnieje infrastruktura gazowa zarządzana przez ANCO SP. Z O.O., w związku z powyższym, poniżej przedstawiamy nasze uwagi w zakresie zbliżeń i skrzyżowań z istniejącą siecią gazową: 1. Rozwiązania techniczne zbliżeń i skrzyżowań z istniejącą siecią gazową należy dostosować do wymogów Rozporządzenia Ministra Gospodarki z dnia 26 kwietnia 2013 r. w sprawie warunków technicznych, jakim powinny odpowiadać sieci gazowe i ich usytuowanie. 2. Roboty ziemne w obrębie strefy kontrolowanej istniejącej sieci gazowej należy rozpocząć po sprawdzeniu rzeczywistego przebiegu i zagłębienia rury gazowej na podstawie przekopów próbnych. Jednocześnie informujemy o konieczności zachowania szczególnej ostrożności w w/w strefie podczas prowadzenia robót ziemnych, w szczególności: a) wszelkie prace w obrębie strefy kontrolowanej istniejącej sieci gazowej należy wykonywać ręcznie, bez użycia sprzętu mechanicznego,

		b) w obrębie strefy kontrolowanej zabrania się wbijania znaczników (stałowych prętów lub tyczek). 3. Wszelkie naruszone elementy istniejącej infrastruktury gazowej, takie jak taśmy ostrzegawcze, przewody lokalizacyjne, słupki i tabliczki lokalizacyjne, skrzynki doziemne itp. podlegają odtworzeniu na koszt naruszającego stan istniejący. Odkryte fragmenty gazociągów oraz odtworzenie podziemnych elementów ich oznakowania (taśm ostrzegawczych) przed zasypaniem podlegają odbiorowi przez pracownika ANCO SP. Z O.O. 4. W przypadku uszkodzenia sieci gazowej podczas prowadzenia prac ziemnych, sprawca awarii zostanie obciążony kosztami naprawy gazociągu. 5. Wykonawca może przystąpić do robót prowadzonych w strefie kontrolowanej sieci gazowej ANCO SP. Z O.O. po uprzednim pisemnym powiadomieniu z 7-dniowym wyprzedzeniem na adres: ANCO SP. Z O.O. UL. ŚW. DUCHA 118B 63-200 JAROCIN TEL.: 62 740 26 34 FAX: 62 740 27 45 sekretariat@anco.pl Uzgodnienie jest ważne 1 rok.
3	G.EN. Operator Sp. z o.o. Łukasz Mikuła	nie dotyczy Nie dotyczy
4	INEA S.A.	pozytywne bez uwag Należy zawiadomiony podmiot nie uczestniczył w naradzie
5	Magazyn Fabryczny Netcom	pozytywne bez uwag Należy zawiadomiony podmiot nie uczestniczył w naradzie
6	NETIA S.A. Jerzy Urbański	pozytywne bez uwag Brak uwag
7	Operator Gazociągów Przesyłowych GAZ-SYSTEM S.A. Oddział w Poznaniu Agnieszka Friebe	pozytywne bez uwag Brak uwag
8	Orange Polska S.A.	pozytywne bez uwag Należy zawiadomiony podmiot nie uczestniczył w naradzie
9	Oświetlenie Uliczne i Drogowe Sp. z o.o. w Kaliszu Michał Pawelec	pozytywne bez uwag Brak uwag
10	PKP Utrzymanie Spółka z o.o.	pozytywne bez uwag Należy zawiadomiony podmiot nie uczestniczył w naradzie
11	Polska Spółka Gazownictwa sp. z o.o. Zakład w Poznaniu	pozytywne bez uwag Należy zawiadomiony podmiot nie uczestniczył w naradzie
12	Powiatowy Inspektor Nadzoru Budowlanego	pozytywne bez uwag Należy zawiadomiony podmiot nie uczestniczył w naradzie
13	Przedsiębiorstwo Wodociągów i Kanalizacji Spółka z o.o. w Jarocinie	pozytywne bez uwag Należy zawiadomiony podmiot nie uczestniczył w naradzie
14	Starostwo Powiatowe Referat Komunikacji i Dróg	pozytywne bez uwag Należy zawiadomiony podmiot nie uczestniczył w naradzie
15	Starostwo Powiatowe Wydział Rozwoju Referat Budownictwa i Ochrony Środowiska	pozytywne bez uwag Należy zawiadomiony podmiot nie uczestniczył w naradzie