


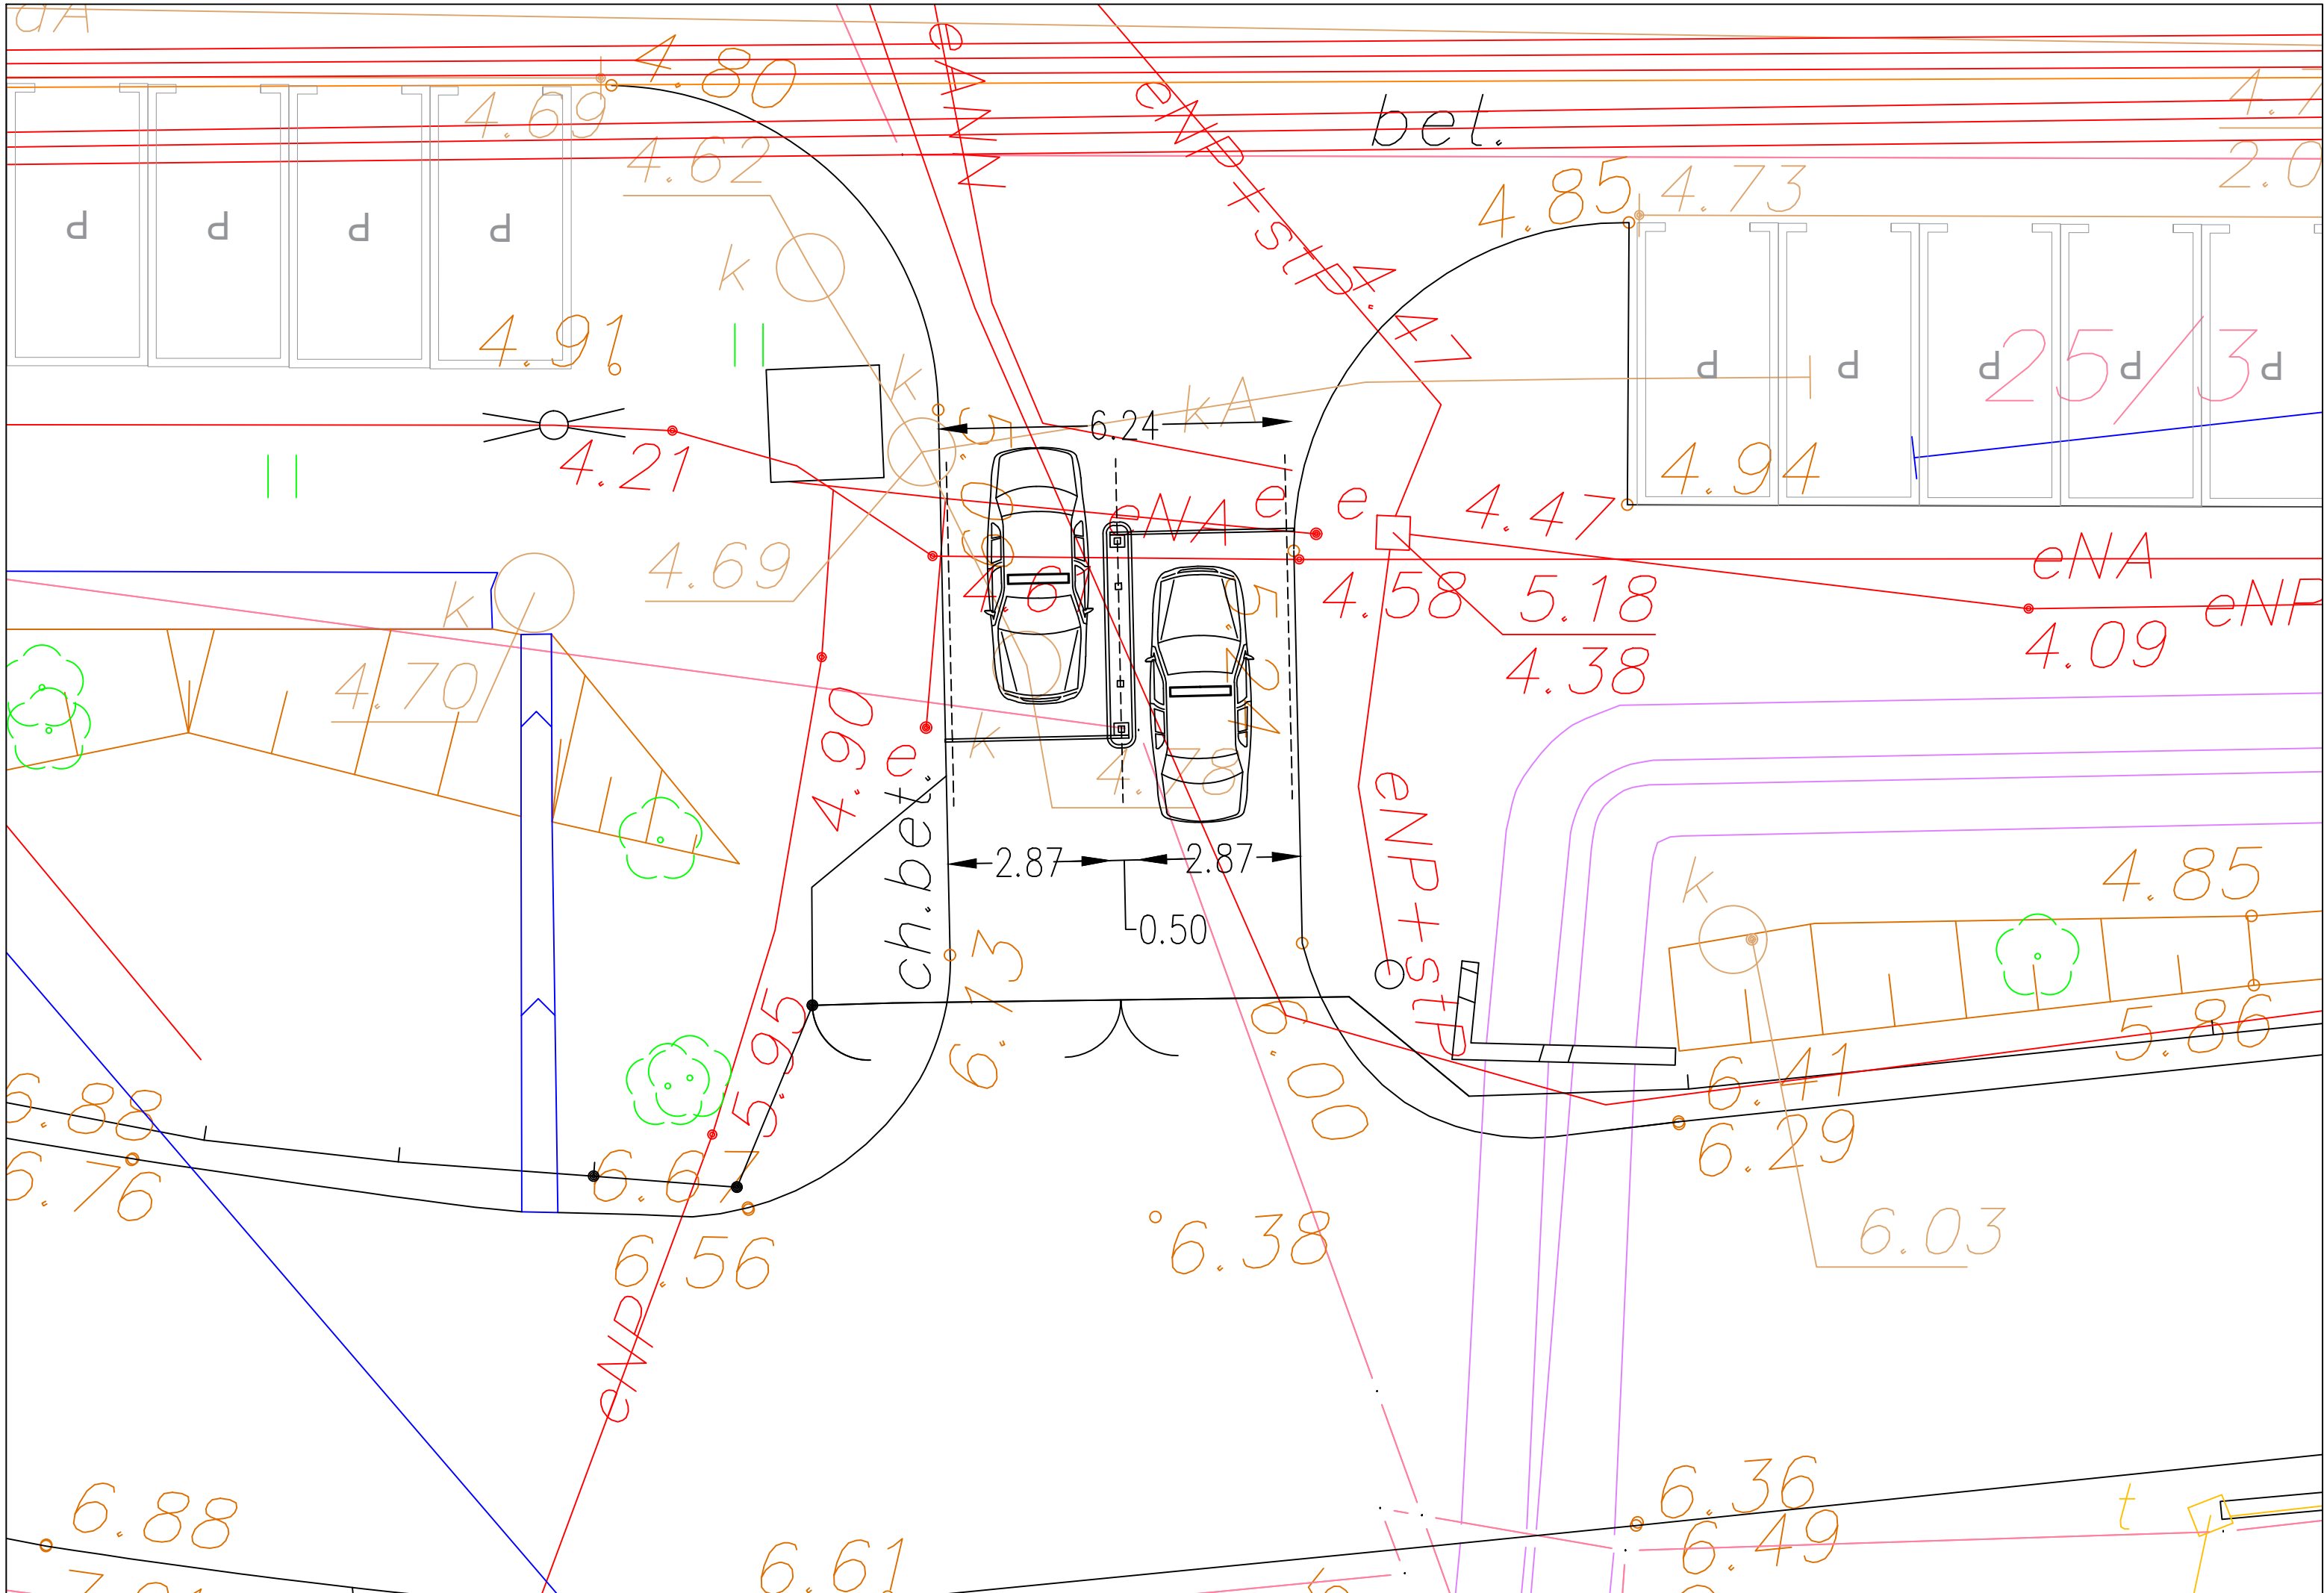

KONCEPCJA – SZLABANY OD STRONY HOTELU CAMPANILE – SKALA 1:100