


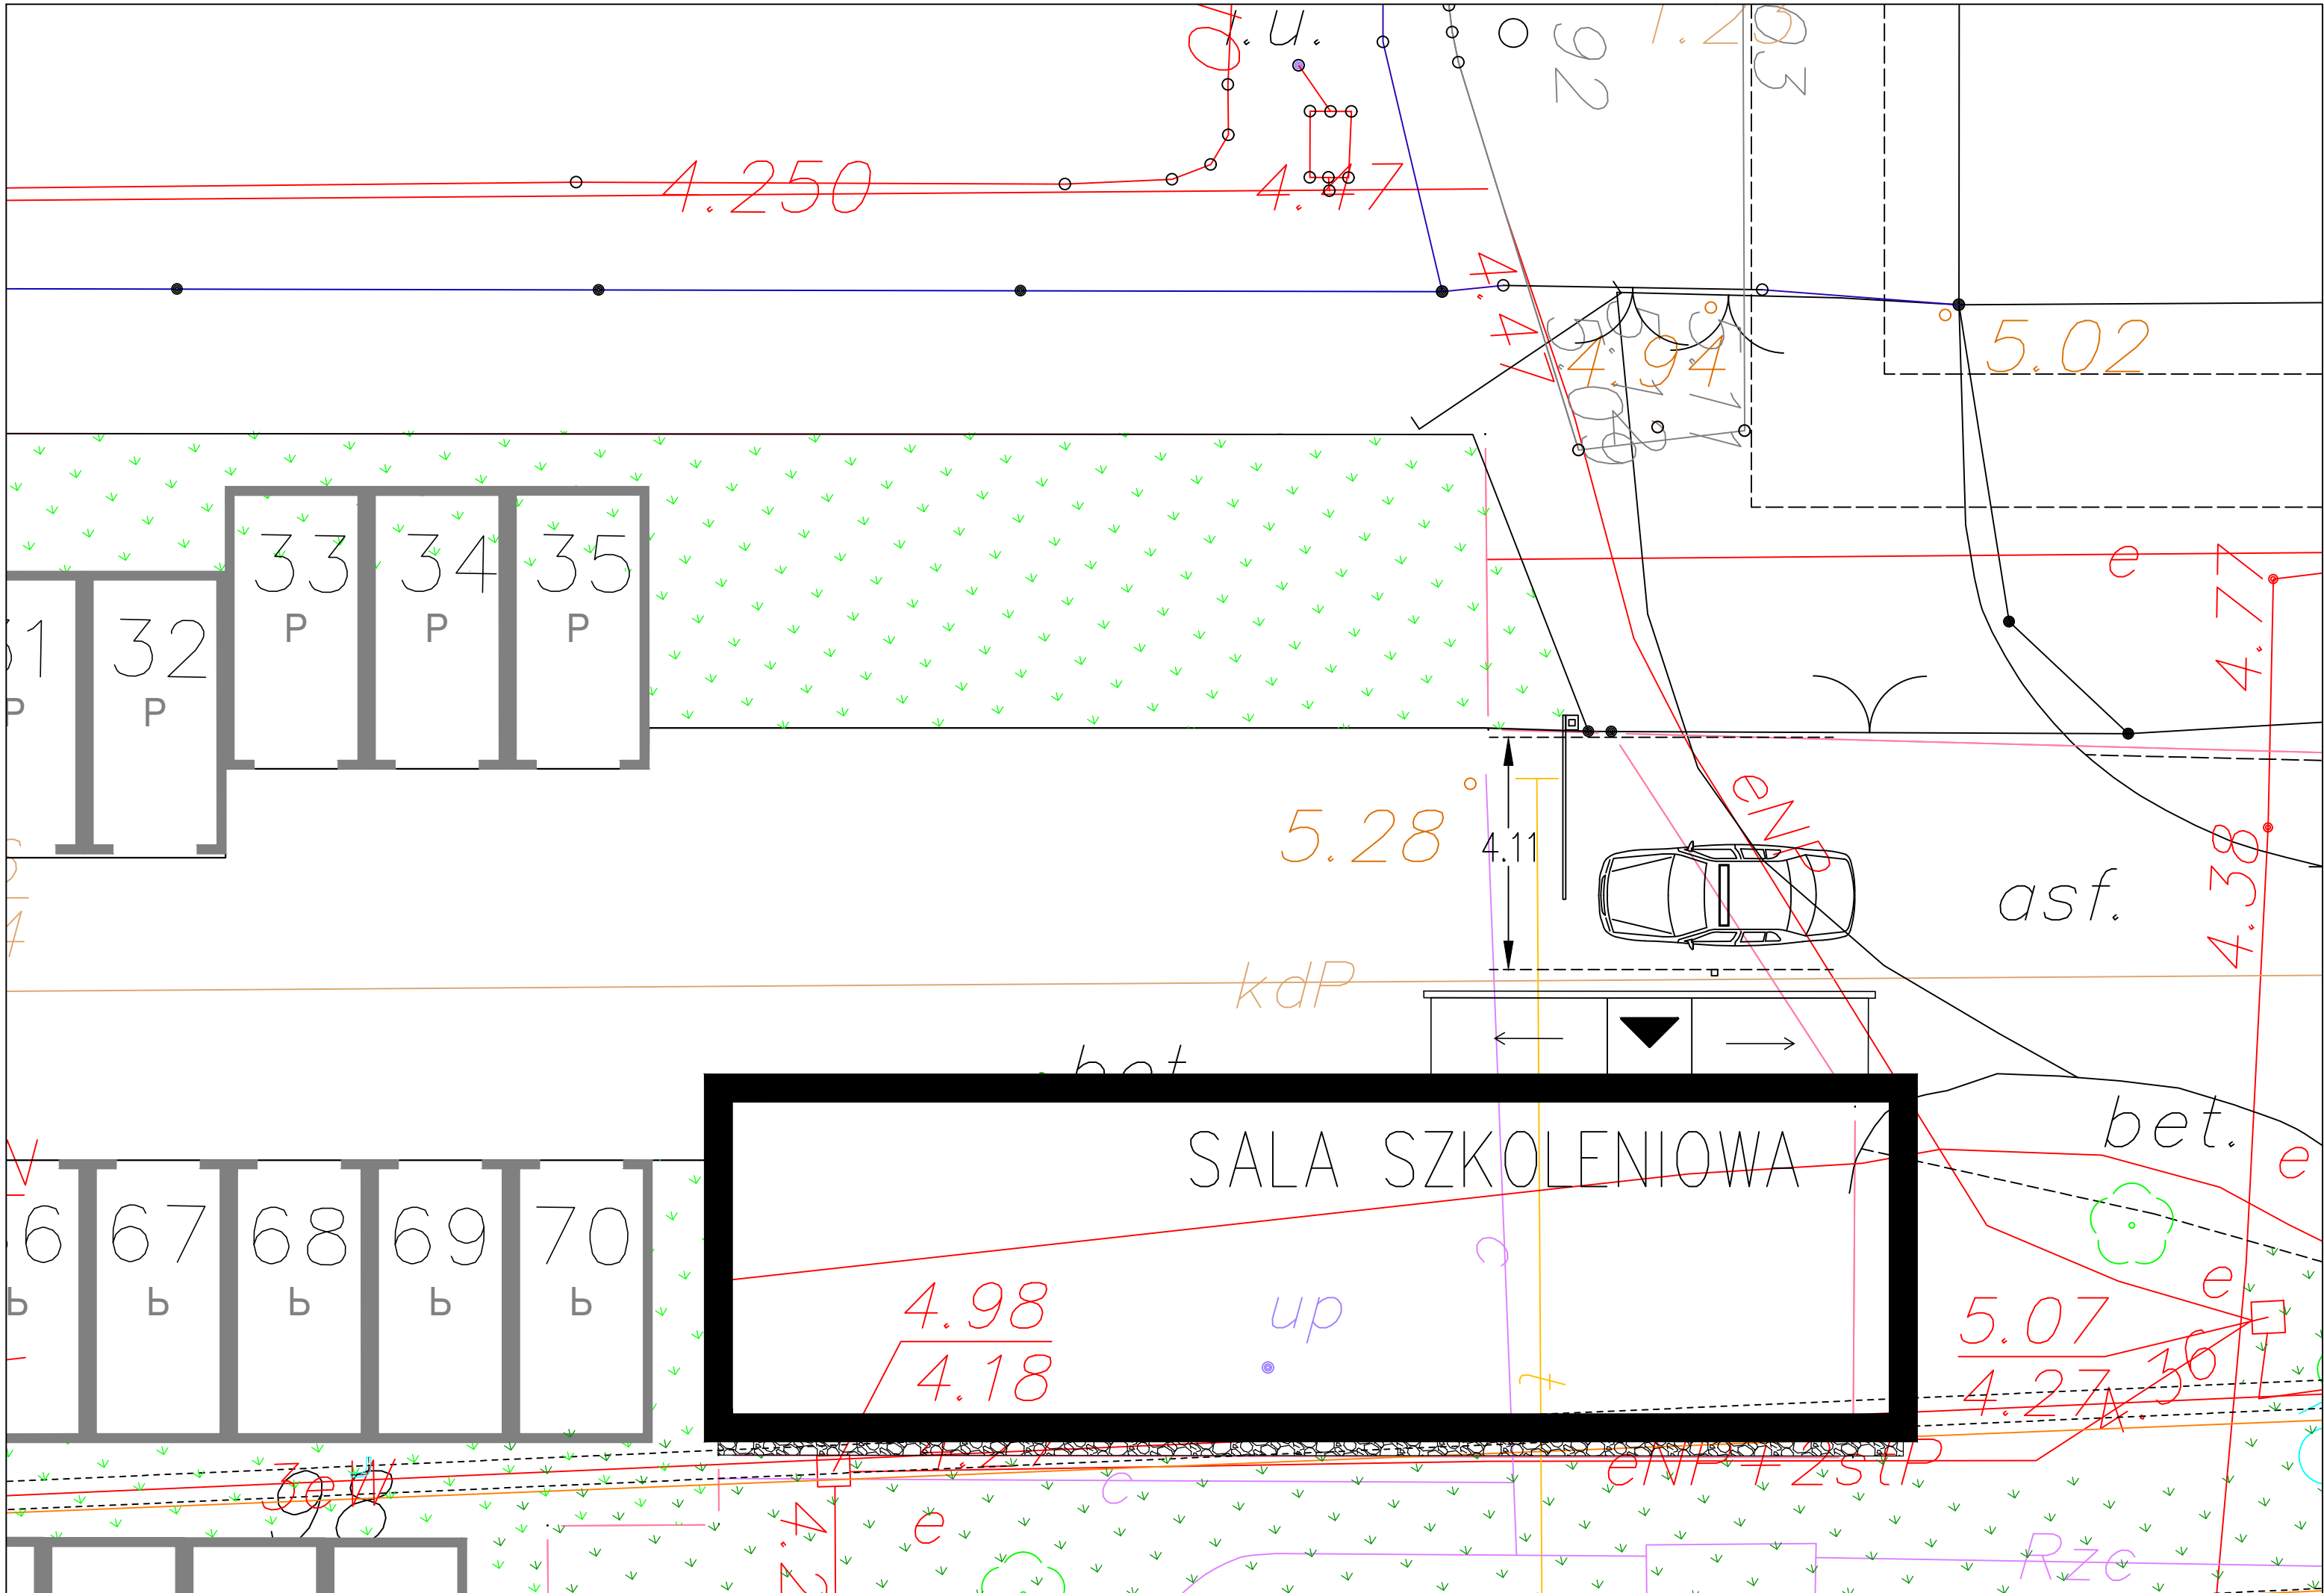

KONCEPCJA – SZLABAN PRZY ROZDZIELNI 15kV – SKALA 1:100